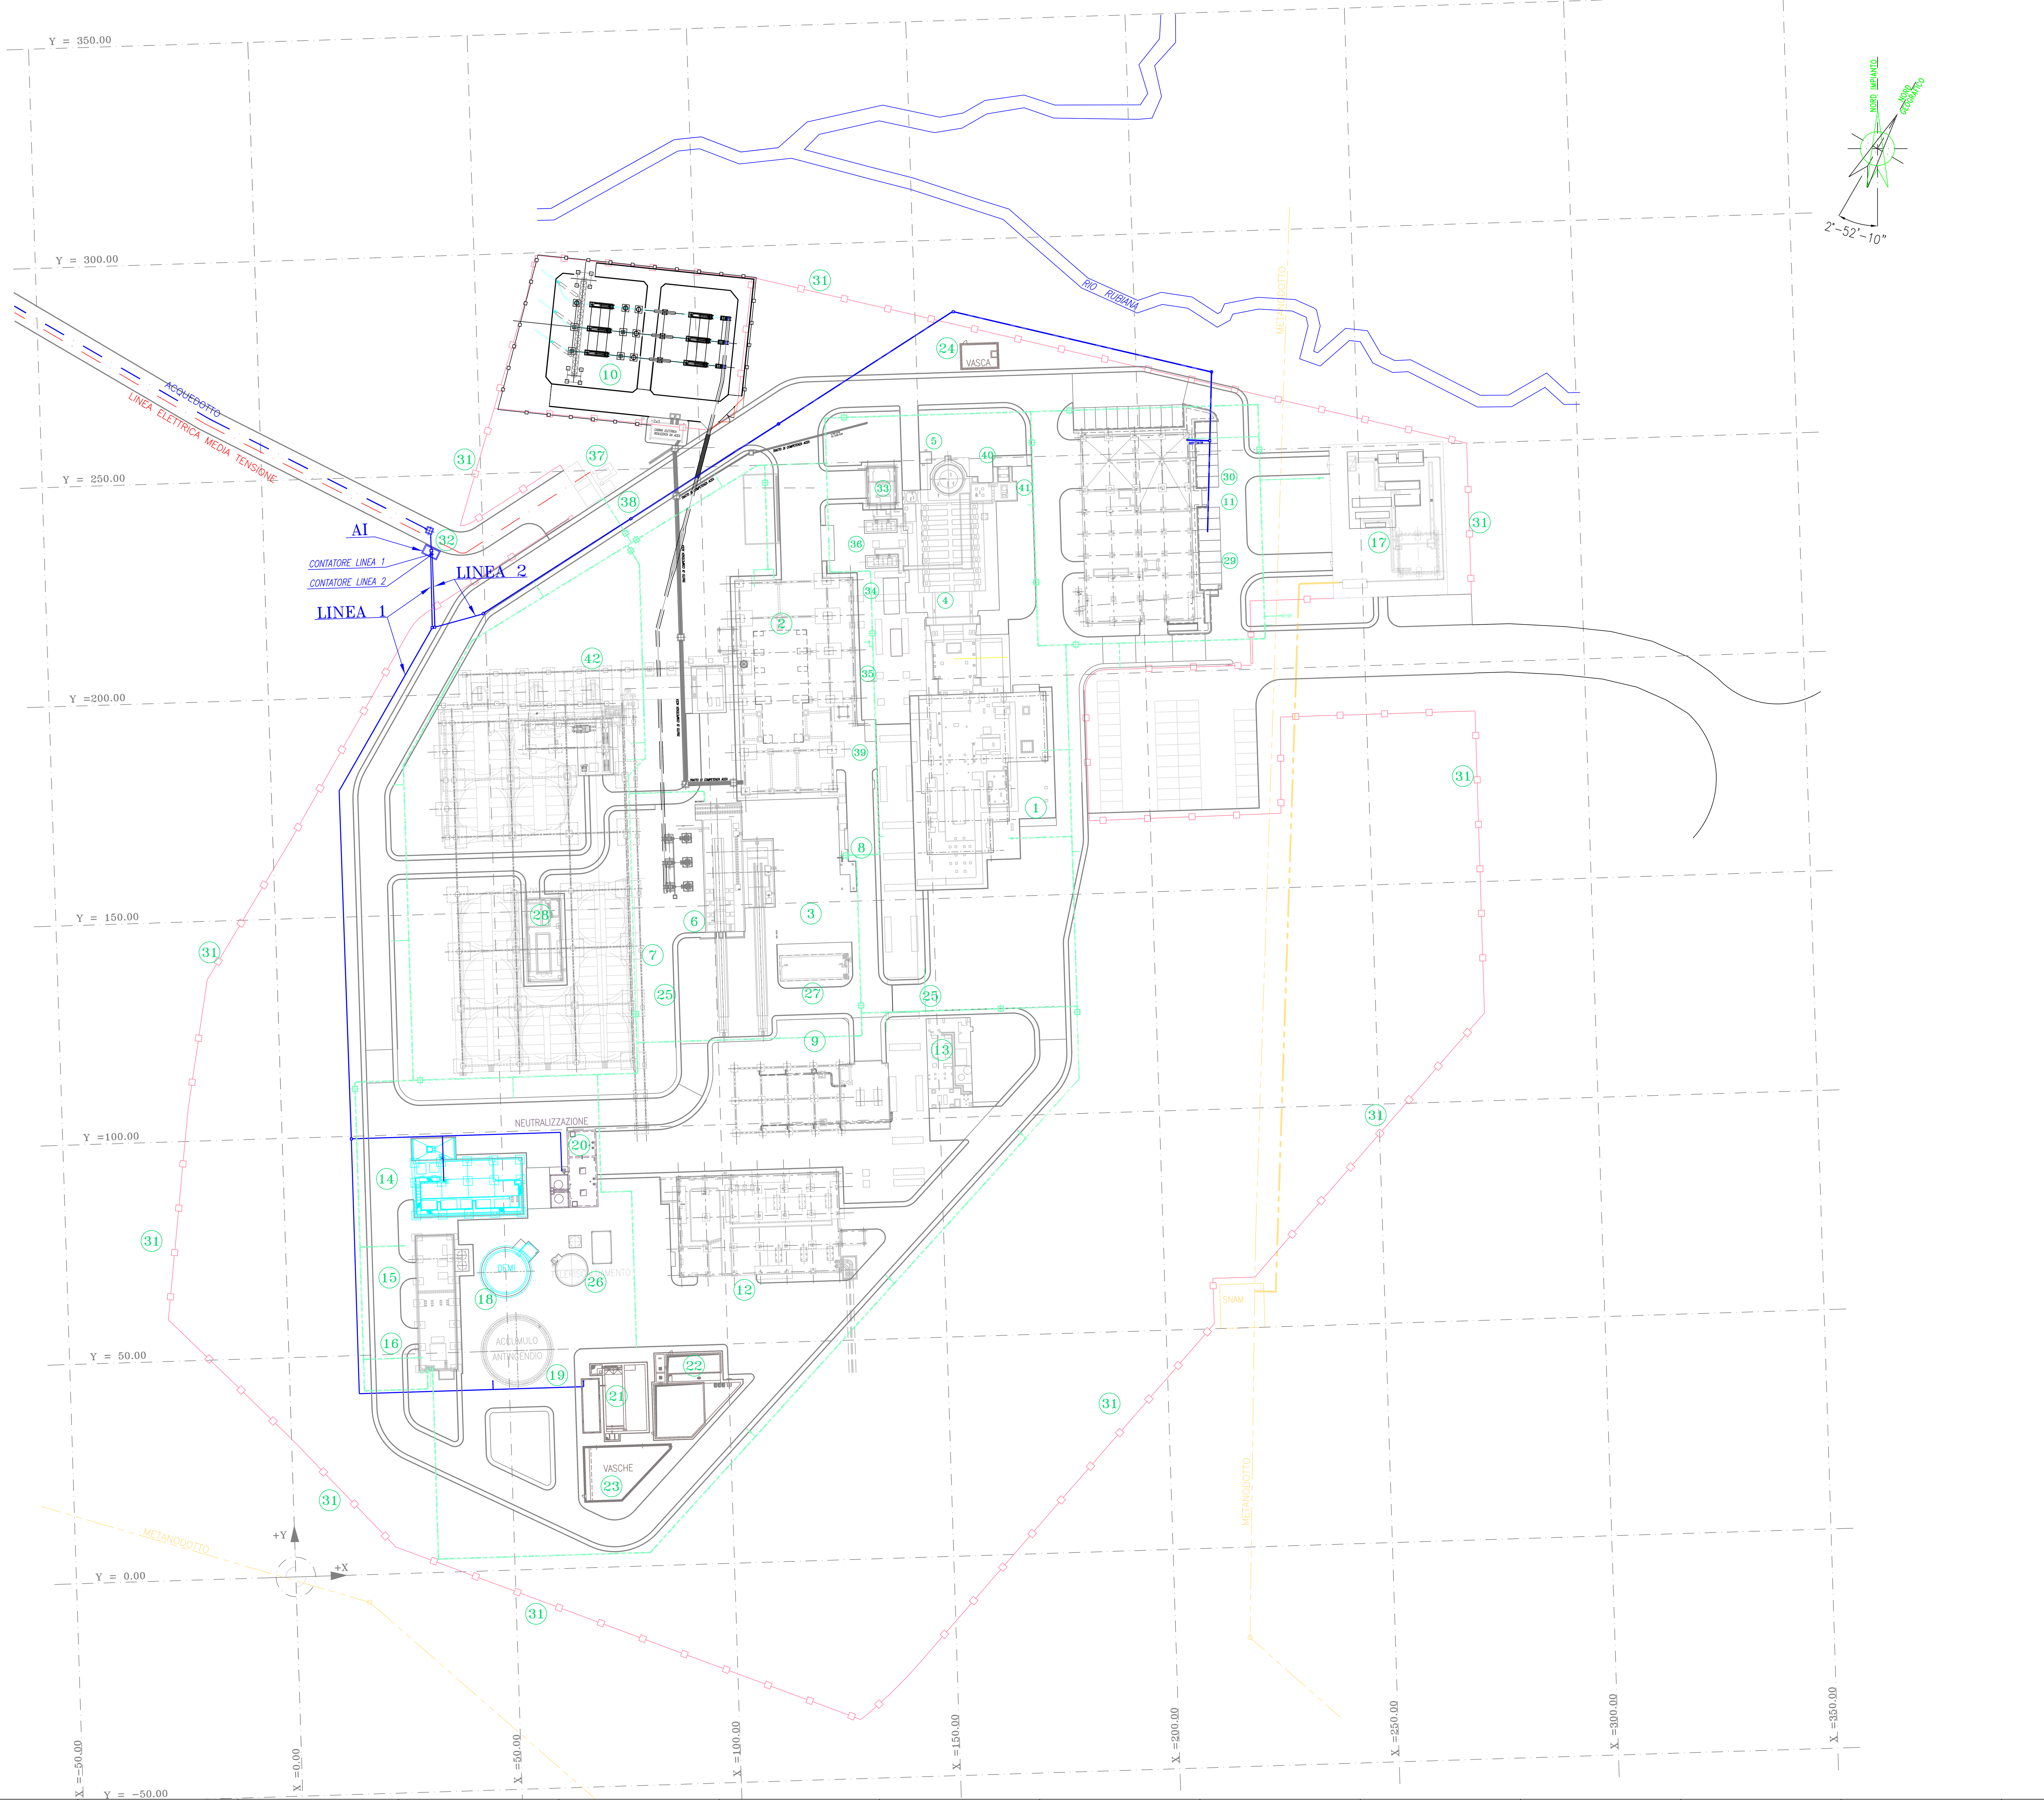

LEGENDA

POS.	DESCRIZIONE
1	EDIFICIO GAS TURBINE
2	EDIFICIO TURBINA A VAPORE
3	EDIFICIO ELETTRICO PRINCIPALE
4	CALDAIA A RECUPERO
5	CAMINO
6	TRANSFORMATORI
7	CONDENSATORE AD ARIA
8	CONDOTTO SBARRE
9	AERMOTERMI
10	SOTTOSTAZIONE ELETTRICA
11	SALA CONTROLLO (SECONDO PIANO)
12	EDIFICIO TELERISCALDAMENTO
13	CALDAIA AUSILIARIA
14	IMPIANTO DEMI
15	EDIFICIO COMPRESSORI
16	EDIFICIO ANTINCENDIO
17	STAZIONE RIDUZIONE GAS
18	SERBATOIO ACQUA DEMI (700m3)
19	SERBATOIO ACQUA SERVIZI E ANTINCENDIO (1800m3)
20	VASCA DI NEUTRALIZZAZIONE
21	TRATTAMENTO ACQUE OLEOSE
22	VASCA DI RACCOLTA PRIMA/SECONDA PIOGGIA
23	VASCA DI OMOGENEIZZAZIONE
24	VASCA RACCOLTA ACQUE BIANCHE ED OPERA DI SCARICO A RIO RUBIANA
25	PIPE RACK
26	SLEEPER TUBAZIONI
27	VASCA RACCOLTA OLIO TRAFO
28	CABINA ELETTRICA CONDENSATORE AD ARIA
29	EDIFICIO UFFICI/CONTROLLO
30	MAGAZZINO
31	RECINZIONE
32	PUNTO CONSEGNA ACQUA
33	CABINA ELETTRICA CALDAIA A RECUPERO
34	SKID DI DOSAGGIO
35	CAMPIONAMENTO
36	POMPE ALIMENTO CALDAIA
37	CABINA ENEL
38	CABINA ELETTRICA
39	DIESEL DI EMERGENZA
40	SERBATOIO BLOW DOWN DI CALDAIA
41	POMPE BLOW DOWN DI CALDAIA
42	MURO ANTIRUMORE CONDENSATORE AD ARIA

IDENTIFICAZIONE RETI

- RETE APPROVVIGIONAMENTO IDRICO DA ACQUEDOTTO
- AI — PUNTO DI CONSEGNA DELL'APPROVVIGIONAMENTO IDRICO
- LINEA ... — LINEE DI DISTRIBUZIONE ACQUA
- CONTATORI LINEE DI DISTRIBUZIONE ACQUA
- RETE ANTINCENDIO
- RETE METANODOTTO
- RECINZIONE

Titolo: *Title*

ALLEGATO B19
PLANIMETRIA DELL'APPROVVIGIONAMENTO E DISTRIBUZIONE IDRICA

0 2 10 20 50 m

Scala *Scale*	Formato *Size*	Foglio *Sheet*	di *of*
1:500	A0	01	01

Cliente: *Customer* ACEA ELECTRABEL PRODUZIONE S.P.A.

Descrizione: *Description* CENTRALE TERMOELETTRICA A CICLO COMBINATO AUTORIZZAZIONE INTEGRATA AMBIENTALE

Località: *Location* LEINI' (TO)

QMDWGA00_00IE_DL