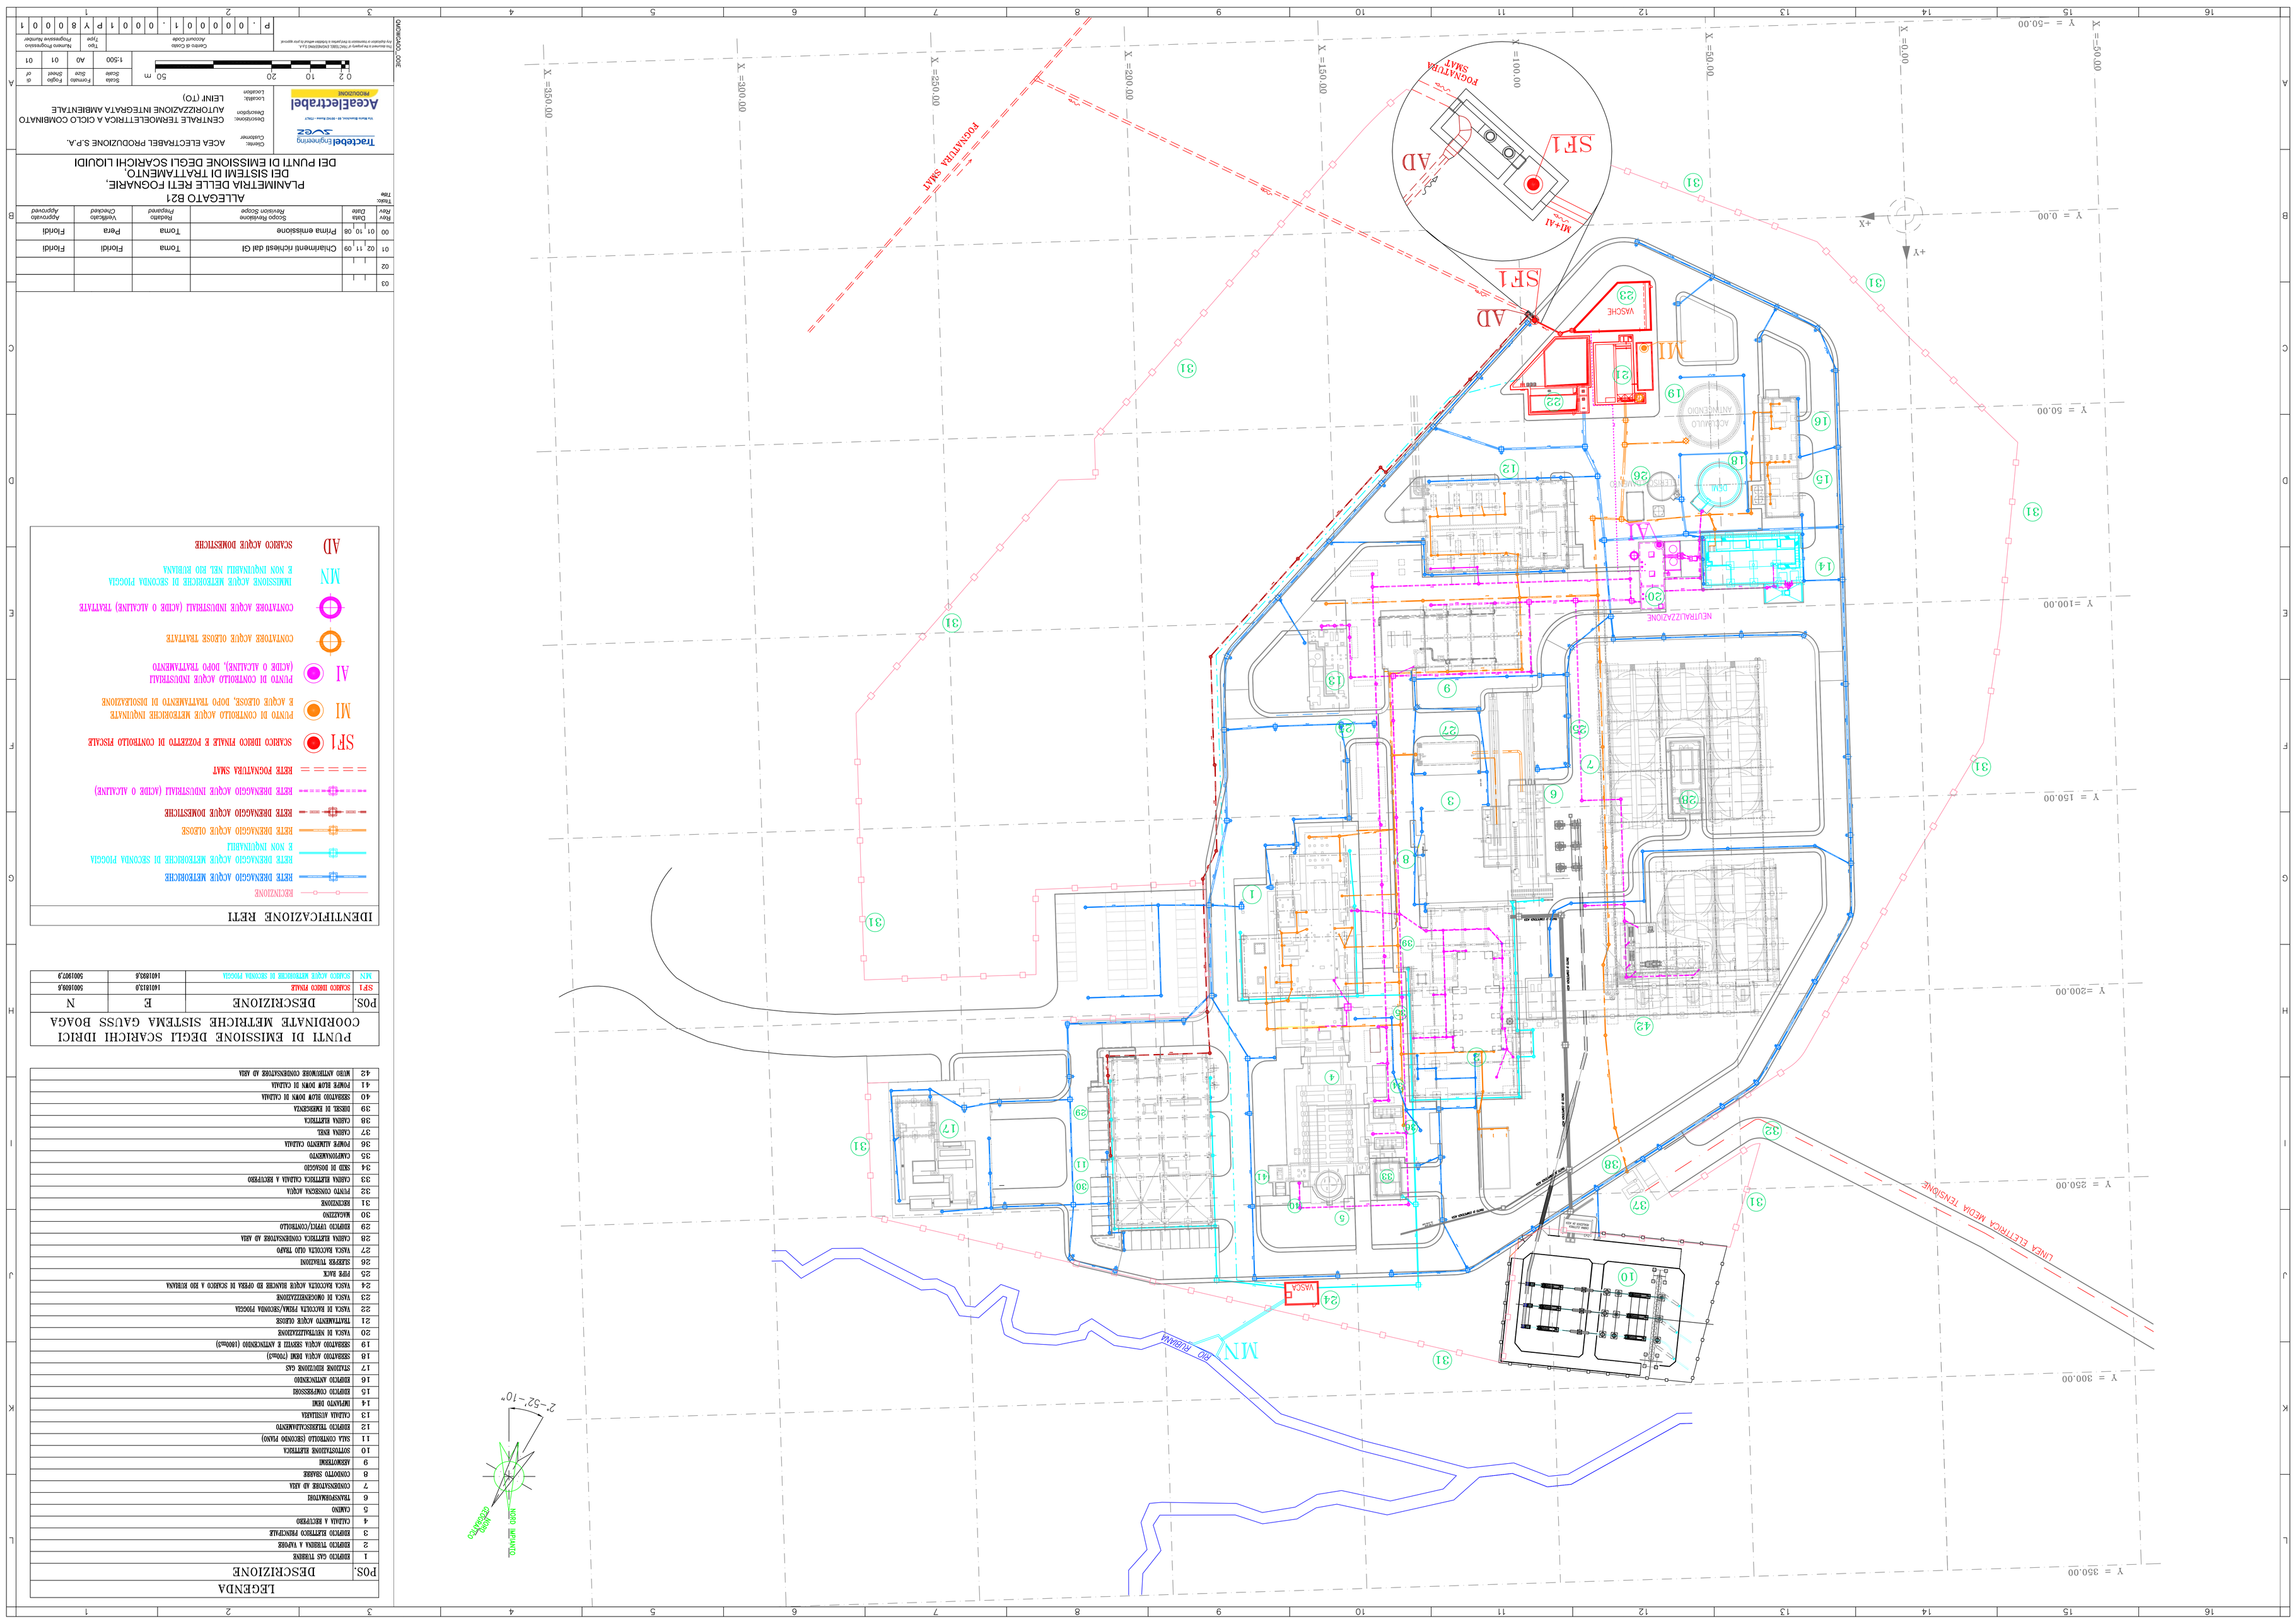

Key	Data	Data	Data	Scopo Rete/Rete Scopo	Redatto	Verificato	Approvato
Key	Data	Data	Data	Revision Scope	Repared	Checked	Approved
00	01	10	08	Prima emissione	Toma	Pera	Fiorini
01	02	11	09	Chiarimenti richiesti dal GI	Toma	Fiorini	Fiorini
02							
03							

Tabella Table

ALLEGATO B21

PLANIMETRIA DELLE RETI FOGNARIE,
DEI SISTEMI DI TRATTAMENTO,
DEI PUNTI DI EMISSIONE DEGLI SCARICHI LIQUIDI

Committente Customer: ACEA ELECTRABEL PRODUZIONE S.P.A.

Descrizione Description: CENTRALE TERMOELETTRICA A CICLO COMBINATO AUTORIZZAZIONE INTEGRATA AMBIENTALE

Località Location: LEINI' (TO)

Tecnologie per l'energia
SUEZ

Acea Electrabel Produzione S.p.A. - Società soggetta all'attività di direzione e coordinamento di Acea S.p.A.

Scala Scale 1:500 | Formato Size A0 | Foglio Sheet 01 | di of 01

0 2 10 20 50 m

Codice di Classe Account Code: P . 0 0 0 0 0 0 1 . 0 0 0 0 1 P Y 8 0 0 0 1

Numero Progressivo Progressive Number | Tipo Type

Documento e tutti i suoi allegati sono di proprietà esclusiva di Acea Electrabel Produzione S.p.A. Ogni riproduzione o trasmissione a terzi senza la preventiva autorizzazione scritta di Acea Electrabel Produzione S.p.A. è vietata ai sensi di legge.

Codice documento Document Code: 30E-00000-A-PY-8000-00001-P

IDENTIFICAZIONE RETI

- RACCOLTA
- RETE DRENAGGIO ACQUE METEORICHE
- RETE DRENAGGIO ACQUE METEORICHE DI SECONDA PIOGGIA E NON INQUINANTI
- RETE DRENAGGIO ACQUE OLEOSE
- RETE DRENAGGIO ACQUE DOMESTICHE
- RETE DRENAGGIO ACQUE INDUSTRIALI (ACIDE O ALCALINE)
- RETE POGNATURA SMAT
- SF1 SCARICO IDRICO FINALE E POZZETTO DI CONTROLLO FISCALE
- MI PUNTO DI CONTROLLO ACQUE METEORICHE INQUINATE E ACQUE OLEOSE, DOPO TRATTAMENTO DI DISOLEAZIONE
- AI PUNTO DI CONTROLLO ACQUE INDUSTRIALI (ACIDE O ALCALINE), DOPO TRATTAMENTO
- CONTATORE ACQUE OLEOSE TRATTATE
- CONTATORE ACQUE INDUSTRIALI (ACIDE O ALCALINE) TRATTATE
- MN IMMISSIONE ACQUE METEORICHE DI SECONDA PIOGGIA E NON INQUINANTI NEL RIO RUBIANA
- AD SCARICO ACQUE DOMESTICHE

LEGENDA

POS.	DESCRIZIONE
1	EDIFICIO GAS TURBINE
2	EDIFICIO TURBINA A VAPORE
3	EDIFICIO ELETTRICO PRINCIPALE
4	CALDAIA A RECUPERO
5	CAMINO
6	TRASFORMATORE
7	CONDENSATORE AD ARIA
8	CUNICOLO SBARRE
9	ASSORBITORI
10	SOTTOSTAZIONE ELETTRICA
11	SALA CONTROLLO (SECONDO PIANO)
12	EDIFICIO TRATTAMENTO/CAMPIONI
13	CALDAIA AUSILIARIA
14	IMPIANTO OLII
15	EDIFICIO COMPRESSORI
16	EDIFICIO ANTINCENDIO
17	STAZIONE RIDUZIONE GAS
18	SERBATOIO ACQUA DEMI (700m3)
19	SERBATOIO ACQUA SERVIZI E ANTINCENDIO (1000m3)
20	TRATTAMENTO ACQUE OLEOSE
21	VASCA DI NEUTRALIZZAZIONE
22	VASCA DI RACCOLTA PRIMA/SECONDA PIOGGIA
23	VASCA DI OMOGENEIZZAZIONE
24	VASCA RACCOLTA ACQUE RAFFRED.TO DI SCARICO A RIO RUBIANA
25	PIPE RACK
26	SLEEPER TRASFORMATORI
27	VASCA RACCOLTA OLIO TRAFO
28	CALDAIA ELETTRICA CONDENSATORE AD ARIA
29	EDIFICIO UFFICI/CONTROLLO
30	MAGAZZINO
31	RECINZIONE
32	PUNTO CONSEGNA ACQUA
33	CALDAIA ELETTRICA CALDAIA A RECUPERO
34	SILO DI DOSAGGIO
35	CANTONAMENTO
36	POMPE ALIMENTO CALDAIA
37	CALDAIA EX02
38	CALDAIA ELETTRICA
39	DIESEL DI EMERGENZA
40	SERBATOIO ACQUE BOOM DI CALDAIA
41	POMPE ACQUE DOMI DI CALDAIA
42	MICRO AFFINATORE CONDENSATORE AD ARIA

PUNTI DI EMISSIONE DEGLI SCARICHI IDRICI
COORDINATE METRICHE SISTEMA GAUSS BOAGA

POS.	DESCRIZIONE	E	N
SF1	SCARICO IDRICO FINALE	1401813,0	5001609,6
MN	SCARICO ACQUE METEORICHE DI SECONDA PIOGGIA	1401883,6	5001507,9