Novembre 2008	Rev. 0	Prima emissione	AT	MB
Data	Revisione	Descrizione	Autore	Controllo

ENVIRON

ENVIRON Italy S.r.l.
an ENVIRON Holding Company

☐ Via Larga, 6
20122 Milano
+39 02 86998724 Tel.
+39 02 89011091 Fax

☒ Via Mentore Maggini, 50
00143 Roma
+39 06 4521440 Tel.
+39 06 45214499 Fax

CLIENTE: E.ON Produzione
Centrale di Livorno Ferraris S.p.A.

e·on Italia

SITO: CENTRALE TERMOELETTRICA DI LIVORNO FERRARIS

ALLEGATO B21_2

PLANIMETRIA DELLE RETI FOGNARIE, DEI SISTEMI DI TRATTAMENTO, DEI PUNTI DI EMISSIONE DEGLI SCARICHI LIQUIDI

SCALA 1:2.000

Progetto: 83-268

Cartella:

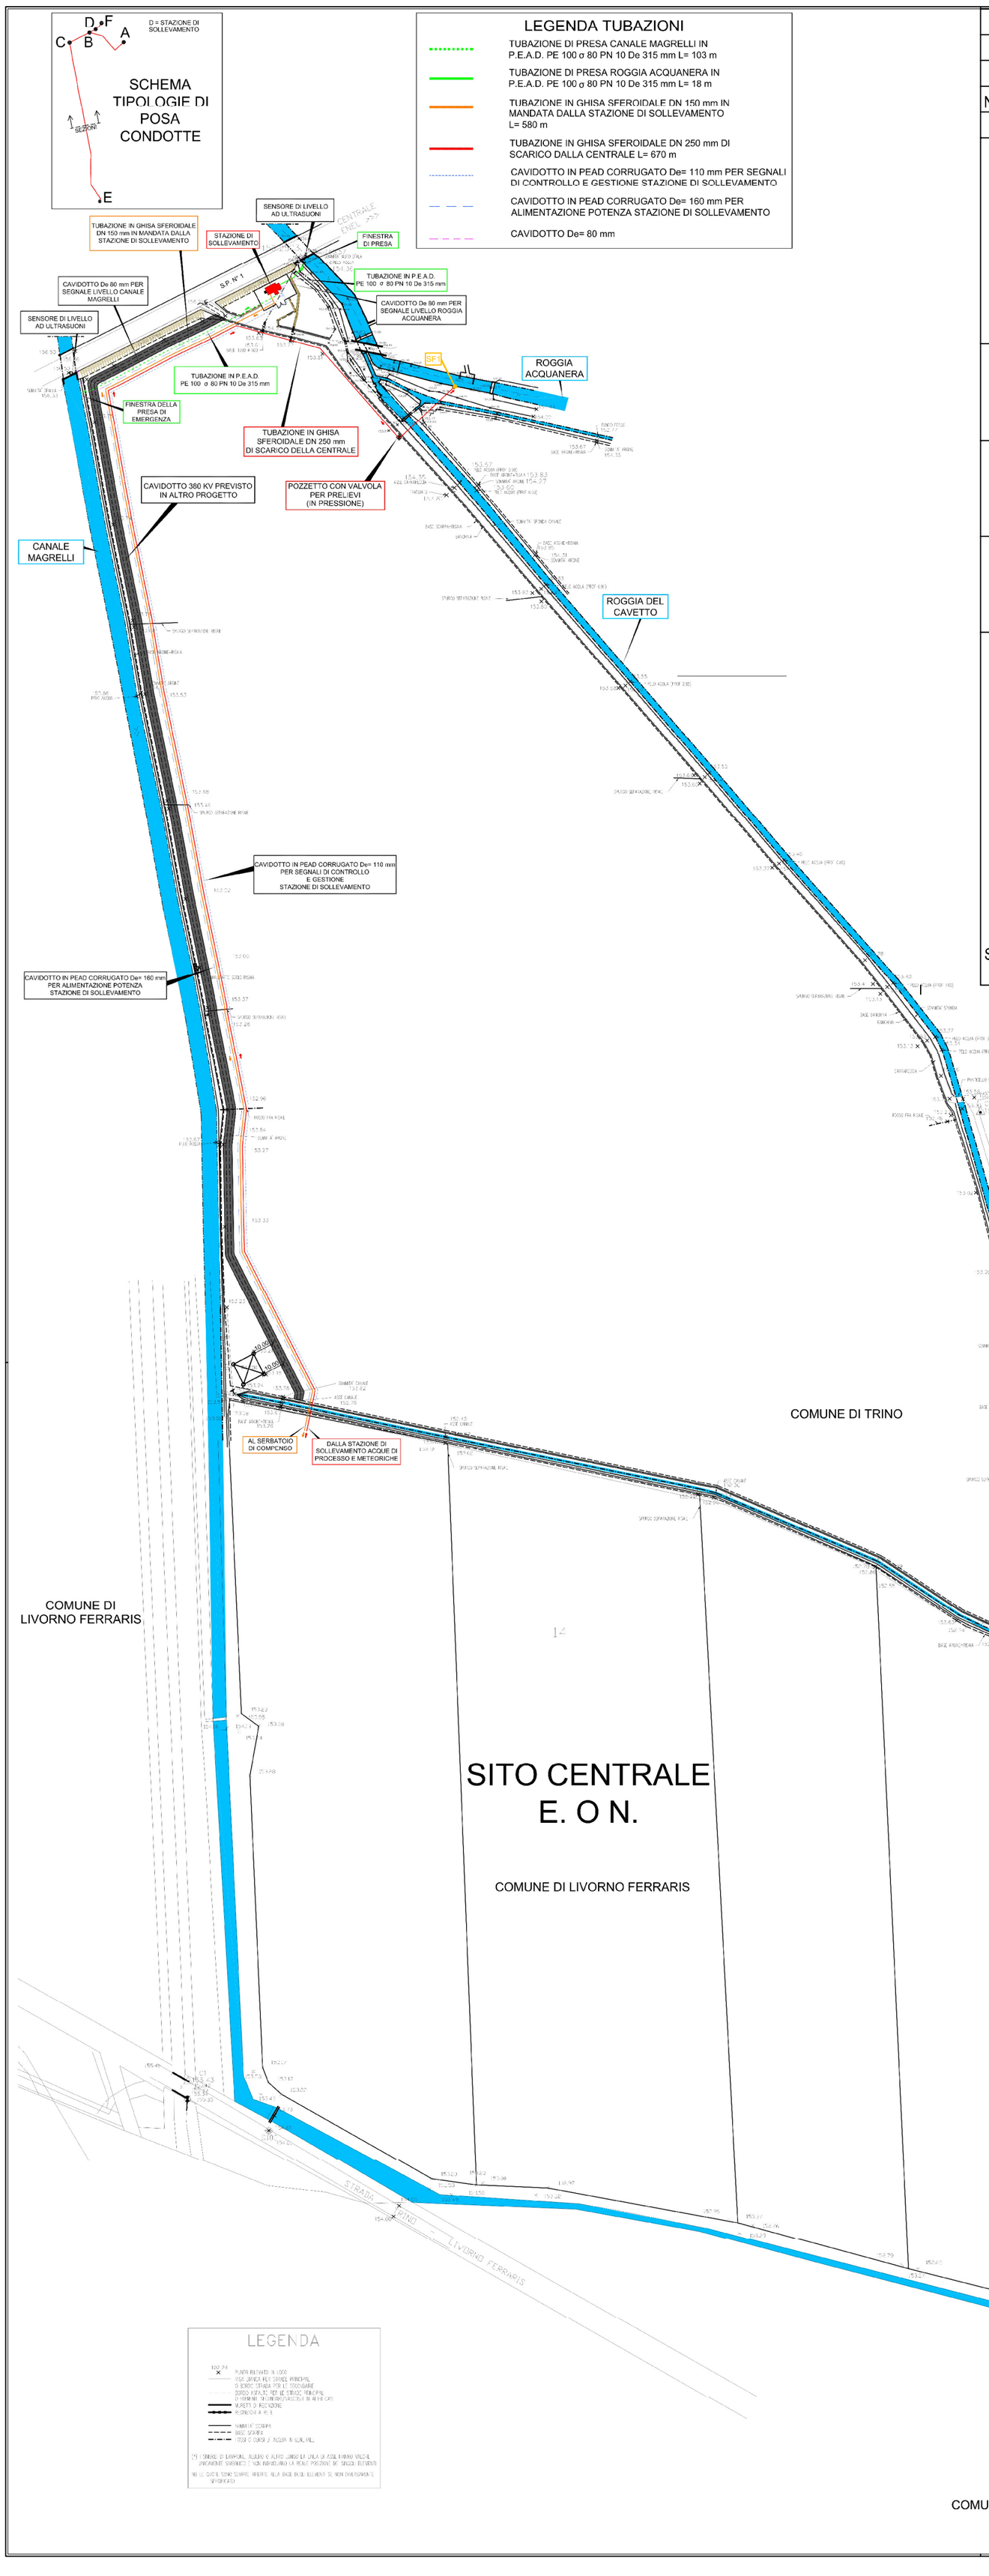

LEGENDA SIMBOLI

SF1 SCARICO IDRICO FINALE NELLA ROGGIA ACQUANERA

0 10 25 50 75 100 125 150 175 200 m