

LEGENDA

--- RECINZIONE CENTRALE TERMOELETTRICA

① EDIFICI DELLA CENTRALE

- 1 STAZIONE METANO 3°GT
- 2 EDIFICIO TURBINA A GAS 3° GT
- 3 EDIFICIO GVR 3° GT
- 4 EDIFICIO TURBINA A VAPORE 3° GT
- 5 FABBRICATO QUADRI ELETTRICI 3°GT
- 7 STAZIONE METANO RPW 2°GT


- 8 EDIFICIO TURBINA A GAS RPW 2° GT
- 9 EDIFICIO GVR RPW 2° GT
- 10 TURBINA A VAPORE RPW 2°GT
- 12 GENERATORE DI VAPORE 2°GT
- 15 FABBRICATO QUADRI ELETTRICI RPW 2° GT
- 16 AEROTERMO
- 17 QUADRI ELETTRICI AEROTERMO

Ⓝ RICETTORI

LA CLASSIFICAZIONE ACUSTICA COMUNALE E RIPORTATA NELLA TAVOLA A.16

I VALORI DI EMISSIONE SONO RIPORTATI NELL' ALLEGATO B.24

Fonte della tavola: ARES S.r.l. - VERIFICA PREVISIONALE SITUAZIONE ACUSTICA FINALE 3° GT + 2° GT RPW

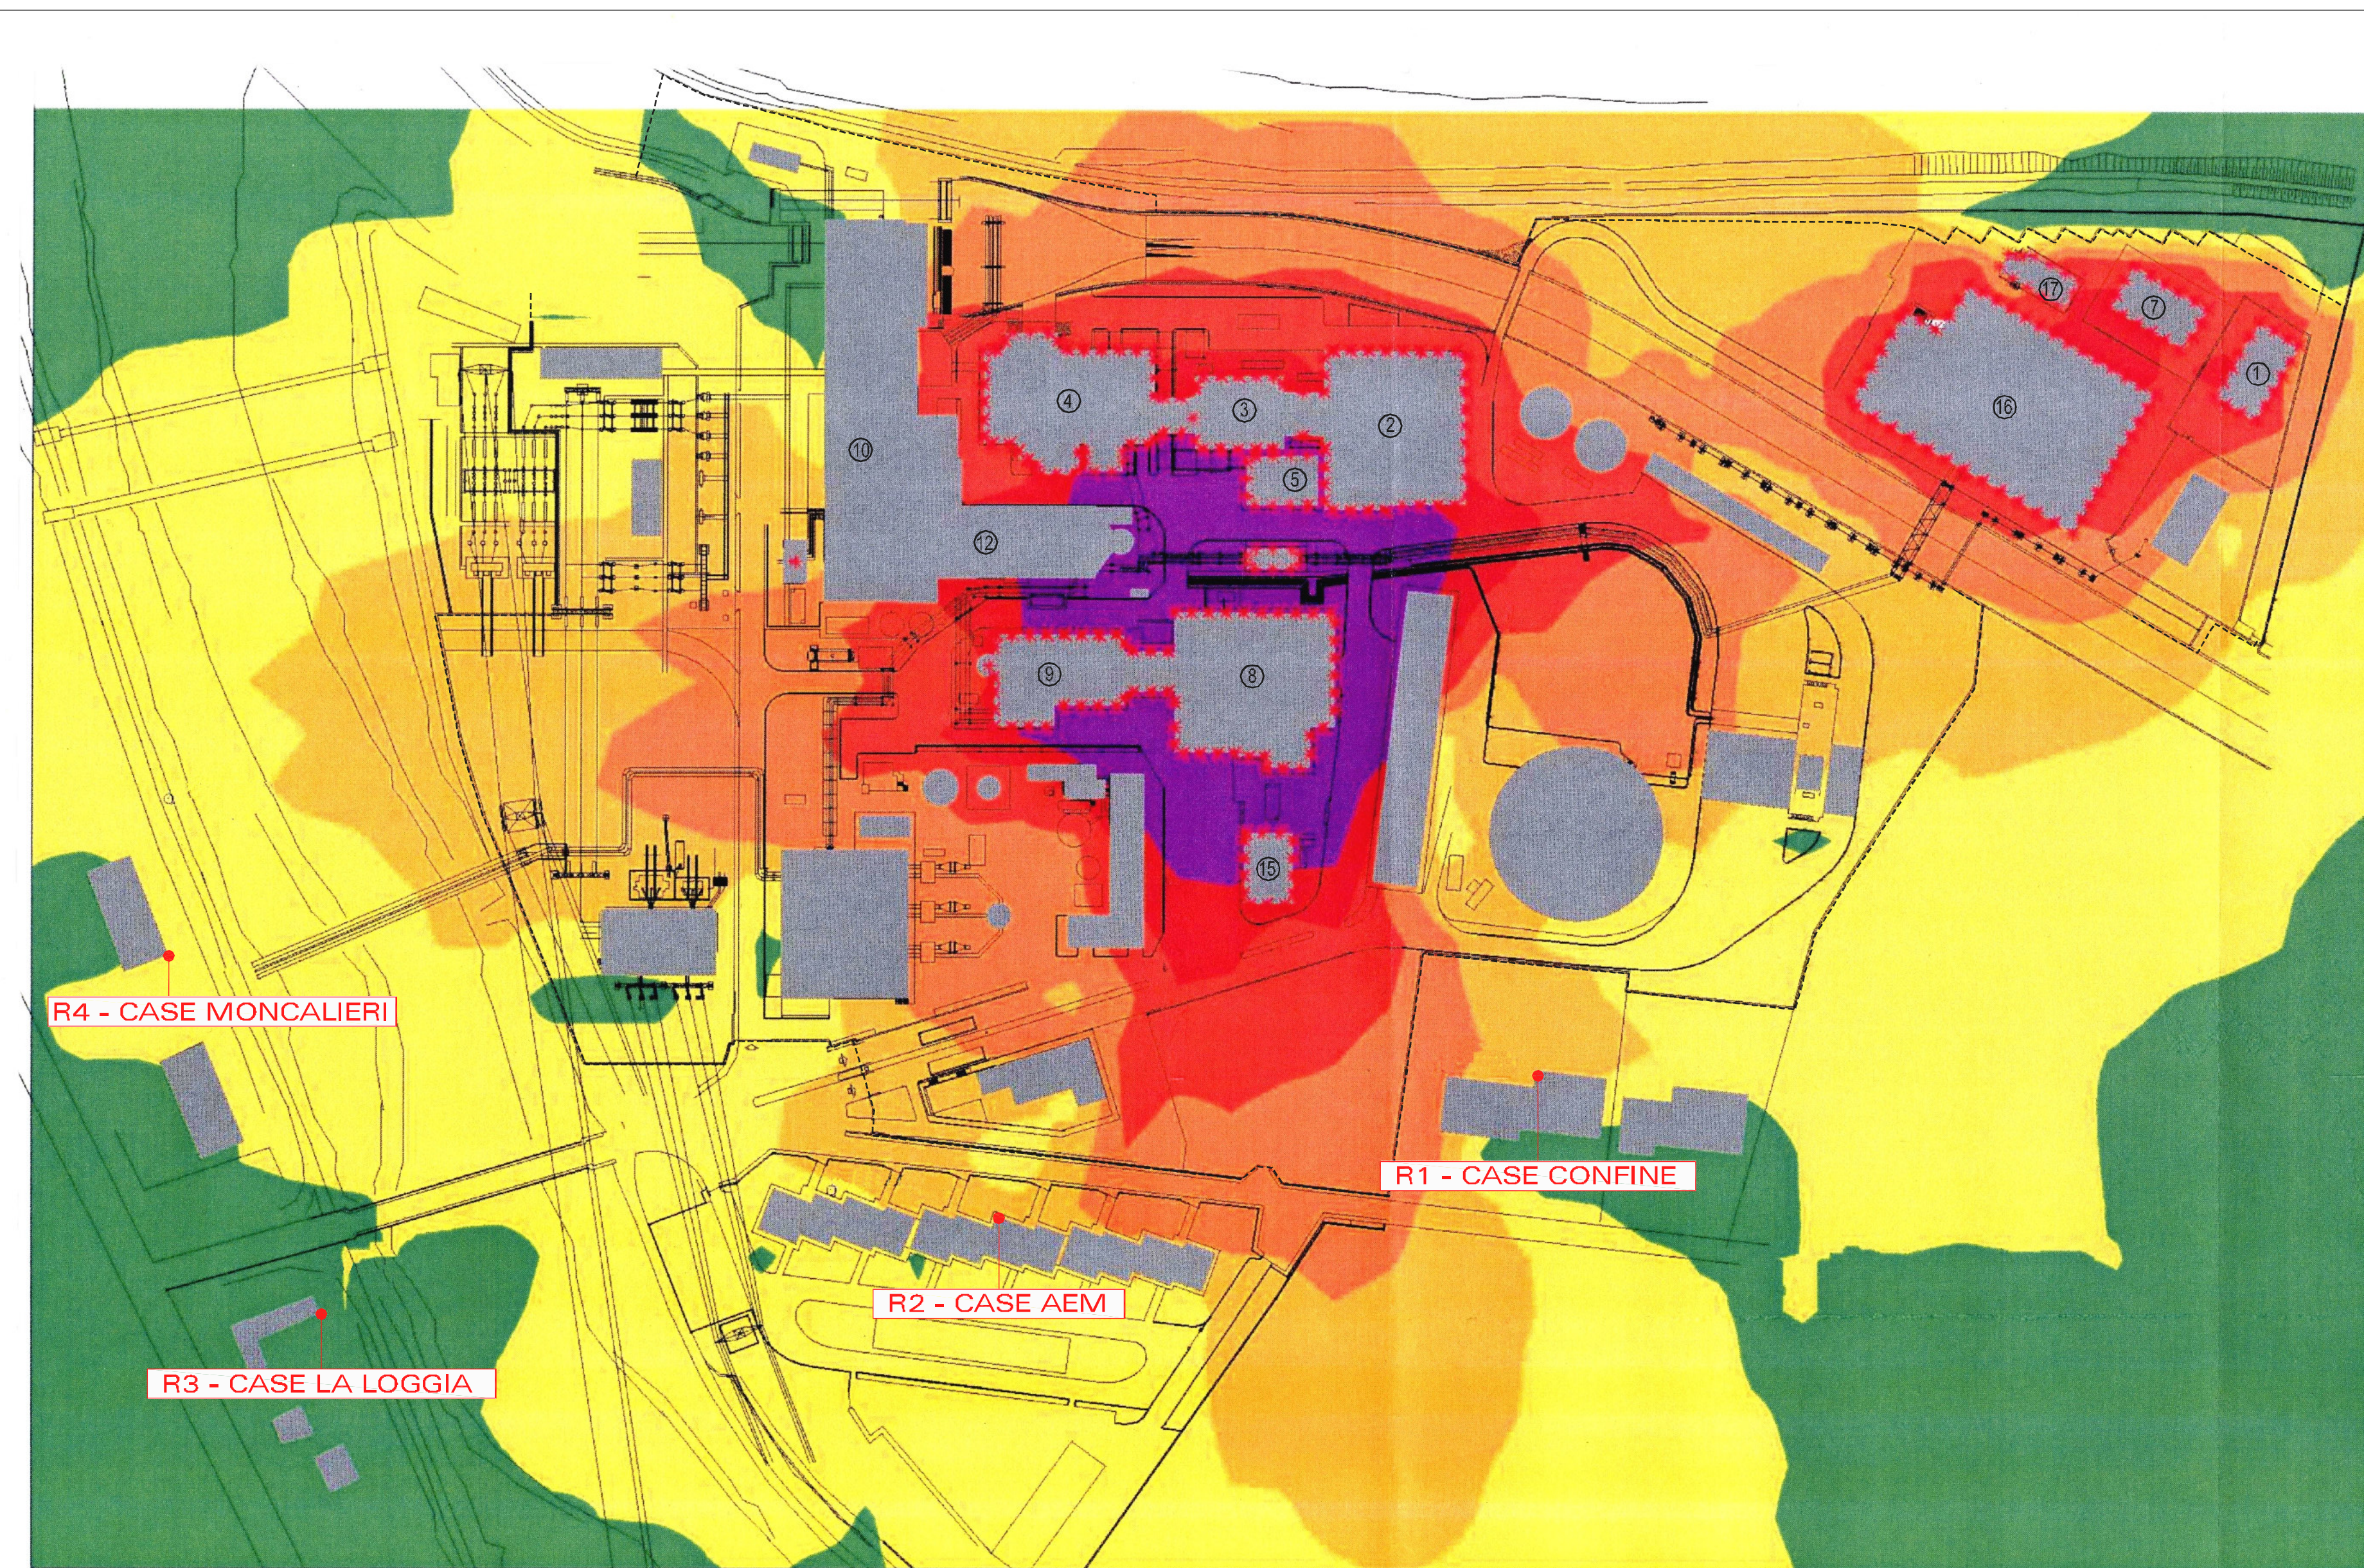

LEGEND

- Building
- Point source
- Grid
- Receiver
- Surface contour

- < 45,0 dB(A)
- 45,0 - 50,0 dB(A)
- 50,0 - 55,0 dB(A)
- 55,0 - 60,0 dB(A)
- 60,0 - 65,0 dB(A)
- 65,0 - 70,0 dB(A)
- > 70,0 dB(A)

period: Day period



CENTRALE TERMOELETTRICA DI MONCALIERI

AUTORIZZAZIONE INTEGRATA AMBIENTALE
D.LGS 18/02/2005 N. 59

TITOLO ELABORATO:

PLANIMETRIA DELLO STABILIMENTO
CON INDIVIDUAZIONE DEI PUNTI DI ORIGINE
E DELLE ZONE DI INFLUENZA DELLE SORGENTI SONORE

ELABORATO N°	SCALA	DATA	REDDITO	F. Savant Ros
B.23	-	OTTOBRE 2008	CONTROLLATO	P. A. Donna Bianco
			APPROVATO	C. Tripodi
NOME FILE	B23_RU.dwg			
REVISIONE N°	DATA	DESCRIZIONE REVISIONE E RIFERIMENTI DOCUMENTI SOSTITUITI		
	28/10/2008	Emissione		

