


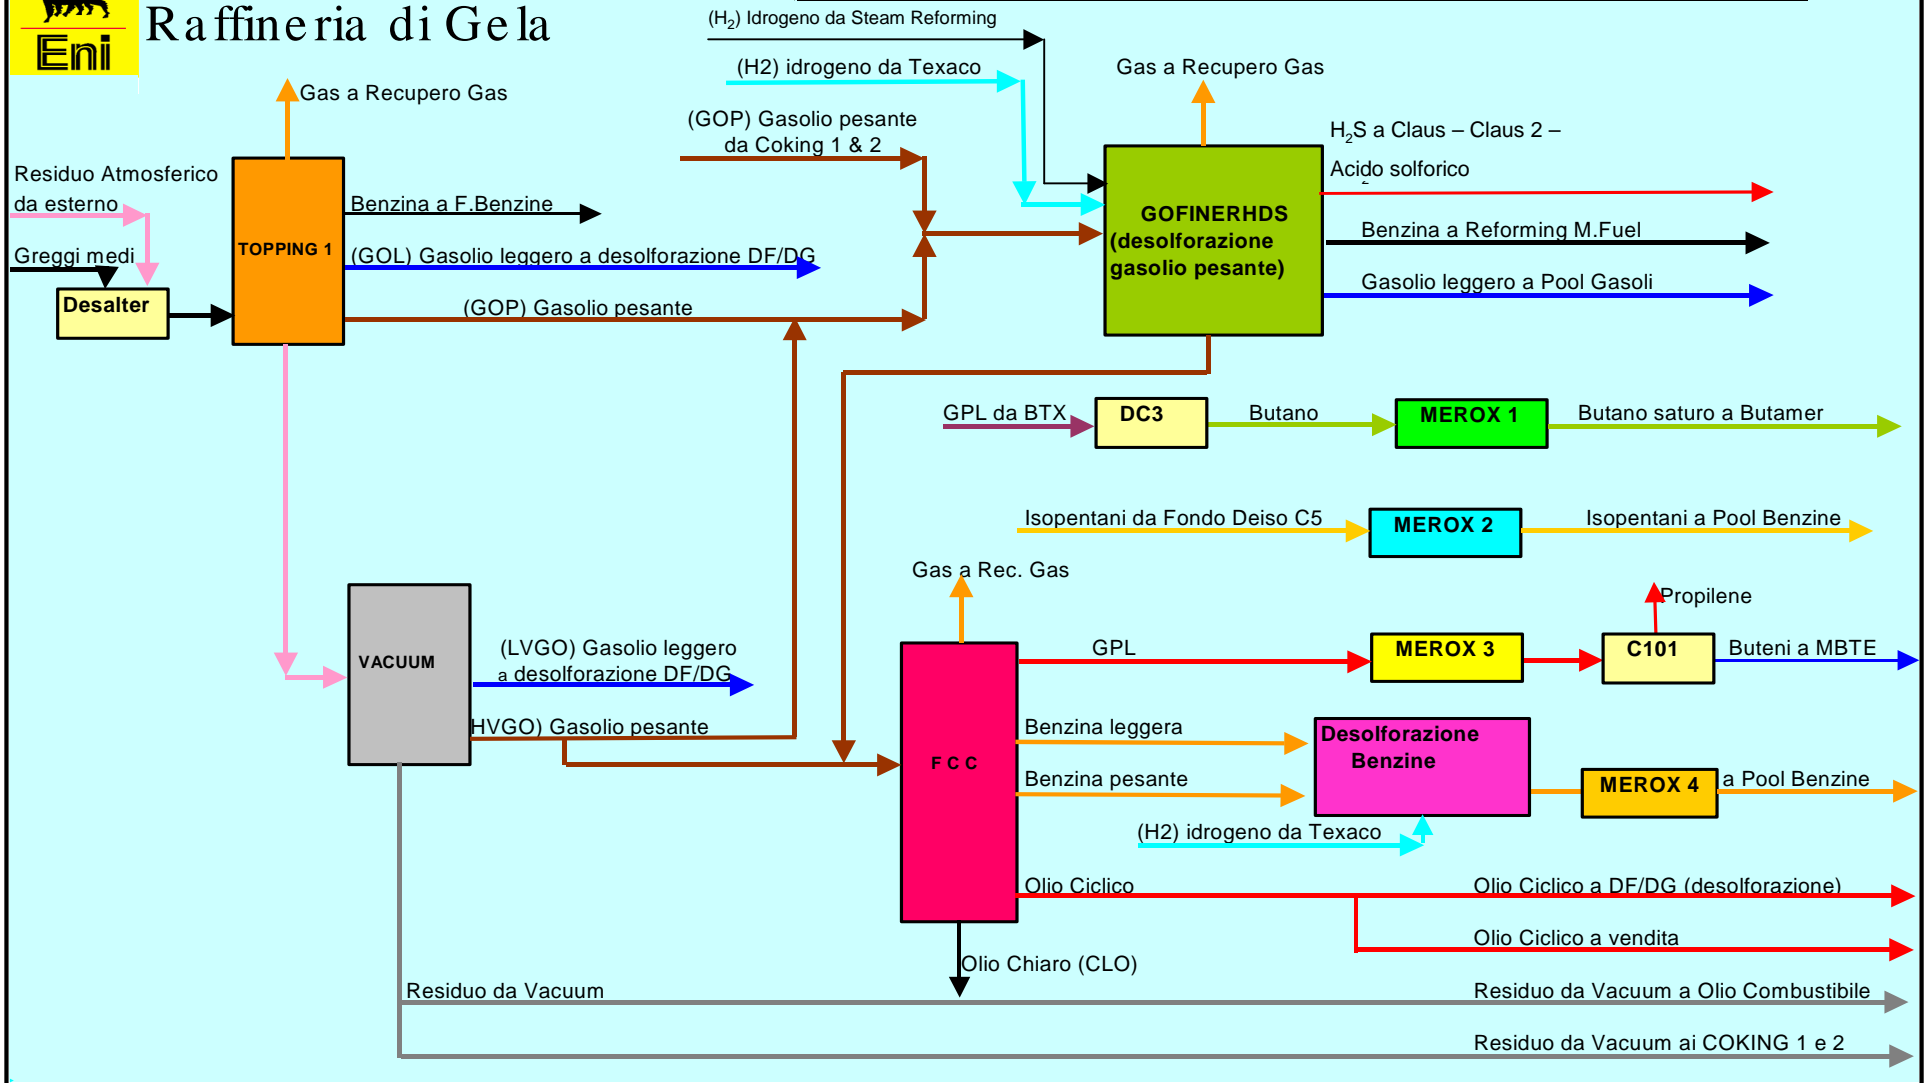

Raffineria di Gela


IMPIANTI DI CONVERSIONE RAFFINERIA Schema di Flusso 1/4





Raffineria di Gela


IMPIANTI DI CONVERSIONE RAFFINERIA Schema di Flusso 2/4

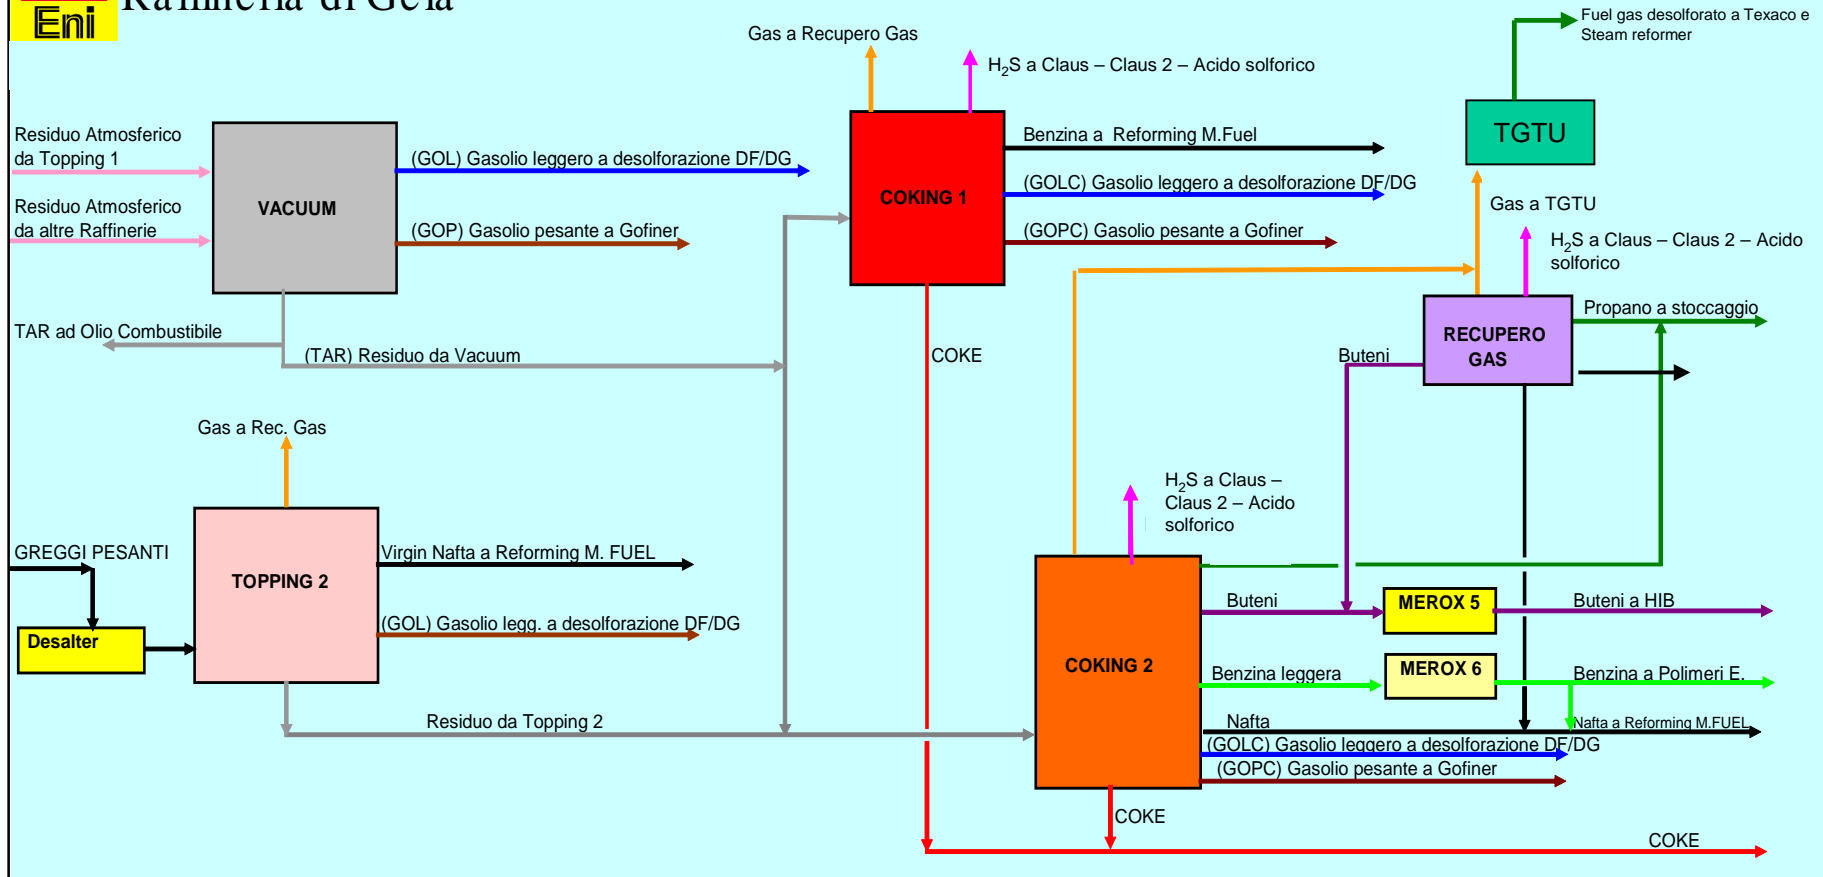




Eni

Raffineria di Gela

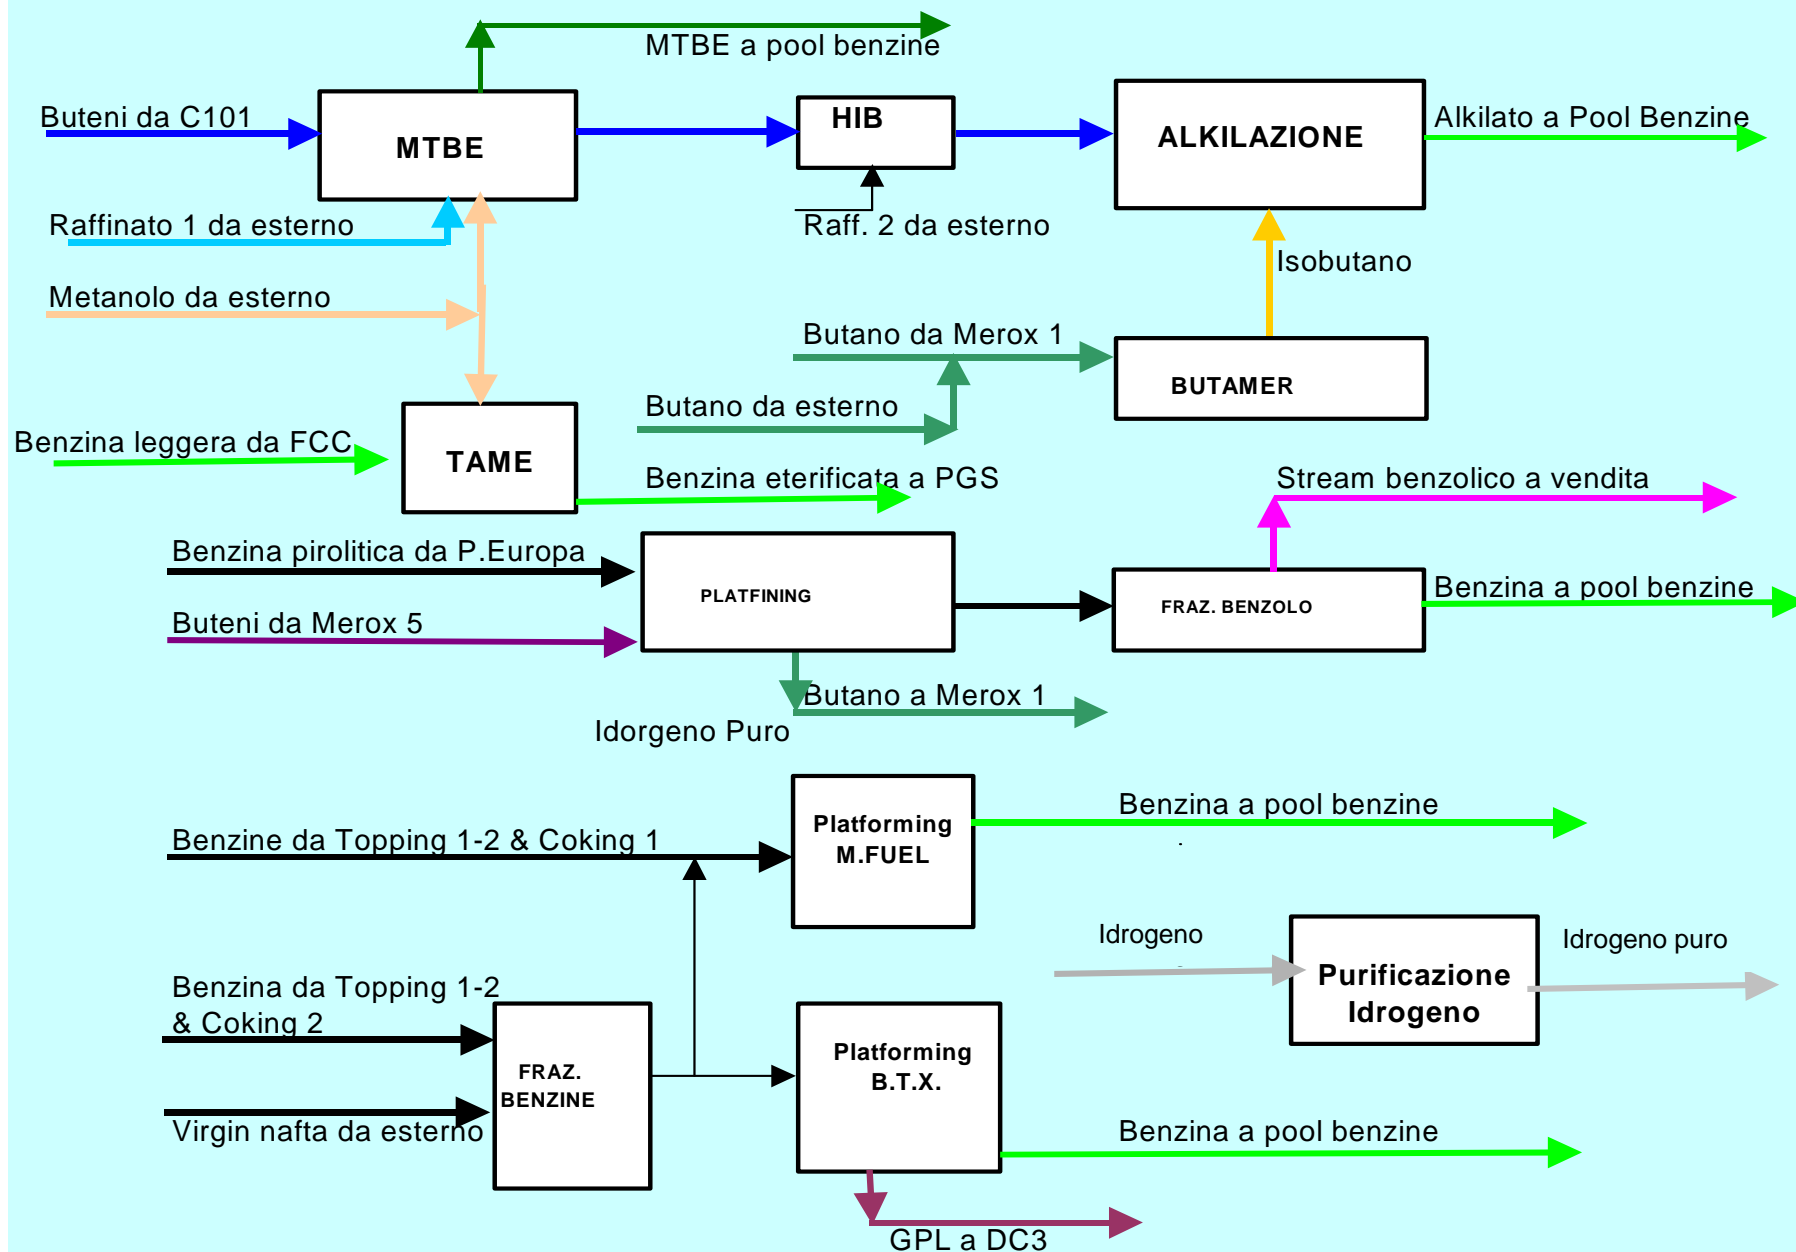



Raffineria di Gela

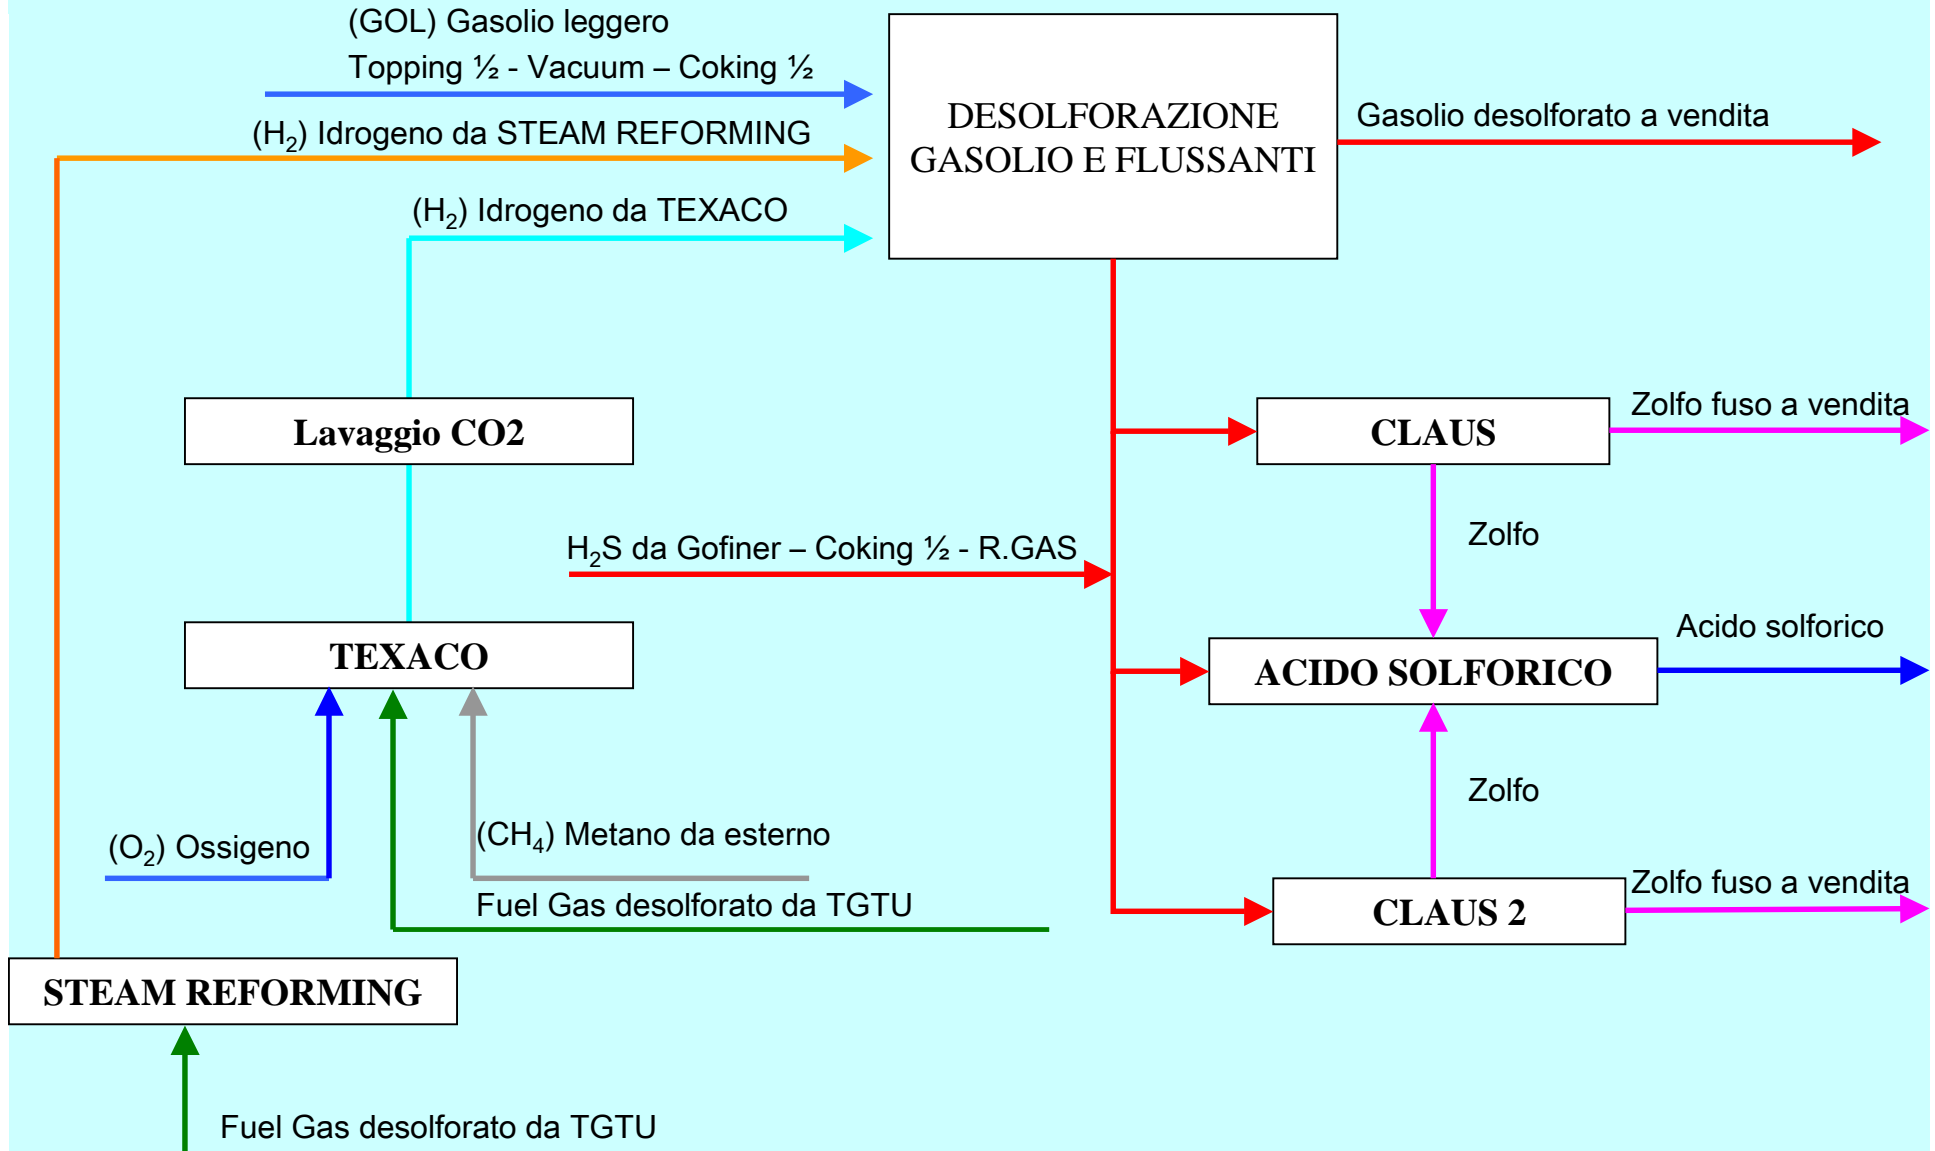



Eni

Raffineria di Gela

IMPIANTI DI RAFFINERIA Schema di flusso CTE

