


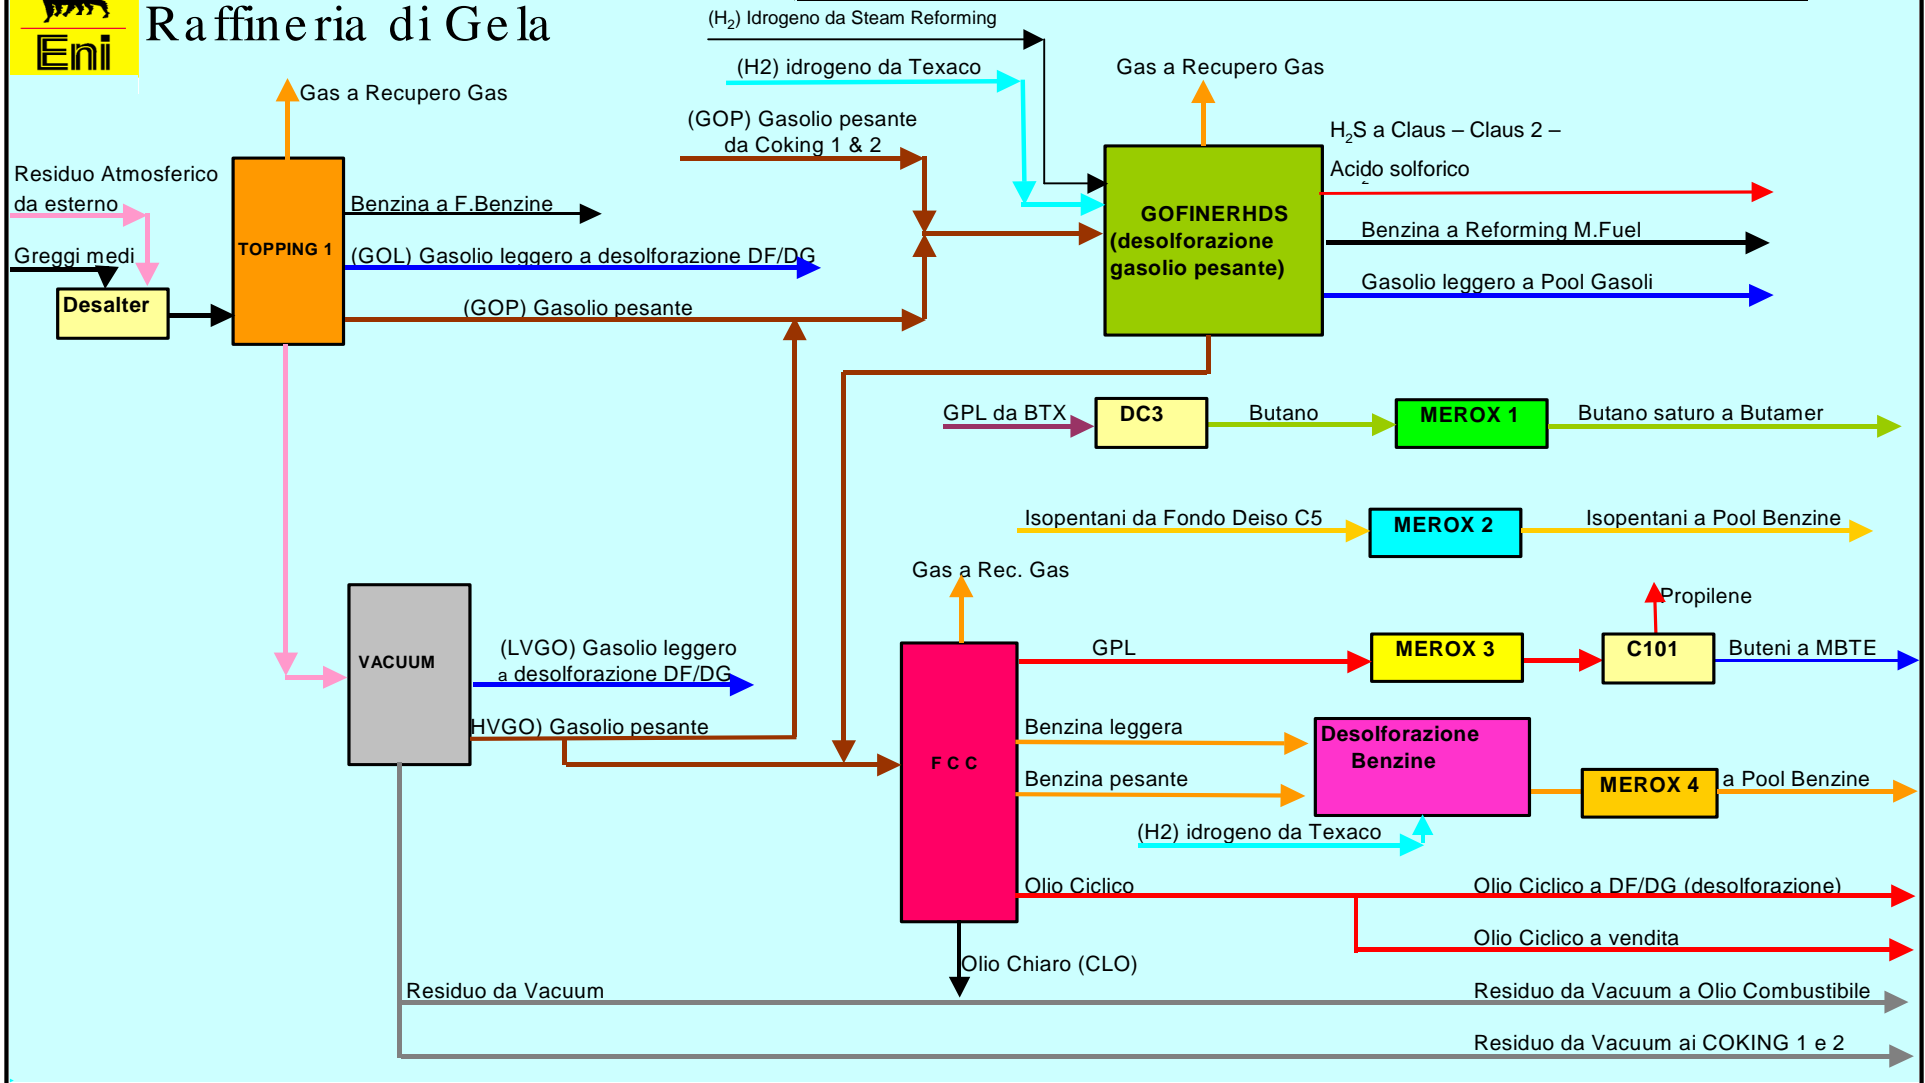

Raffineria di Gela


IMPIANTI DI CONVERSIONE RAFFINERIA Schema di Flusso 1/4





Raffineria di Gela


IMPIANTI DI CONVERSIONE RAFFINERIA Schema di Flusso 2/4

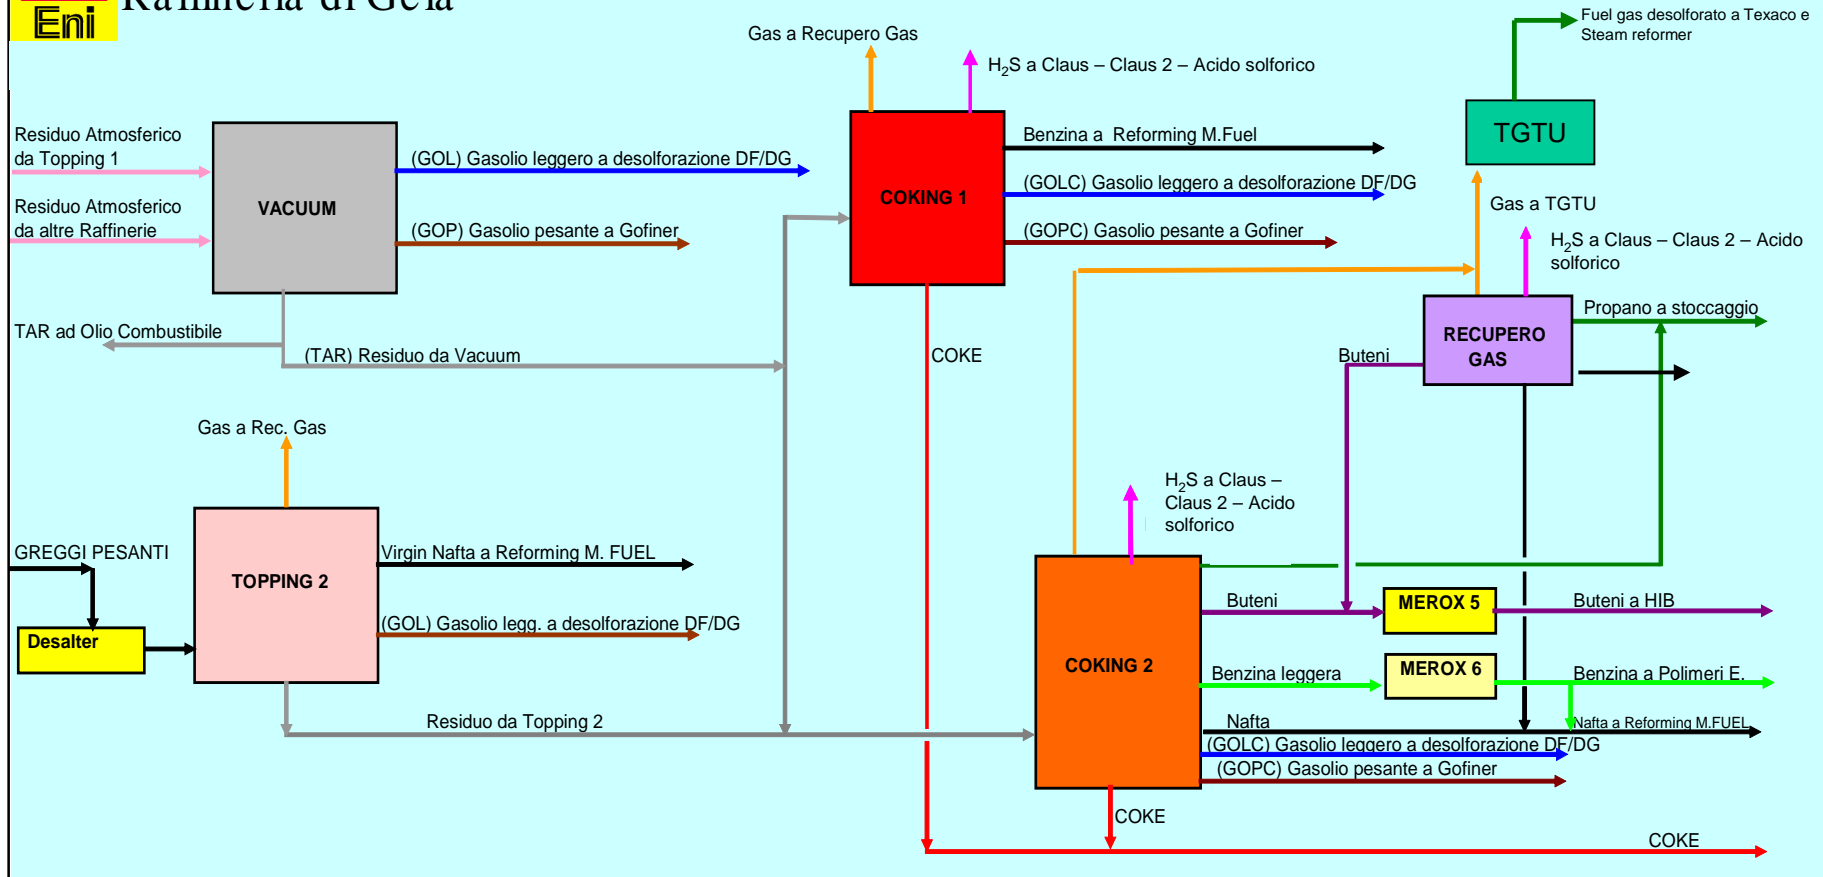



Eni

Raffineria di Gela

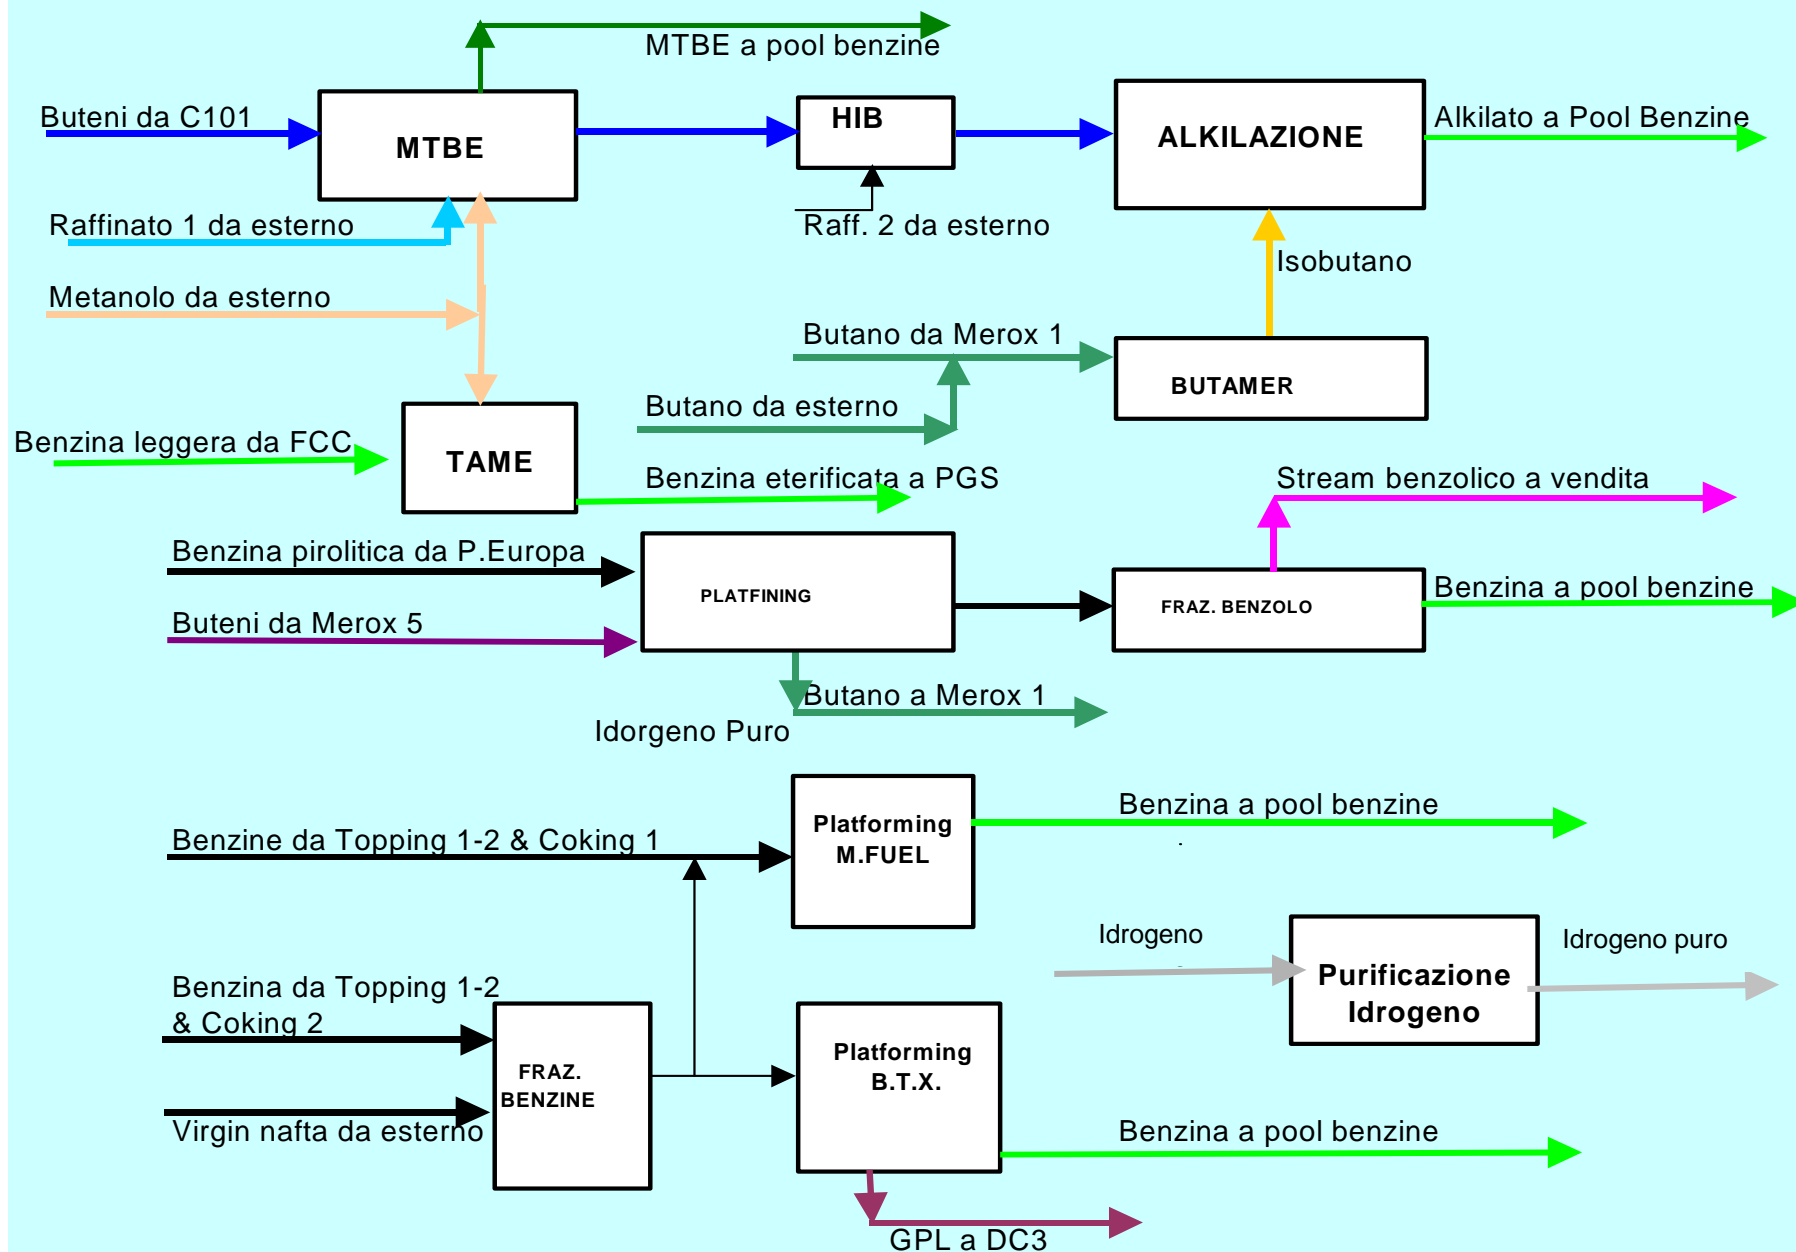



Eni

IMPIANTI DI RAFFINERIA Schema di flusso 4/4

Raffineria di Gela

