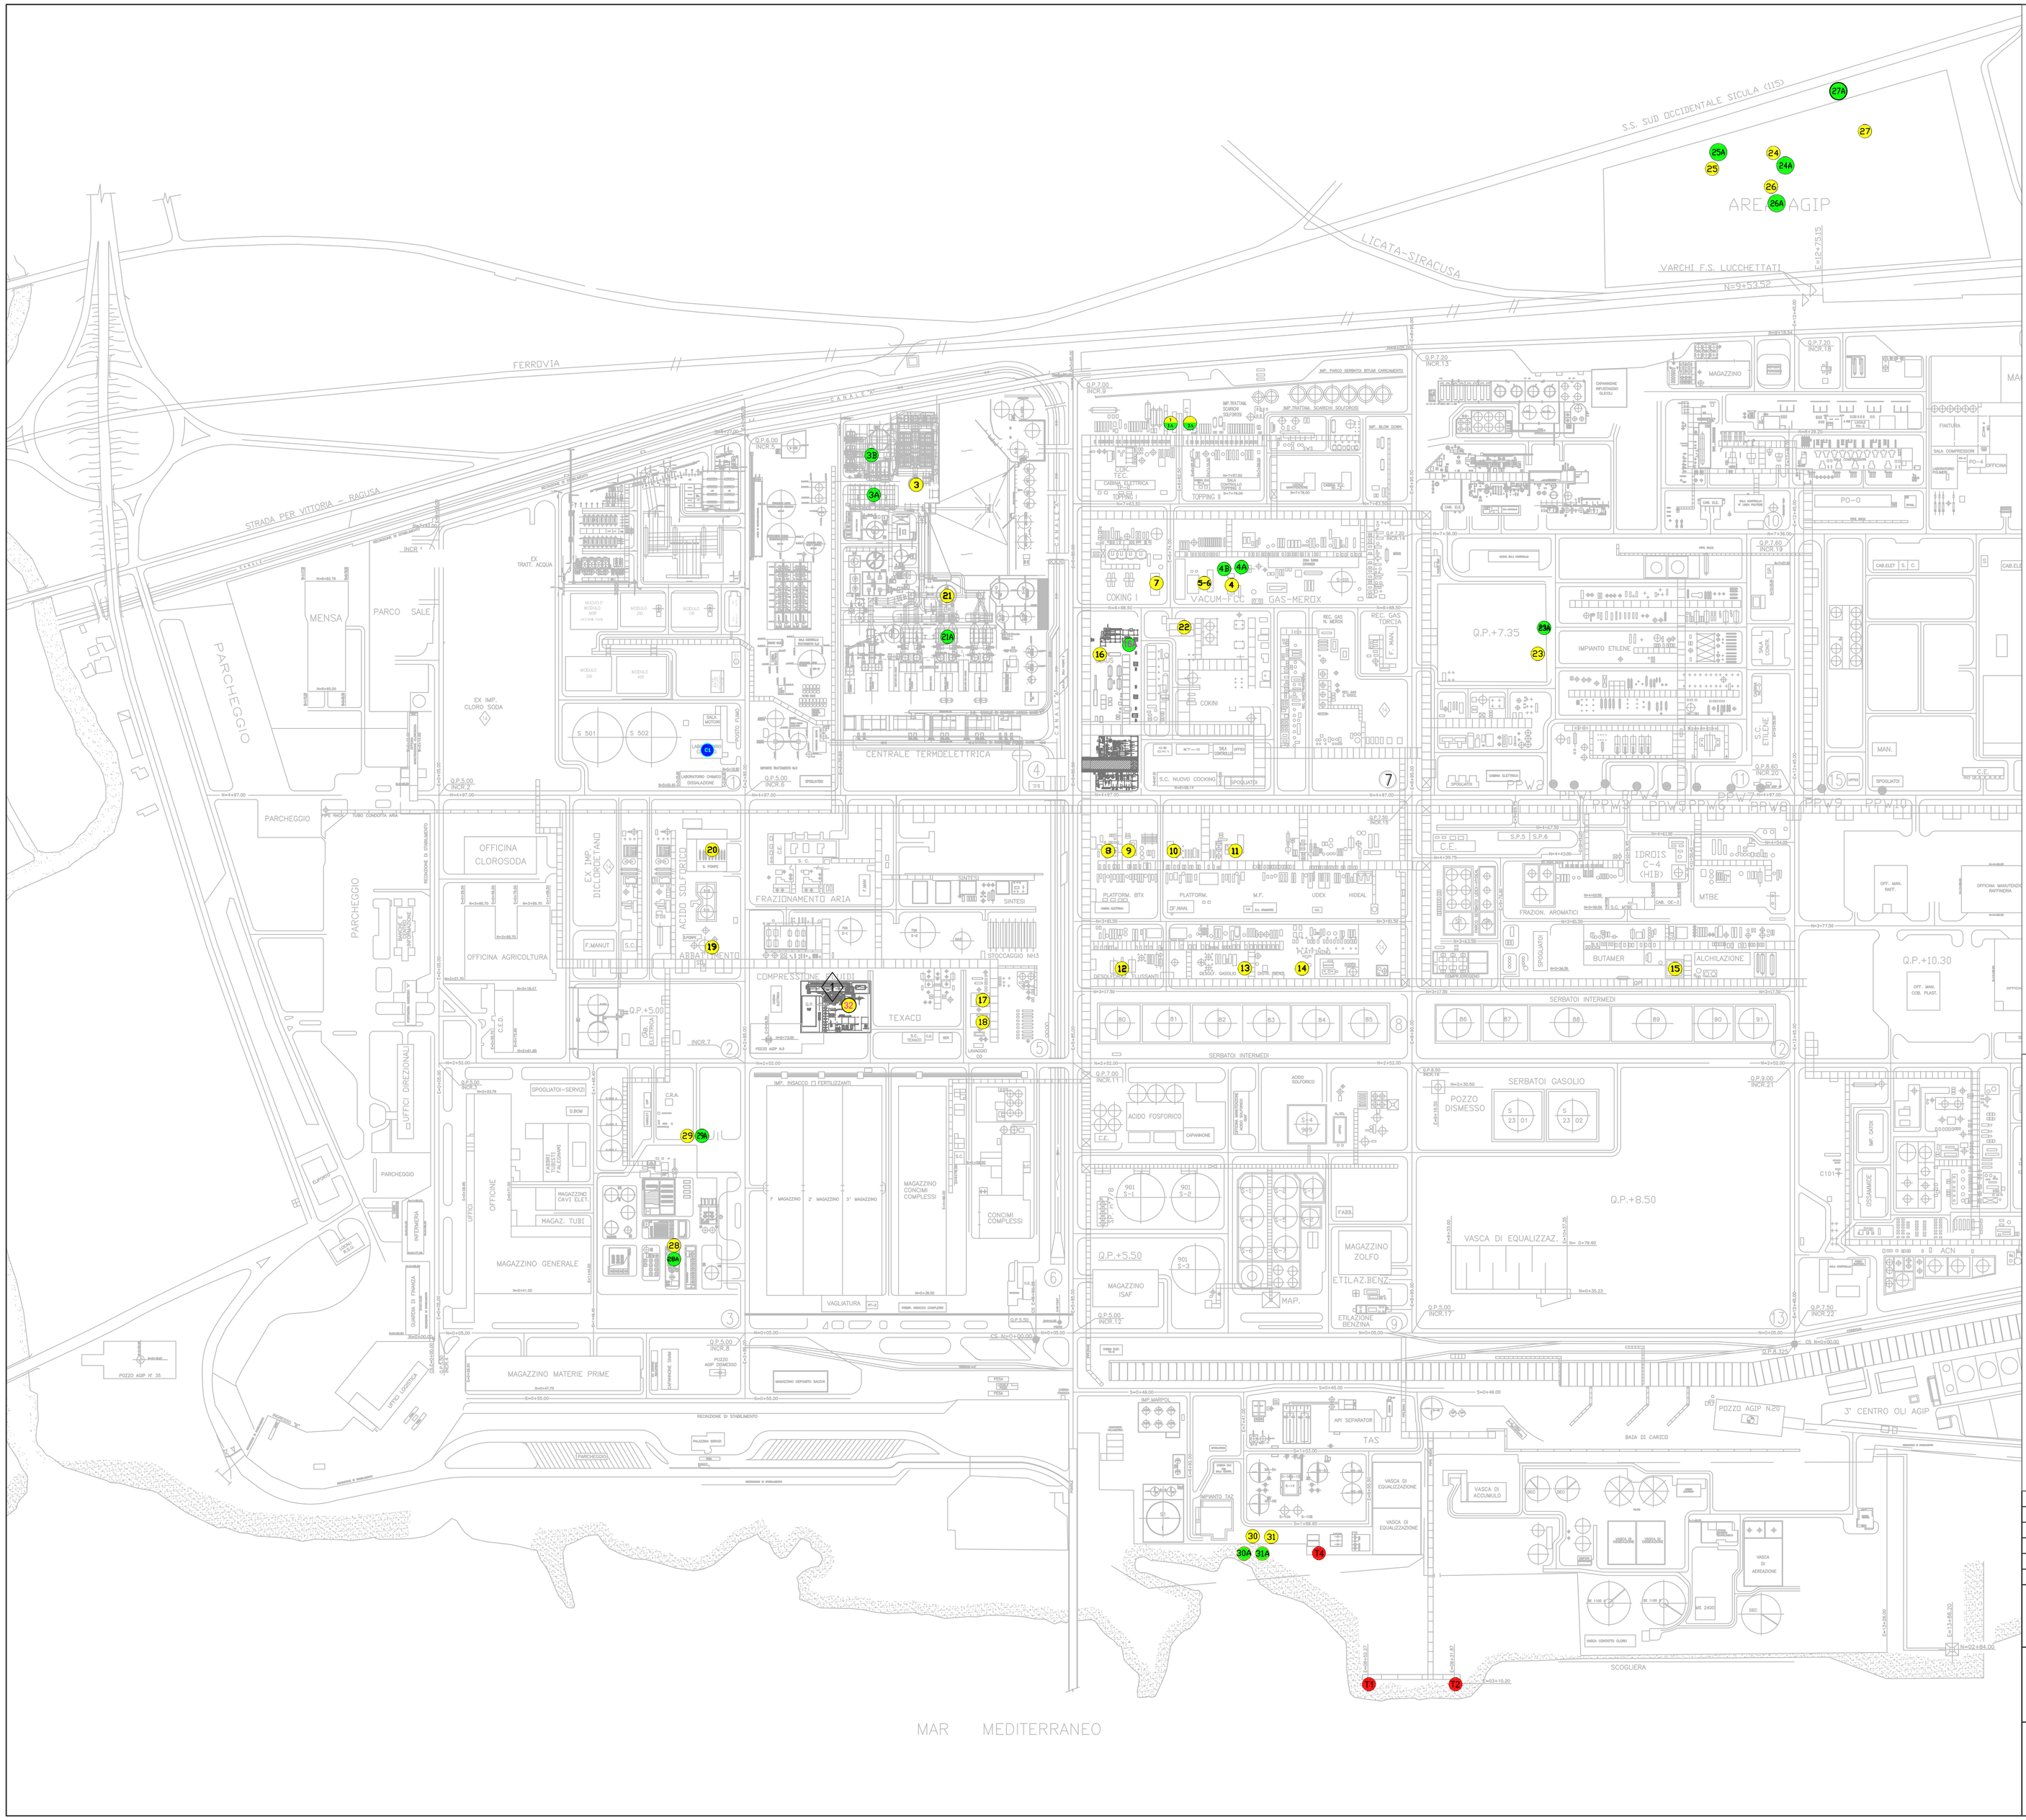

0 70 140 210 280 350

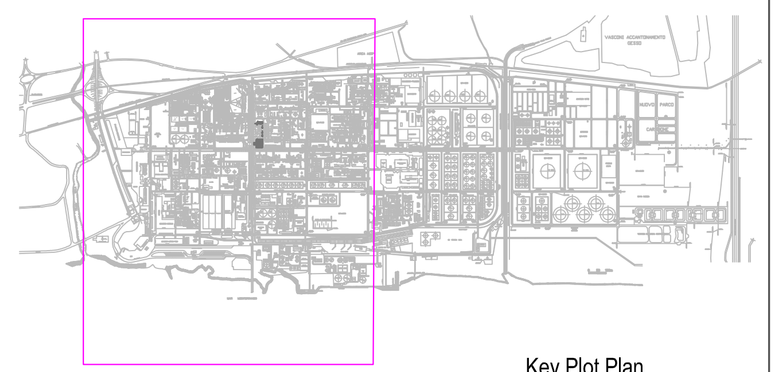

Key Plot Plan

LETTER	DATE	DESCRIPTION	BY	CHD	APP.
1	Mar. '09	Seconda emissione	RC	MZ	MZ
0	10/10/08	Prima emissione	RC	MZ	MZ

REVISIONS

Raffineria di Gela S.p.A.
Stabilimento di Gela (CL)

Interventi di Adeguamento Tecnologico
Planimetria Fonti di Emissioni Convogliate
Allegato C09

APPROVED FOR CONSTRUCTION
DWG. REV. DATE
SIGNATURE

ORDER N °
SUPPLIER
CONTRACT N° 1-BH-0339-A
FRAME N°

FOSTER WHEELER ITALIANA S.p.A
ENVIRONMENTAL DIVISION

THIS DRAWING IS THE PROPERTY OF FOSTER WHEELER ITALIANA AND IS LENT WITHOUT CONSIDERATION OTHER THAN THE BORROWER'S AGREEMENT THAT IT SHALL NOT BE REPRODUCED, COPIED, LENT OR DISPOSED OF DIRECTLY OR INDIRECTLY, NOR USED FOR ANY PURPOSE OTHER THAN THAT FOR WHICH IT IS SPECIFICALLY FURNISHED. THE APPARATUS SHOWN IN THE DRAWING IS COVERED BY PATENTS.

THIS DWG. SUPERSEDED BY
SCALE
THIS DWG. SUPERSEDES BH0339A-0-01-005
DWG. N° BH0339A-01-04-Rev.01
REV. 1
SHEET 1 OF 2

Filename: