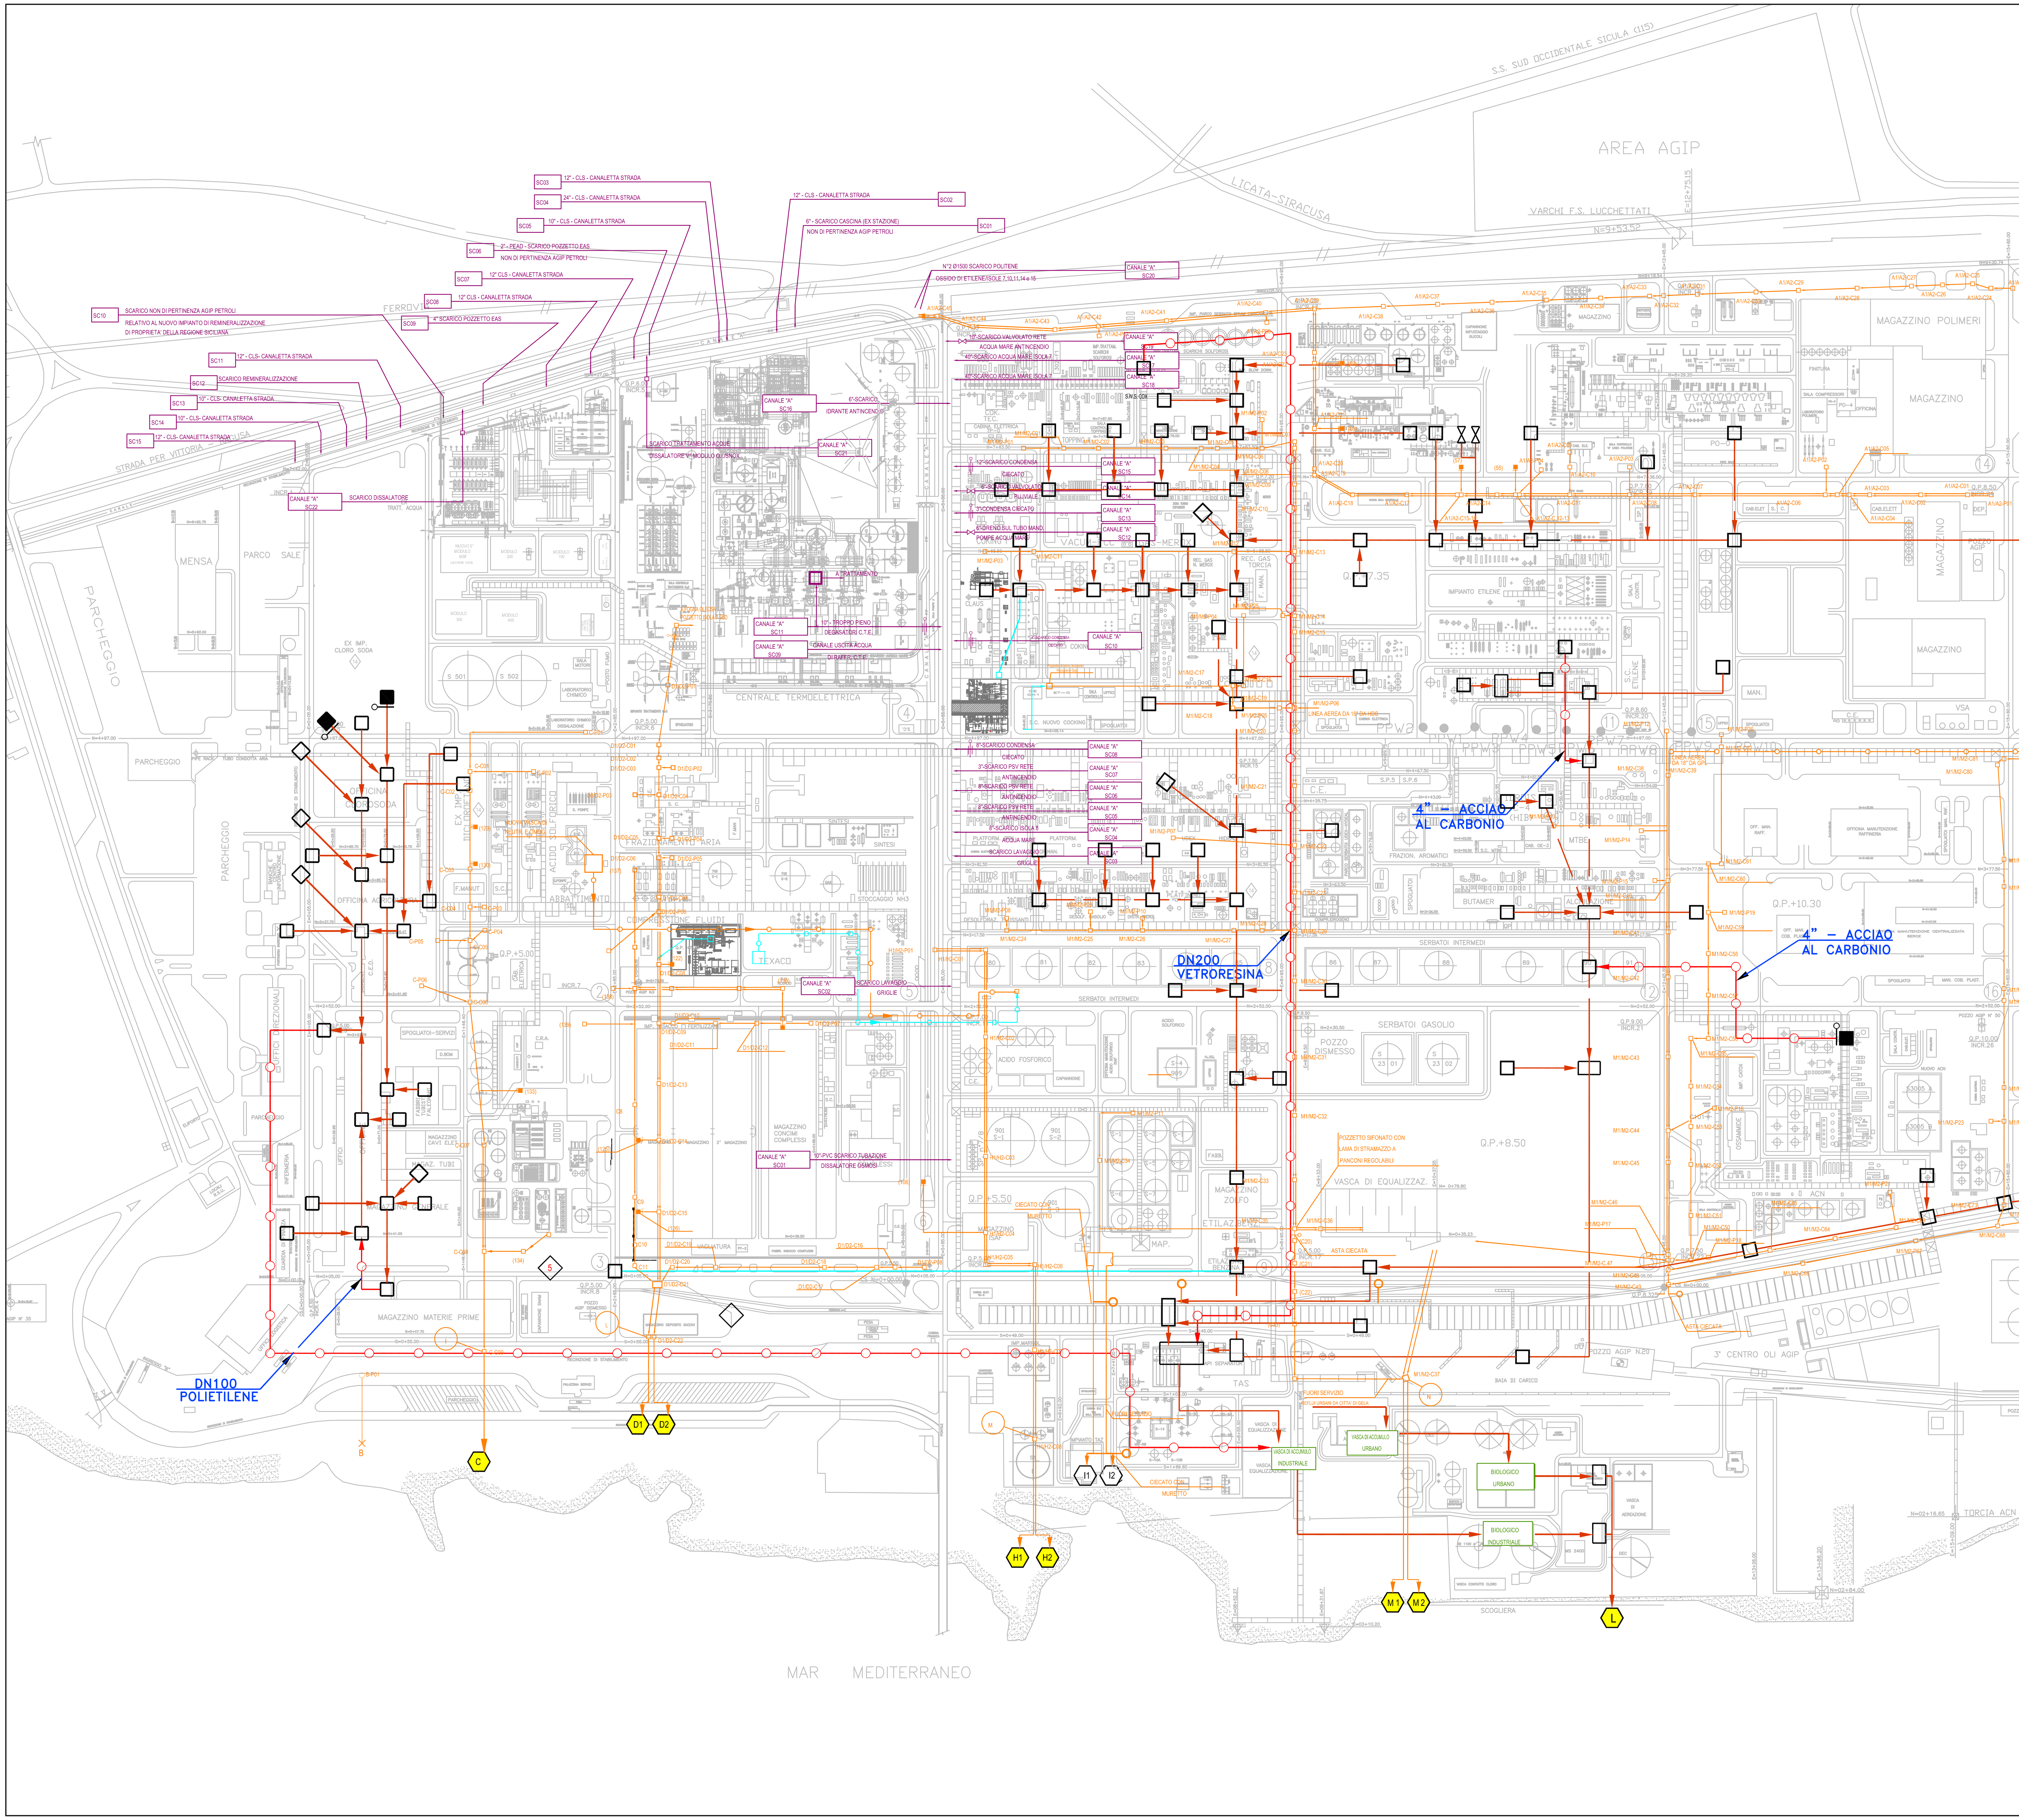

0 70 140 210 280 350

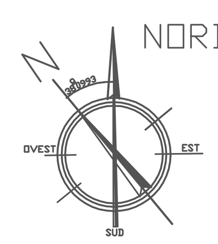

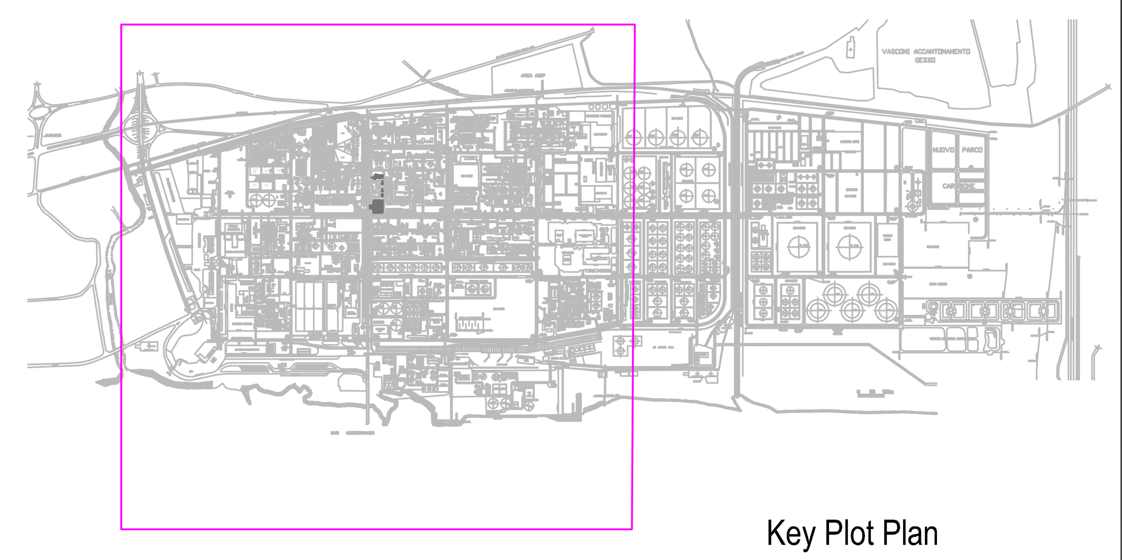

Key Plot Plan

LETTER	DATE	DESCRIPTION	BY	CHD	APP.
1	Mar. '09	Seconda emissione	RC	MZ	MZ
0	10/10/08	Prima emissione	RC	MZ	MZ

REVISIONS

Raffineria di Gela S.p.A.
Stabilimento di Gela (CL)

Interventi di Adeguamento Tecnologico

Planimetria Scarichi idrici - Allegato C10

APPROVED FOR CONSTRUCTION

DWG. REV. DATE

SIGNATURE

ORDER N °

SUPPLIER

CONTRACT N° 1-BH-0339-A

FRAME N°

THIS DWG. SUPERSEDED BY

SCALE

THIS DWG. SUPERSEDES
ENI-Elaborato Setec

DWG. N° BH0339A-01-05-Rev.01

SHEET 1 OF 2

REV. 1

FOSTER WHEELER ITALIANA S.p.A
ENVIRONMENTAL DIVISION

THIS DRAWING IS THE PROPERTY OF FOSTER WHEELER ITALIANA AND IS LENT WITH-OUT CONSIDERATION OTHER THAN THE BORROWER'S AGREEMENT THAT IT SHALL NOT BE REPRODUCED, COPIED, LENT OR DISPOSED OF DIRECTLY OR INDIRECTLY, NOR USED FOR ANY PURPOSE OTHER THAN THAT FOR WHICH IT IS SPECIFICALLY FURNISHED. THE APPARATUS SHOWN IN THE DRAWING IS COVERED BY PATENTS.

Filename: