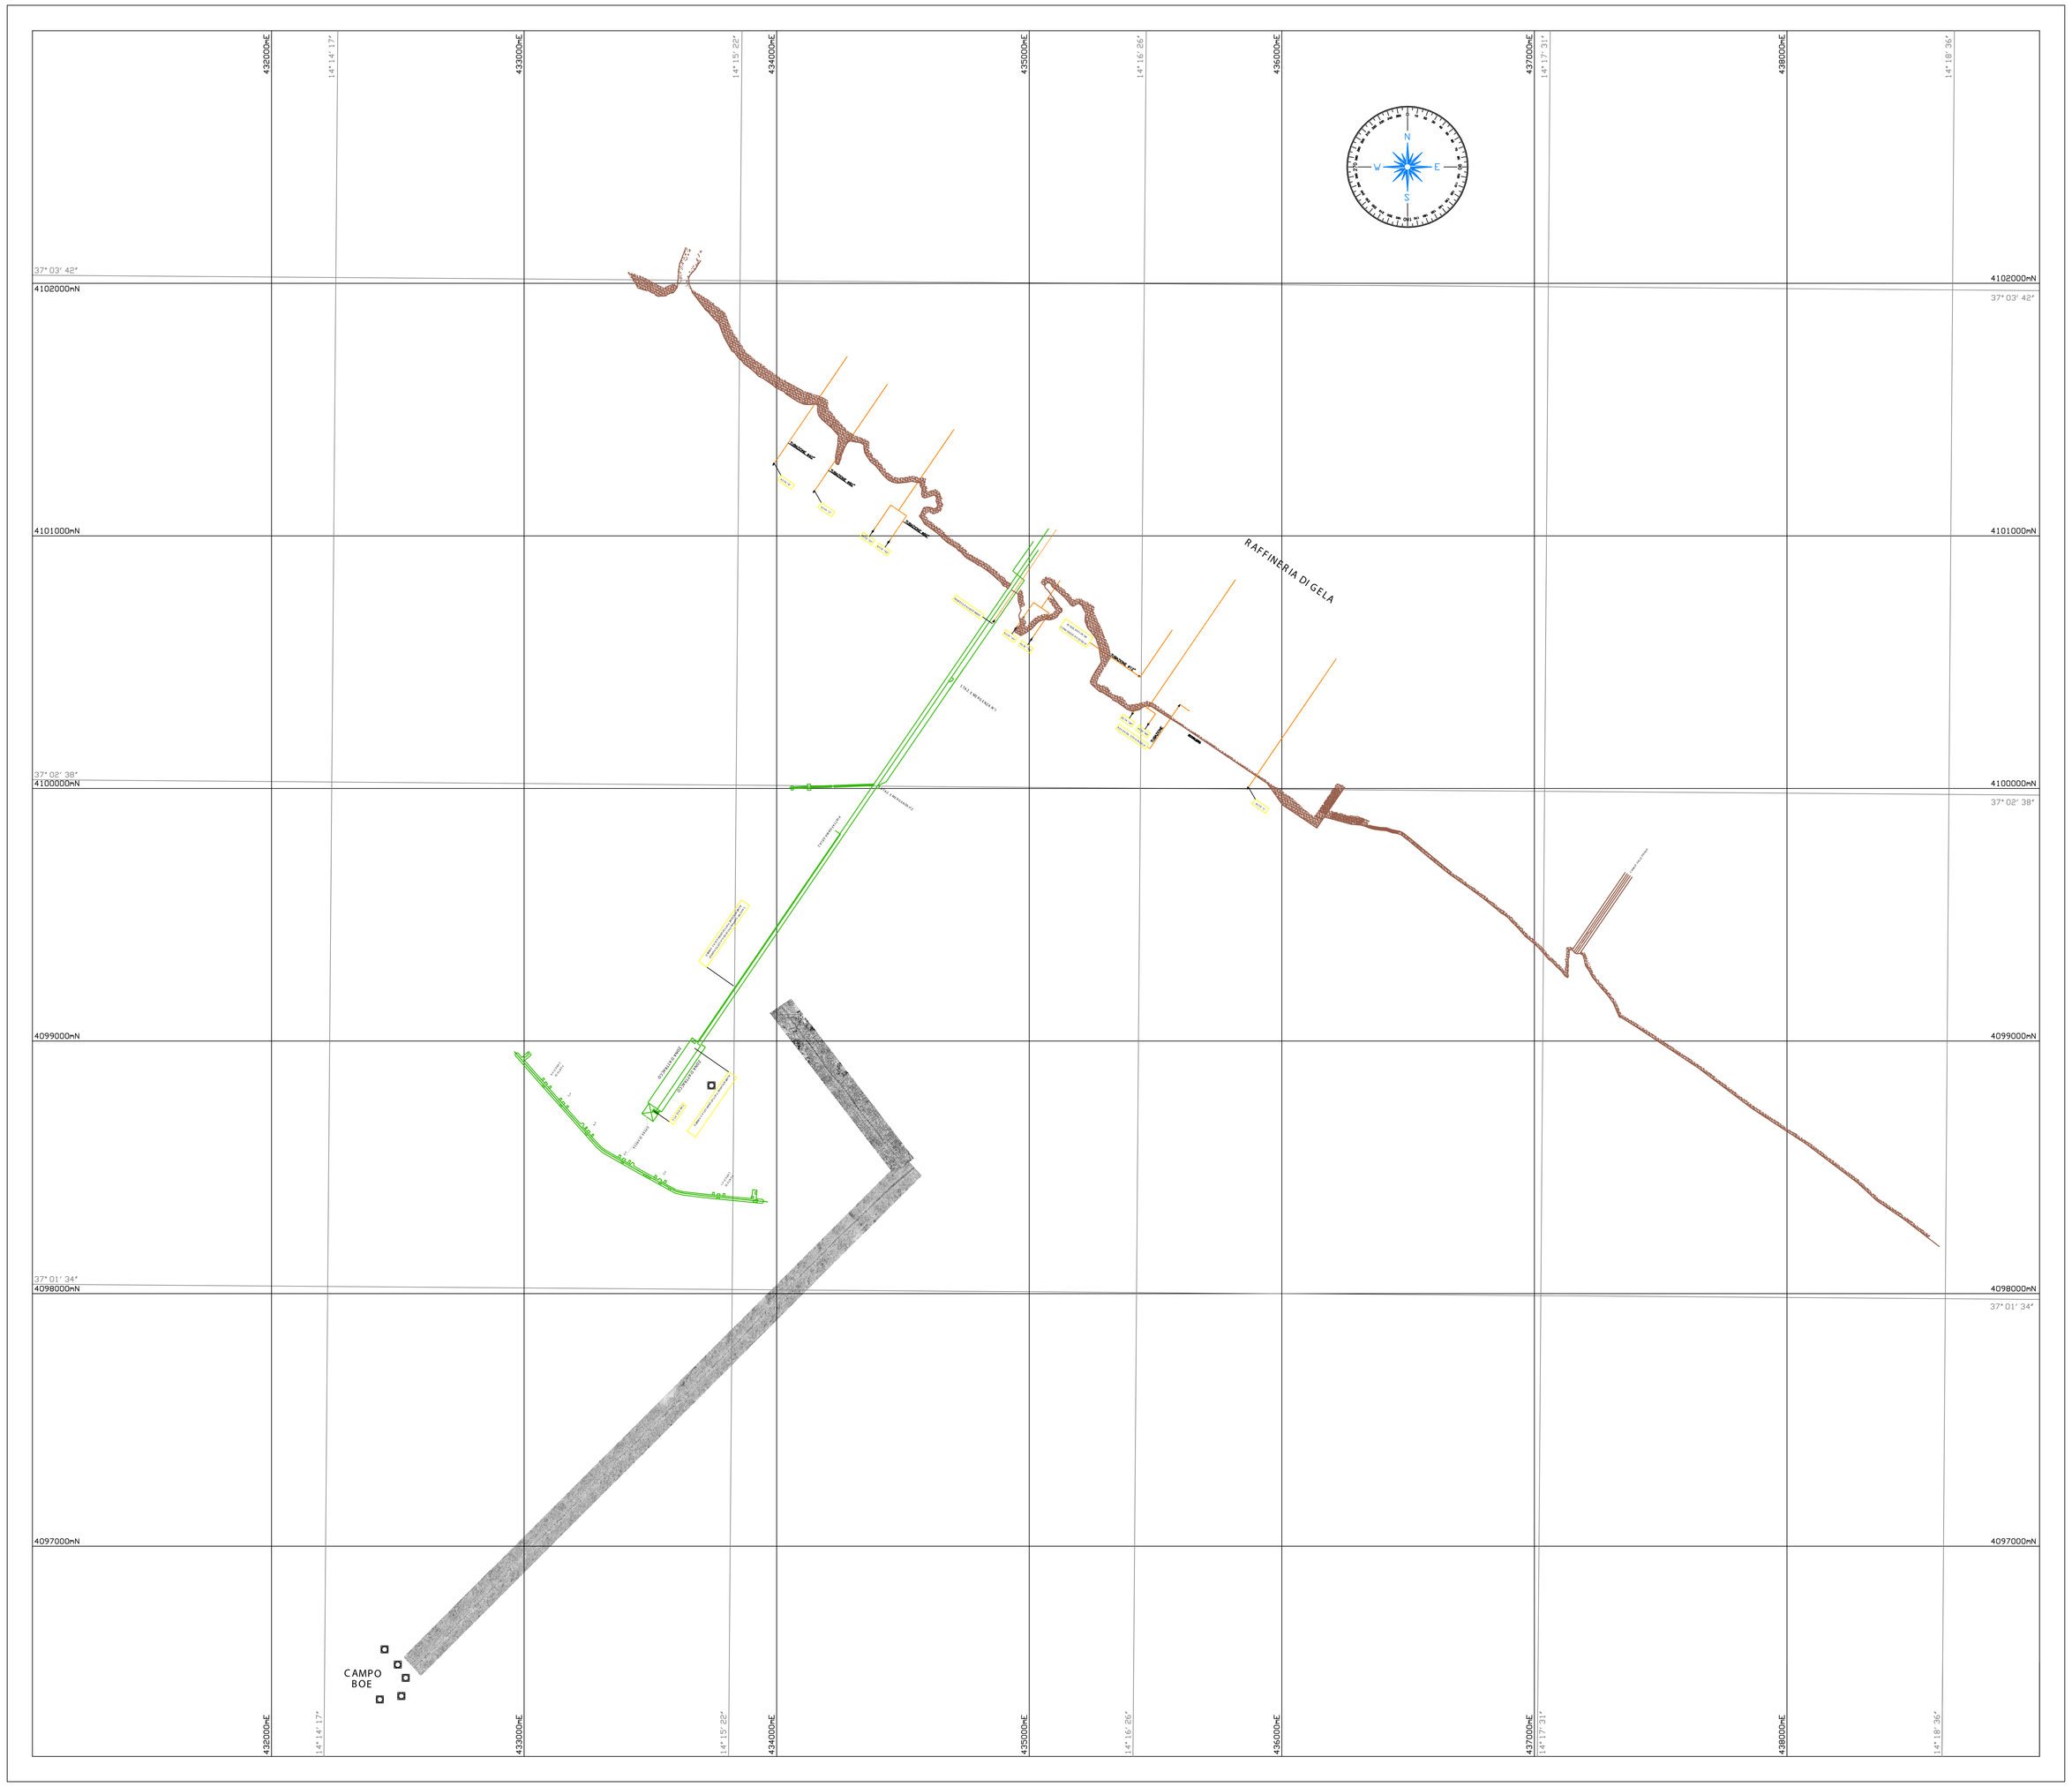

LEGENDA

SIMBOLI CARTOGRAFICI

- Reticolato geografico WGS84
- Reticolato chilometrico T.M. WGS84

GENERALE

- Layout pontile
- Linea di costa

PARAMETRI GEODETICI e CARTOGRAFICI

DATUM :		WGS84
PROIEZIONE :		T.M.
ZONA	:	33 N
FALSO EST	:	500000
FALSO NORD	:	0
MERIDIANO CENTRALE	:	15° E
FATTORE DI SCALA	:	0.9996

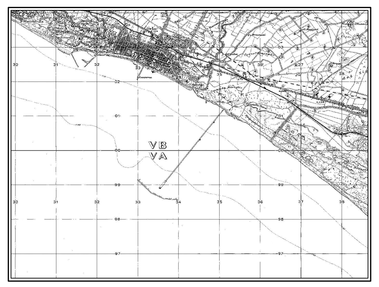

REV.	DESCRIZIONE	DATA	DIS.	CONTR.	
-	-		-	-	
-	-		-	-	
-	-		-	-	

URS Italia
Divisione Ceom Centro Oceanologico Mediterraneo
Via Watt, 27
I-20143 Milano
Tel. +39.02.422556.1
Fax. +39.02.422556.21

Raffineria di Gela S.p.A.

INDAGINI LUNGO IL TRACCIATO DELLA NUOVA CONDOTTA SOTTOMARINA DELLA RAFFINERIA DI GELA

MOSAICO SSS

DIS.	CONTR.	APP.	DATA	PLOT	SCALA	N° COMMESSA	N° DISEGNO
PBR	RSC	SAC	Febbraio 2007	04_MOS_10M	1:10000	43985956	04

E' VIETATA LA RIPRODUZIONE DI QUESTO DOCUMENTO SENZA PREVENTIVA AUTORIZZAZIONE SCRITTA URS ITALIA