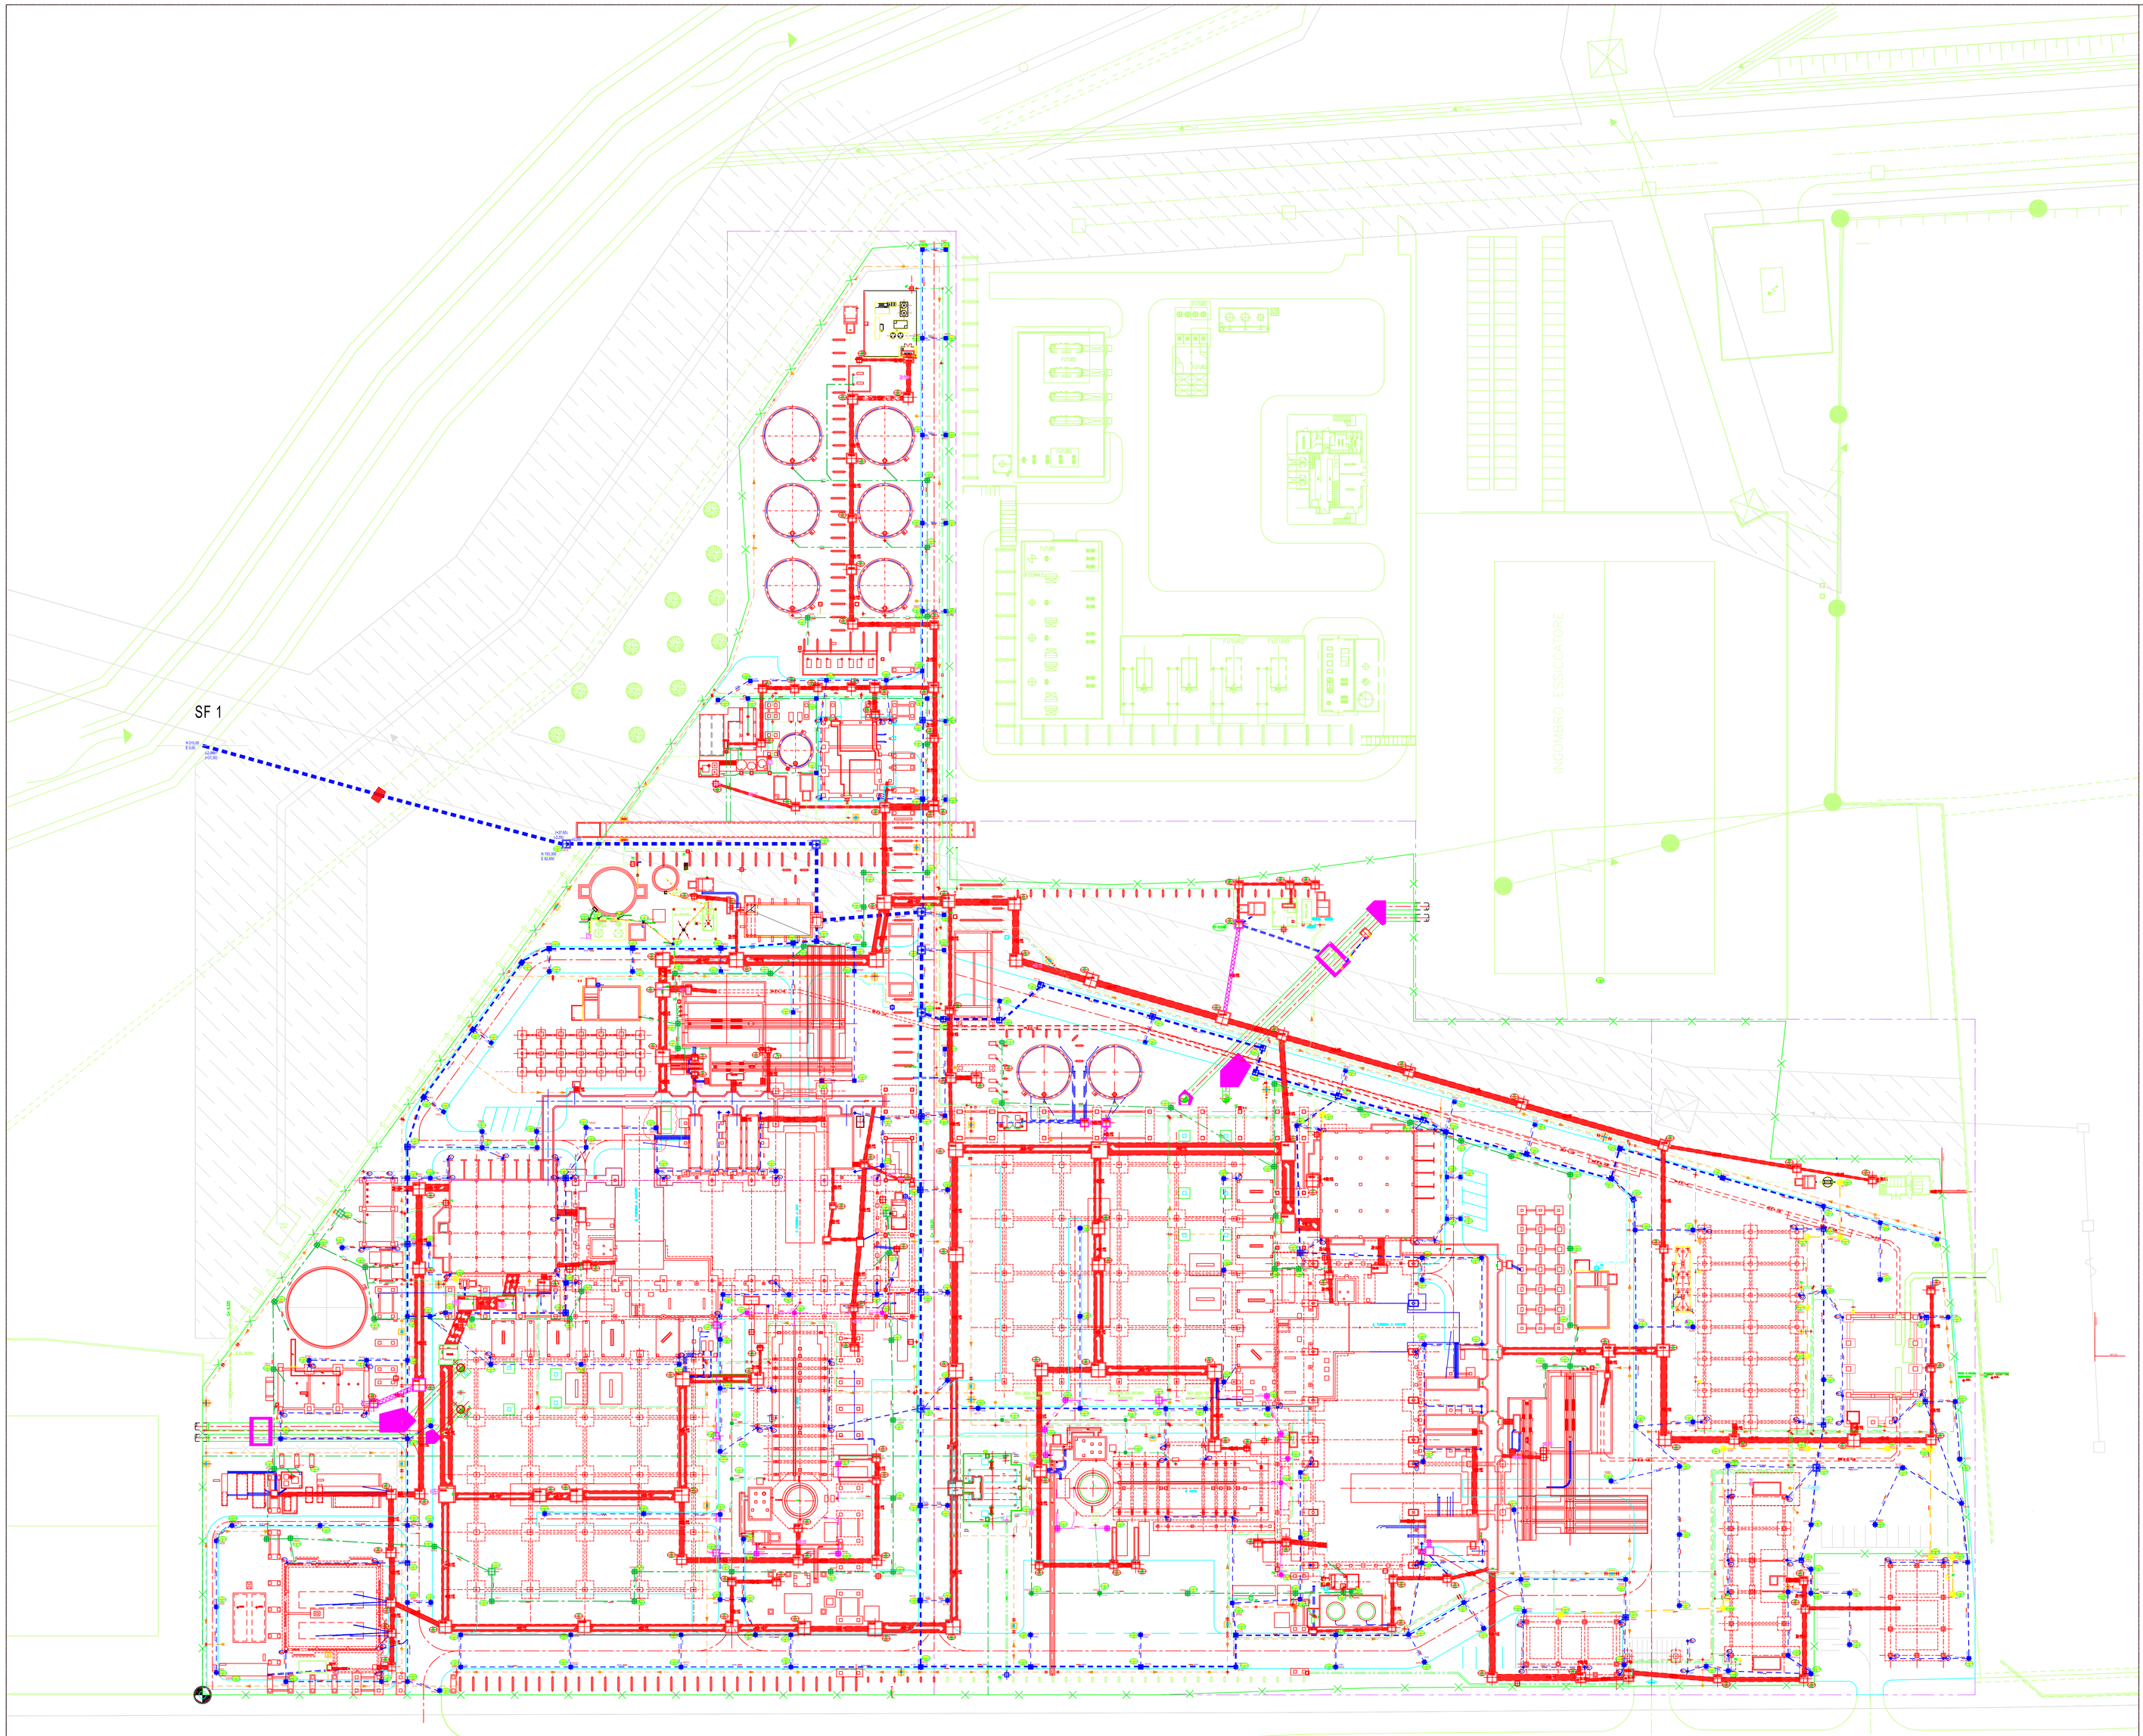

LEGENDA RETI INTERRATE

	RETE RACCOLTA ACQUE METEORICHE TUBAZ. ⌀<300 – PVC SERIE SN4 RETE RACCOLTA ACQUE METEORICHE TUBAZ. ⌀≥300 – CLS CENTRIFUGATO RETE RACCOLTA ACQUE METEORICHE TUBAZ. ⌀≥700 – CLS CENTRIFUGATO ARMATO
(-X.XX)	QUOTA FONDO TUBO
	POZZETTO AL PIEDE PLUVIALE STD-CIV-011
	POZZETTO ACQUE METEORICHE STD-CIV-012-014
	RETE RACCOLTA REFLUI OLEOSI – TUBAZ. PEAD ⌀<300 RETE RACCOLTA REFLUI OLEOSI – TUBAZ. PEAD ⌀≥300
(-X.XX)	QUOTA FONDO TUBO
	POZZETTO DI DRENAGGIO RETE OLEOSA STD-CIV-020
	POZZETTO DI ISPEZIONE RETE OLEOSA STD-CIV-022
	GHIOTTA DI RACCOLTA RETE OLEOSA STD-CIV-028
	RETE RACCOLTA REFLUI ACIDI – TUBAZ. PEAD
(-X.XX)	QUOTA FONDO SCORREVOLE TUBAZIONI RETE ACIDA
	POZZETTO DI ISPEZIONE RETE ACIDA STD-CIV-022
	GHIOTTA DI RACCOLTA RETE ACIDA STD-CIV-028
	RETE RACCOLTA ACQUE NERE – PVC SERIE 303
(-X.XX)	QUOTA FONDO SCORREVOLE TUBAZIONI RETE NERA
	POZZETTO DI ISPEZIONE RETE NERA STD-CIV-017-018-019
PZ	POZZETTO DI ISPEZIONE LINEE CAVI ELETTRICI, VEDI STD-CIV-031 STD-CIV-032, STD-CIV-033
	LINEE CAVI ELETTRICI
TOC BOC	QUOTE ESTRADOSSO (TOC) ED INTRADOSSO(BOC) DEL CLS BANCO TUBAZIONI ELETTRICHE
	RETE ANTINCENDIO
	IDRANTE A COLONNA SEMPLICE CON ATTACCO ASSIALE – NORMA UNI 9485 DN 100 CON 2 SBOCCHI UNI 70 E 1 SBOCCO UNI 100 PER ATTACCO MOTOPOMPA
	VALVOLA DI INTERCETTAZIONE

MATERIALI TUBAZIONI

TIPOLOGIA TUBAZIONI RETE ACQUE METEORICHE TUBAZIONI ⌀<300 PVC SERIE 303 SN 8 UNI EN 1401 TUBAZIONI ⌀≥300 CLS CENTRIFUGATO NON ARMATO TUBAZIONI ⌀≥700 CLS CENTRIFUGATO ARMATO	(P=0.3%)
TIPOLOGIA TUBAZIONI RETE REFLUI OLEOSI TUBAZIONI ⌀<300 PEAD PN6 UNI EN 12201 TUBAZIONI ⌀≥300 CLS CENTRIFUGATO NON ARMATO	(P=0.3%)
TIPOLOGIA TUBAZIONI RETE REFLUI ACIDI TUBAZIONI PEAD PN6 UNI EN 12201	(P=0.3%)
TIPOLOGIA TUBAZIONI RETE AQUE NERE E SANITARIE TUBAZIONI PVC RIGIDO UNI EN 1401-1 TIPO SN4	(P=0.3%)

Precipitazione oraria di picco di progetto: 70 mm/ora
Coefficiente di scabrezza per i tubi: e = 0,1
Coefficienti di afflusso:
- 1,0 per superfici coperte (tetti e tettoie)
- 0,9 per strade e piazzali pavimentati
- 0,1 per superficipermeabili (aree parz. ghiaiate e comunque non pavimentate)
- 0,2 area inghiaiata air-coolers
- 0,0 aree a verde

Coefficiente di ritardo: 0,9

NOTE GENERALI

- TUTTE LE DIMENSIONI E LE ELEVAZIONI SONO IN MILLIMETRI.
- TUTTE LE COORDINATE SONO IN METRI.
- L'ELEVAZIONE 100.000 E' RIFERITA AL PUNTO ALTO DEL PIANO FINITO INTERNO DELL'EDIFICIO TURBINE E CORRISPONDE ALLA QUOTA ASSOLUTA +40.20 slmm

PIANTA CHIAVE

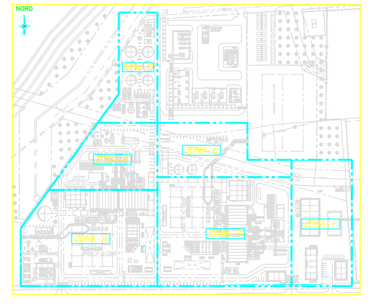

ergosud

Autorizzazione Integrata Ambientale
Centrale Termoelettrica di Scandale

Planimetria delle reti fognarie

Scala 1:500

Allegato B21