


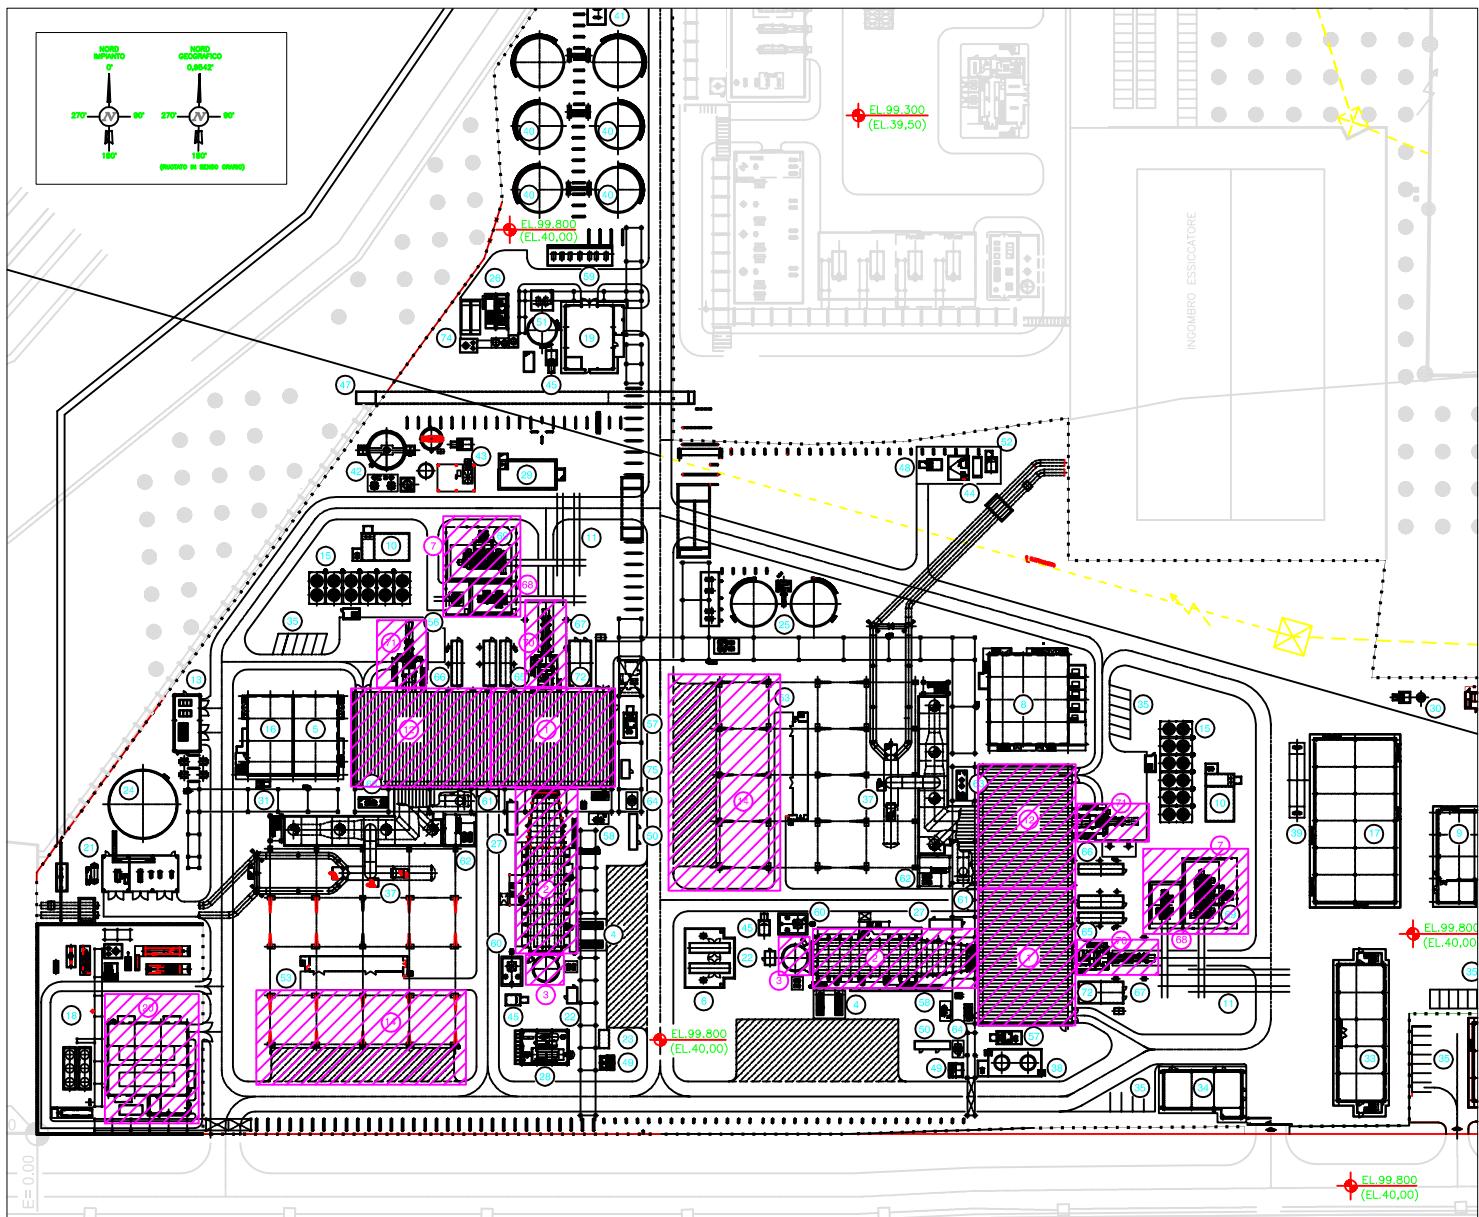

CENTRALE A CICLO COMBINATO DI SCANDALE  
SORGENTI DI RUMORE



## SORGENTI SONORE PRINCIPALI

- 3 - Camino sez1 e sez2
- 2 - Caldaia GVR1 e GVR26
- 67 - Filtro aspirazione aria sez1 e sez2
- 20 - Stazione comp/decomp gas
- 12 - Turbina gas e vapore sez1 e sez2
- 7 - Trasformatori principali TG/TV sez1 e sez2
- 68 - Trasformatori secondari sez1 e sez2
- 70 e 71 - Alternatori TG e TV sez1 e sez2
- 14 - Condensatore ad aria sez1 e sez2

## SORGENTI SONORE TRASCURABILI

- 4 - Pompe alimento
- 6 - Generatori Diesel
- 19 - Edificio produzione acqua demin
- 21 - Edificio sala pompe antincendio
- 31 - Vasca raccolta acque di scarico
- 35 - Parcheggi
- 36 - Impianto trattamento reflui oleosi
- 42 - Impianto trattamento acqua
- 43 - Vasca raccolta acqua filtrata
- 59 - Sala pompe stoccaggi