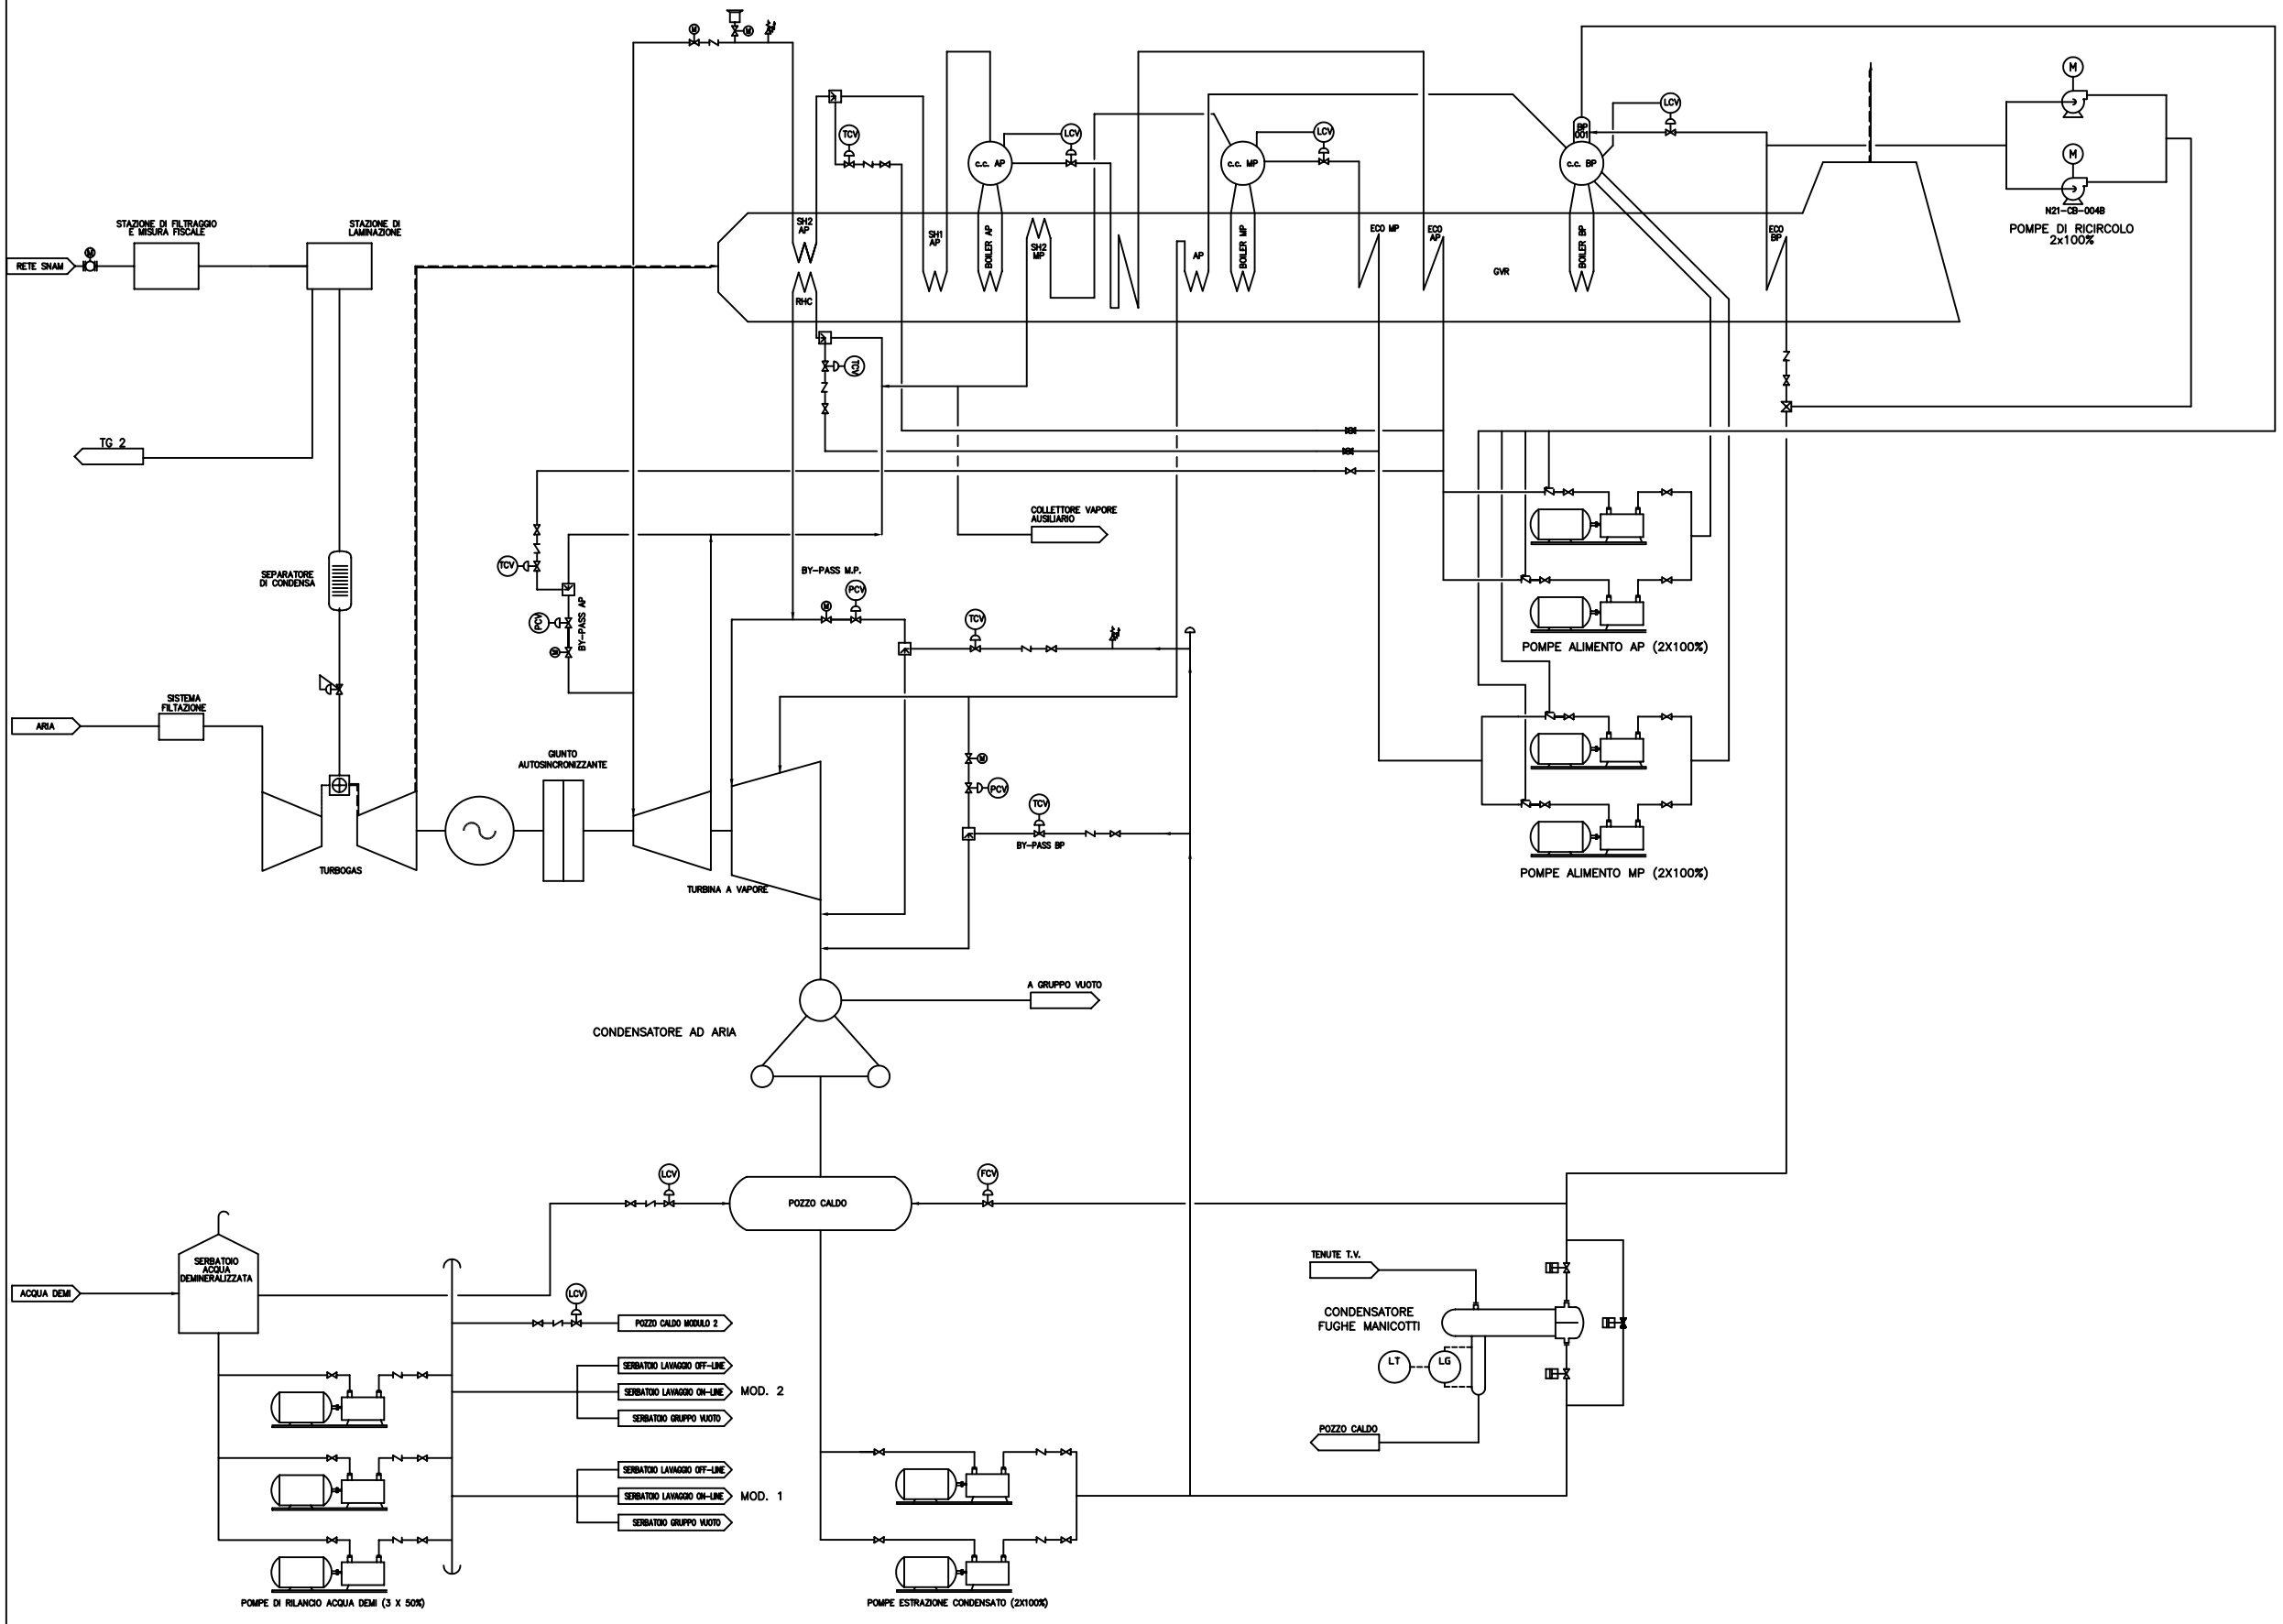

Comune di Cona

commessa	data: Ottobre 2008	n°	redatto: PRD
elaborato n°: Tav.A.25_1	scala	revisione: 0.0	controllato: PRG
			approvato: AD

oggetto

Domanda di autorizzazione integrata ambientale per una centrale a ciclo combinato da 800 MW nel comune di Cona (VE)

titolo

Schema generale di funzionamento

Poly Project