


Ciclo acqua demineralizzata

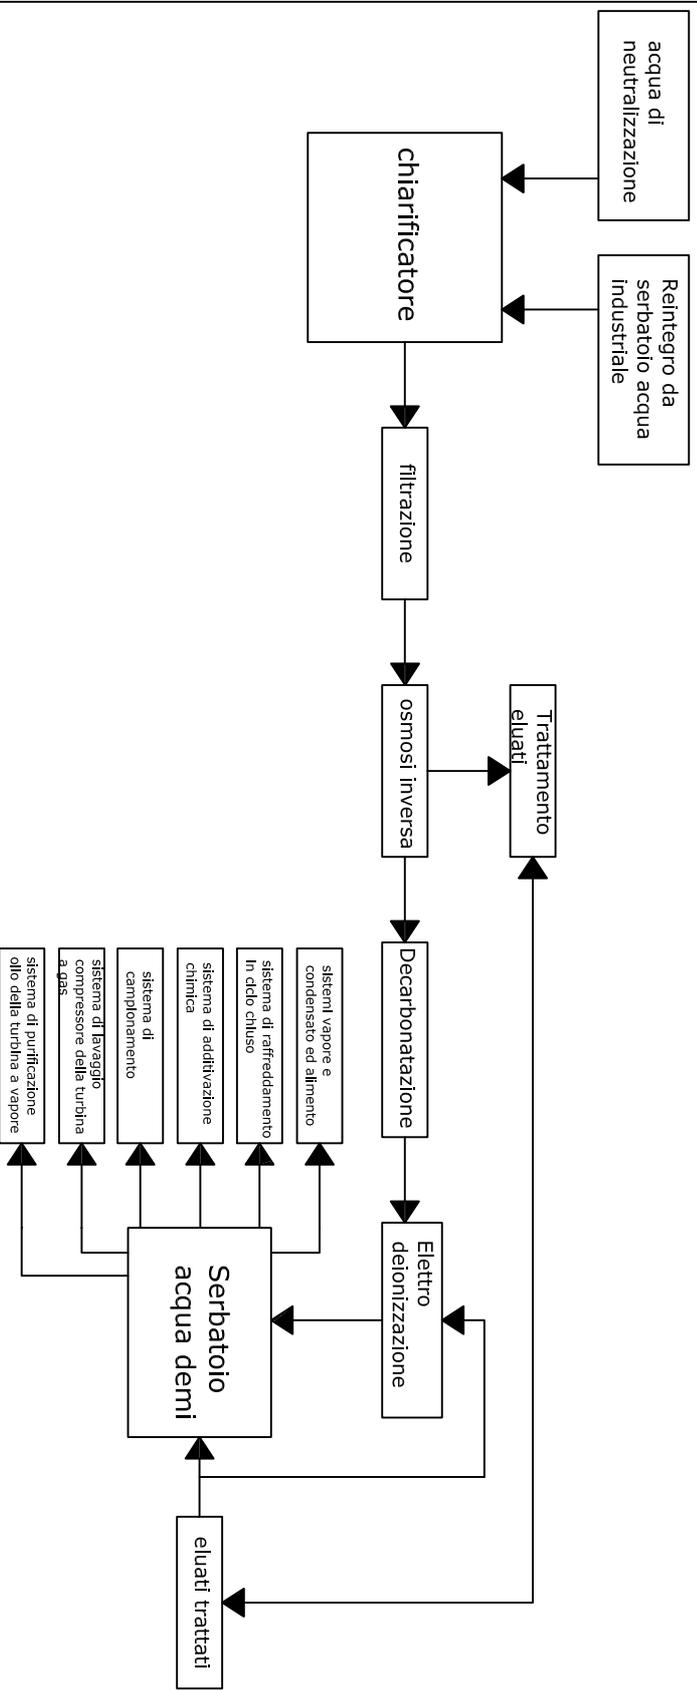

Schema di autorizzazione a richiesta

Comune di Cona

CONVENSA	DATA	PR	PROGETTO
numero n°	Ottobre 2008	PRG	PRD
TOVA_25_4	previsione	PRG	AD
oggetto	0.0		
Domanda di autorizzazione integrata ambientale per una centrale a ciclo combinato da 800 MW nel Comune di Cona (VE)			
Titolo Ciclo acqua demineralizzata			