
 Eni S.p.A. Divisione Refining & Marketing	CLIENTE Eni S.p.A Divisione Refining & Marketing Raffineria di Sannazzaro			
	LOCALITA' Ferrera Erbognone (PV)	Commessa P31770	UNITA' 00	
	PROGETTO IMPIANTO EST ED UNITA' ASSOCIATE	SPC. No.	00-ZA-E-85502	INTEGRAZIONI S.I.A. E A.I.A. ALLEGATO K – Fg. 1 di 3








ALLEGATO K


**Mappa dei livelli di rumore
senza interventi di mitigazione**

Livelli di rumore
in dB(A)

<= 35	Dark Green
35 < <= 40	Light Green
40 < <= 45	Yellow-Green
45 < <= 50	Yellow
50 < <= 55	Orange
55 < <= 60	Red-Orange
60 < <= 65	Red
65 < <= 70	Magenta
70 <	Blue

Legenda

-  Edifici Residenziali
-  Edifici Industriali/Comm
-  Sorgente Areale
-  Sorgente Puntuale
-  Ricettori
-  Coperture
-  Muro di cinta/Barriere

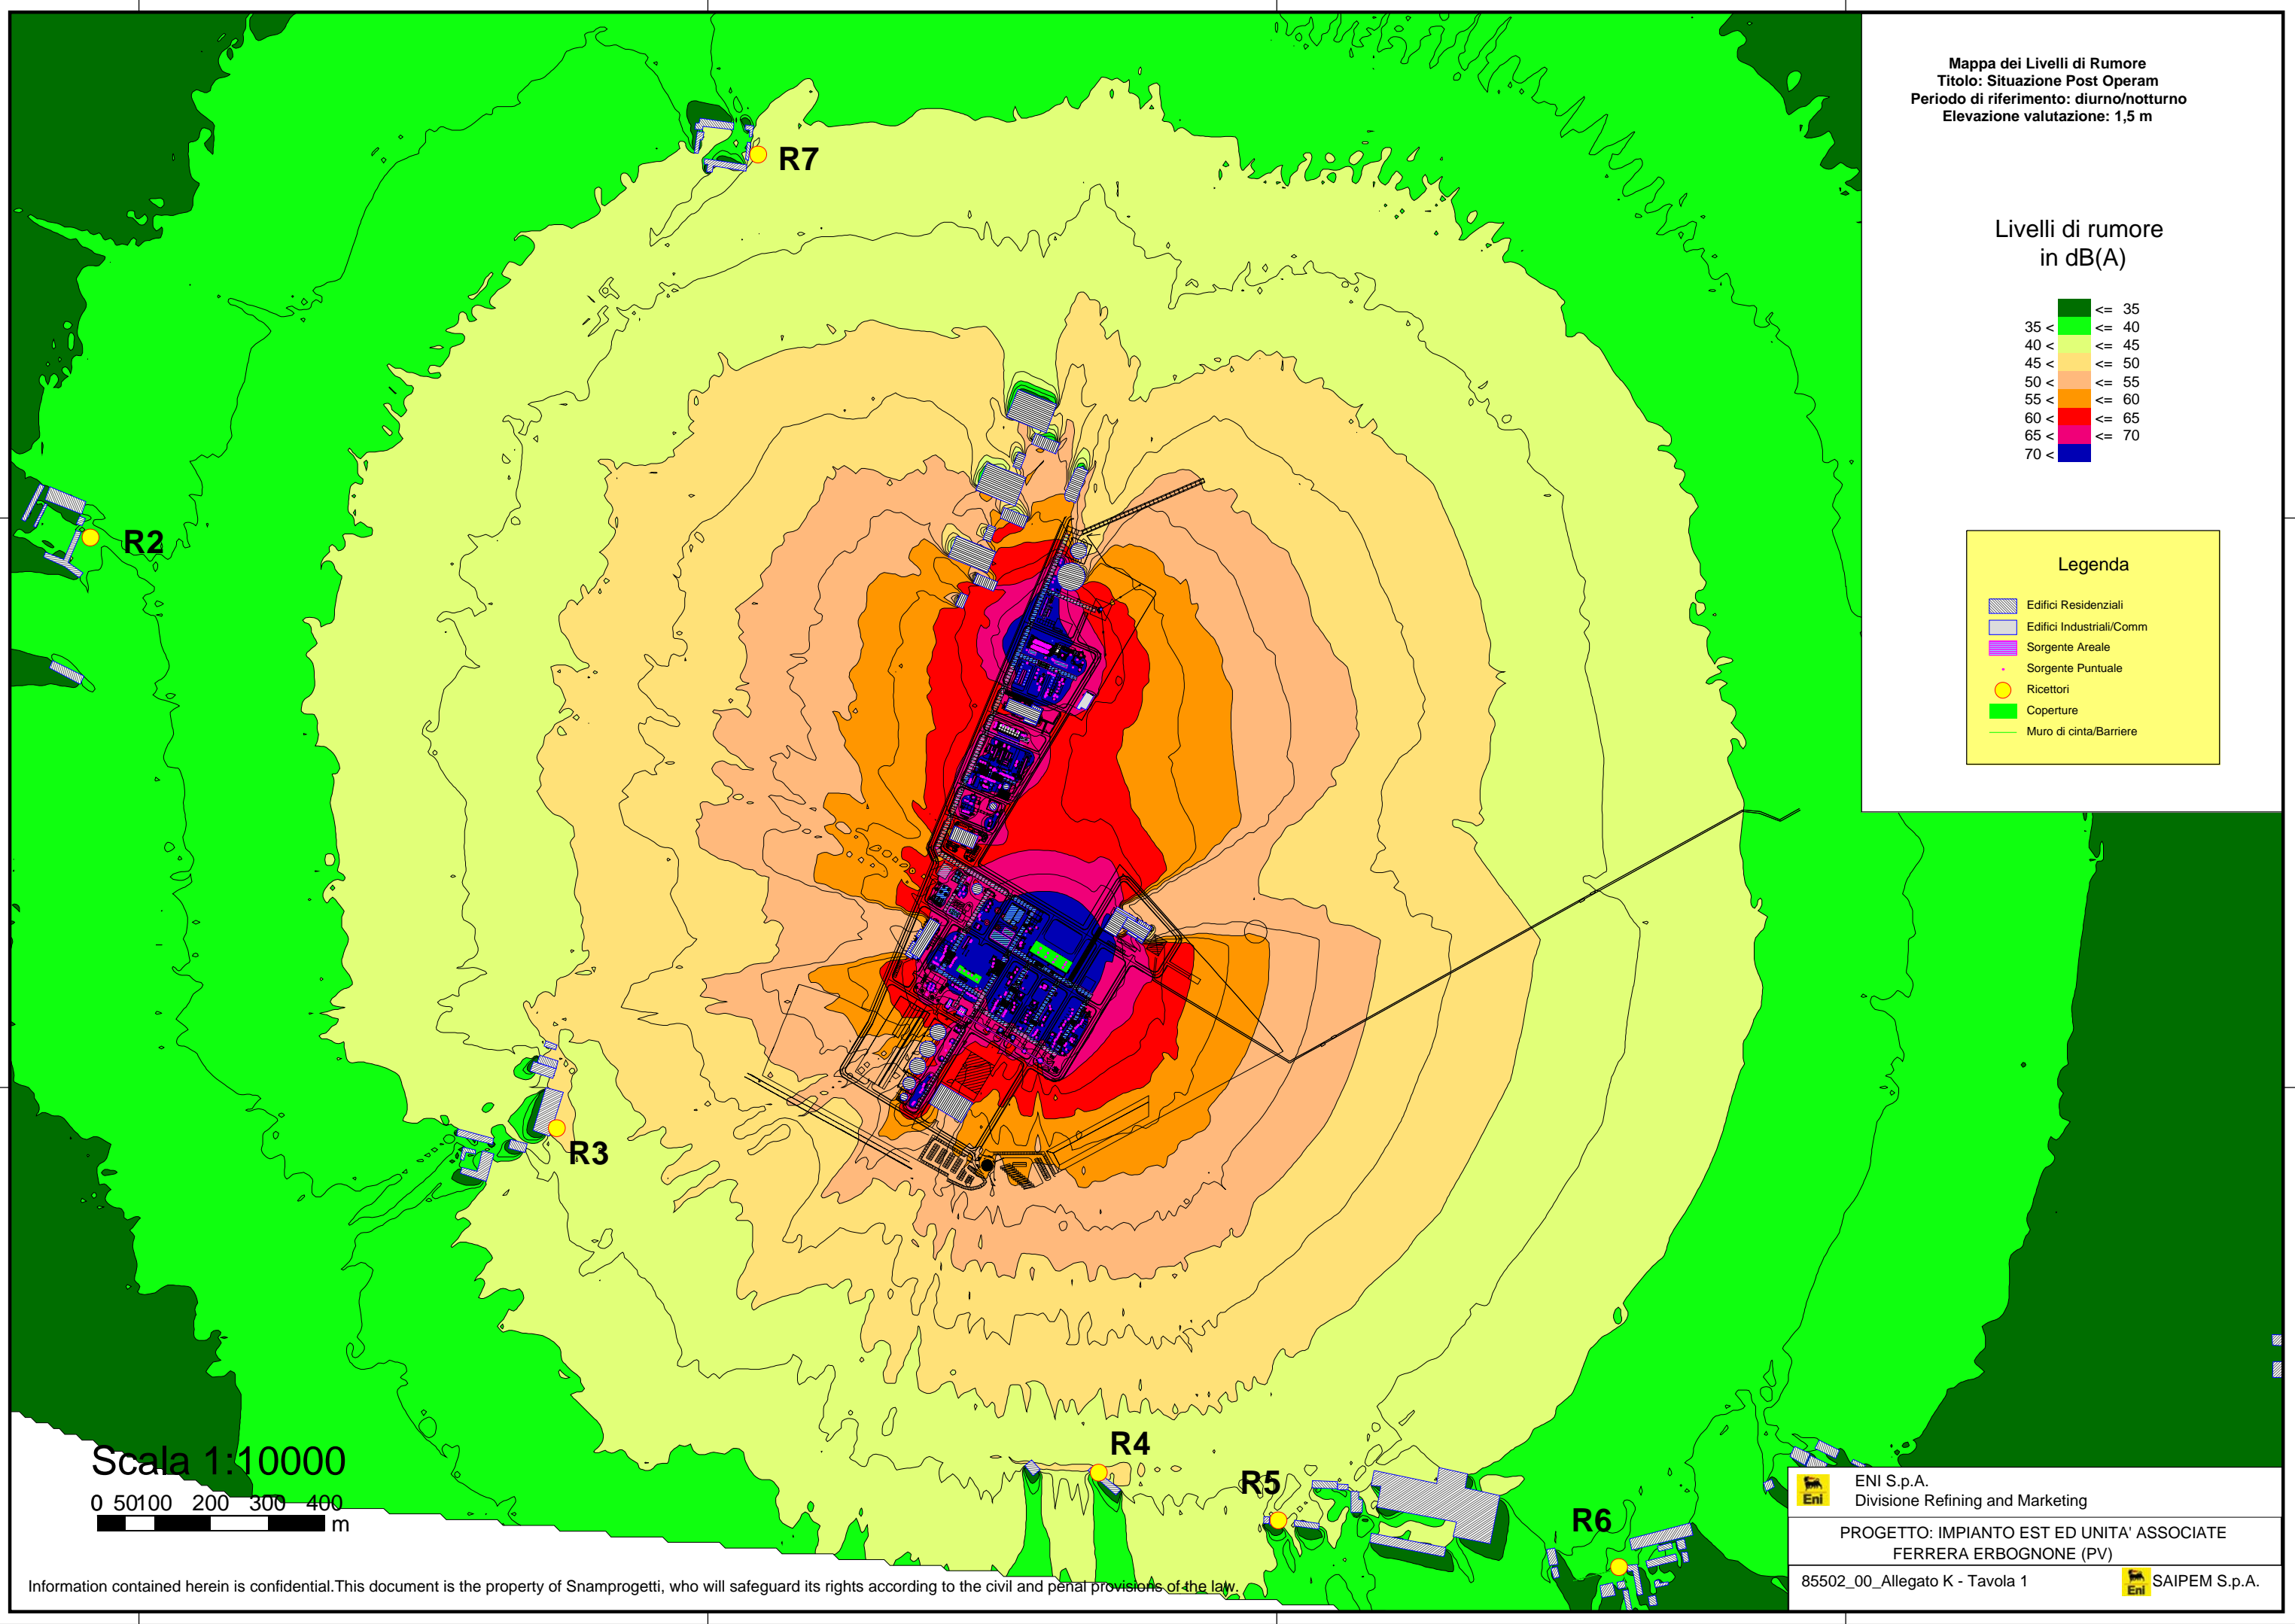






Scala 1:10000
 0 50 100 200 300 400
 m

Mappa dei Livelli di Rumore
Titolo: Situazione Post Operam
Periodo di riferimento: diurno/notturno
Elevazione valutazione: 1,5 m

**Livelli di rumore
in dB(A)**



35 <	<= 35
40 <	<= 40
45 <	<= 45
50 <	<= 50
55 <	<= 55
60 <	<= 60
65 <	<= 65
70 <	<= 70

 Legenda

-  Edifici Residenziali
-  Edifici Industriali/Comm
-  Sorgente Areale
-  Sorgente Puntuale
-  Ricettori
-  Coperture
-  Muro di cinta/Barriere

Scala 1:5000
0 25 50 100 150 200
m

Information contained herein is confidential. This document is the property of Snamprogetti, who will safeguard its rights according to the civil and penal provisions of the law.

	ENI S.p.A. Divisione Refining and Marketing
PROGETTO: IMPIANTO EST ED UNITA' ASSOCIATE FERRERA ERBOGNONE (PV)	
85502_00_Allegato K - Tavola 2	 SAIPEM S.p.A.