


PIANTA CHIAVE

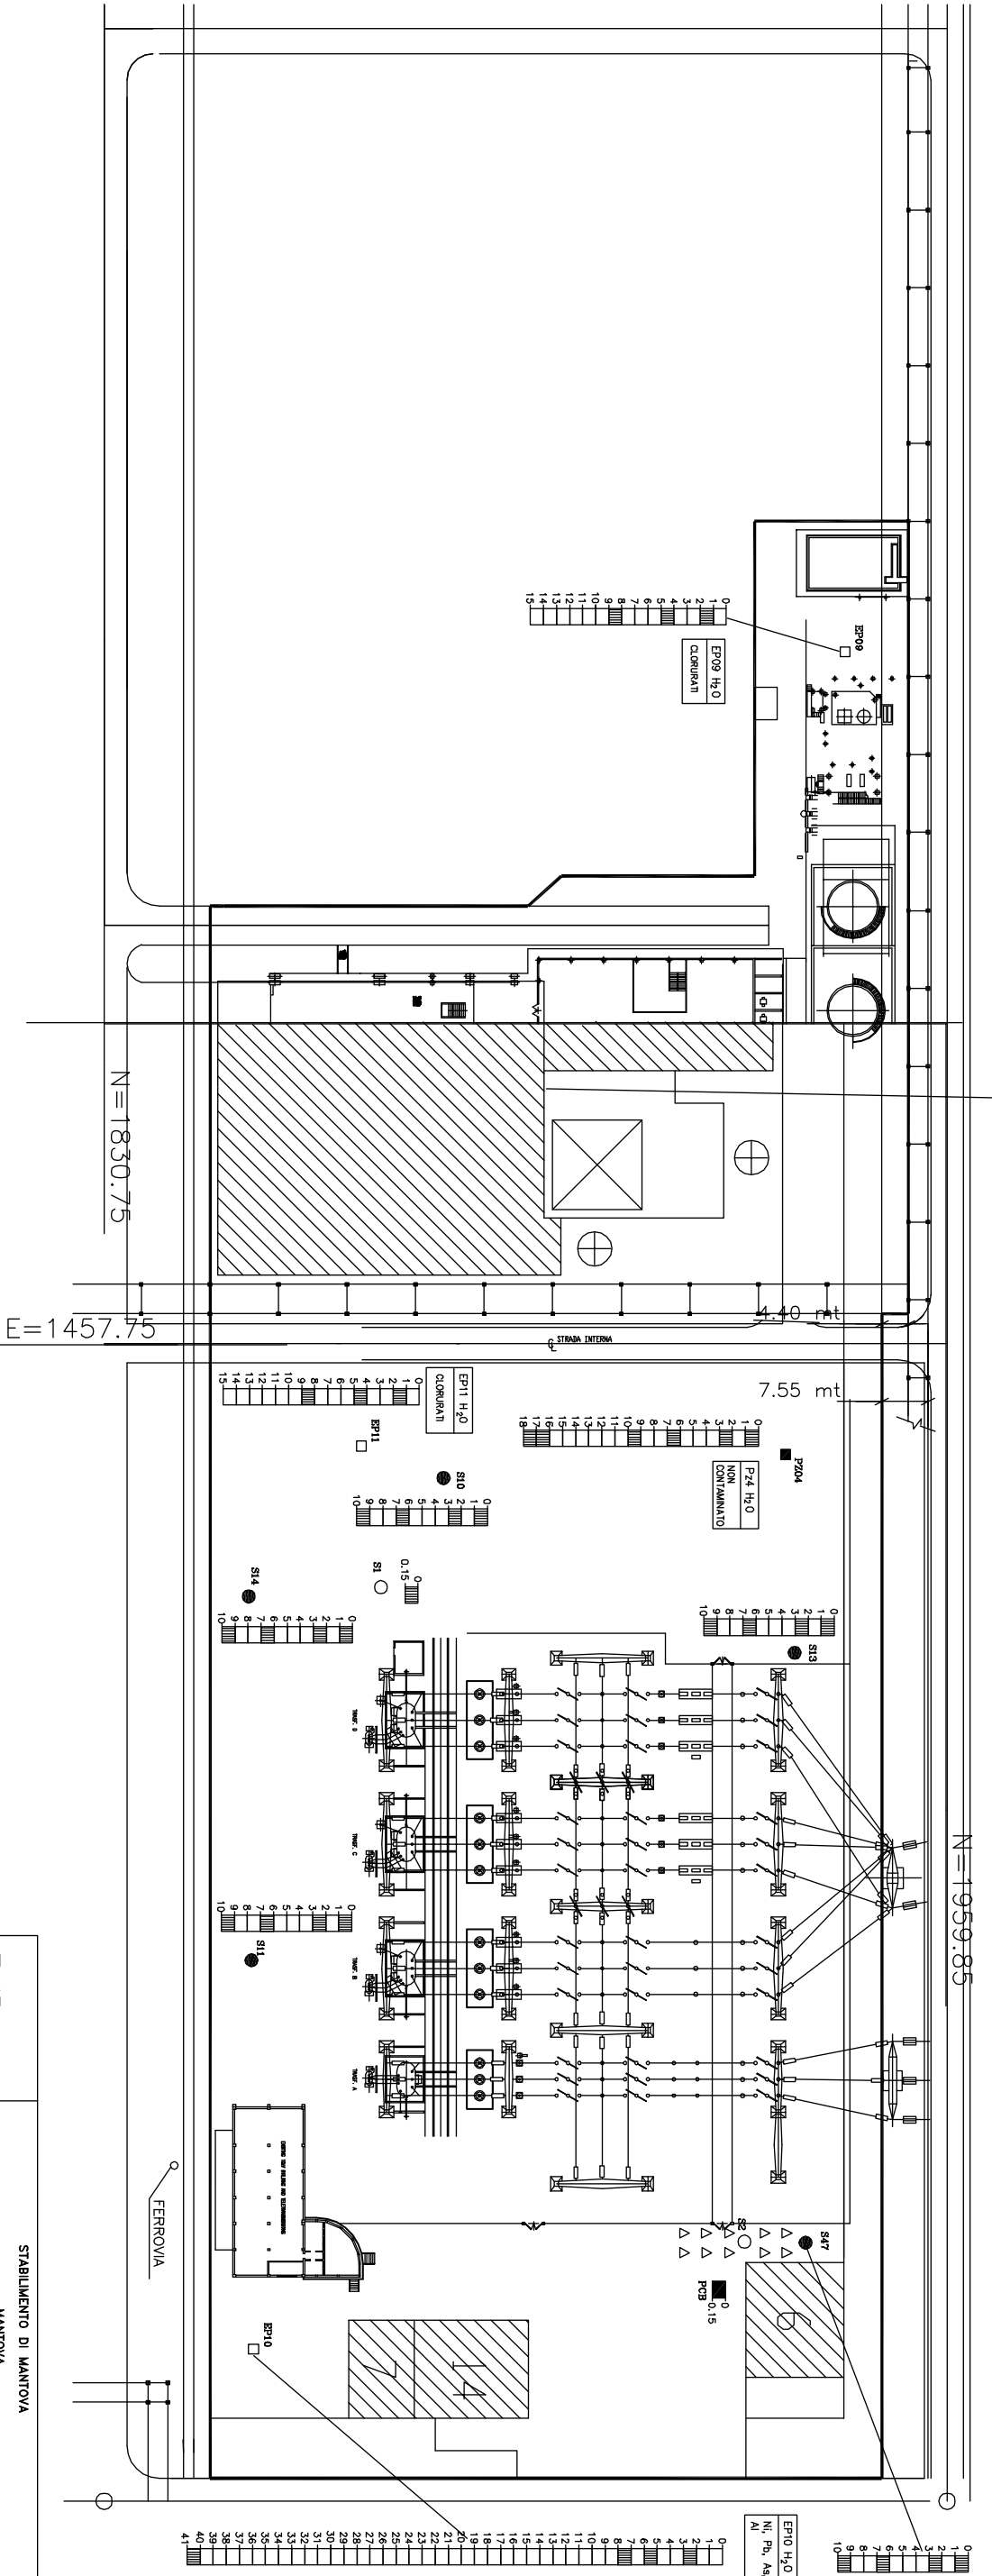

LEGENDA

- SONDAGGIO PRELIMINARE
- PIEZOMETRO PRELIMINARE
- SONDAGGIO DI CONTROLLO
- PIEZOMETRO DI CONTROLLO
- △ SONDAGGI DI RAFFINAMENTO PROPOSTI
- COLONNA STRATEGICA DEI SONDAGGI CON TENDENZE DI CONTAMINAZIONE
- EP09 H<sub>2</sub>O NI, NI, CLORURI
- EP10 H<sub>2</sub>O NI, NI, As, Al
- EP11 H<sub>2</sub>O CLORURI
- EP14 H<sub>2</sub>O NON CONTAMINATO
- EP15 PCB
- EP17
- EP20

AREA DI PROPRIETA' ENIPOWER

INDICE	0	23-04-2002	EMISSIONE	MODIFICHE	QUERRA	FABRI	CESSORNAE
DATA					Elaborato	Verificato	Approvato
					Disegno n°	Commissione	

INDICE	0	23-04-2002	EMISSIONE	MODIFICHE	AGUATER	AGUATER	BASI
DATA					Elaborato	Verificato	Approvato
					Disegno n°	Commissione	

PIANO DELLA CARATTERIZZAZIONE QUALITATIVA DI TERRENI ED ACQUE DELLA ZONA XII

EniPower

PROGETTO: REGIONALE A TERRI DI SOTTO  
 SOTTILE: REGIONALE A TERRI DI SOTTO  
 SOTTILE: REGIONALE A TERRI DI SOTTO  
 SOTTILE: REGIONALE A TERRI DI SOTTO  
 SOTTILE: REGIONALE A TERRI DI SOTTO

STABILIMENTO DI MANTOVA  
 MANTOVA

FOGLIO  
 1 di 1

Consorzio BASI

UBICAZIONE INDAGINI E QUALITA' DI TERRENI ED ACQUE ZONA XII

INDICE	0	23-04-2002	EMISSIONE	MODIFICHE	AGUATER	AGUATER	BASI
DATA					Elaborato	Verificato	Approvato
					Disegno n°	Commissione	