
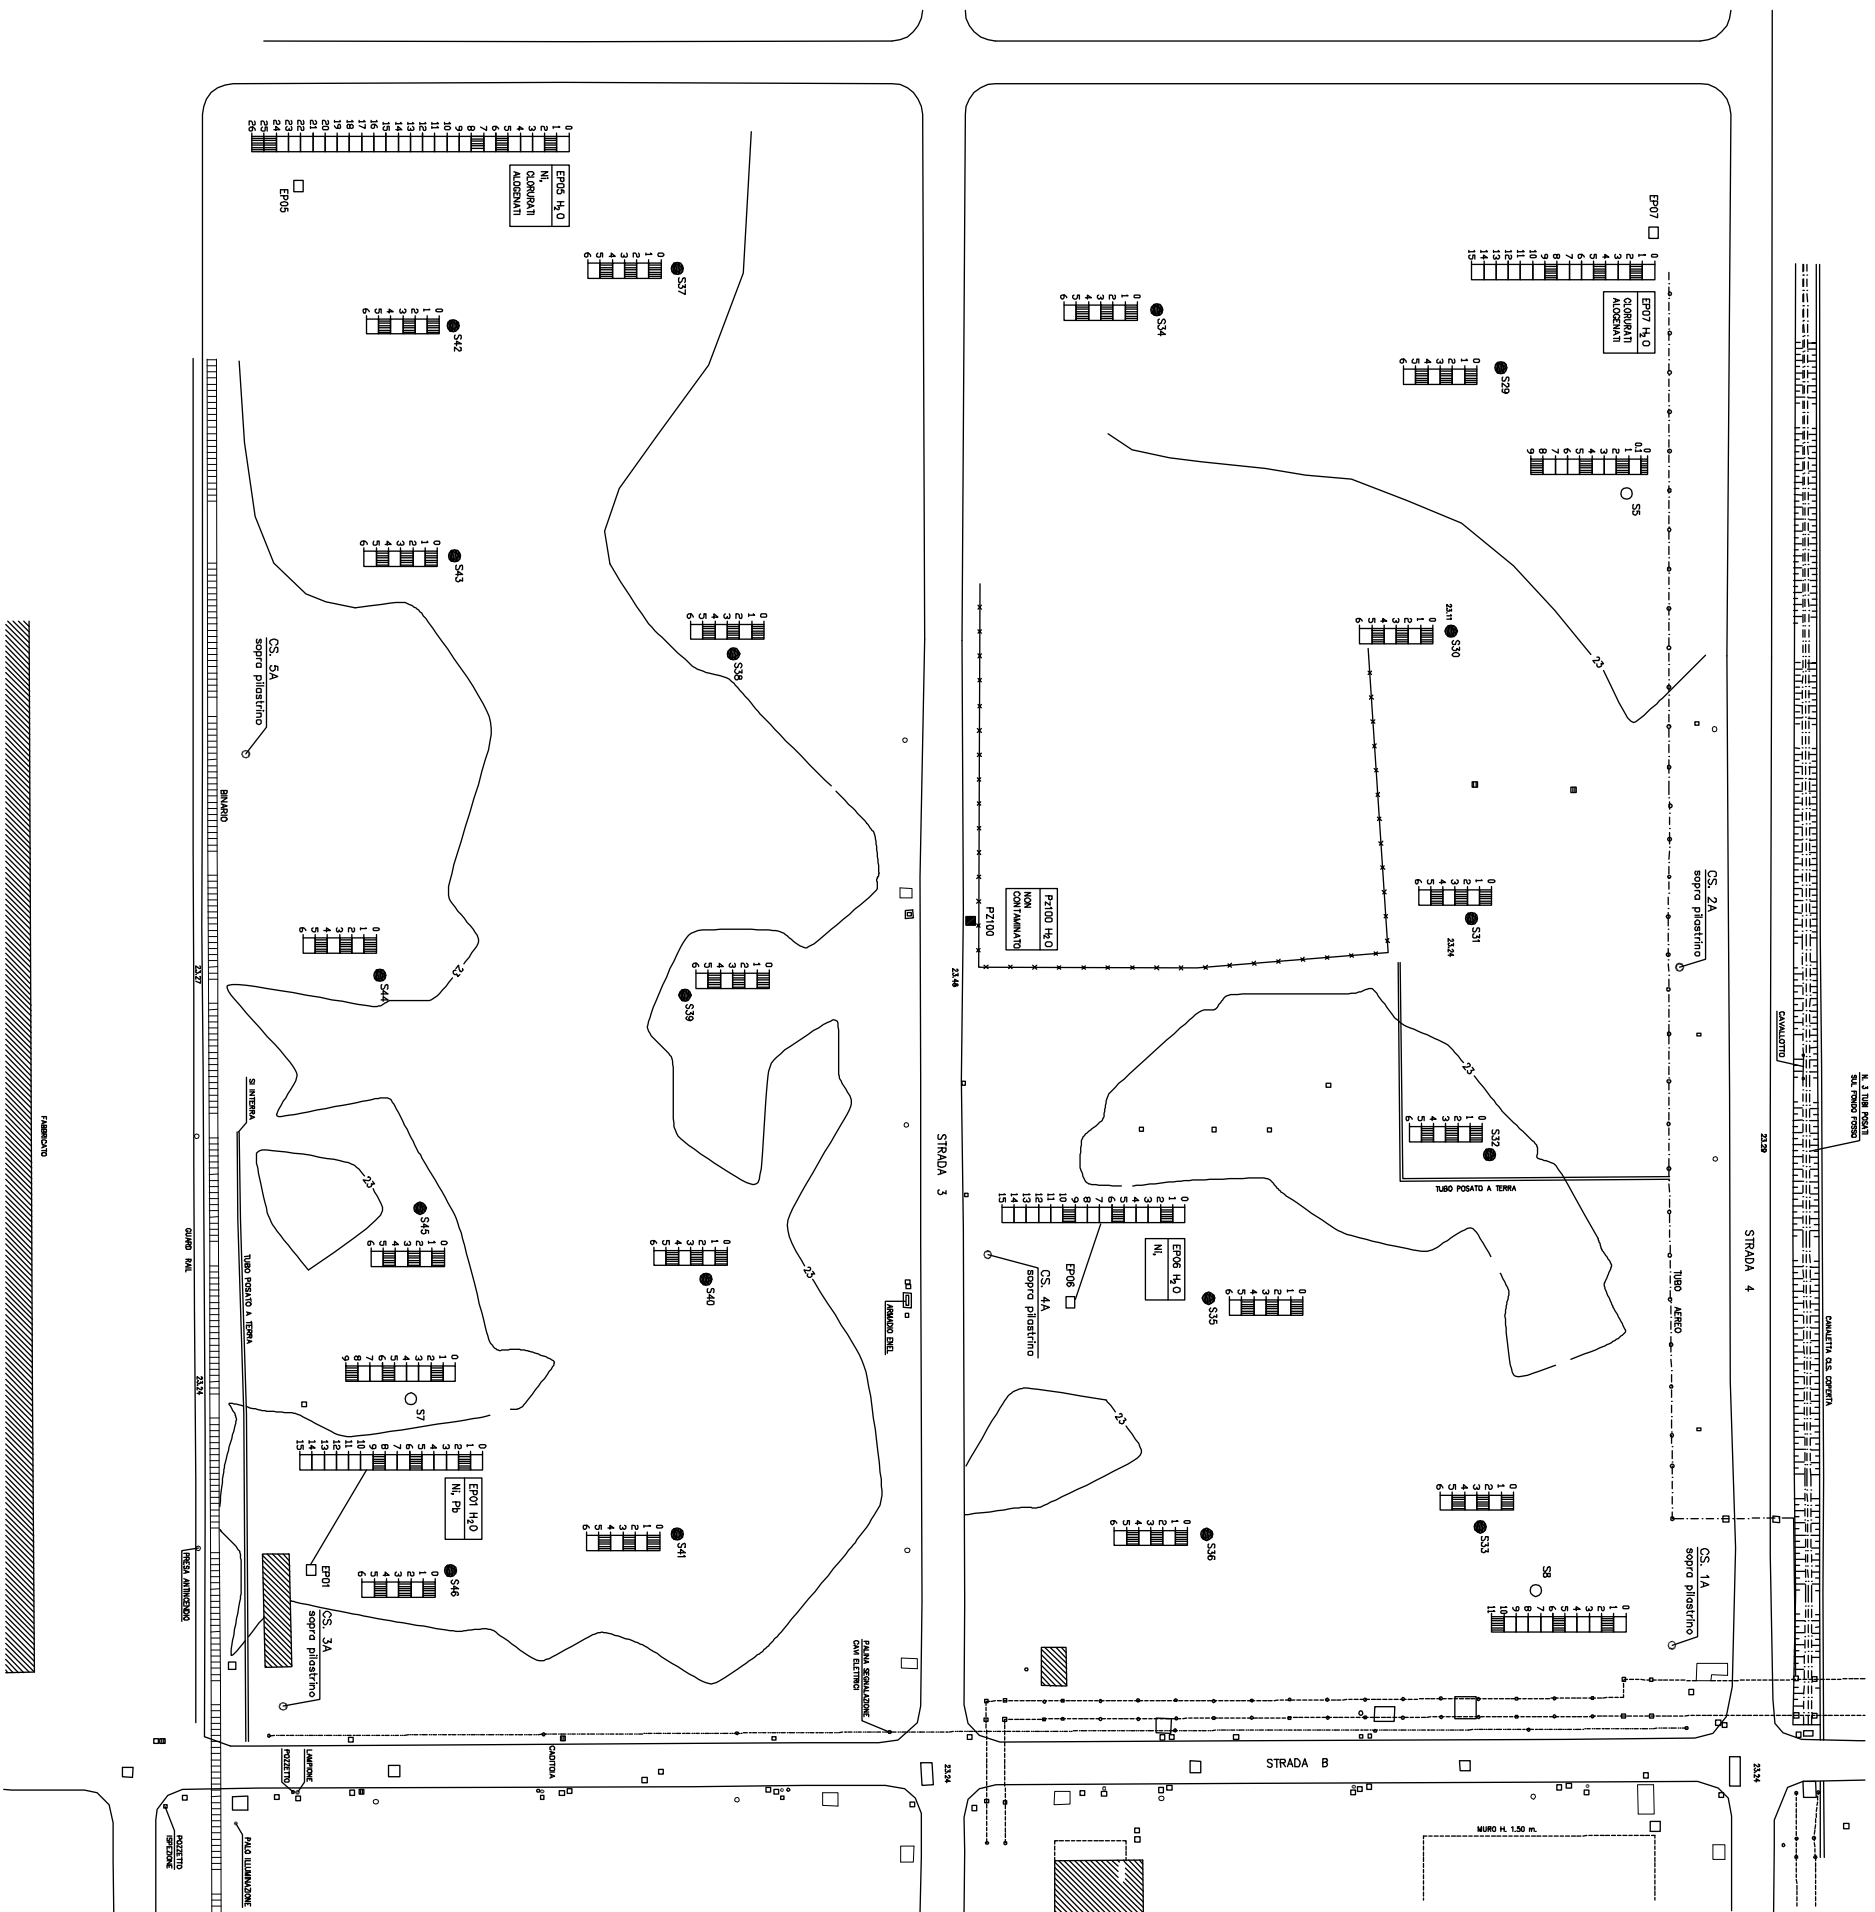


PIANTA CHIAVE

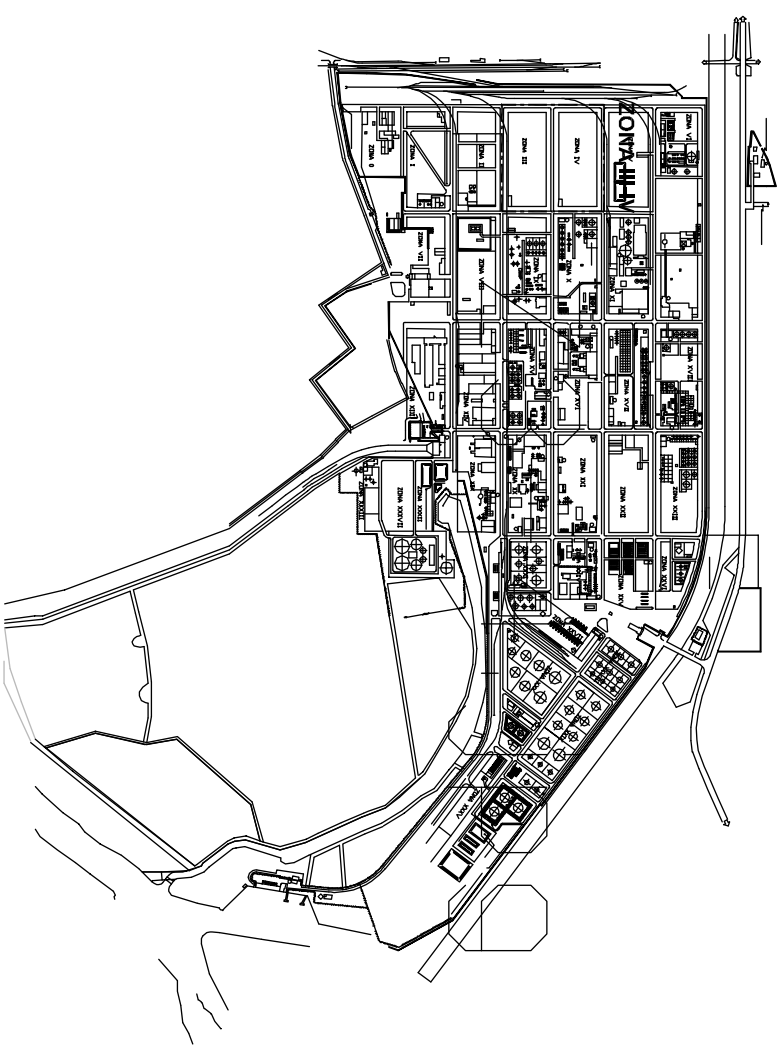

- LEGENDA
- SONDAGGIO PRELIMINARE
 - PIEZOMETRO PRELIMINARE
 - SONDAGGIO DI CONTROLLO
 - PIEZOMETRO DI CONTROLLO
- QUALITÀ STRATIGRAFICA
TIPOLOGIA DI CONTAMINAZIONE

STABILIMENTO DI MANTOVA
MANTOVA
FOGLIO
1 di 1


PIANO DELLA CARATTERIZZAZIONE
QUALITATIVA
DI TERRENI ED ACQUE
DELLE ZONE III E IV

Consorzio BASI

UBICAZIONE INDAGINI
E QUALITÀ DI TERRENI E ACQUE
ZONA III E IV

EniPower
MANTOVA

Aquater