


COORDINATE GAUSS BOGA			
DA 418	N = 5000097,9703	E = 1644992,6853	
DA 458	N = 4999762,7884	E = 1645054,3860	
DA 459	N = 4999717,1797	E = 1645051,3473	

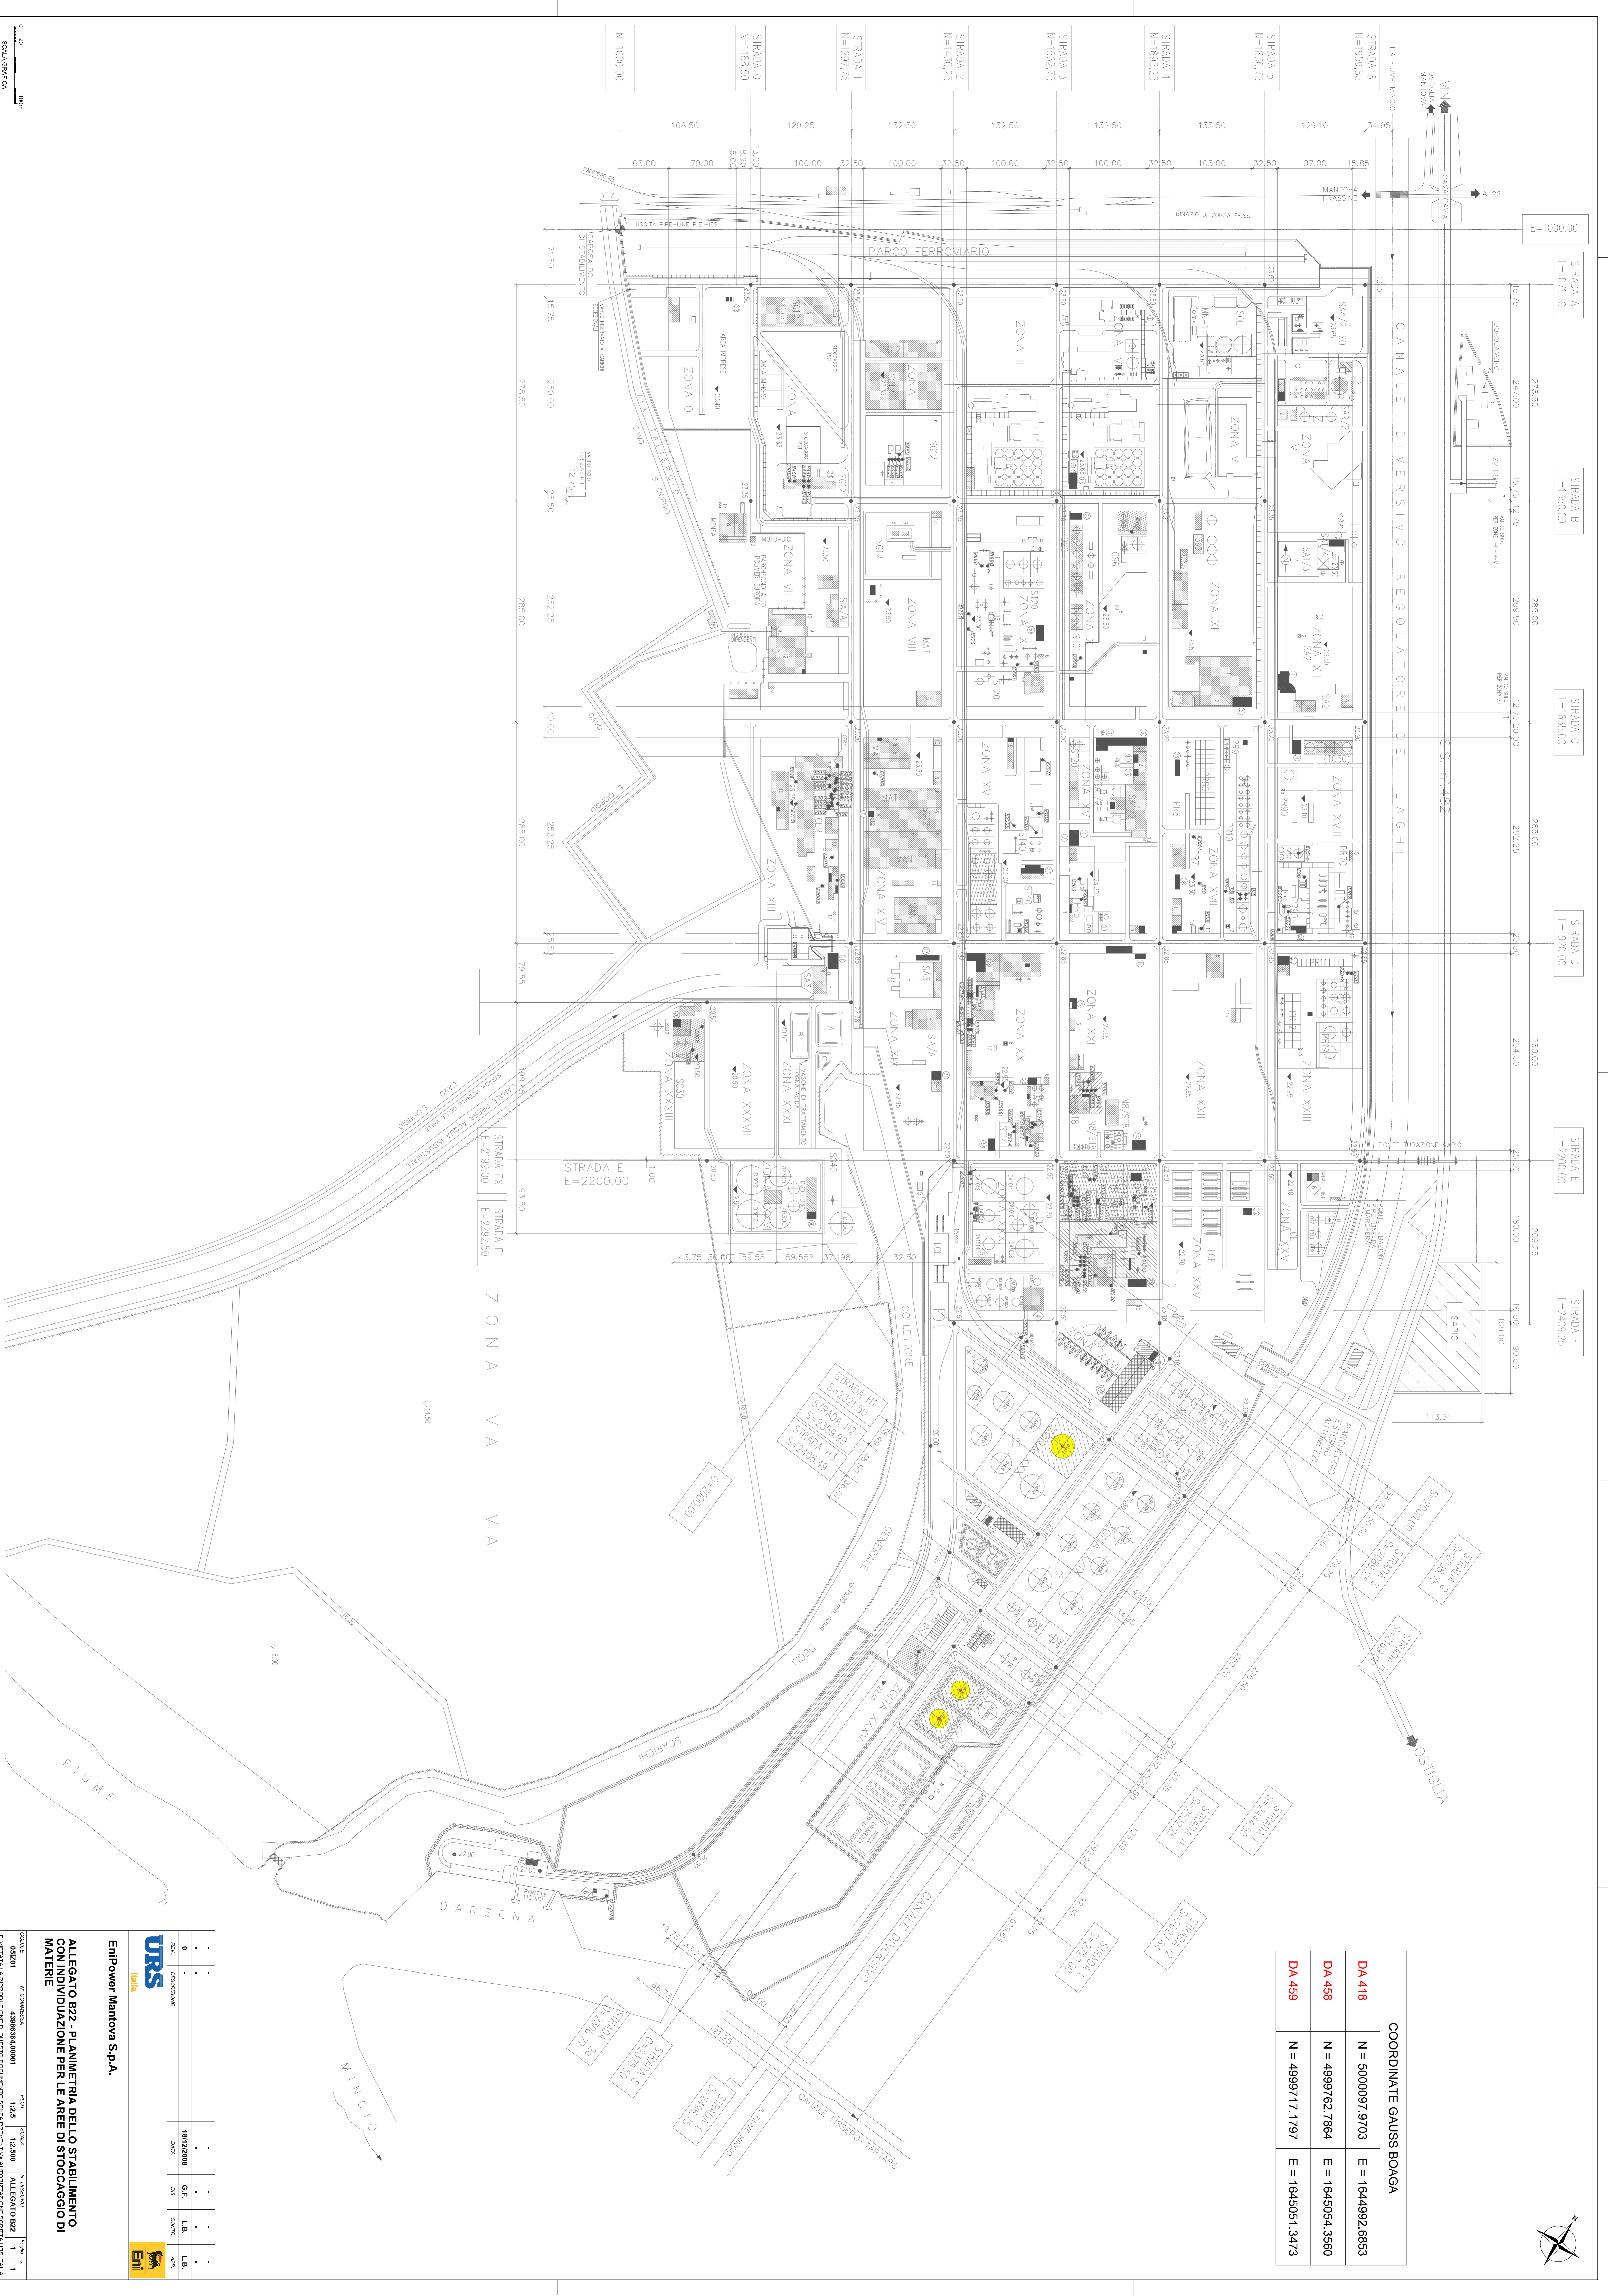

URSA		ENHIS	
0	18/12/2008	CF	LB
1		CO	AP

EniPower Mantova S.p.A.

ALLEGATO B22 - PLANIMETRIA DELLO STABILIMENTO CON INDIVIDUAZIONE PER LE AREE DI STOCCAGGIO DI MATERIE

PROGETTO	SCALA	ALLEGATO B22	Foglio
02/21	1:2.5	1	1