

Legenda

- Area di stabilimento
- PM10 - 98° percentile ug/m3**
- 0 - 0.02
- 0.02 - 0.04
- 0.04 - 0.06
- 0.06 - 0.08
- 0.08 - 0.1
- 0.1 - 50
- >50

Limite legislativo (PM10)
DM 60/02
50 µg/m3

Valore massimo sull'intero dominio: 0.12 ug/m3

1,636,000 1,637,000 1,638,000 1,639,000 1,640,000 1,641,000 1,642,000 1,643,000 1,644,000 1,645,000 1,646,000 1,647,000 1,648,000 1,649,000 1,650,000 1,651,000 1,652,000 1,653,000

4,993,000 4,994,000 4,995,000 4,996,000 4,997,000 4,998,000 4,999,000 5,000,000 5,001,000 5,002,000 5,003,000 5,004,000 5,005,000 5,006,000 5,007,000 5,008,000

0 0.5 1 Kilometri


Griglia metrica - Sistema Gauss-Boaga fuso Ovest - Datum Roma 40

REV.	DESCRIZIONE	DATA	DIS.	CONTR.	APP.

EniPower Mantova
Autorizzazione Integrata Ambientale
Stabilimento di Mantova (Mn)
 Distribuzione del 98° percentile delle concentrazioni medie giornaliere di PM10
 Scenario "Massima Capacità Produttiva"

DIS. RRA	CONTR. TP	APP. LT	DATA: Novembre 2008	PLOT: A3 otizz 100%	SCALA: 1:60,000	N° COMMESSA: 43986384	N° DISEGNO:
----------	-----------	---------	---------------------	---------------------	-----------------	-----------------------	-------------

E' VIETATA LA RIPRODUZIONE DI QUESTO DOCUMENTO SENZA PREVENTIVA AUTORIZZAZIONE SCRITTA URS ITALIA

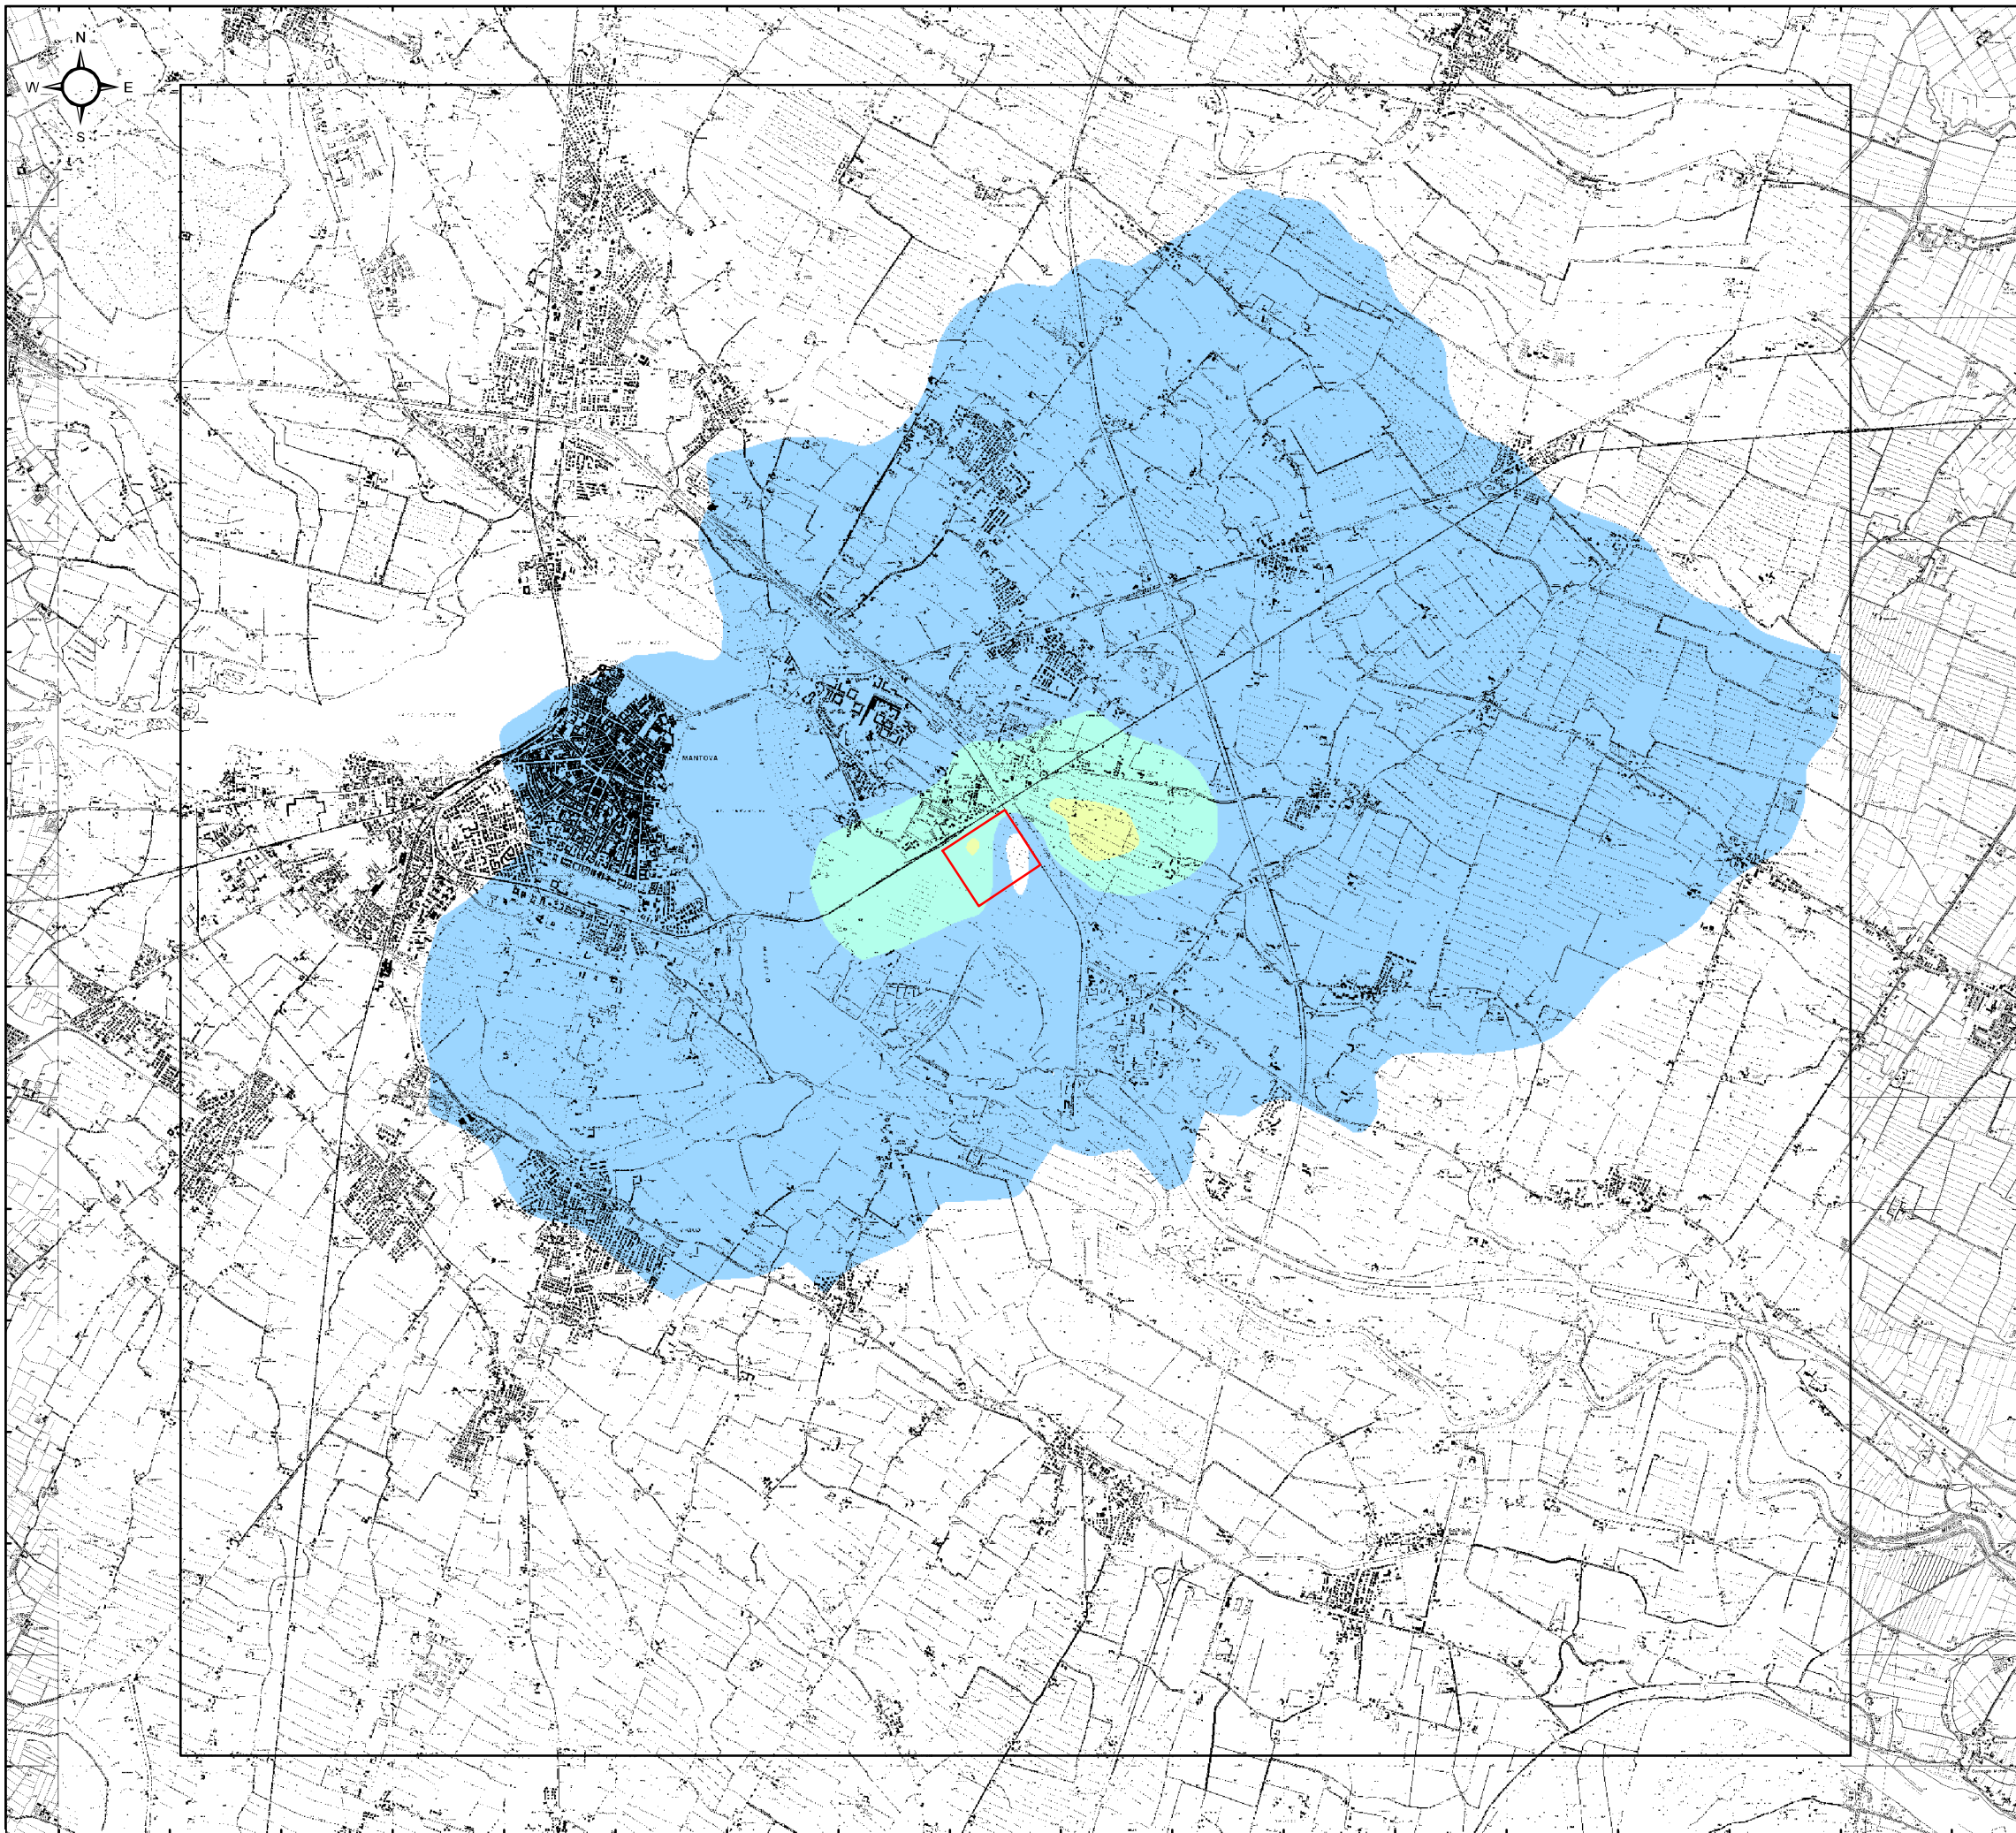

Legenda

- Area di stabilimento
 - NOx - 99.8° percentile**
 - ug/m3**
 - 0 - 10
 - 10 - 20
 - 20 - 30
 - 30 - 40
 - 40 - 200
 - >200
- Limite legislativo**
DM 60/02
200 µg/m3

Valore massimo sull'intero dominio: 37.40 ug/m3

1,636,000 1,637,000 1,638,000 1,639,000 1,640,000 1,641,000 1,642,000 1,643,000 1,644,000 1,645,000 1,646,000 1,647,000 1,648,000 1,649,000 1,650,000 1,651,000 1,652,000 1,653,000

4,993,000 4,994,000 4,995,000 4,996,000 4,997,000 4,998,000 4,999,000 5,000,000 5,001,000 5,002,000 5,003,000 5,004,000 5,005,000 5,006,000 5,007,000 5,008,000

0 0.5 1 Kilometri


Griglia metrica - Sistema Gauss-Boaga fuso Ovest - Datum Roma 40

REV.	DESCRIZIONE	DATA	DIS.	CONTR.	APP.

EniPower Mantova
Autorizzazione Integrata Ambientale
Stabilimento di Mantova (Mn)
 Distribuzione del 99.8° percentile delle concentrazioni orarie di NOx
 Scenario "Massima Capacità Produttiva"

DIS. RRA	CONTR. TP	APP. LT	DATA: Novembre 2008	PLOT: A3 otizz 100%	SCALA: 1:60,000	N° COMMESSA: 43986384	N° DISEGNO:
----------	-----------	---------	---------------------	---------------------	-----------------	-----------------------	-------------

E' VIETATA LA RIPRODUZIONE DI QUESTO DOCUMENTO SENZA PREVENTIVA AUTORIZZAZIONE SCRITTA URS ITALIA

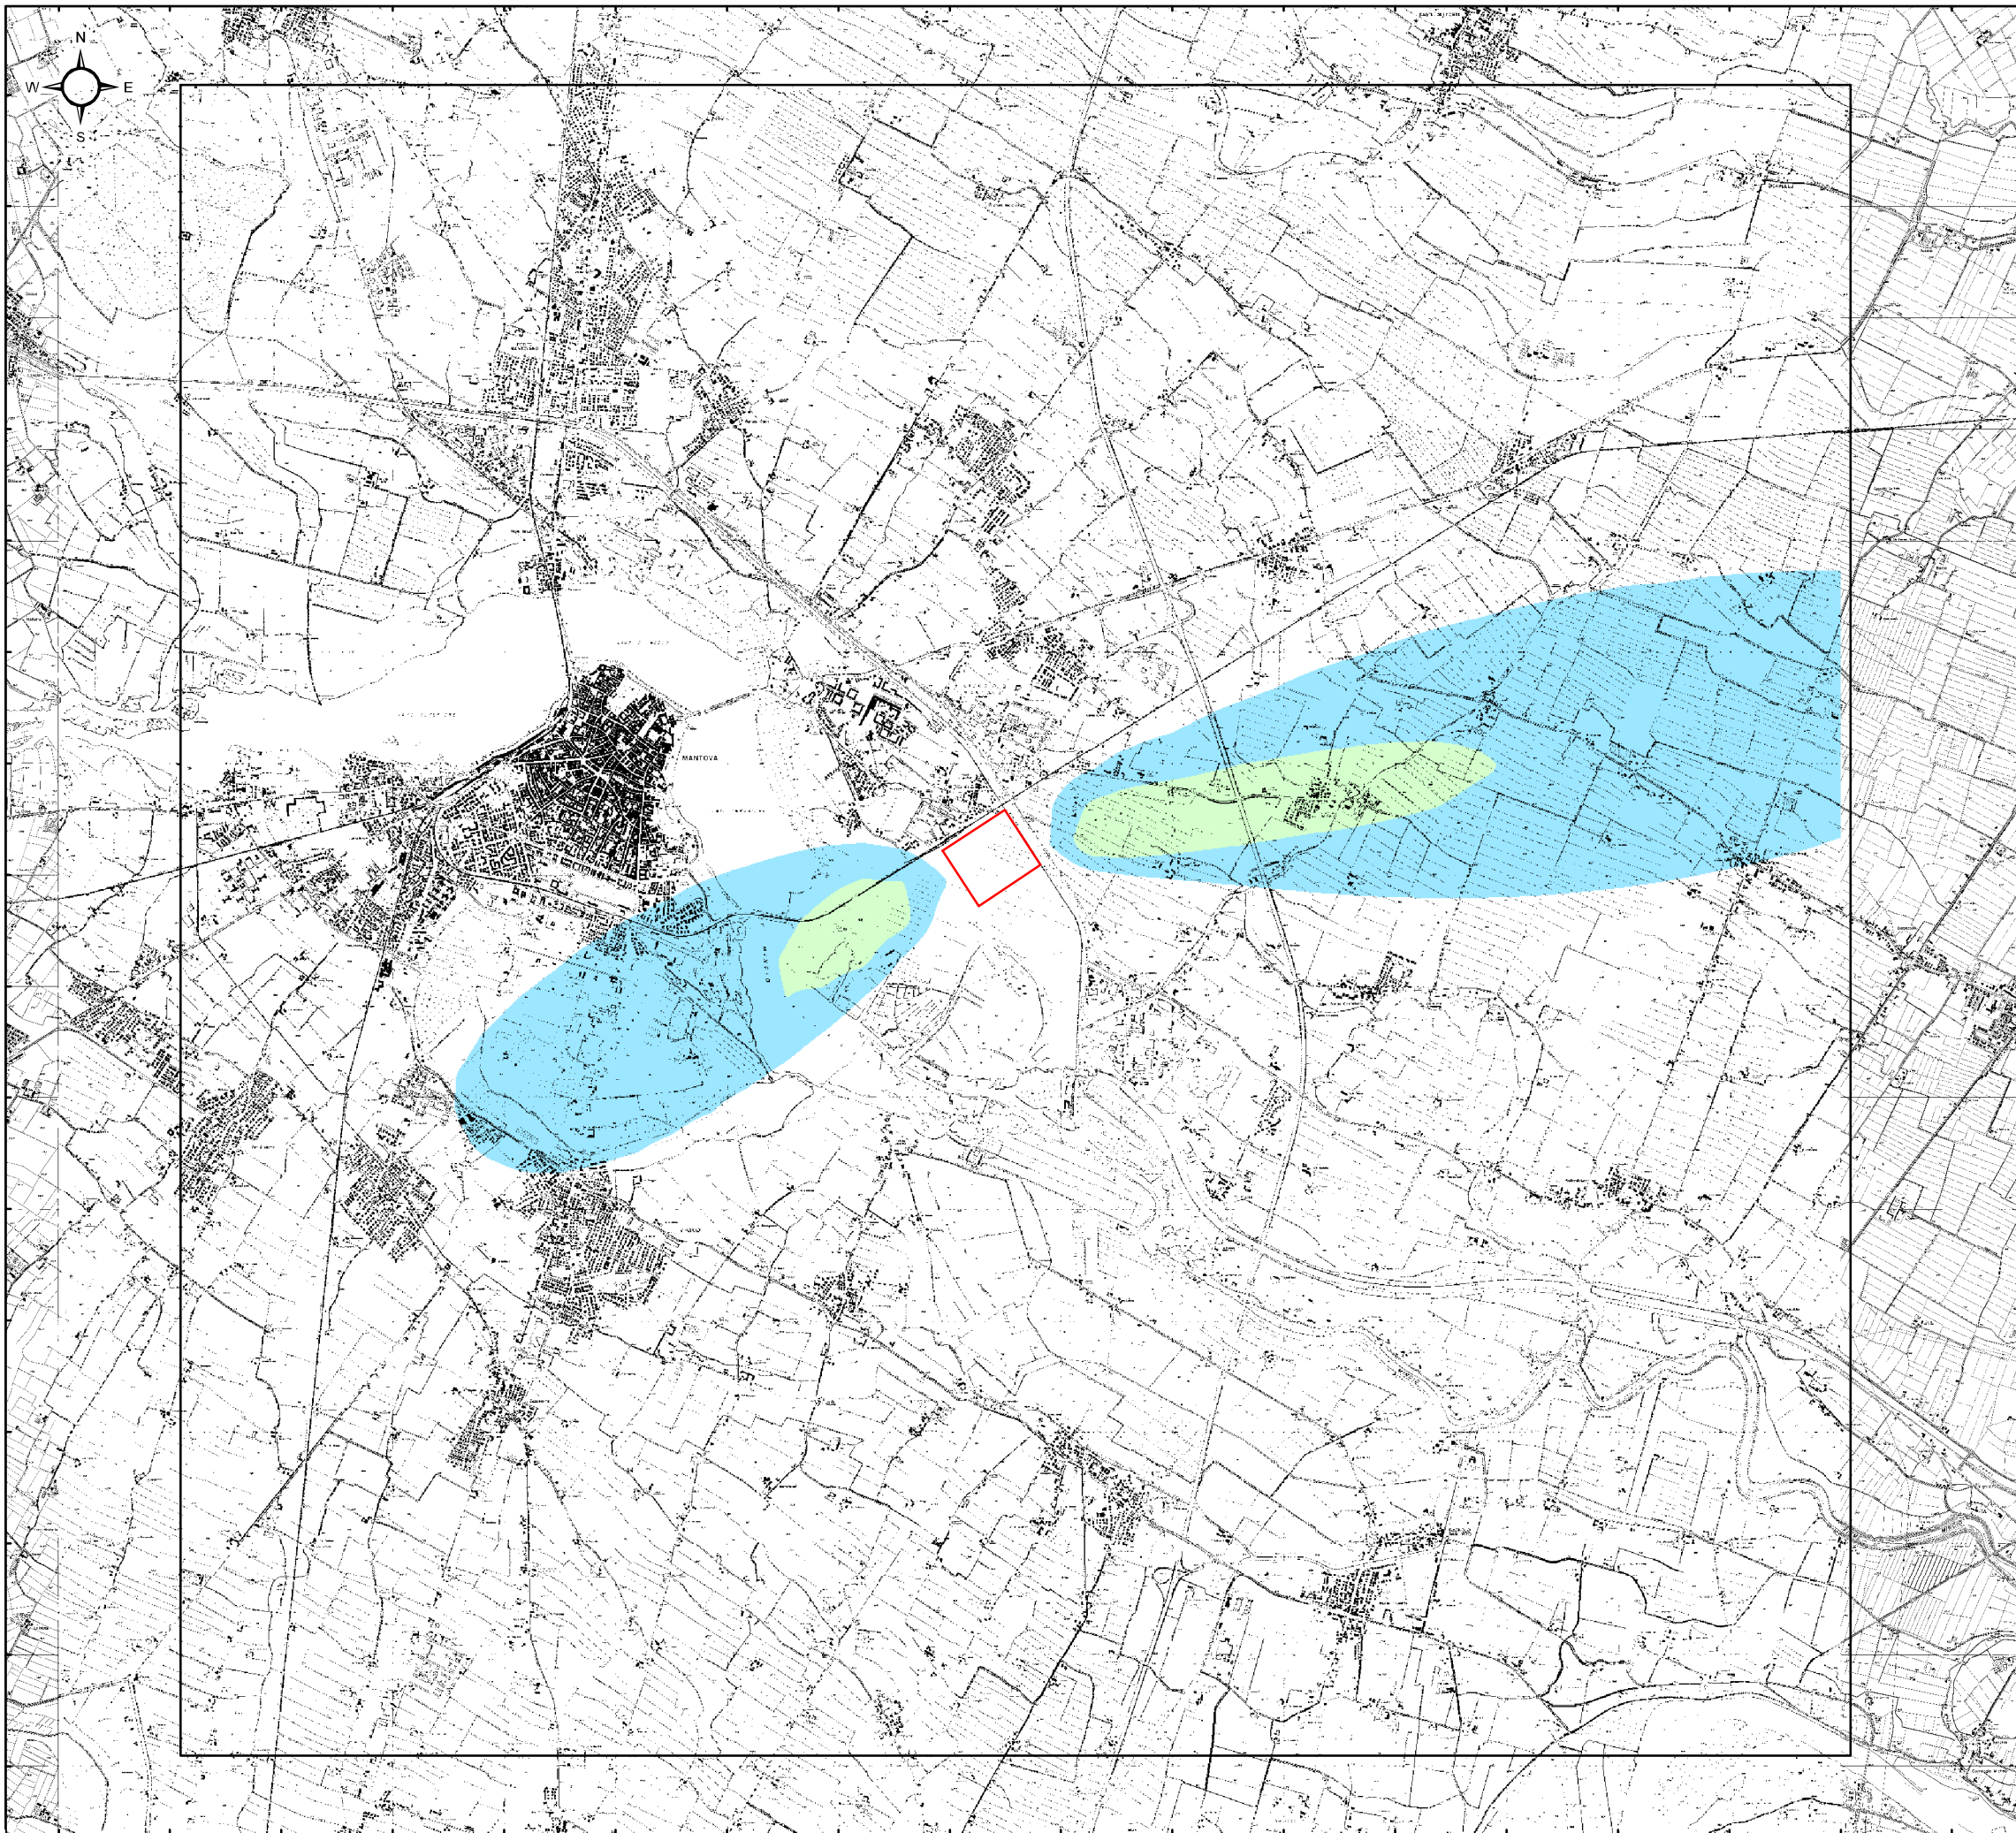

Legenda

- Area di stabilimento
- CO - media 8 oraria**
- mg/m³**
- 0 - 0.0004
- 0.0004 - 0.0006
- 0.0006 - 0.0008
- 0.0008 - 10
- >10
- Limite legislativo**
DM 60/02
10 mg/m³

Valore massimo sull'intero dominio: 0.00077 mg/m³

1,636,000 1,637,000 1,638,000 1,639,000 1,640,000 1,641,000 1,642,000 1,643,000 1,644,000 1,645,000 1,646,000 1,647,000 1,648,000 1,649,000 1,650,000 1,651,000 1,652,000 1,653,000

0 0.5 1 Kilometri


Griglia metrica - Sistema Gauss-Boaga fuso Ovest - Datum Roma 40

REV.	DESCRIZIONE	DATA	DIS.	CONTR.	APP.

EniPower Mantova
Autorizzazione Integrata Ambientale
Stabilimento di Mantova (Mn)
 Distribuzione dei massimi valori di concentrazione media 8 oraria di CO
 Scenario "Massima Capacità Produttiva"

DIS. RRA	CONTR. TP	APP. LT	DATA Novembre 2008	PLOT A3 otizz 100%	SCALA 1:60,000	N° COMMESSA 43986384	N° DISEGNO
----------	-----------	---------	-----------------------	-----------------------	-------------------	-------------------------	------------

E' VIETATA LA RIPRODUZIONE DI QUESTO DOCUMENTO SENZA PREVENTIVA AUTORIZZAZIONE SCRITTA URS ITALIA

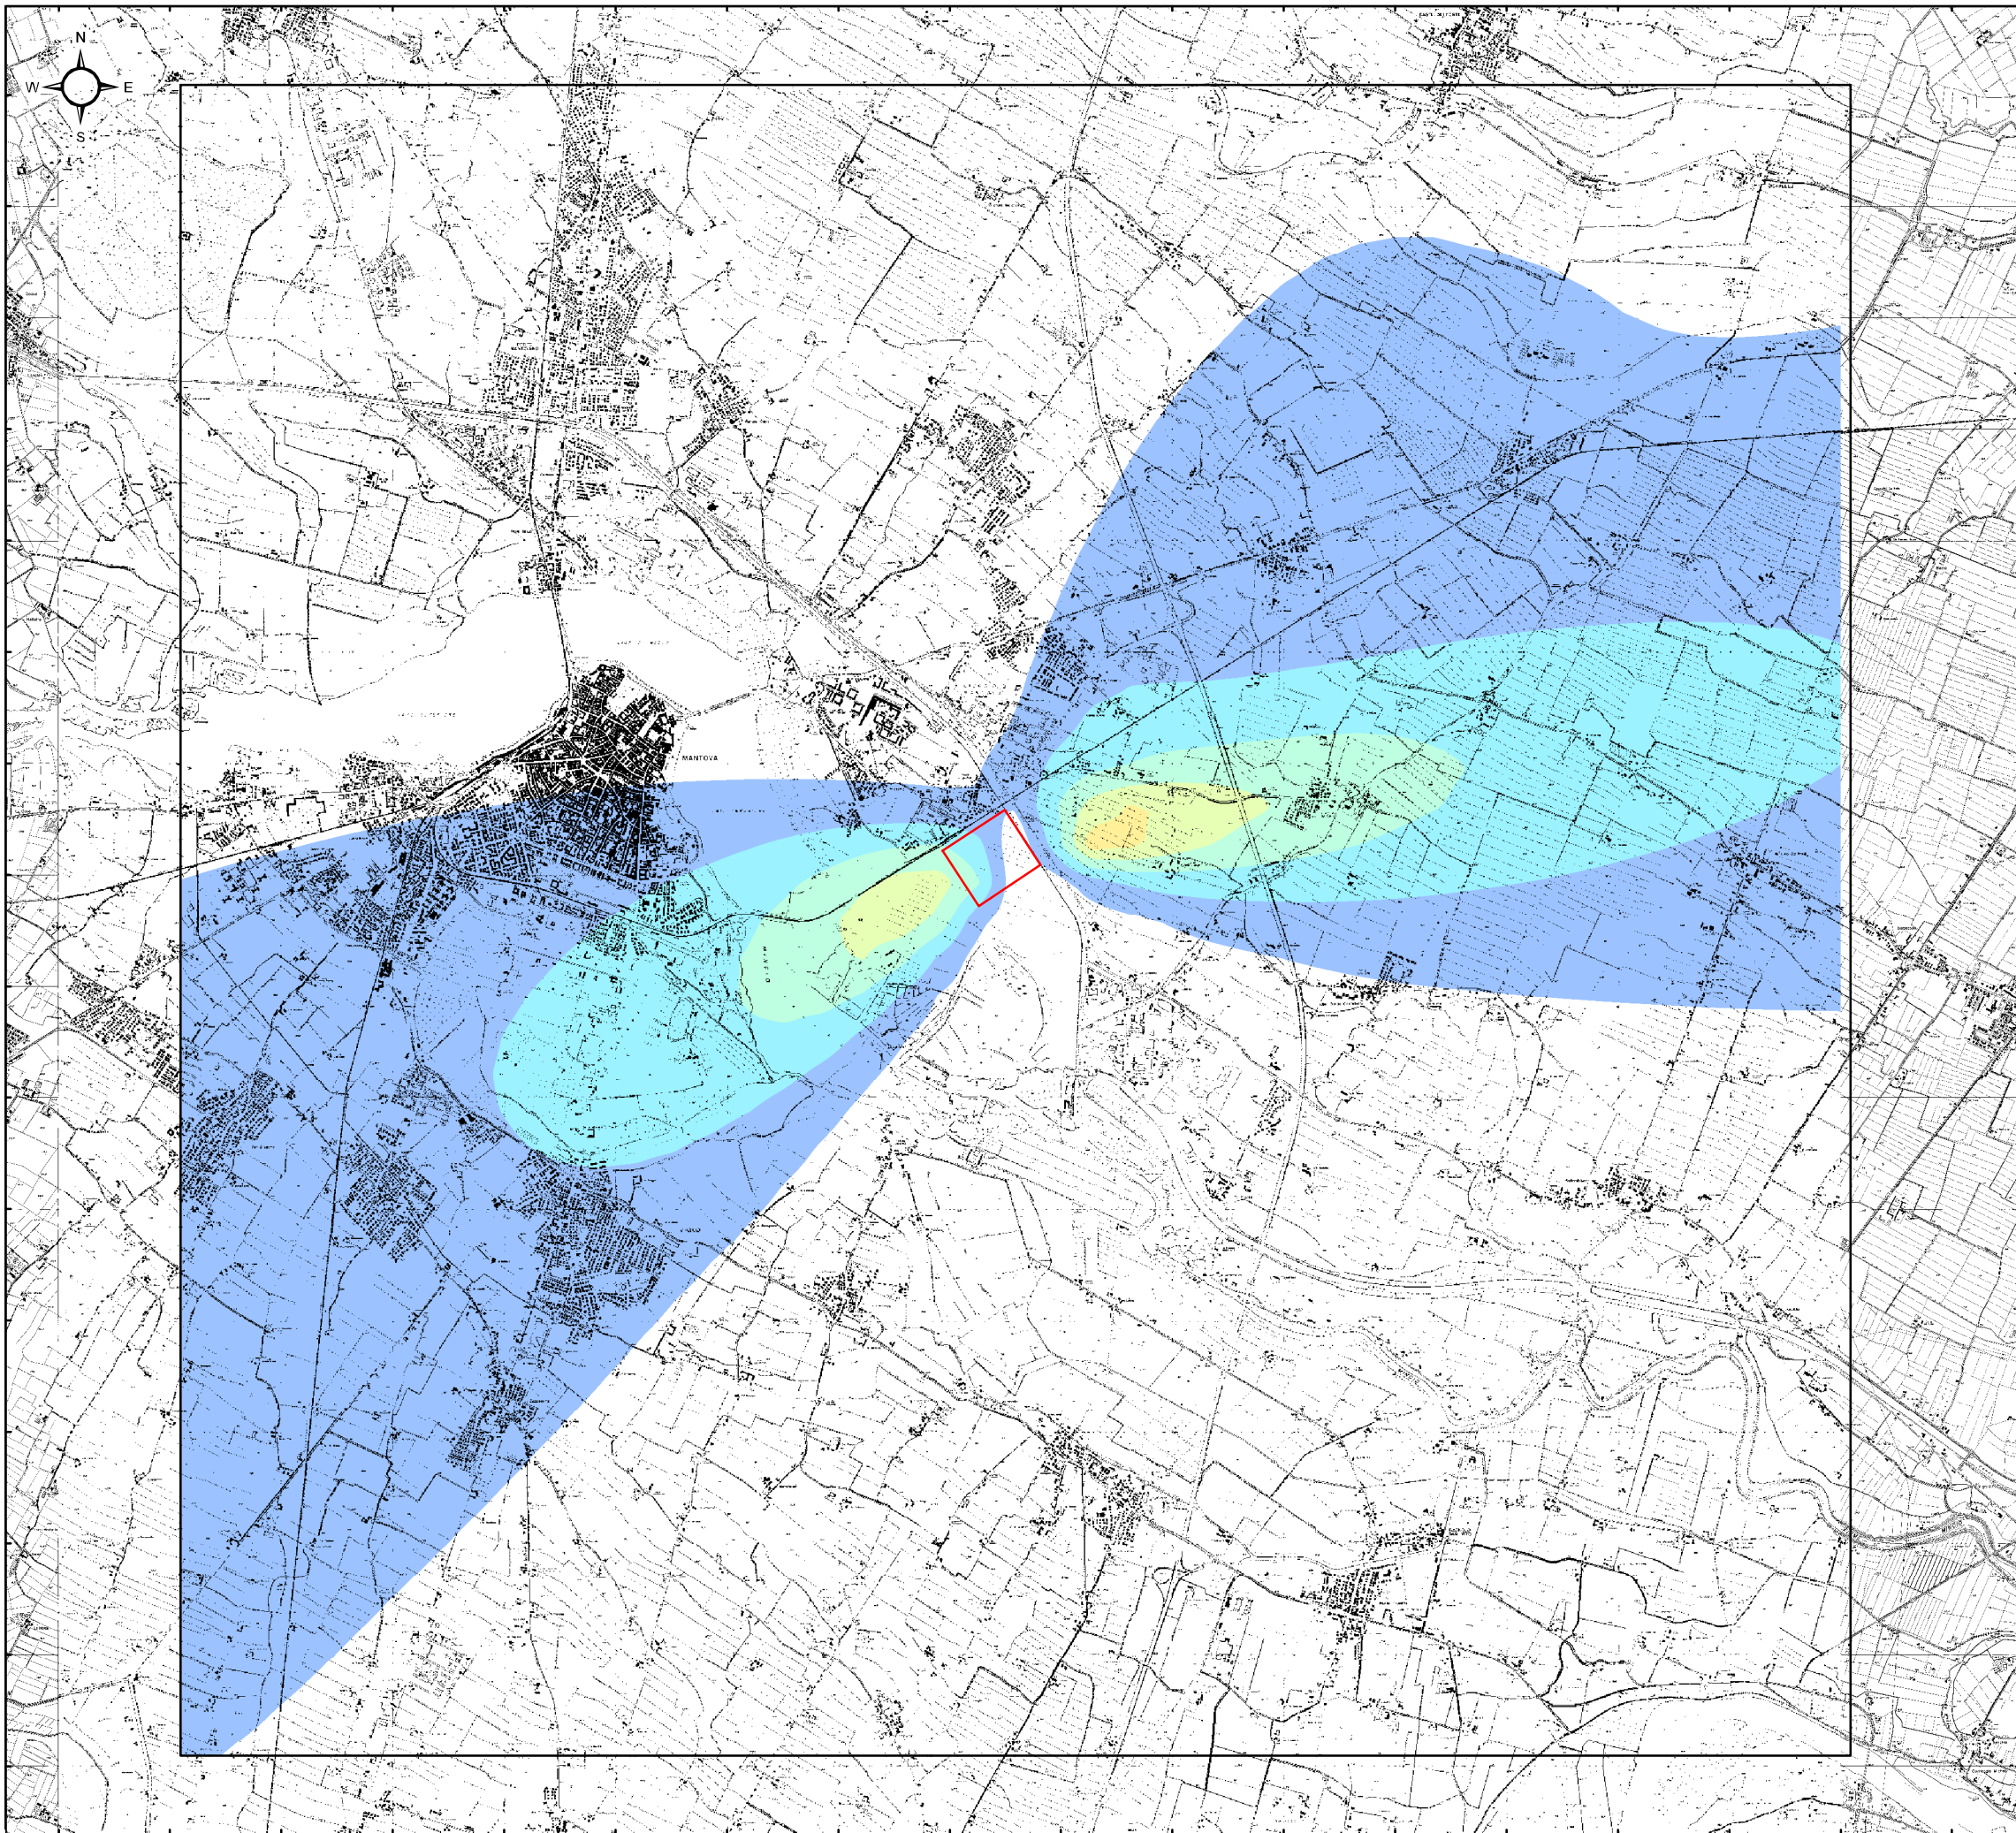

Legenda

Area di stabilimento

NOx - Media annuale

ug/m3


- 0 - 0.25
- 0.25 - 0.5
- 0.5 - 0.75
- 0.75 - 1.00
- 1.00 - 1.25
- 1.25 - 1.50
- 1.50 - 40
- >40

Limite legislativo

DM 60/02

40 µg/m3

Valore massimo sull'intero dominio: 1.40 ug/m3

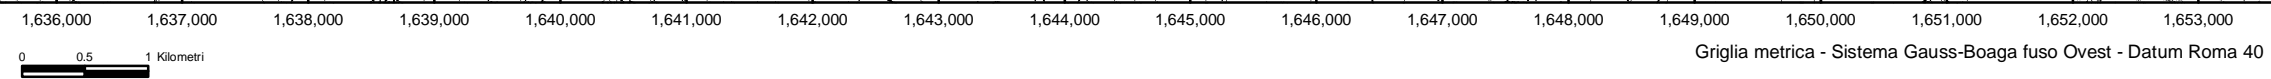


REV.	DESCRIZIONE	DATA	DIS.	CONTR.	APP.

EniPower Mantova
Autorizzazione Integrata Ambientale
Stabilimento di Mantova (Mn)
Distribuzione della concentrazione media annua di NOx
Scenario "Massima Capacità Produttiva"

DIS.	CONTR.	APP.	DATA	PLOT	SCALA	N° COMMESSA	N° DISEGNO
RRA	TP	LT	Novembre 2008	A3 otizz 100%	1:60,000	43986384	

E' VIETATA LA RIPRODUZIONE DI QUESTO DOCUMENTO SENZA PREVENTIVA AUTORIZZAZIONE SCRITTA URS ITALIA

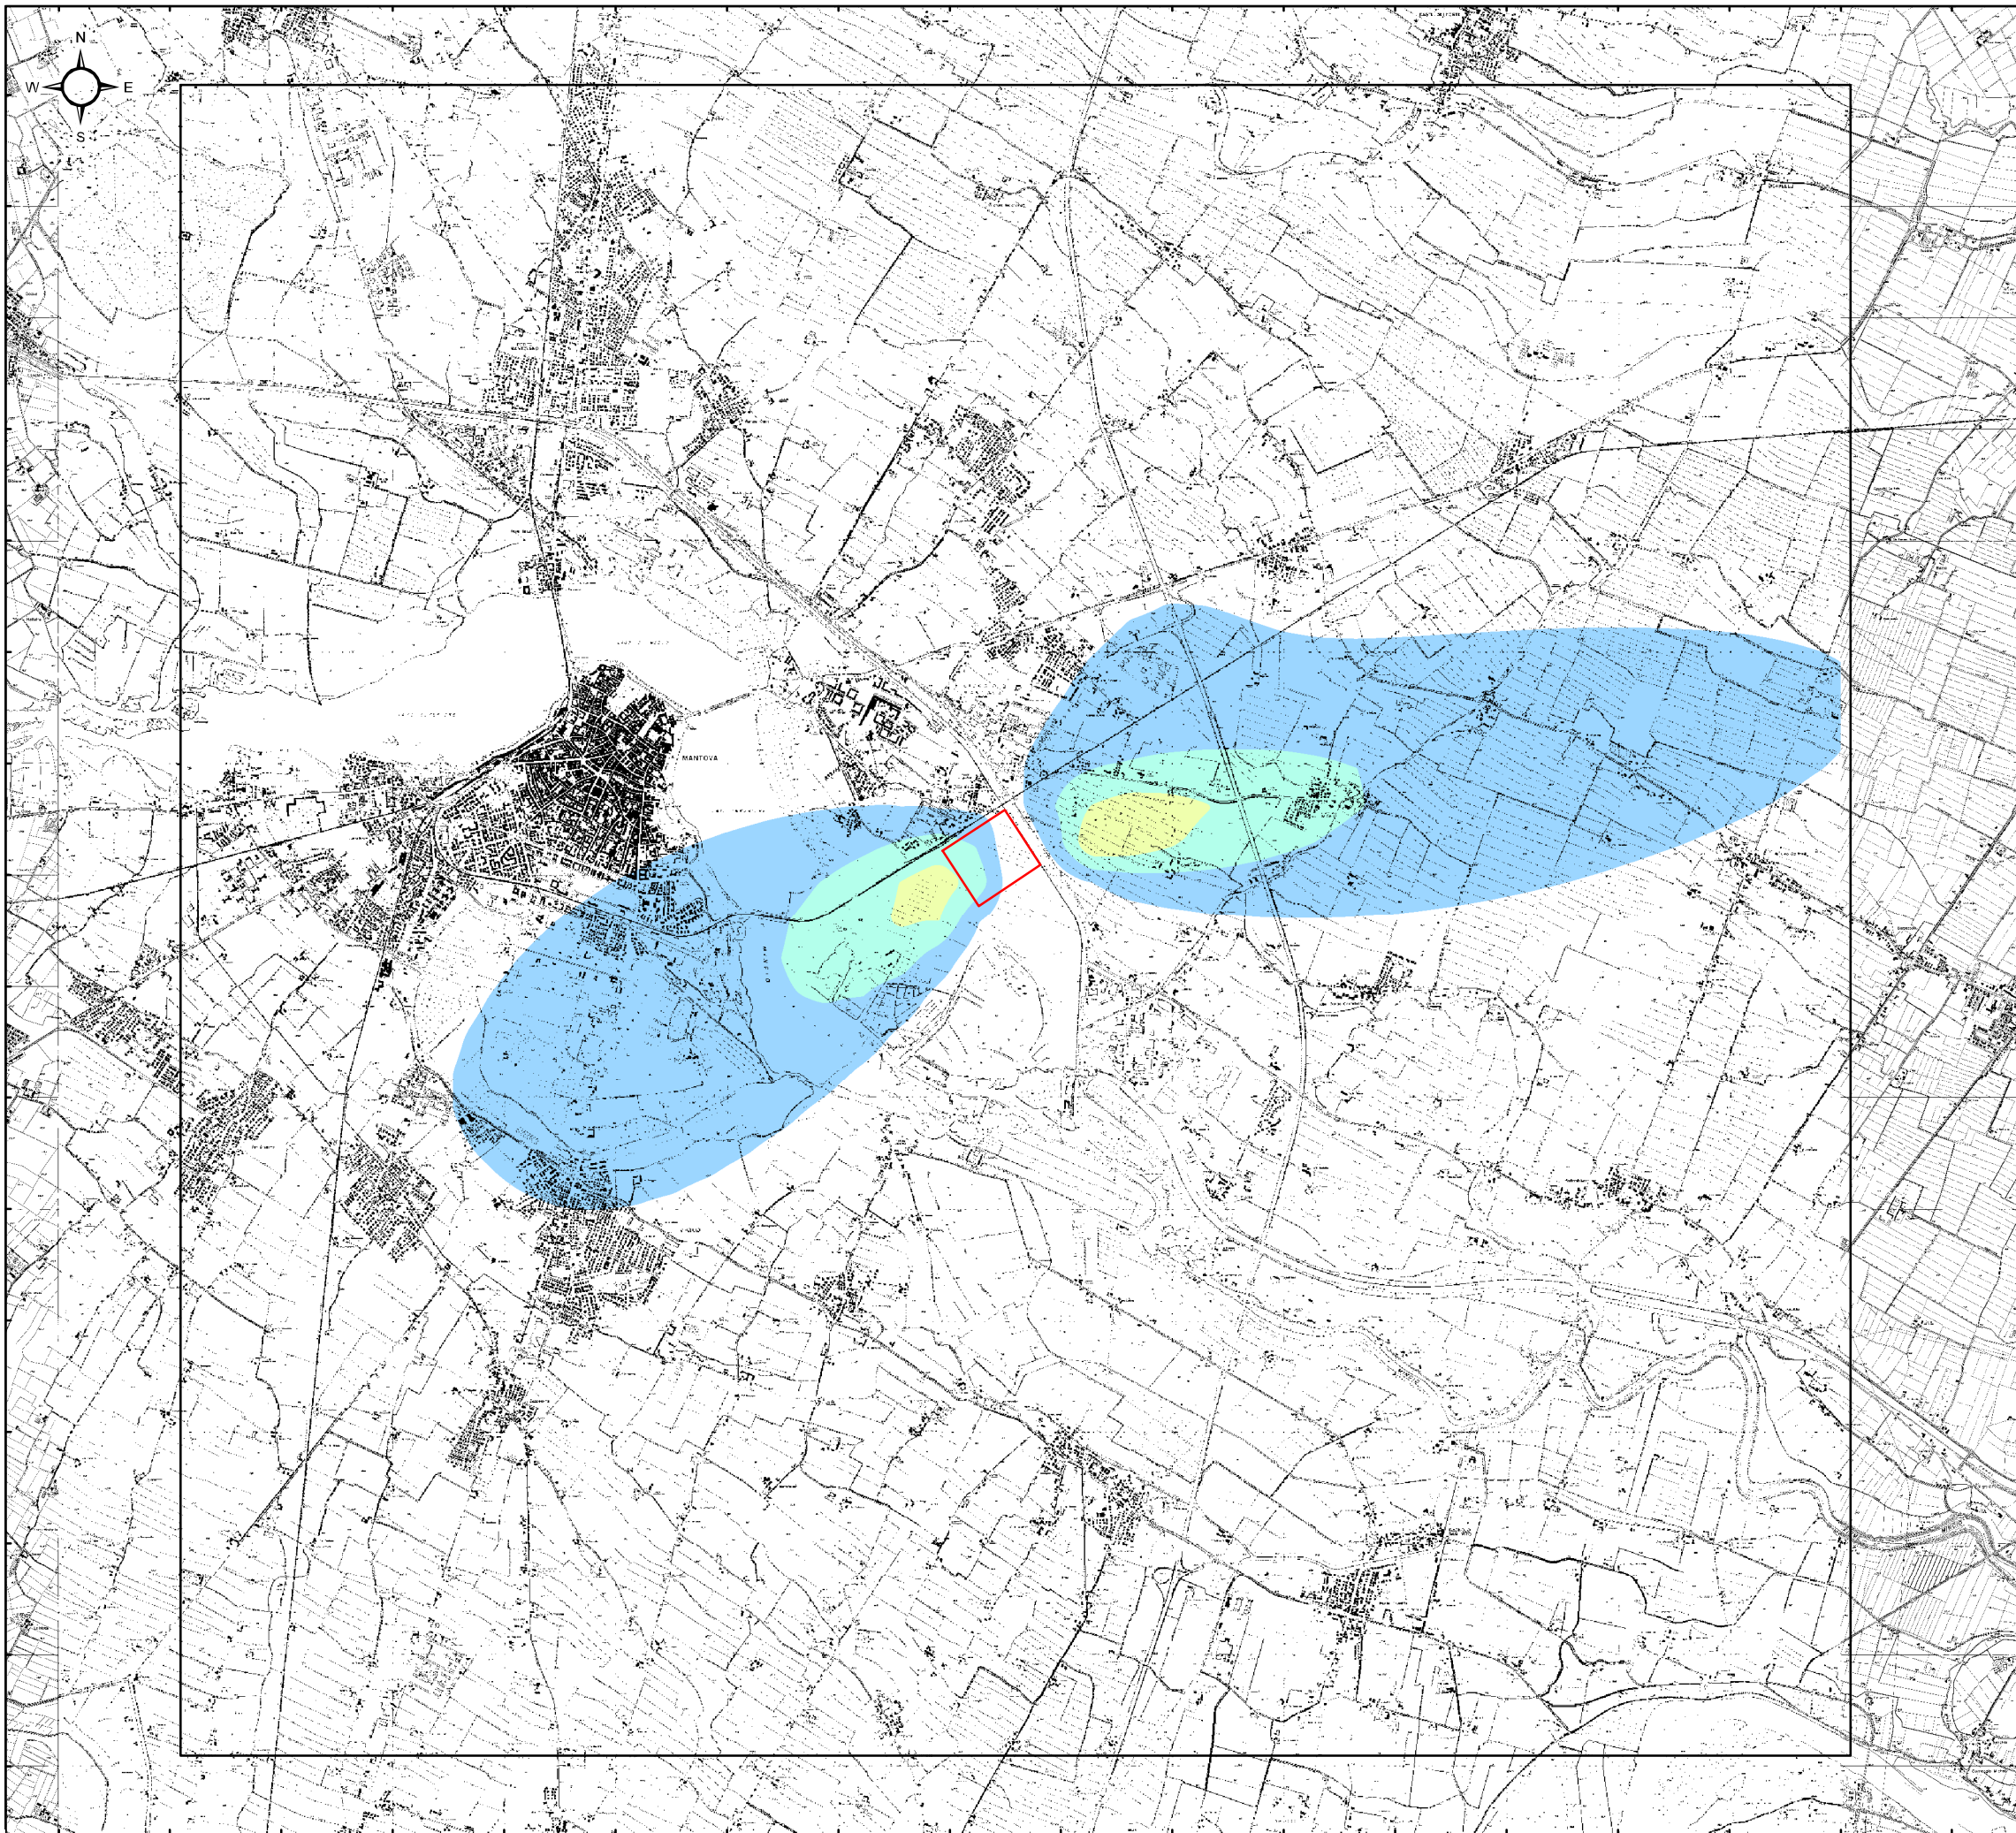

Legenda


- Area di stabilimento
- PM10 - media annuale**
ug/m3
- 0 - 0.005
- 0.005 - 0.01
- 0.01 - 0.015
- 0.015 - 0.025
- 0.025 - 40
- >40

Limite legislativo (PM10)
DM 60/02

40 ug/m3

Valore massimo sull'intero dominio: 0.020 ug/m3

1,636,000 1,637,000 1,638,000 1,639,000 1,640,000 1,641,000 1,642,000 1,643,000 1,644,000 1,645,000 1,646,000 1,647,000 1,648,000 1,649,000 1,650,000 1,651,000 1,652,000 1,653,000
 Griglia metrica - Sistema Gauss-Boaga fuso Ovest - Datum Roma 40

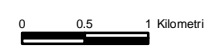

REV.	DESCRIZIONE	DATA	DIS.	CONTR.	APP.

EniPower Mantova
Autorizzazione Integrata Ambientale
Stabilimento di Mantova (Mn)
Distribuzione della concentrazione media annuale di PM10
Scenario "Massima Capacità Produttiva"

DIS.	CONTR.	APP.	DATA	PLOT	SCALA	N° COMMESSA	N° DISEGNO
RRA	TP	LT	Novembre 2008	A3 otizz 100%	1:60,000	43986384	

E' VIETATA LA RIPRODUZIONE DI QUESTO DOCUMENTO SENZA PREVENTIVA AUTORIZZAZIONE SCRITTA URS ITALIA