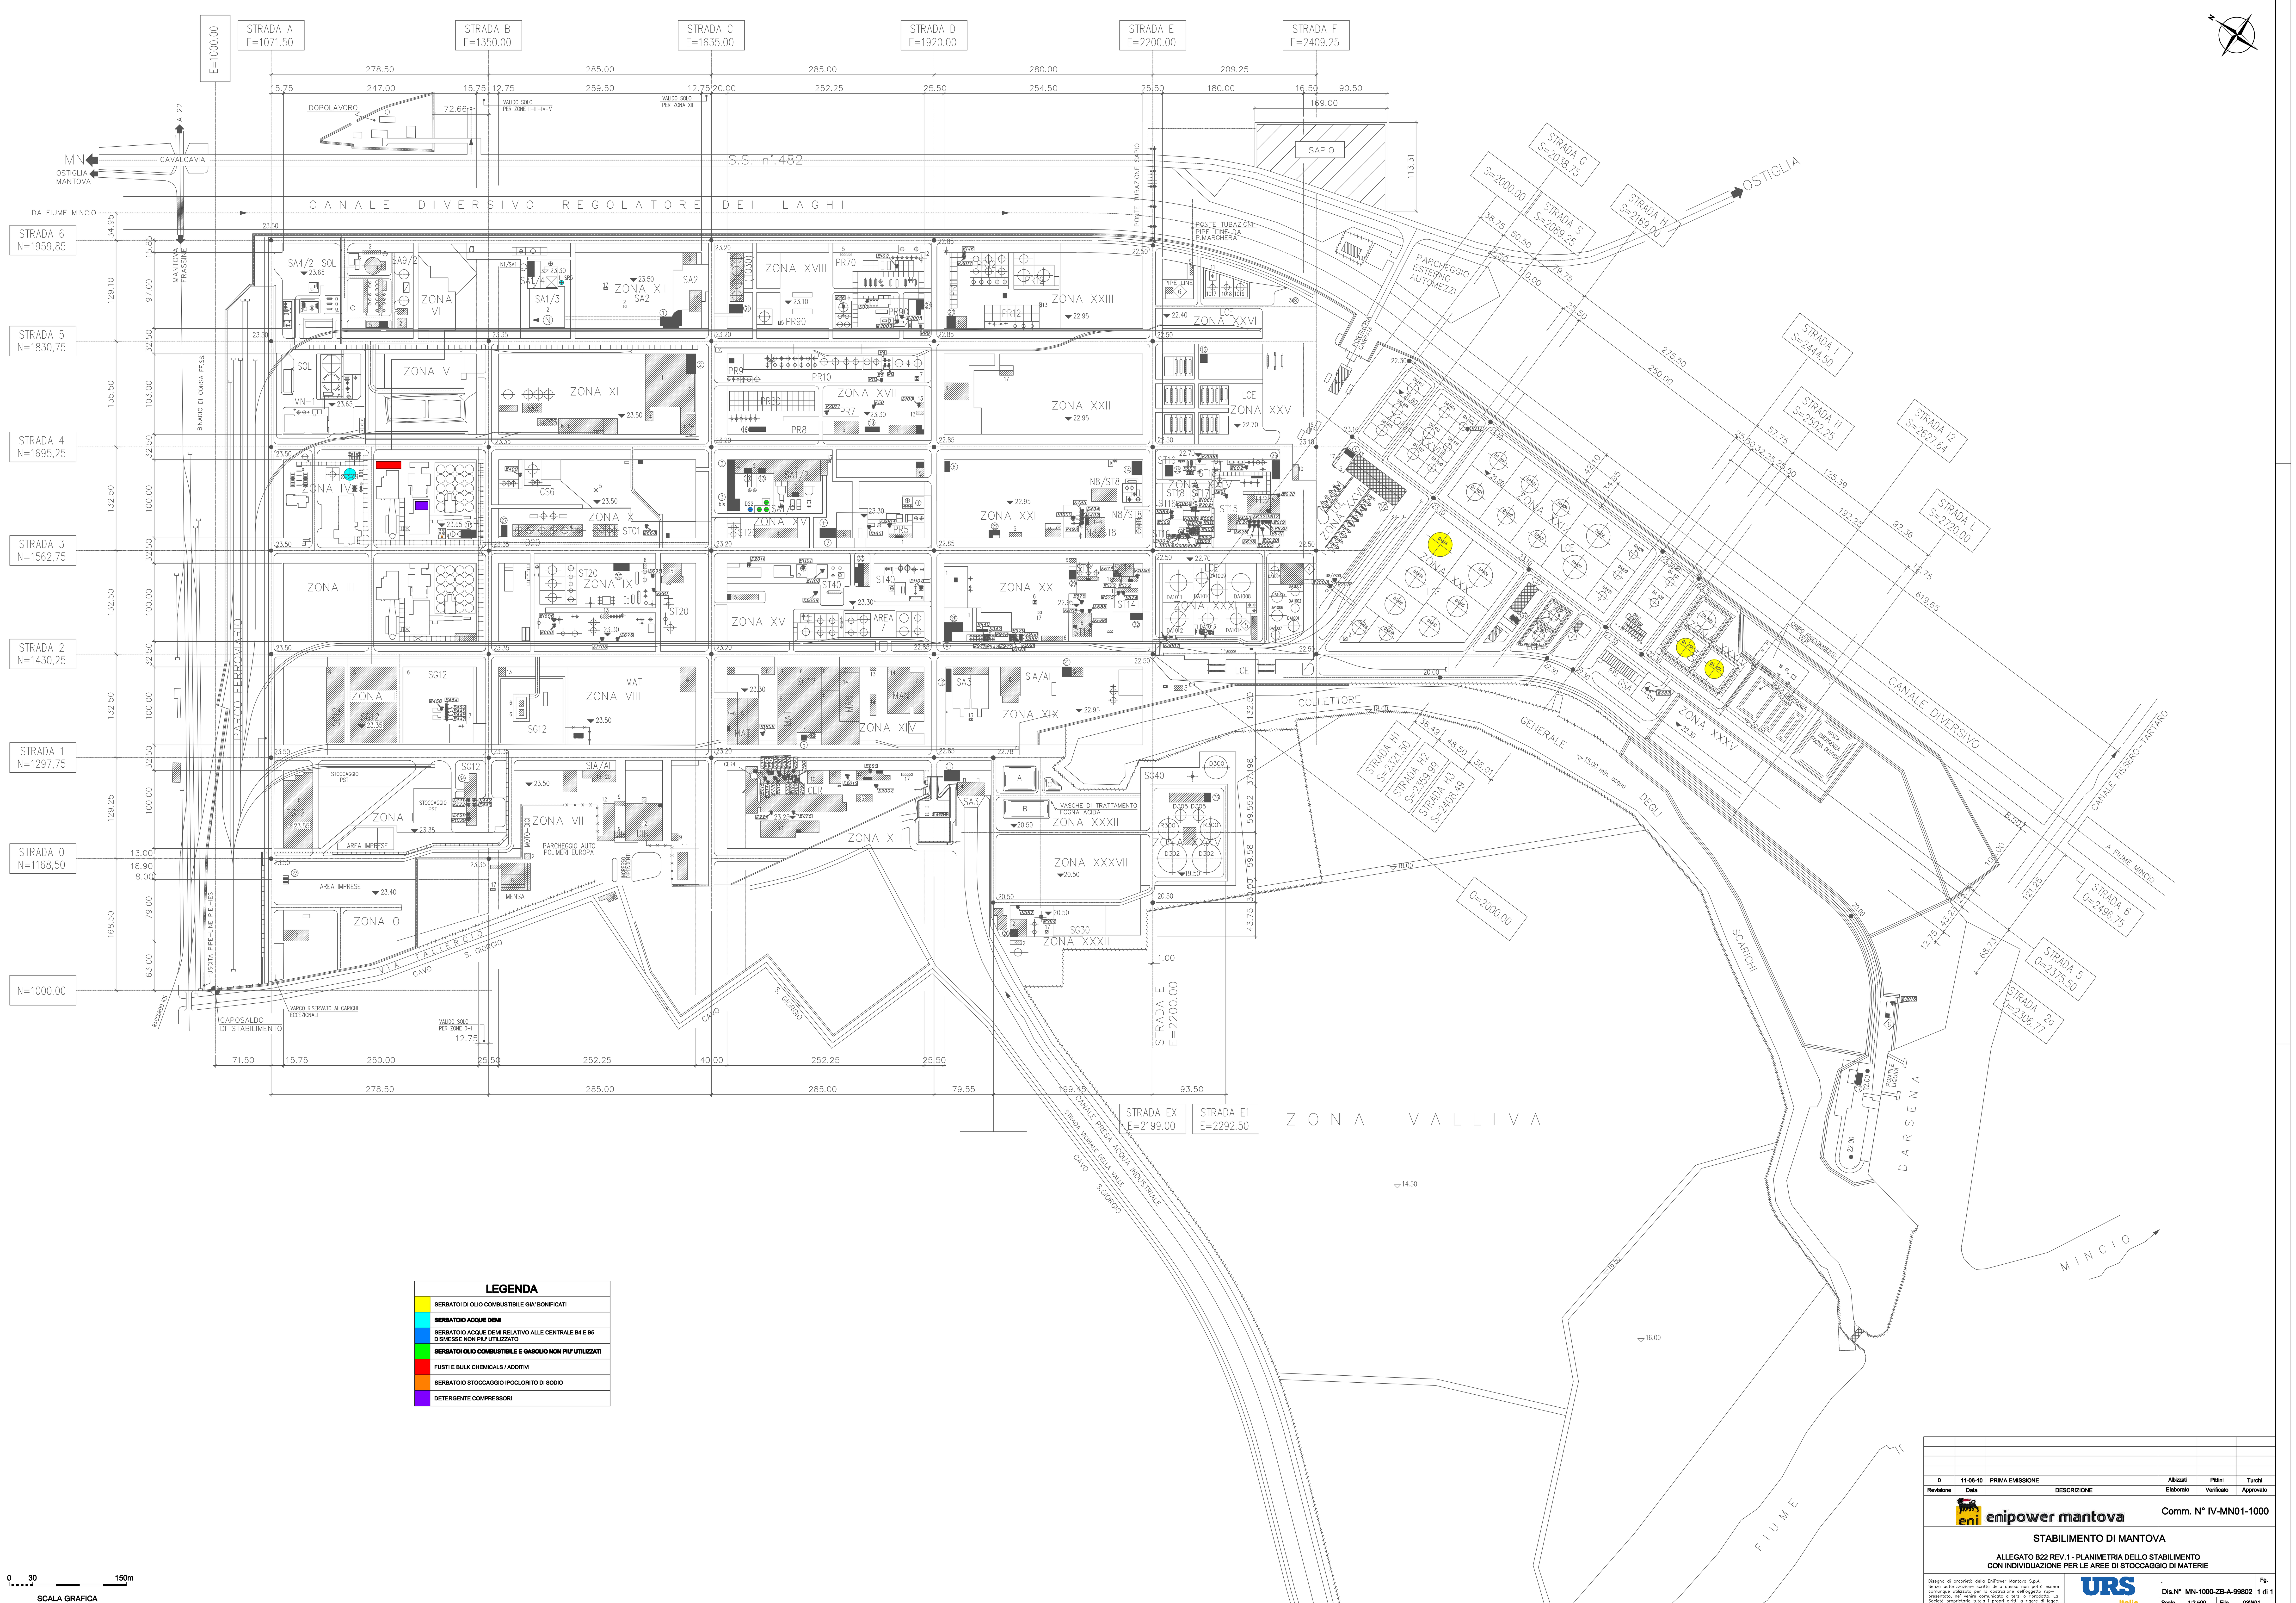

LEGENDA

Colore	Descrizione
Giallo	SERBATOI DI OLIO COMBUSTIBILE GIA' BONIFICATI
Azzurro	SERBATOIO ACQUE DEMI
Blu	SERBATOIO ACQUE DEMI RELATIVO ALLE CENTRALE B4 E B5 DISMESSE NON PIU' UTILIZZATO
Verde	SERBATOI OLIO COMBUSTIBILE E GASOLIO NON PIU' UTILIZZATI
Rosso	FUSTI E BULK CHEMICALS / ADDITIVI
Arancione	SERBATOIO STOCCAGGIO IPOCLORITO DI SODIO
Viola	DETERGENTE COMPRESSORI

Revisione	Data	Descrizione	Elaborato	Verificato	Approvato
0	11-06-10	PRIMA EMISSIONE	Albizzati	Pittini	Turchi

eni enipower mantova

Comm. N° IV-MN01-1000

STABILIMENTO DI MANTOVA

ALLEGATO B22 REV.1 - PLANIMETRIA DELLO STABILIMENTO CON INDIVIDUAZIONE PER LE AREE DI STOCCAGGIO DI MATERIE

Disegno di proprietà della EniPower Mantova S.p.A. Senza autorizzazione scritta della stessa non potrà essere comunque utilizzato per la costruzione dell'oggetto rappresentato, né venire comunicato a terzi o riprodotto. La Società proprietaria tutela i propri diritti a rigore di legge.

URS Italia

Dis.N° MN-1000-ZB-A-99802 | Fg. 1 di 1

Scala 1:2.500 | File 03W01

A0