



PIANTA A Q.TA -45.00

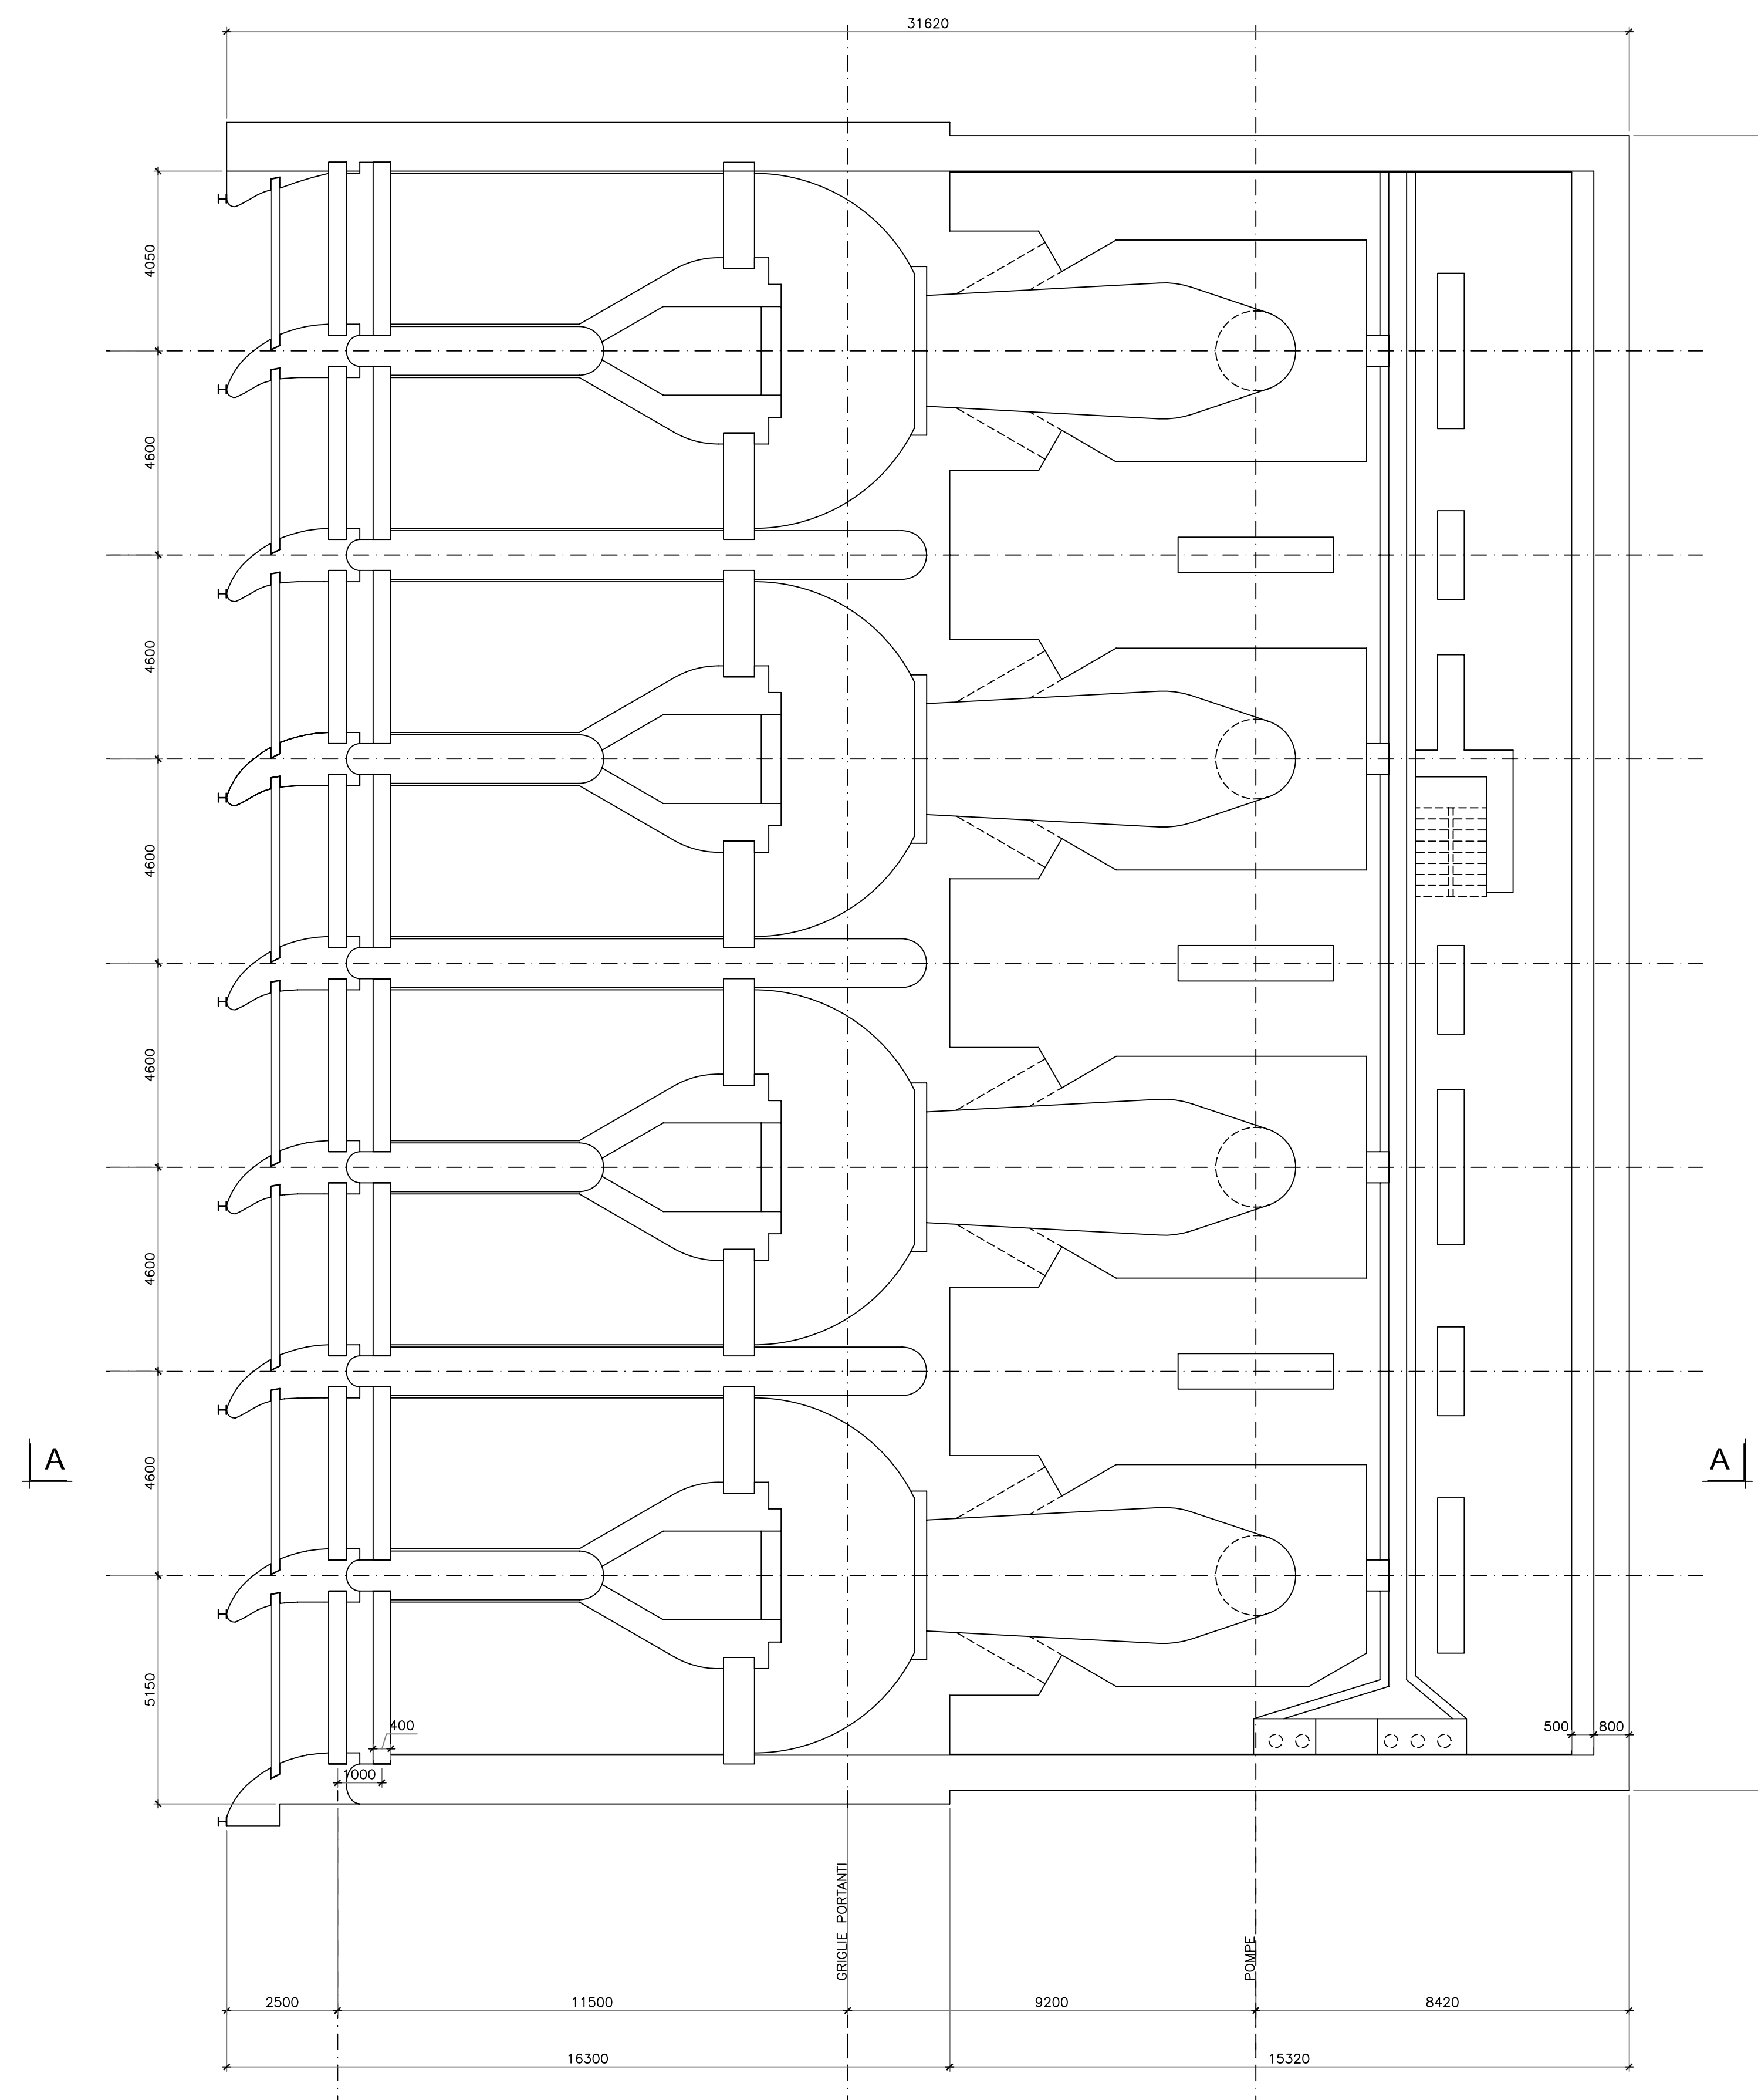

QUOTA D'ALVEO E LIVELLI
- SITUAZIONE DA PROGETTO ORIGINALE -


SEZIONE A-A

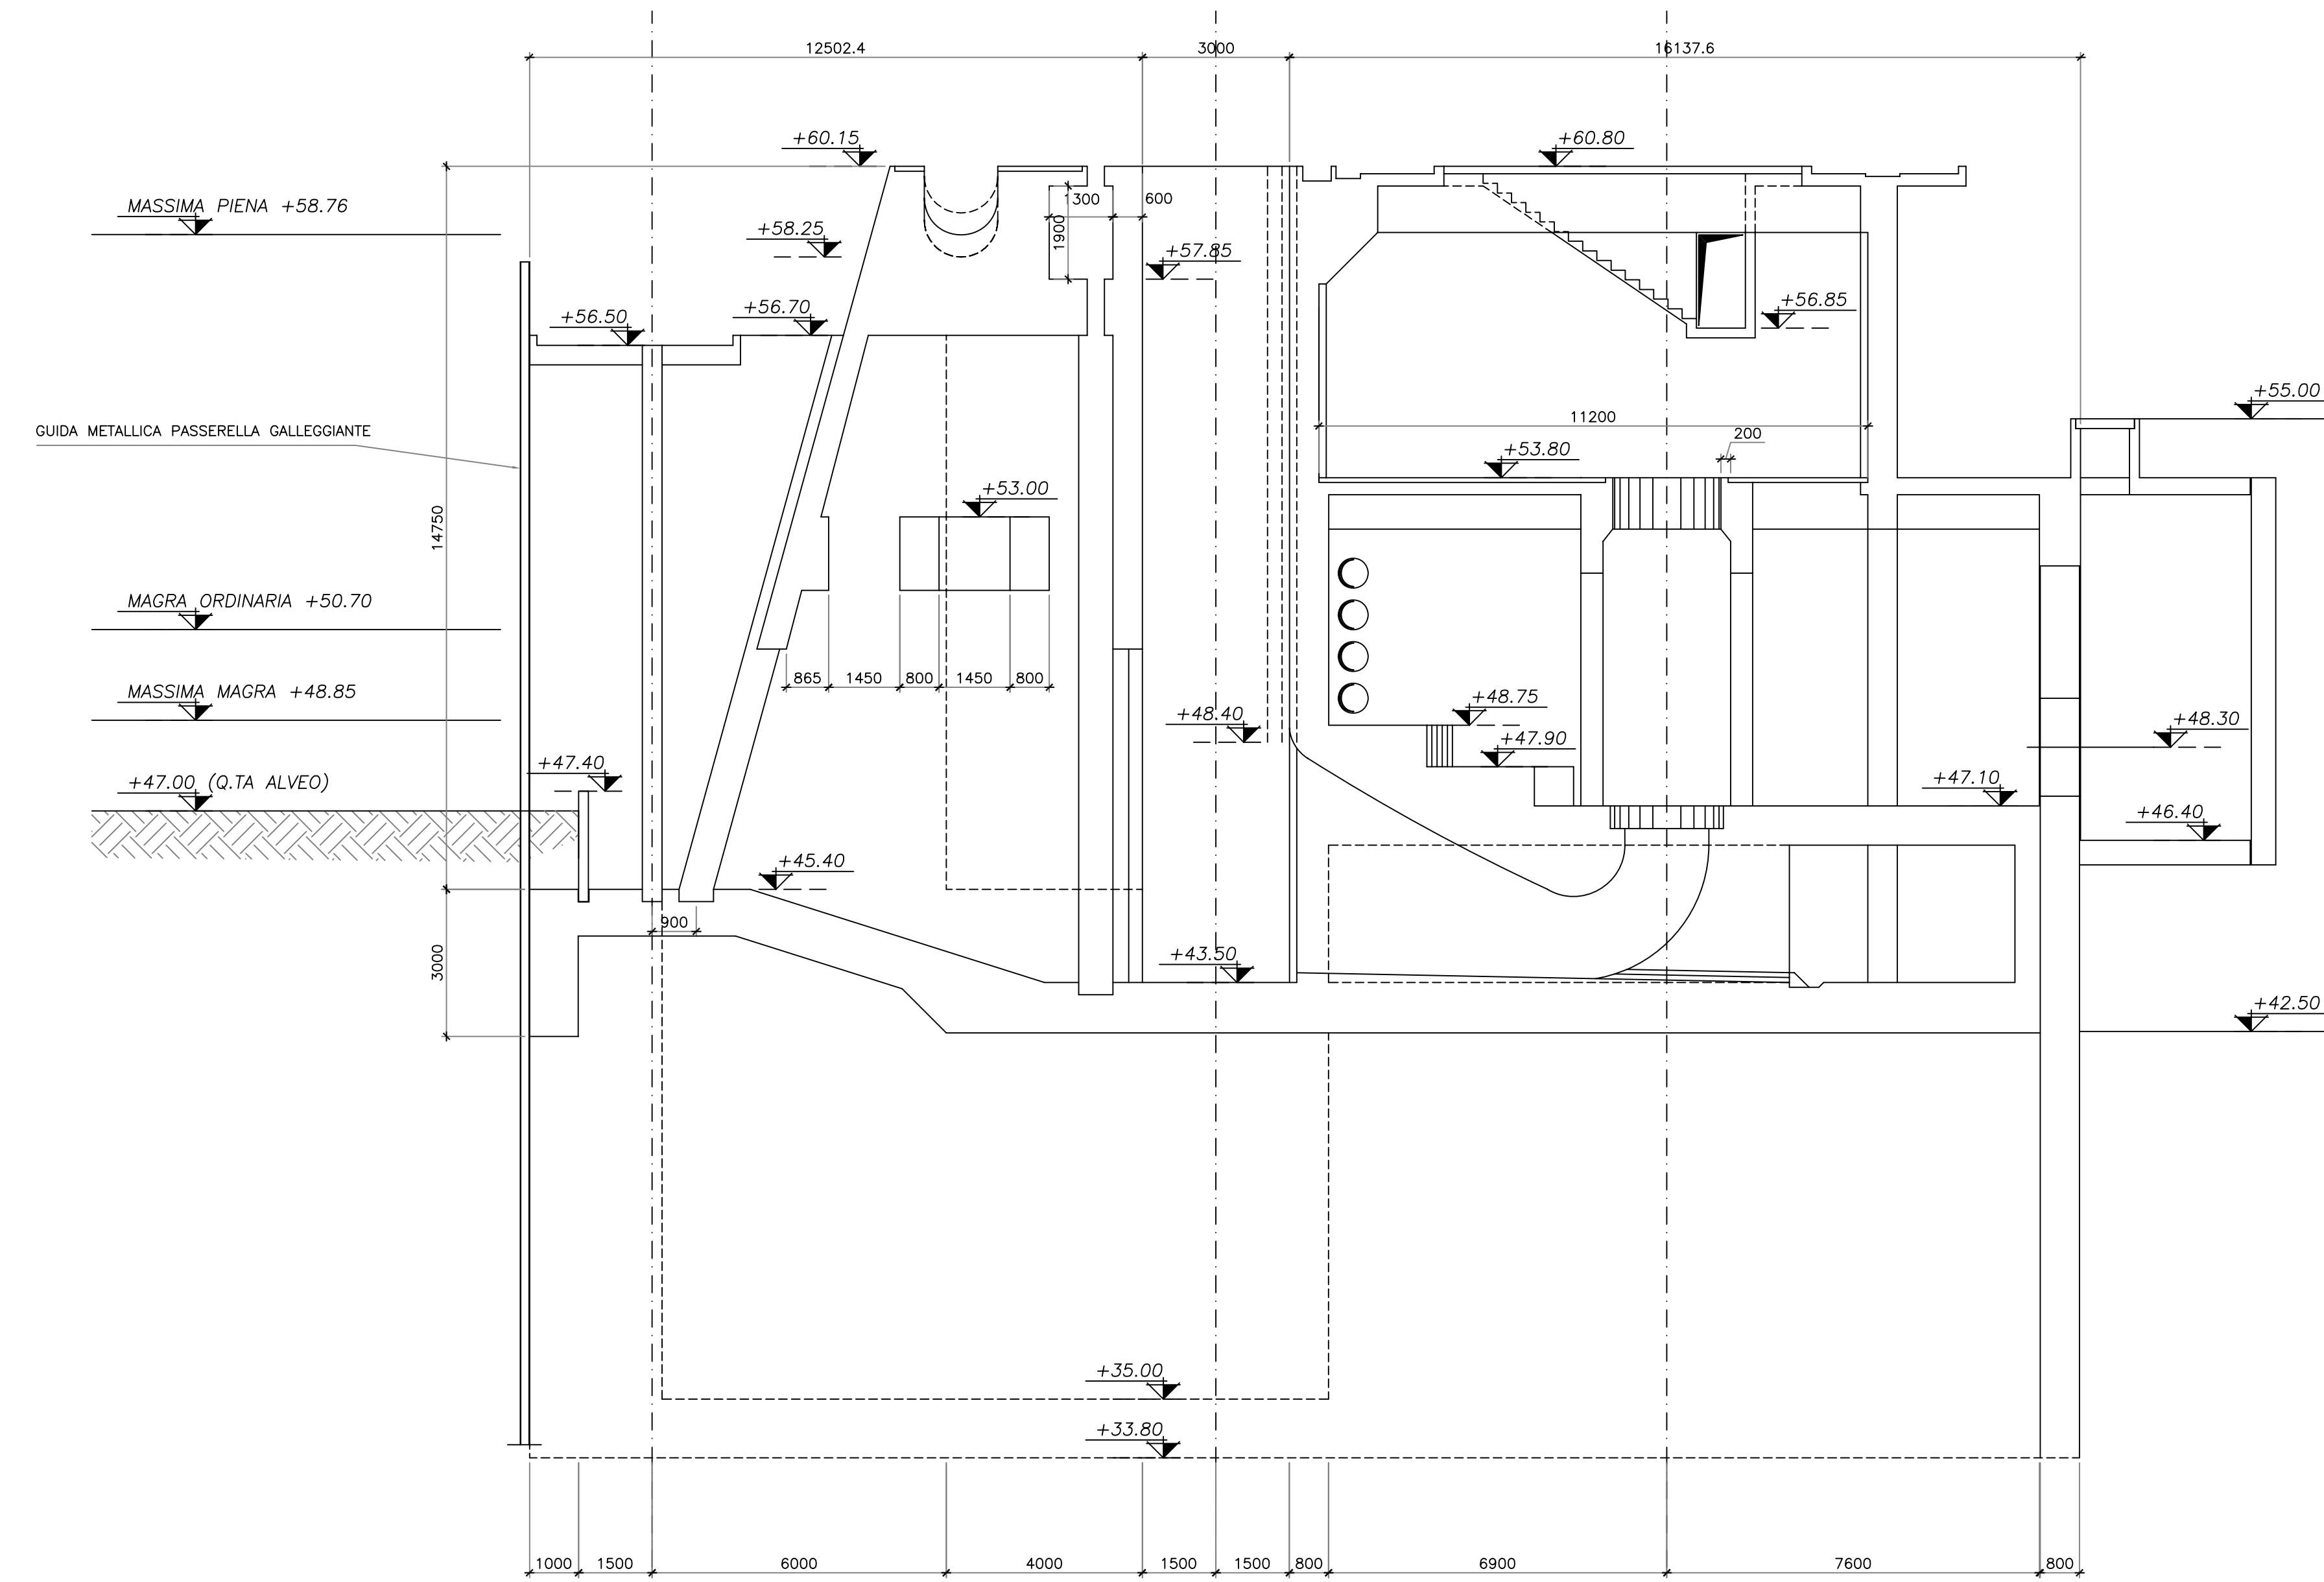

QUOTA D'ALVEO E LIVELLI

- SITUAZIONE ATTUALE -

SEZIONE A-A

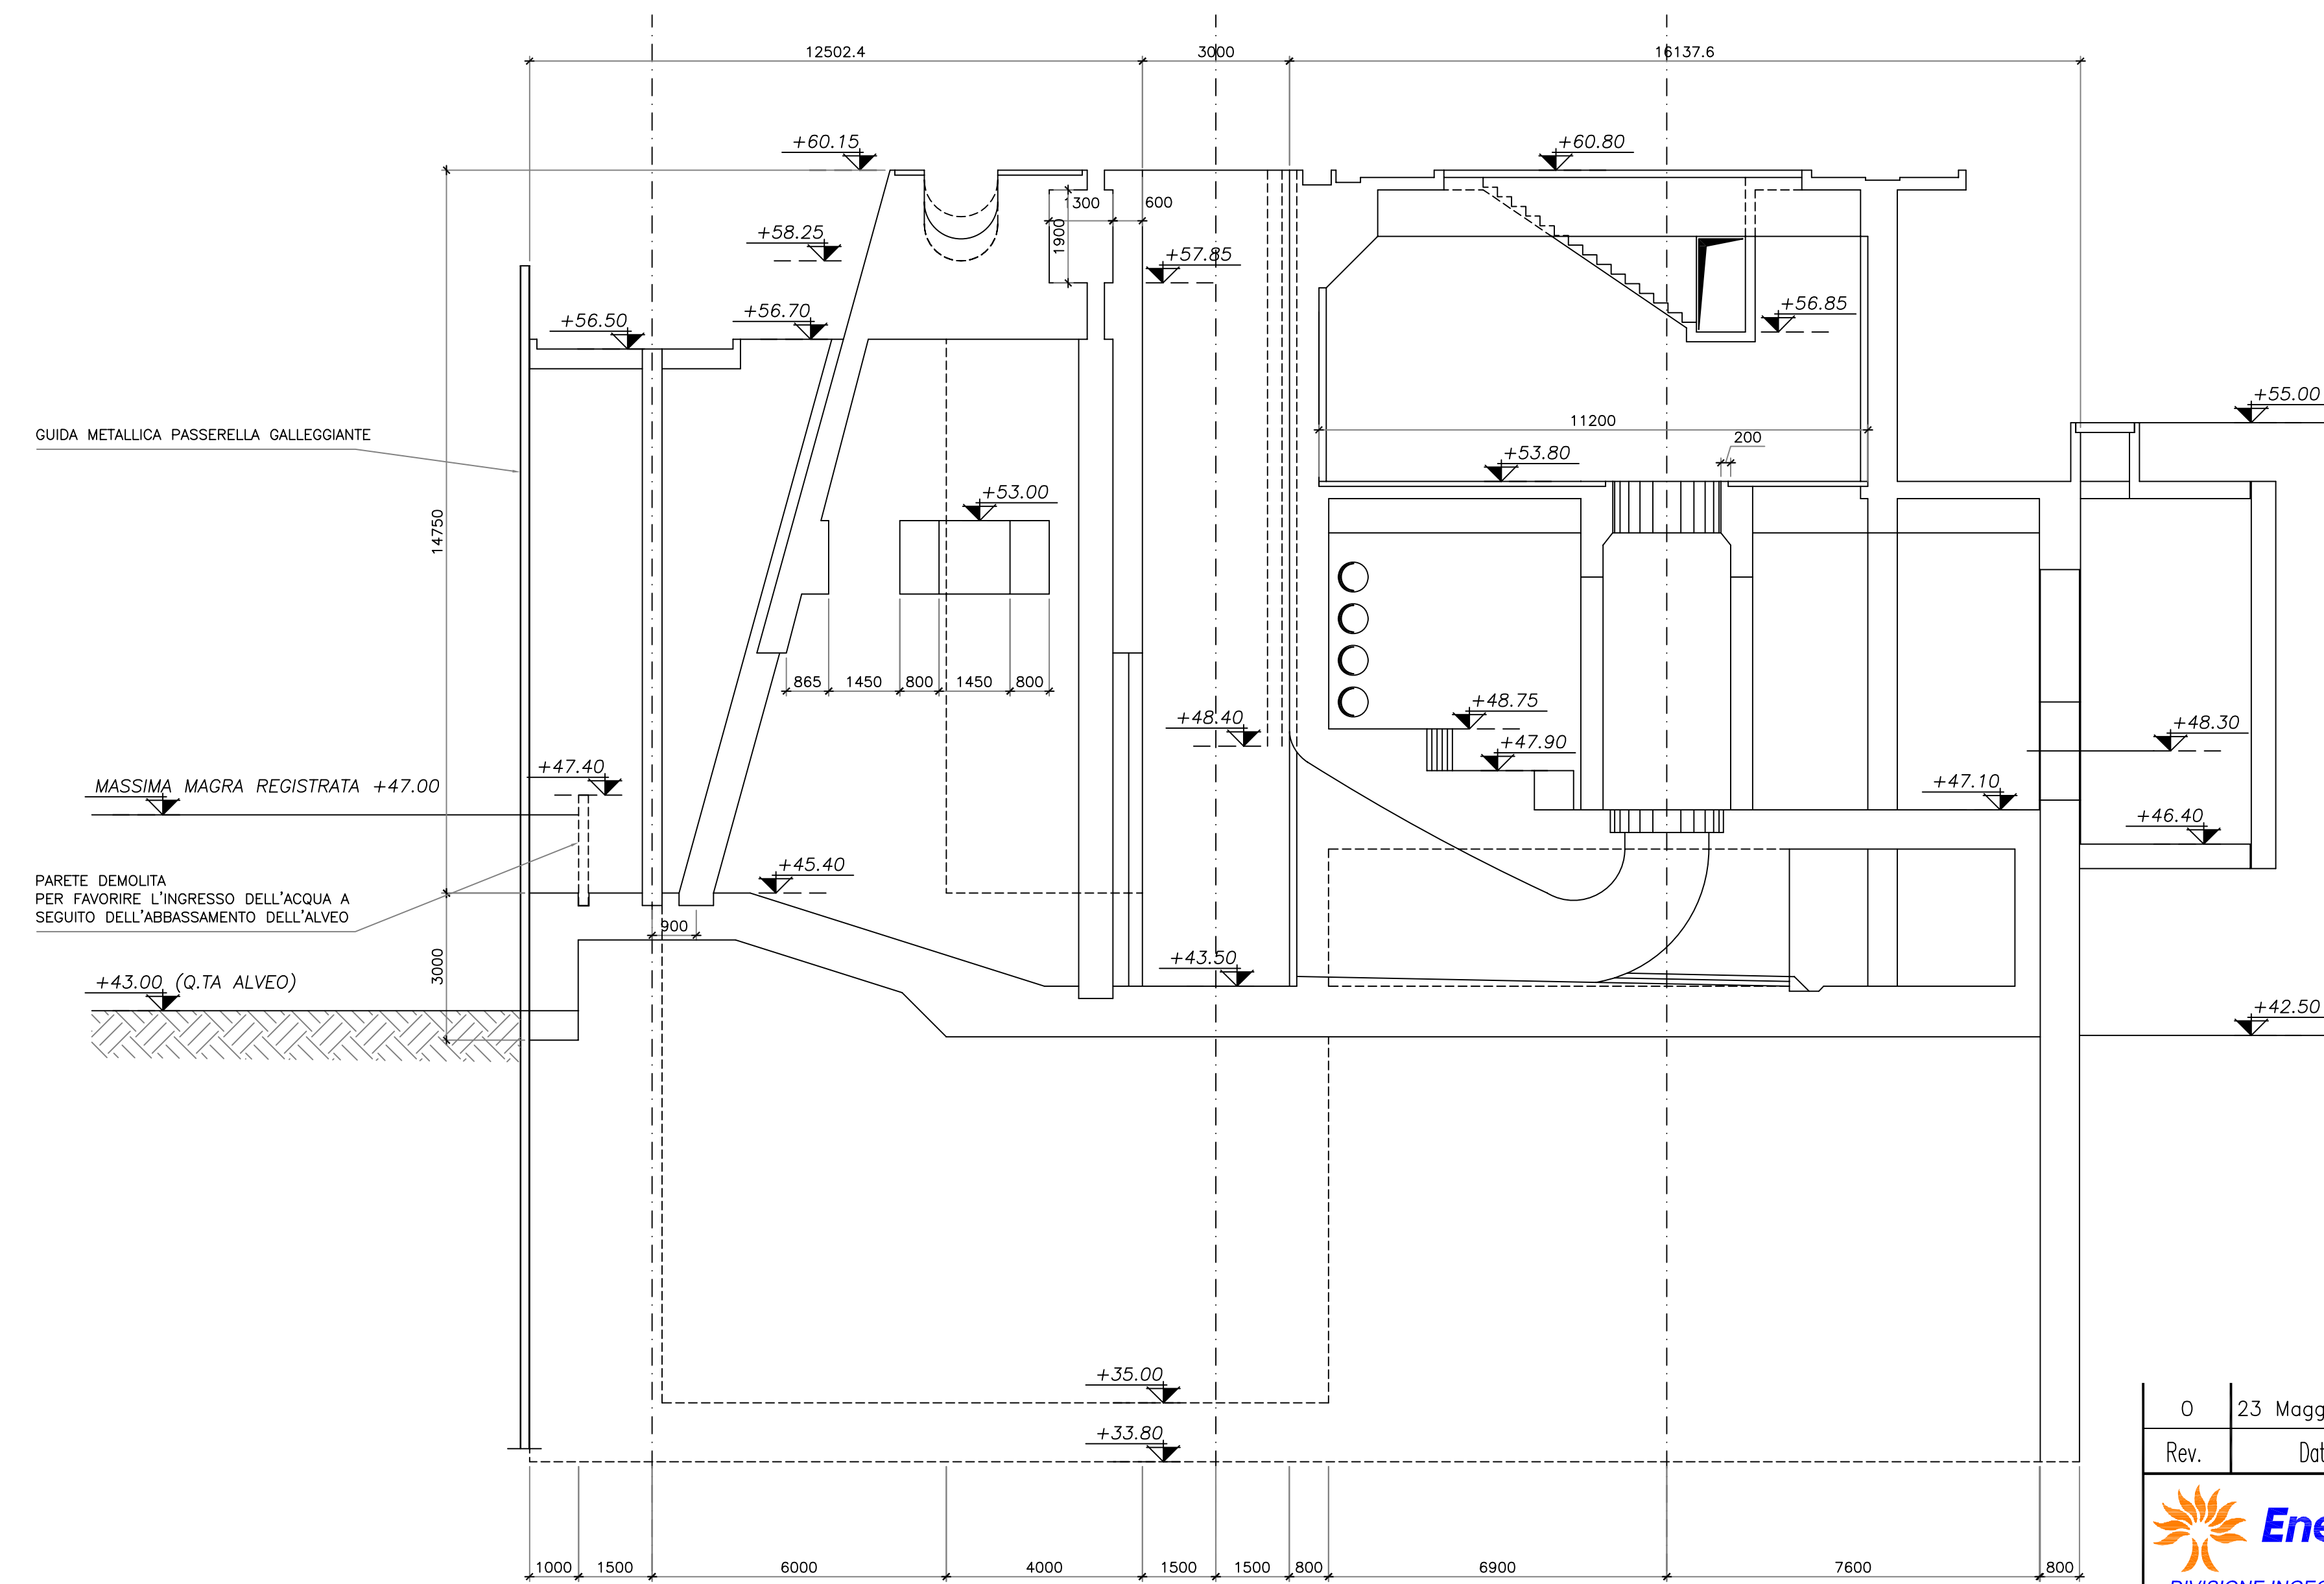

ALLEGATO A3

Rev.	Data	Esecutore	Controllo e/o collaborazione	Approvazione
0	23 Maggio 2008	A8B-SRI/SVL/kne	A8B-SRI/SVL	A8B-SRI/SVL

Enel
DIVISIONE INGEGNERIA E INNOVAZIONE
Area di Business
Sviluppo e Realizzazione Impianti

Centrale Termoelettrica di La Casella

PROGETTO DI INTERVENTO SULL'OPERA DI PRESA PER BASSI LIVELLI DEL FIUME PO
OPERA DI PRESA SITUAZIONE ATTUALE
PIANTA E SEZIONI

Documento n. | L | C | 0 | C | I | A | S | V | L | 4 | 0 | 3 |
Scala 1:100 File: LCO_403_0 Foglio | 1 | di | 1 |