



PIANTA A Q.T.A. -45.00

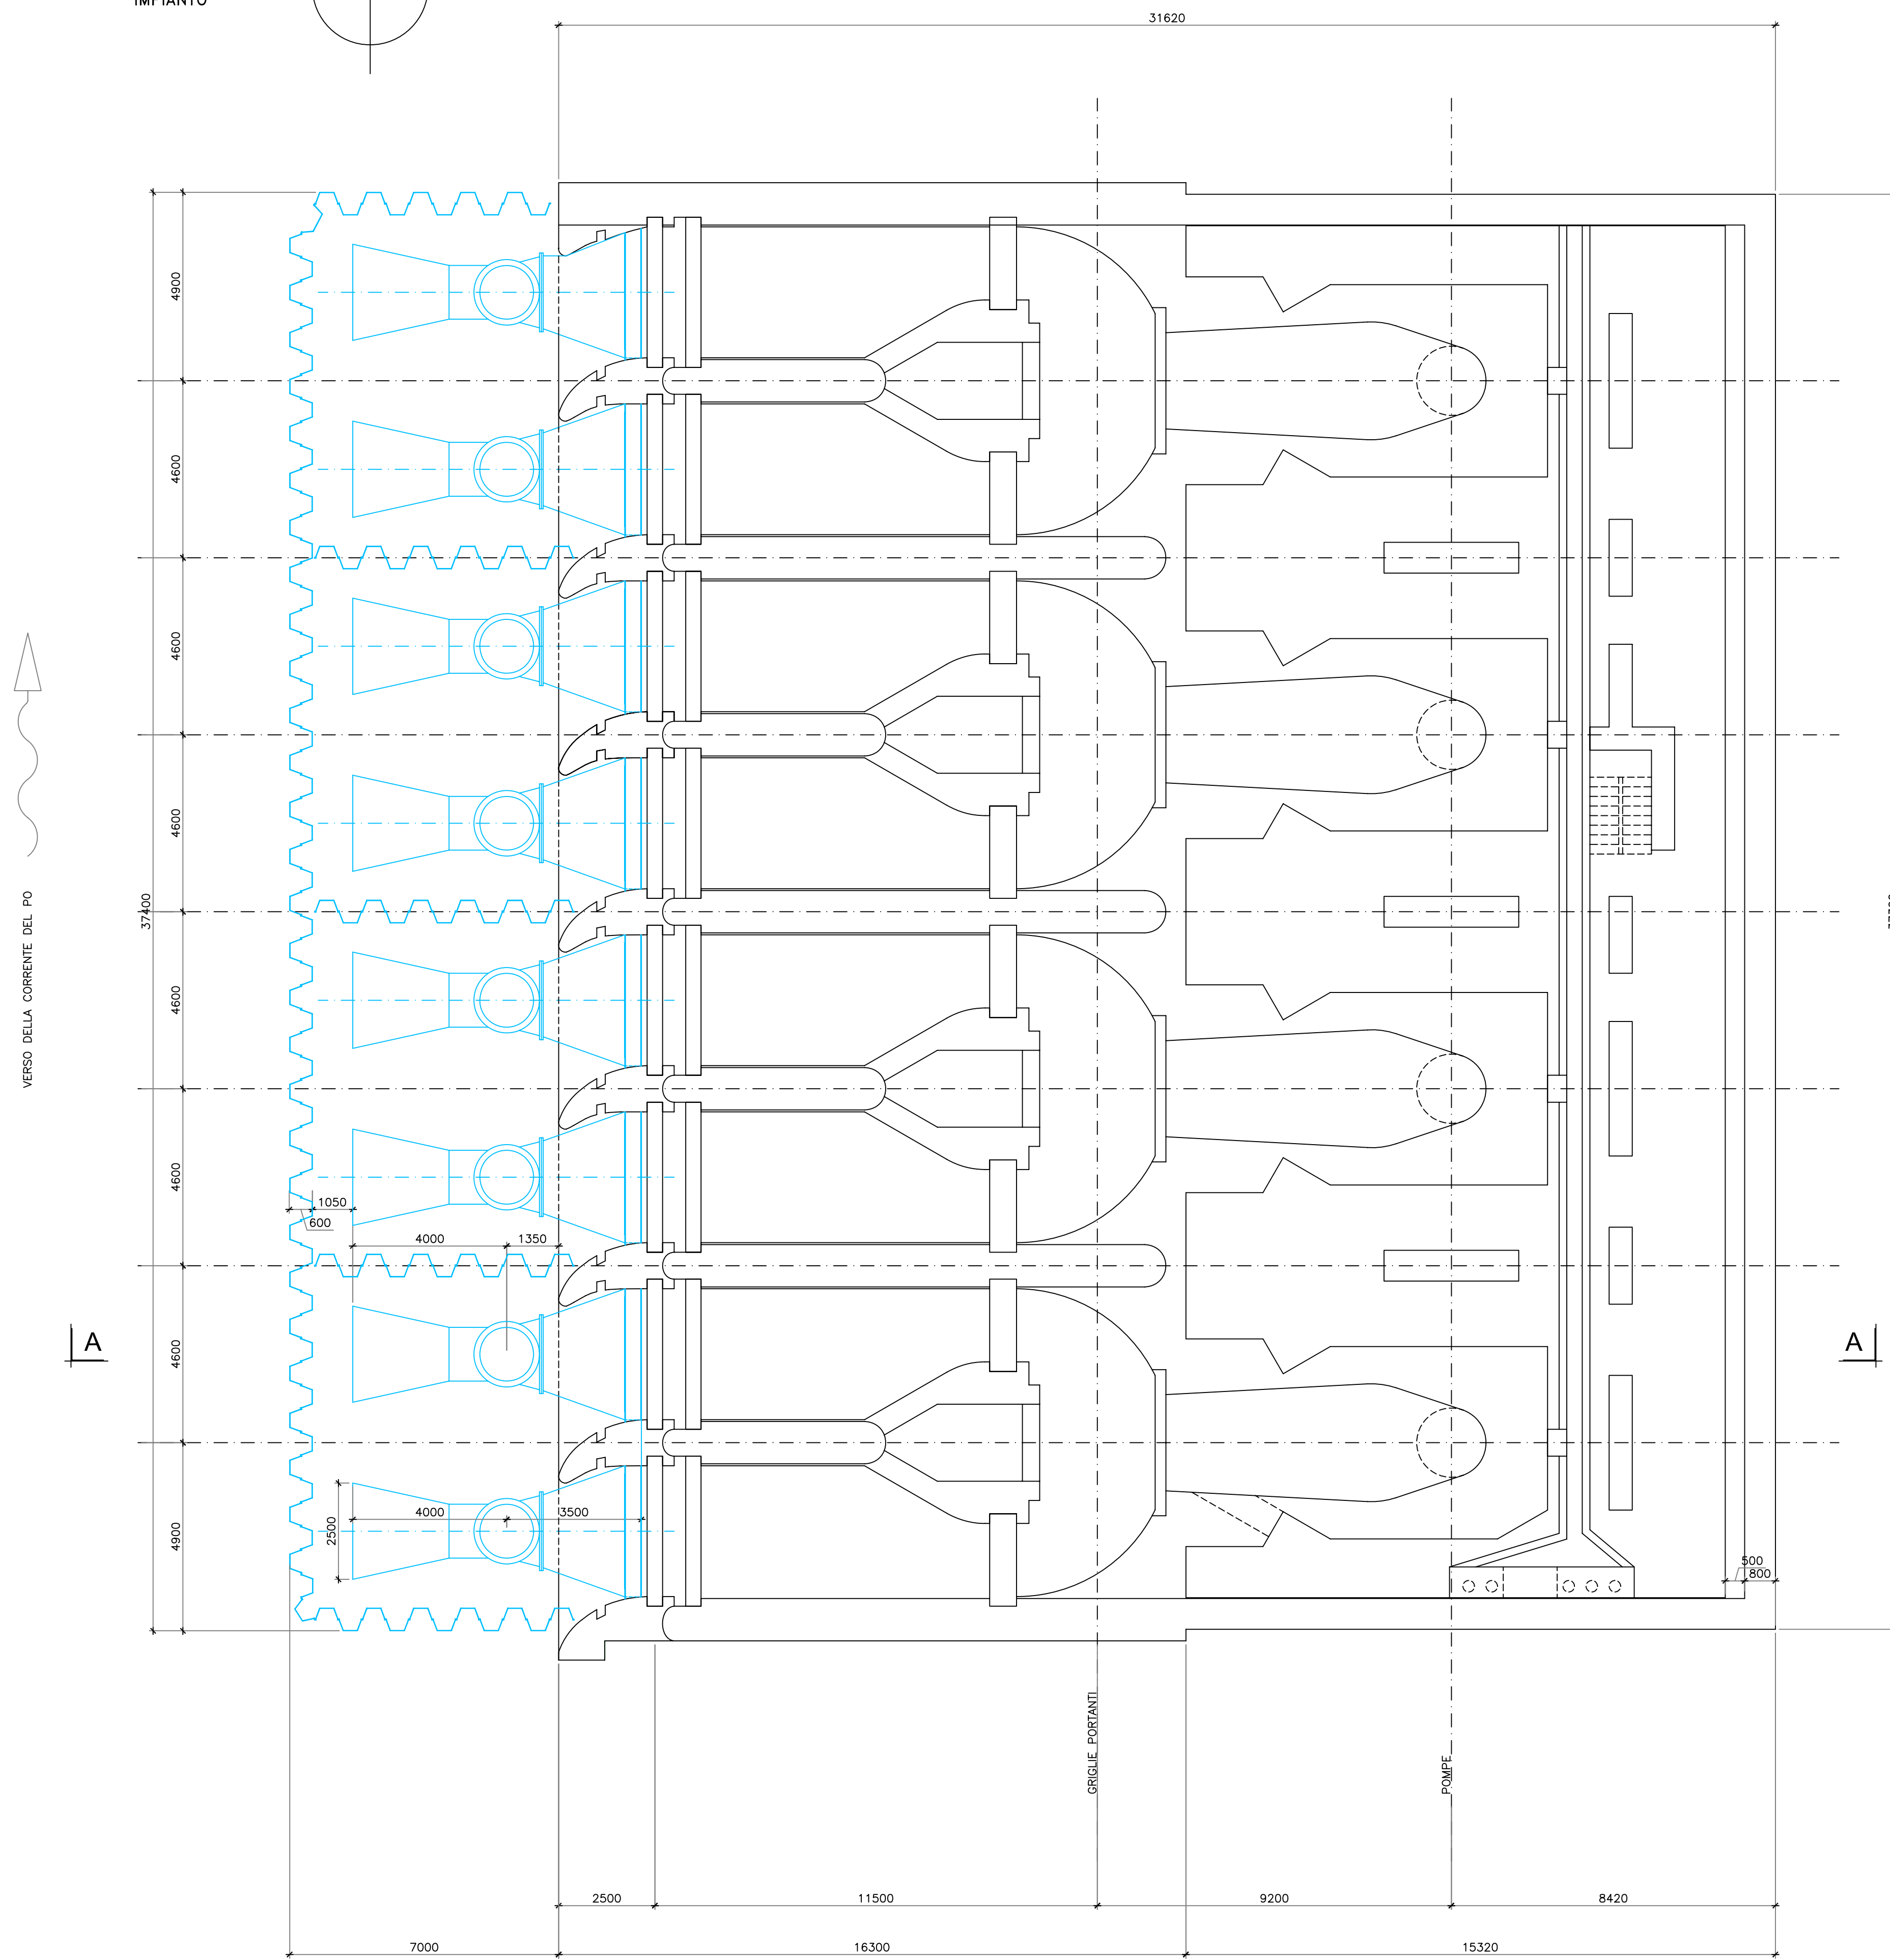

SEZIONE A-A

LIVELLO MAX DELL'ACQUA DURANTE LO SVOLGIMENTO DEI LAVORI

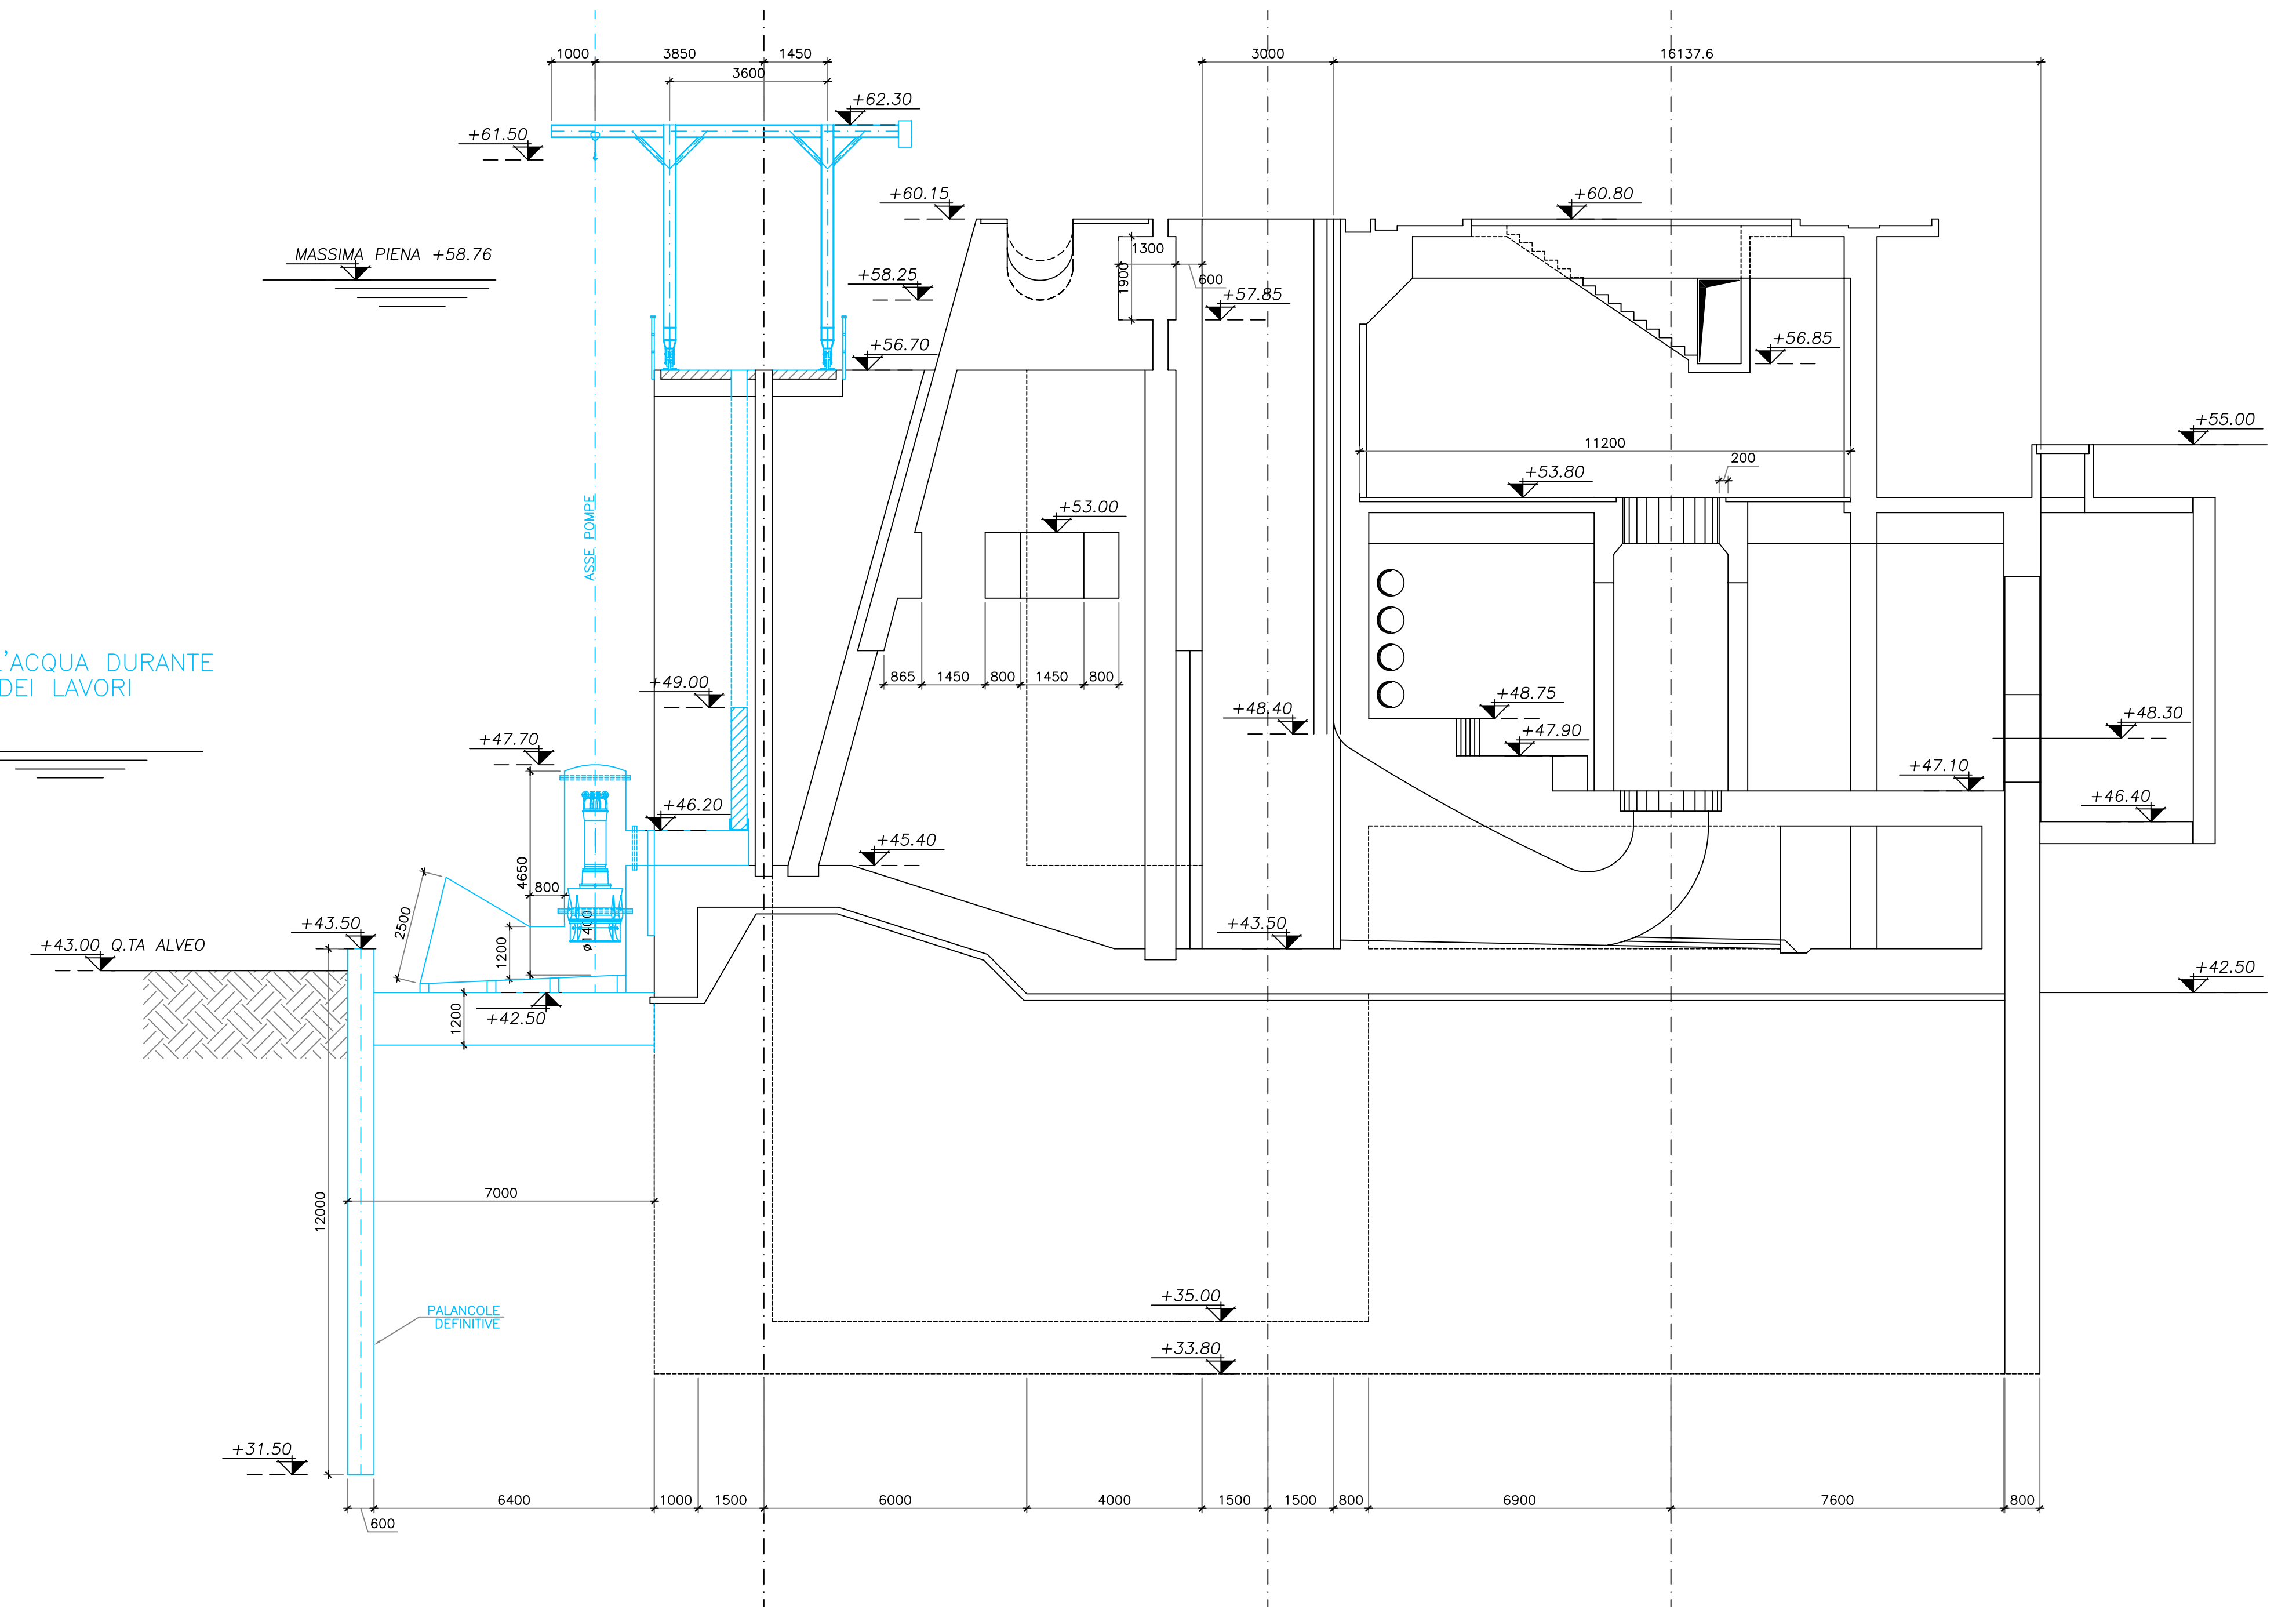

ALLEGATO A4

| | | | | |
|---|---|--|------------------------------|---------------------|
| 0 | 23 Maggio 2008 | AdB-SRI/SVL/kne | AdB-SRI/SVL | AdB-SRI/SVL |
| Rev. | Data | Esecutore | Controllo e/o collaborazione | Approvazione |
| | | Centrale Termoelettrica di La Casella | | |
| PROGETTO DI INTERVENTO SULL'OPERA DI PRESA PER BASSI LIVELLIEL Fiume PO OPERA DI PRESA SITUAZIONE FUTURA PIANTA E SEZIONE | | | | |
| Documento n. | L C 0 C C I A S V L 4 0 4 | | | |
| Scala | 1:100 | File: | LC0_404_0 | Foglio 1 di 1 |