








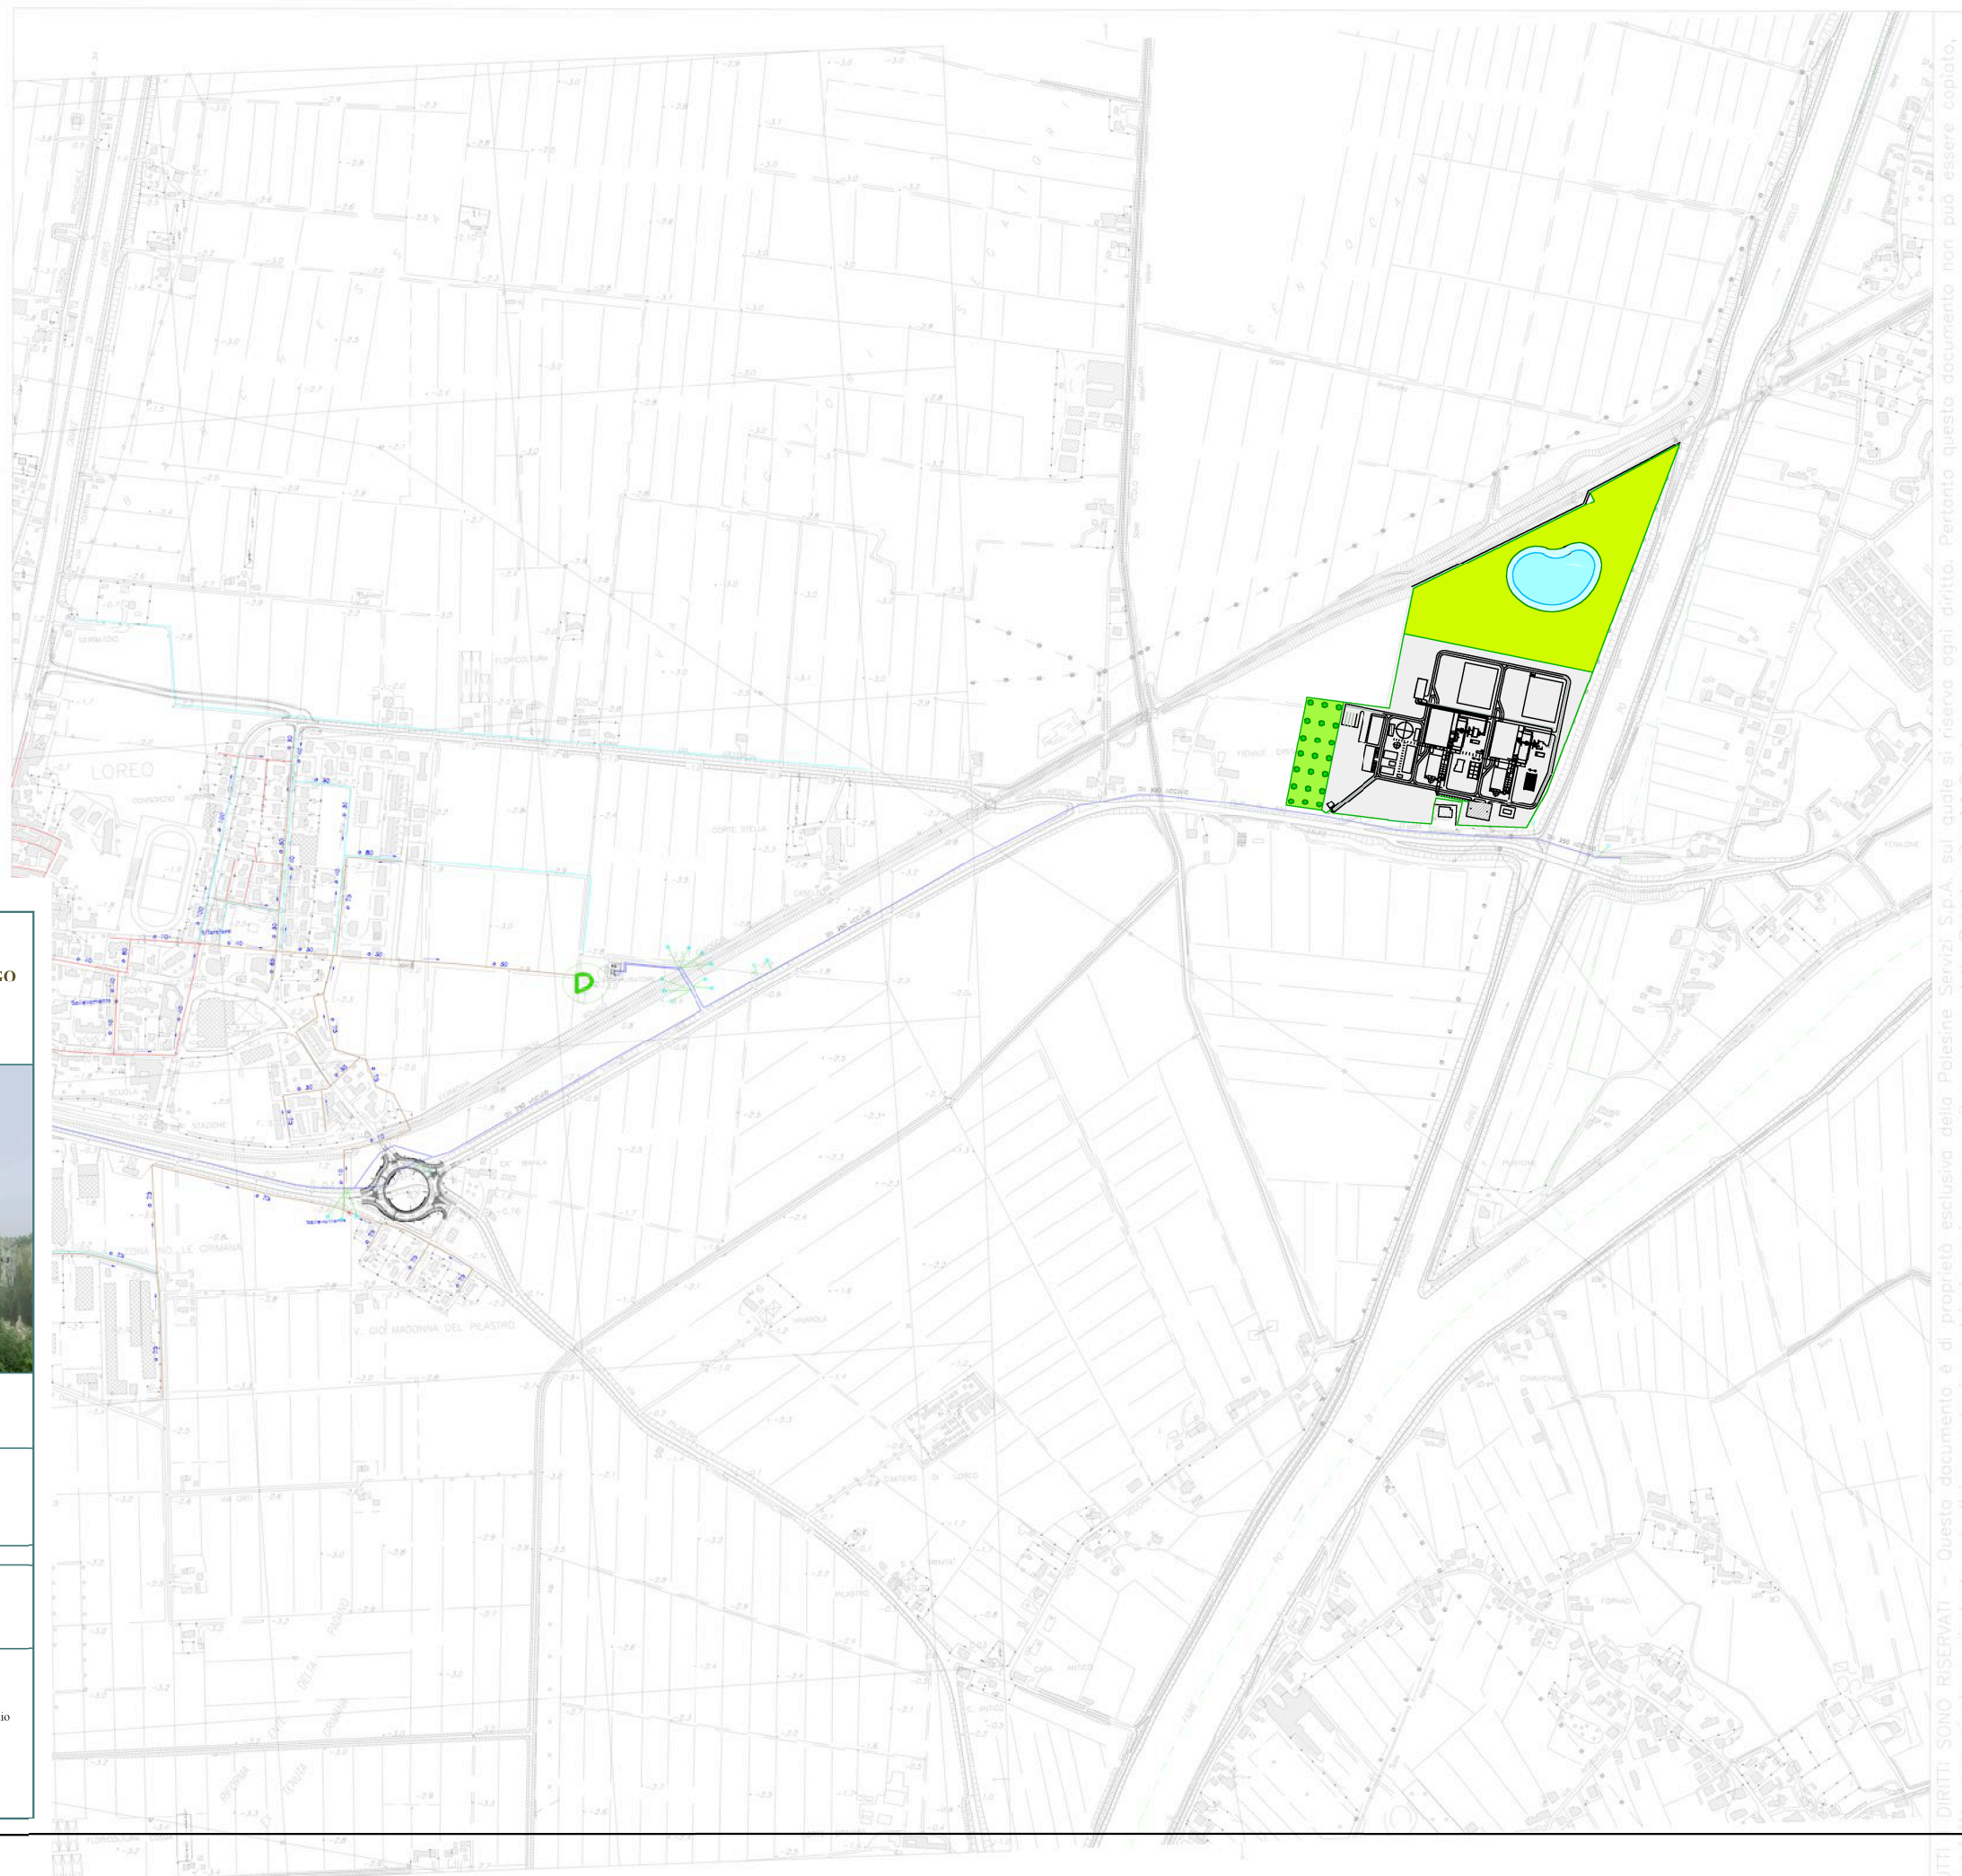
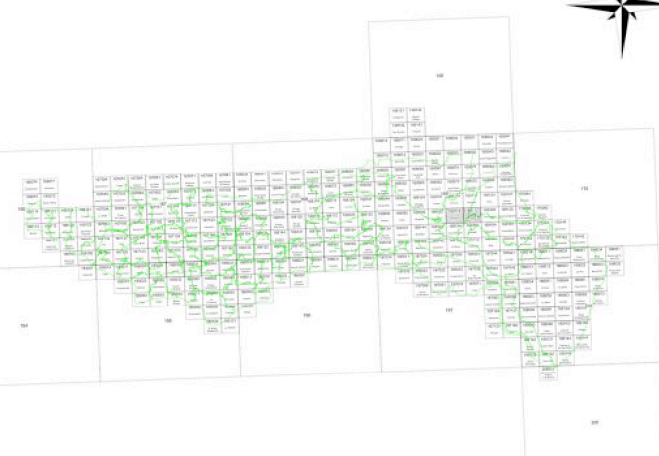


LEGENDA

-  Condotte acque bianche
-  Condotte acque nere
-  Condotte acque miste
-  Condotte in pressione
-  Condotte in depressione
-  Condotte di sfioro
-  Confini Comunali
-  Depuratore
-  Sollevamento

QUADRO D'UNIONE



COMUNE DI LOREO  REGIONE DEL VENETO  PROVINCIA DI ROVIGO



AUTORIZZAZIONE INTEGRATA AMBIENTALE
(D.Lgs. 18/02/2005, n. 59)

Allegato B.21.1 Planimetria della rete fognaria pubblica 1:5000

Data : NOVEMBRE 2009 Revisione : 00

 WEST ENERGY SPA Sede legale: via Vittorio Emanuele II n.1 25122 - Brescia -

I Tecnici incaricati:
Dott. Ing. Romeo Savioi Dott. Ing. Giovanni Balzan Dott. Ing. Enzo Coccolicchio

JTI DIRITTI SONO RISERVATI - Questo documento è di proprietà esclusiva della Polesine Servizi S.p.A. sul quale si riserva ogni diritto. Pertanto questo documento non può essere copiato, prodotto, comunicato o divulgato ad altri o usato in qualsiasi maniera, senza il consenso della Polesine Servizi S.p.A.