
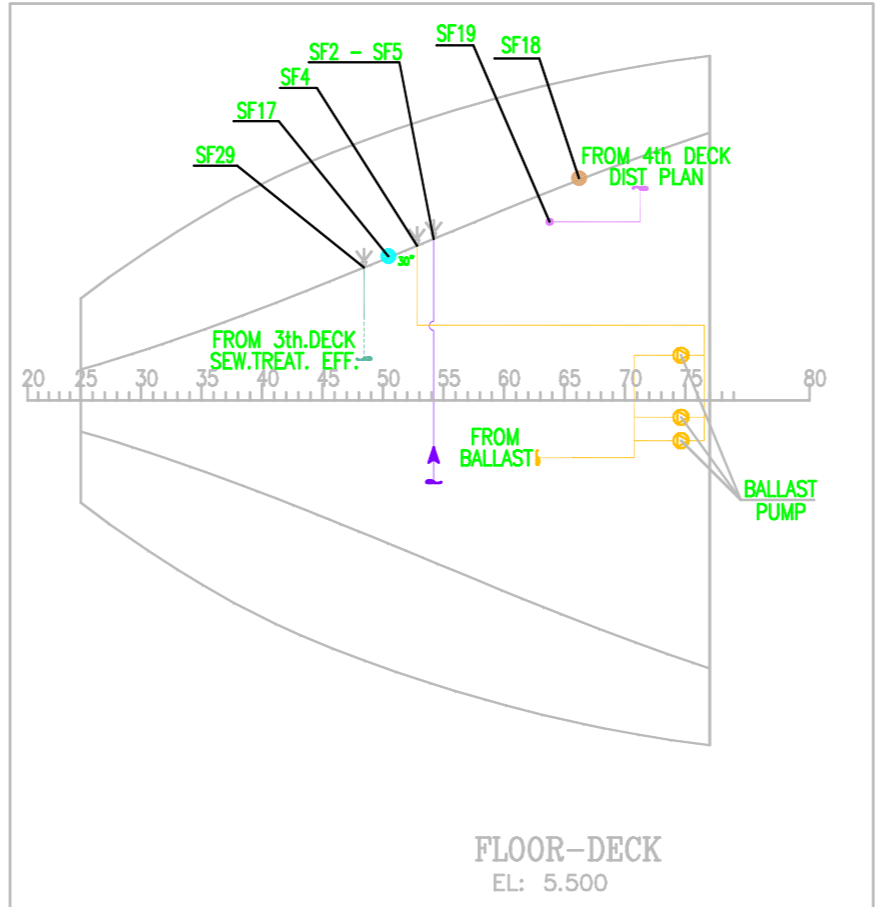
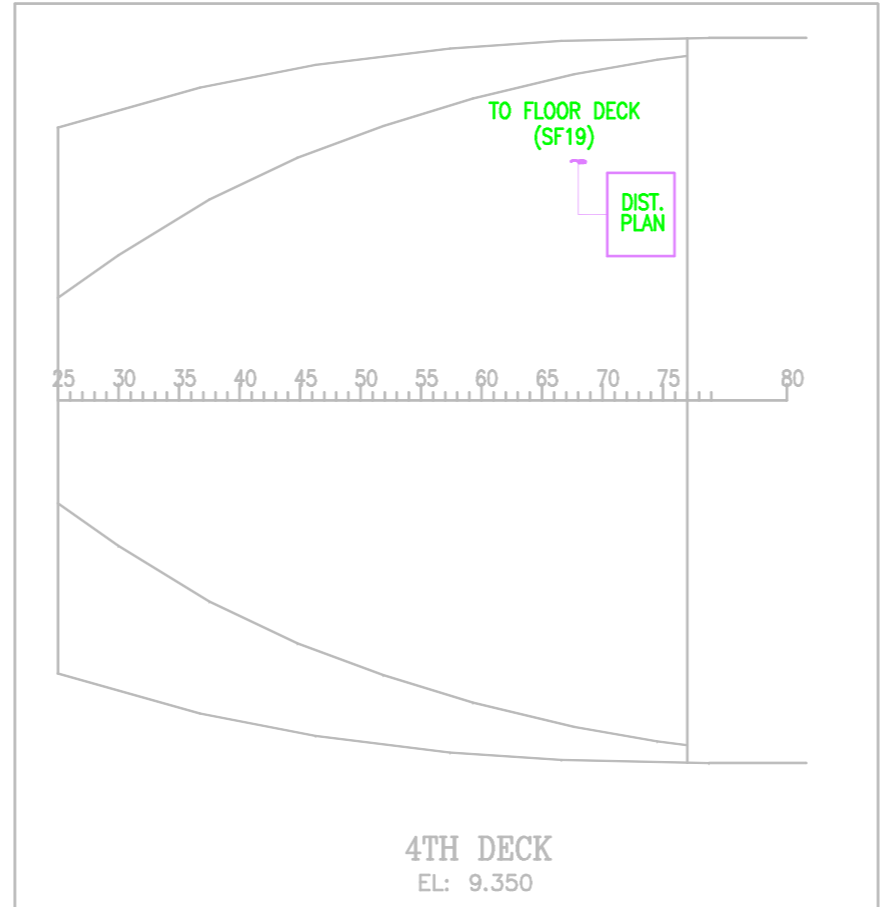
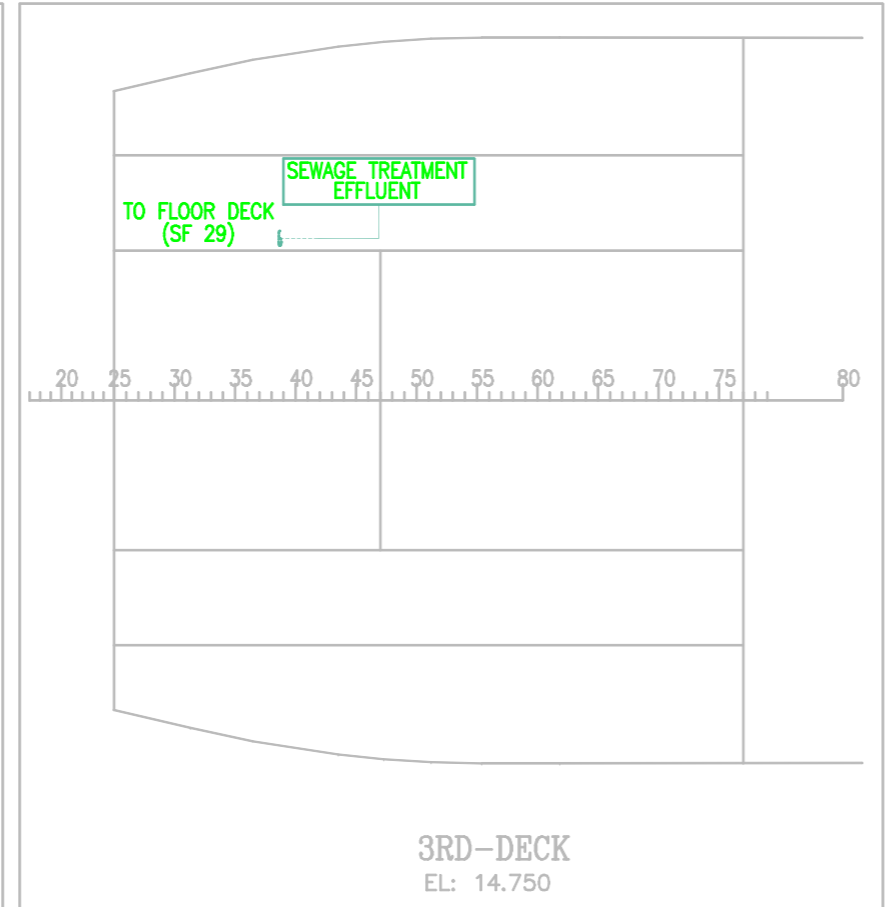


- Riferimento Geografico
- SF2 – Sistema ausiliario di raffreddamento
- SF5 – Sistema di ballast
- SF4 – Sistema di ballast
- SF9 – Sistema di raffreddamento Wobbe Index
- SF10 – Sistema di raffreddamento thruster
- SF15 – Sistema di vaporizzazione
- SF15b – Scarico di cortina
- SF17 – Sistema di gas inerte
- SF18 – Sistema potabilizzazione acqua
- SF19 – Sistema di distillazione
- SF29 – Sistema trattamento reflui domestici
- SF30 – Scarico di cortina

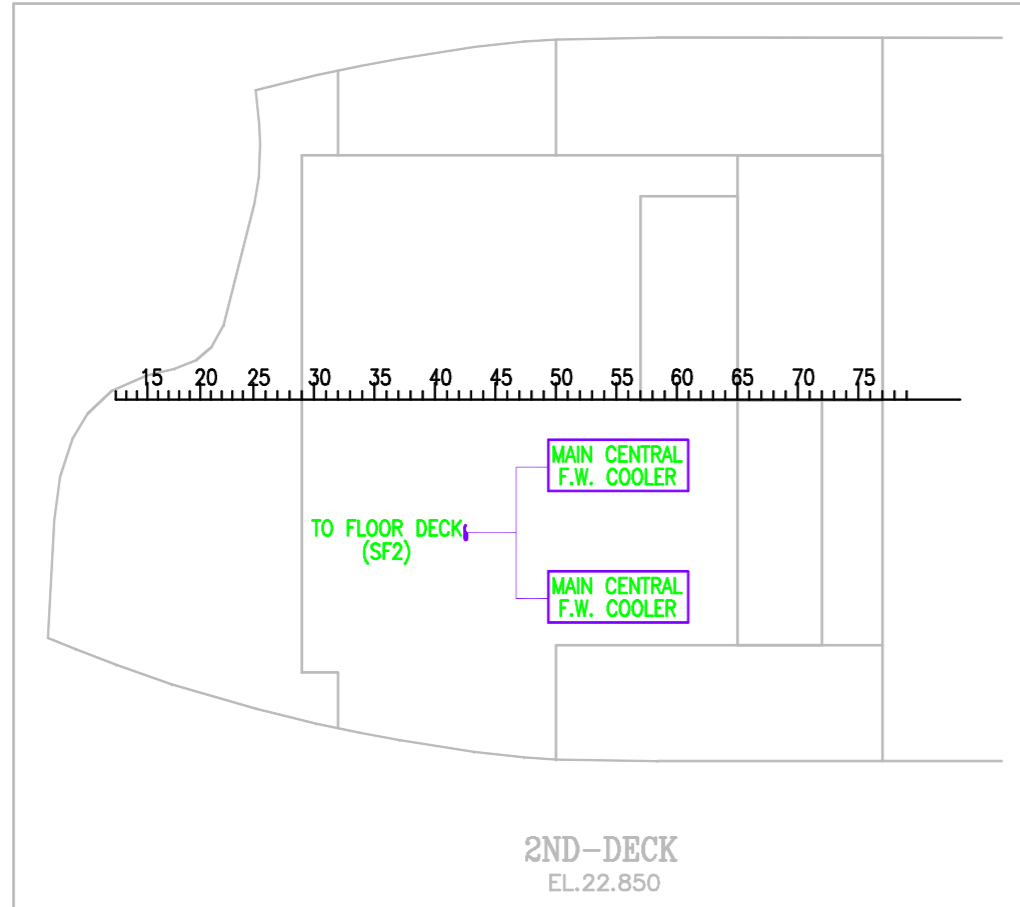

**Terminale galleggiante di rigassificazione GNL FSRU - Toscana**

**Richiesta di Autorizzazione Integrata Ambientale**

SCALA	FORMATO
1:500	A1

**Allegato B21**  
Planimetria dello stabilimento con individuazione dei punti di scarico idrico e della rete fognaria