


Appendice 7

Allegato B20 - Planimetria
dello stabilimento con
individuazione dei punti di
emissione e trattamento
degli scarichi in atmosfera

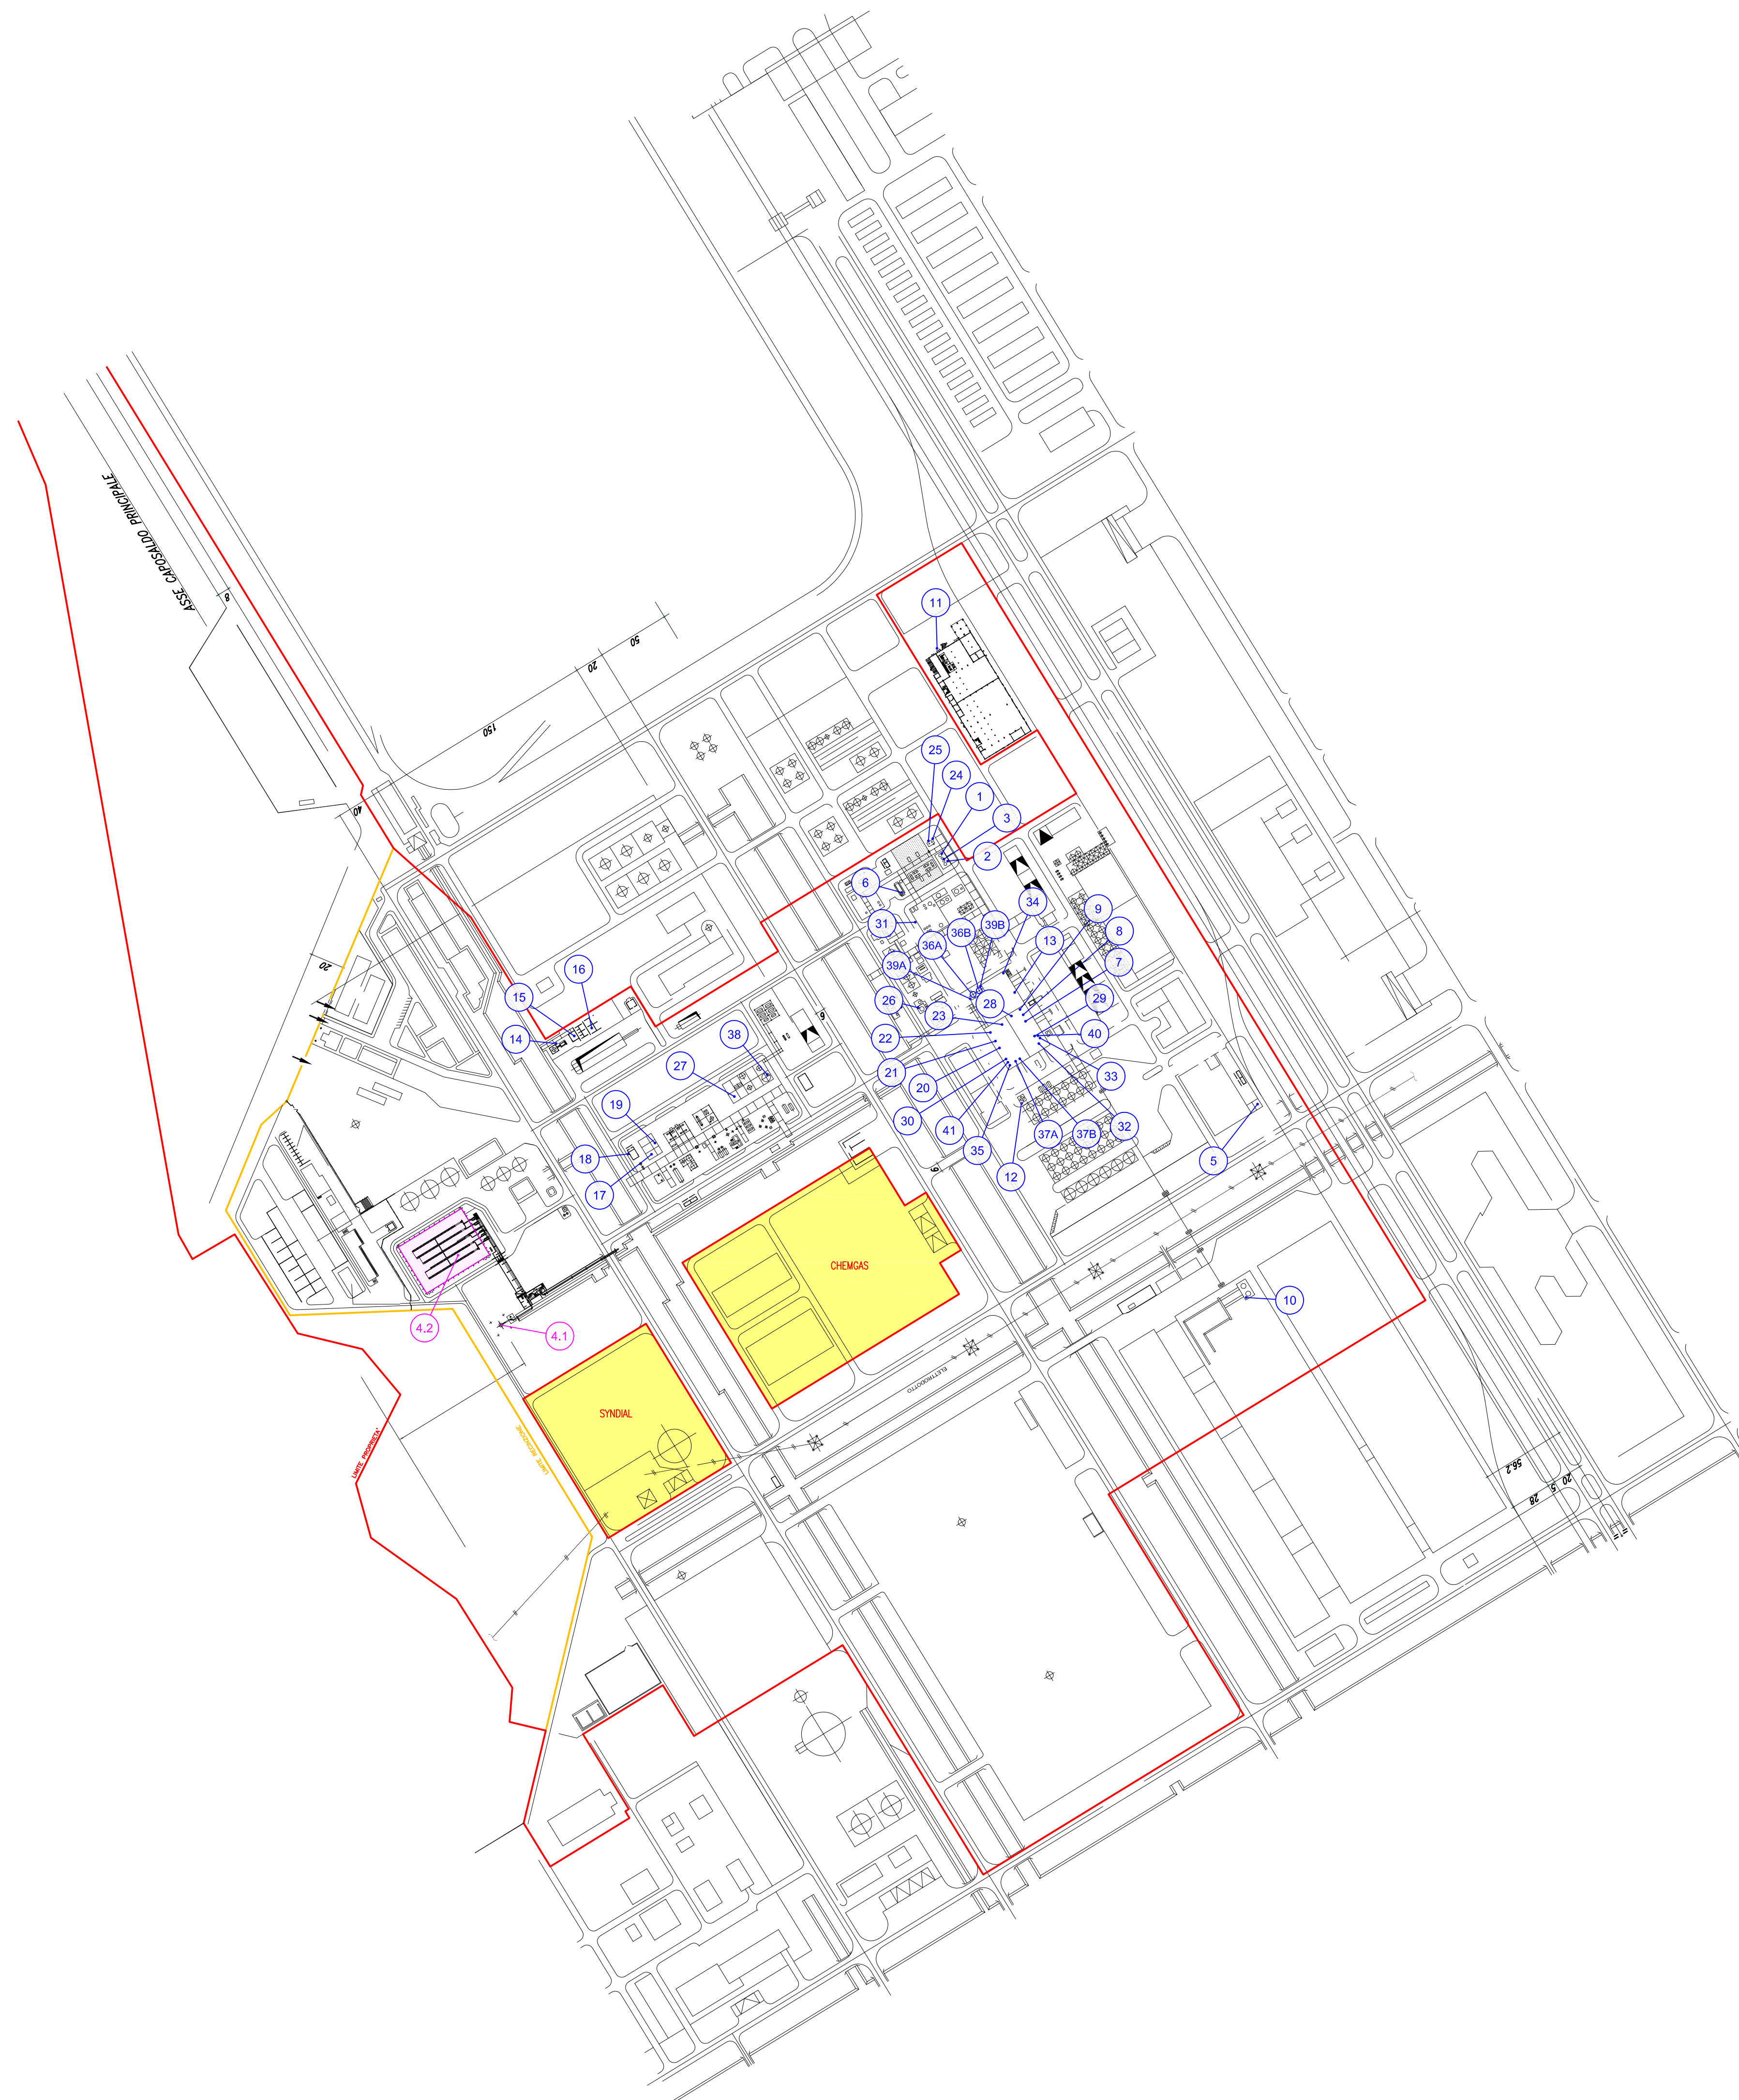

LEGENDA

POSIZIONE / IMPIANTO	SIGLA	EMISSIONI ATTUALI	COORDINATE (UTM WGS84)	
			X	Y
1/P9T	E1	EMISSIONE: AZOTO DA POLMONAZIONE D402/D428	753049.3128	4503195.806
2/P9T	E2	EMISSIONE: AZOTO DA POLMONAZIONE D403/D430	753053.2748	4503190.5803
3/P9T	E3	EMISSIONE: AZOTO DA POLMONAZIONE D404	753050.769	4503192.0274
4.1/PPS	E4.1	TORCIA BT-601	752748.0387	4502873.5245
4.2/PPS	E4.2	TORCIA PK-600 (Ground Flare)	752709.1058	4502924.1817
5/MAN	E5	EMISSIONE: PRODOTTI COMBUSTIONE FORNETTO MAN	753265.0866	4503024.5742
6/P9T	E6	EMISSIONE: DA GASCROMATOGRAFI P9T	753021.8419	4503169.1831
7/P9T	E11	EMISSIONE: DA FILTRO A CALZE PF805 (ADDITIVO SOLIDO)	753106.5075	4503081.1866
8/P9T	E12	EMISSIONE: DA FILTRO A CALZE PF806 (ADDITIVO SOLIDO)	753104.8953	4503085.5917
9/P9T	E12b	EMISSIONE: DA FILTRO A CALZE PF802 (ADDITIVO SOLIDO)	753102.6926	4503089.1891
10/P9T	E22	EMISSIONE: DA FILTRO A CALZE PF901 (INSACCO)	753257.358	4502892.4055
11/P9T	E13	EMISSIONE: DA FILTRO A CALZE PF831 (RIEMPIMENTO IBC)	753046.0471	4503335.9943
12/P9T	E14	EMISSIONE: DA FILTRO A CALZE PF830 (TALCO)	753103.8944	4503024.9634
13/P9T	E15	EMISSIONE: DA P-832 (T.P. PREBLEND A WRP)	753099.0929	4503100.8945
14/PPS	E1/2000	EMISSIONE: DA SFIATO D9104	752785.83	4503065.9417
15/PPS	E2/2000	EMISSIONE: DA SFIATO D9103	752798.174	4503071.154
16/PPS	E3/2000	EMISSIONE: DA SFIATO D9106	752810.0595	4503076.4766
17/PP2	E1	EMISSIONE: DA POLMONAZIONE D103-D112	752850.9151	4502990.289
18/PP2	E2	EMISSIONE: DA POLMONAZIONE D104-D111-D109-D105	752834.9523	4502990.484
19/PP2	E3	EMISSIONE: DA GASCROMATOGRAFI PP2	752853.2624	4502997.9539
20/PP2	E7	EMISSIONE: DA FILTRO A CALZE F908c (ADDITIVO SOLIDO)	753088.7115	4503062.9279
21/PP2	E8	EMISSIONE: DA FILTRO A CALZE F908d (ADDITIVO SOLIDO)	753085.9979	4503067.6062
22/PP2	E9	EMISSIONE: DA FILTRO A CALZE F909 (ADDITIVO SOLIDO)	753082.5448	4503073.4921
23/PP2	E10	EMISSIONE: DA C961 (T.P. PREBLEND A JSW)	753090.4686	4503078.9553
24/P9T	E24	EMISSIONE: DA POLMONAZIONE D420-D405-D413 (STOCCAGGIO OLIO)	753043.1502	4503206.0069
25/P9T	E25	EMISSIONE: DA POLMONAZIONE D429-D431 (STOCCAGGIO ATMER)	753040.152	4503204.4568
26/P9T	E26	EMISSIONE: DA POLMONAZ. D607-D832 (STOCC. OLIO E ATMER)	753033.3112	4503090.3835
27/PP2	E27	EMISSIONE: DA POLMONAZIONE D806 (ADDITIVO FUSO)	752907.5987	4503029.7403
28/P9T	E28	EMISSIONE: DA SCOPA PNEUMATICA C809	753096.8576	4503084.7625
29/P9T	E29	EMISSIONE: DA FILTRO A CALZE PF811 (RECUPERO OFF SIZE WRP)	753112.6202	4503071.0584
30/PP2	E30	EMISSIONE: DA FILTRO A CALZE F910 (RECUPERO OFF SIZE JSW)	753093.173	4503055.3951
31/P9T	E31	EMISSIONE: DA FILTRO A CALZE P740 (DEPOLVERAZ. AMBIENTE)	753031.1948	4503148.8628
32/P9T	E32	EMISSIONE: DA FILTRO A CALZE D803 (T.P. ADDITIVO)	753115.6297	4503065.9406
33/P9T	E33	EMISSIONE: DA FILTRO A CALZE D804 (T.P. ADDITIVO)	753116.4059	4503069.7043
34/P9T	E34	EMISSIONE: DA FILTRO A CALZE P812 (DEPOLVERAZ. AMBIENTE)	753091.3695	4503114.0746
35/PP2	E35	EMISSIONE: DA FILTRO A CALZE F907A (T.P. POLIMERO)	753095.7947	4503051.1134
36A/PP2	E36A/B	EMISSIONE: DA FILTRO A CALZE F913A (SFIATO ROTOCELLA)	753070.7129	4503099.5483
36B/PP2	E36A/B	EMISSIONE: DA FILTRO A CALZE F913B (SFIATO ROTOCELLA)	753074.8352	4503102.0724
37A/PP2	E37A/B	EMISSIONE: DA FILTRO A CALZE D961A (T.P. ADDITIVO)	753099.7737	4503053.8517
37B/PP2	E37A/B	EMISSIONE: DA FILTRO A CALZE D961B (T.P. ADDITIVO)	753102.5843	4503055.5727
38/PP2	E38	EMISSIONE: DA FILTRO A CALZE F820 (T.P. POLIMERO)	752929.9727	4503044.5941
39A/PP2	E39A/B	EMISSIONE: DA FILTRO A CALZE F906C	753068.7289	4503096.502
39B/PP2	E39A/B	EMISSIONE: DA FILTRO A CALZE F906D	753075.6601	4503105.0947
40/P9T	E40	EMISSIONE: DA ESSICCATORE BE802	753114.9721	4503071.3024
41/PP2	E41	EMISSIONE: DA ESSICCATORE FB901	753094.4515	4503053.1293

Revisione	Data Agg.	Motivo dell'Aggiornamento	Dis.	Contr.

Via San Gregorio, 38
I - 20124 Milano
Tel. +39 02 67 44 01
Fax +39 02 67 07 83 82
Email info.italy@erm.com

ERM Italia S.p.A.

Progetto: **IPPC Basell Brindisi Srl
Brindisi (BR)**

Figura: **B20 Planimetria dello Stabilimento con Individuazione dei Punt di Emissione**

Revisione: 00	Scala: 1:2.500	Cliente:
Data: Febbraio 2011	Commessa: 00127897	
Formato: A1	Layout: B20	
		Controllato da: GA