



Appendice 4

Allegato A25 - Schema a blocchi

**SCHEMA A BLOCCHI DELLO STABILIMENTO BASELL POLIOLEFINE ITALIA SRL CON QUANTIFICAZIONE DEI FLUSSI SPECIFICI DELLE PRODUZIONI E DEI CONSUMI, RIFERITI AD UNA TONNELLATA DI PRODOTTO.**

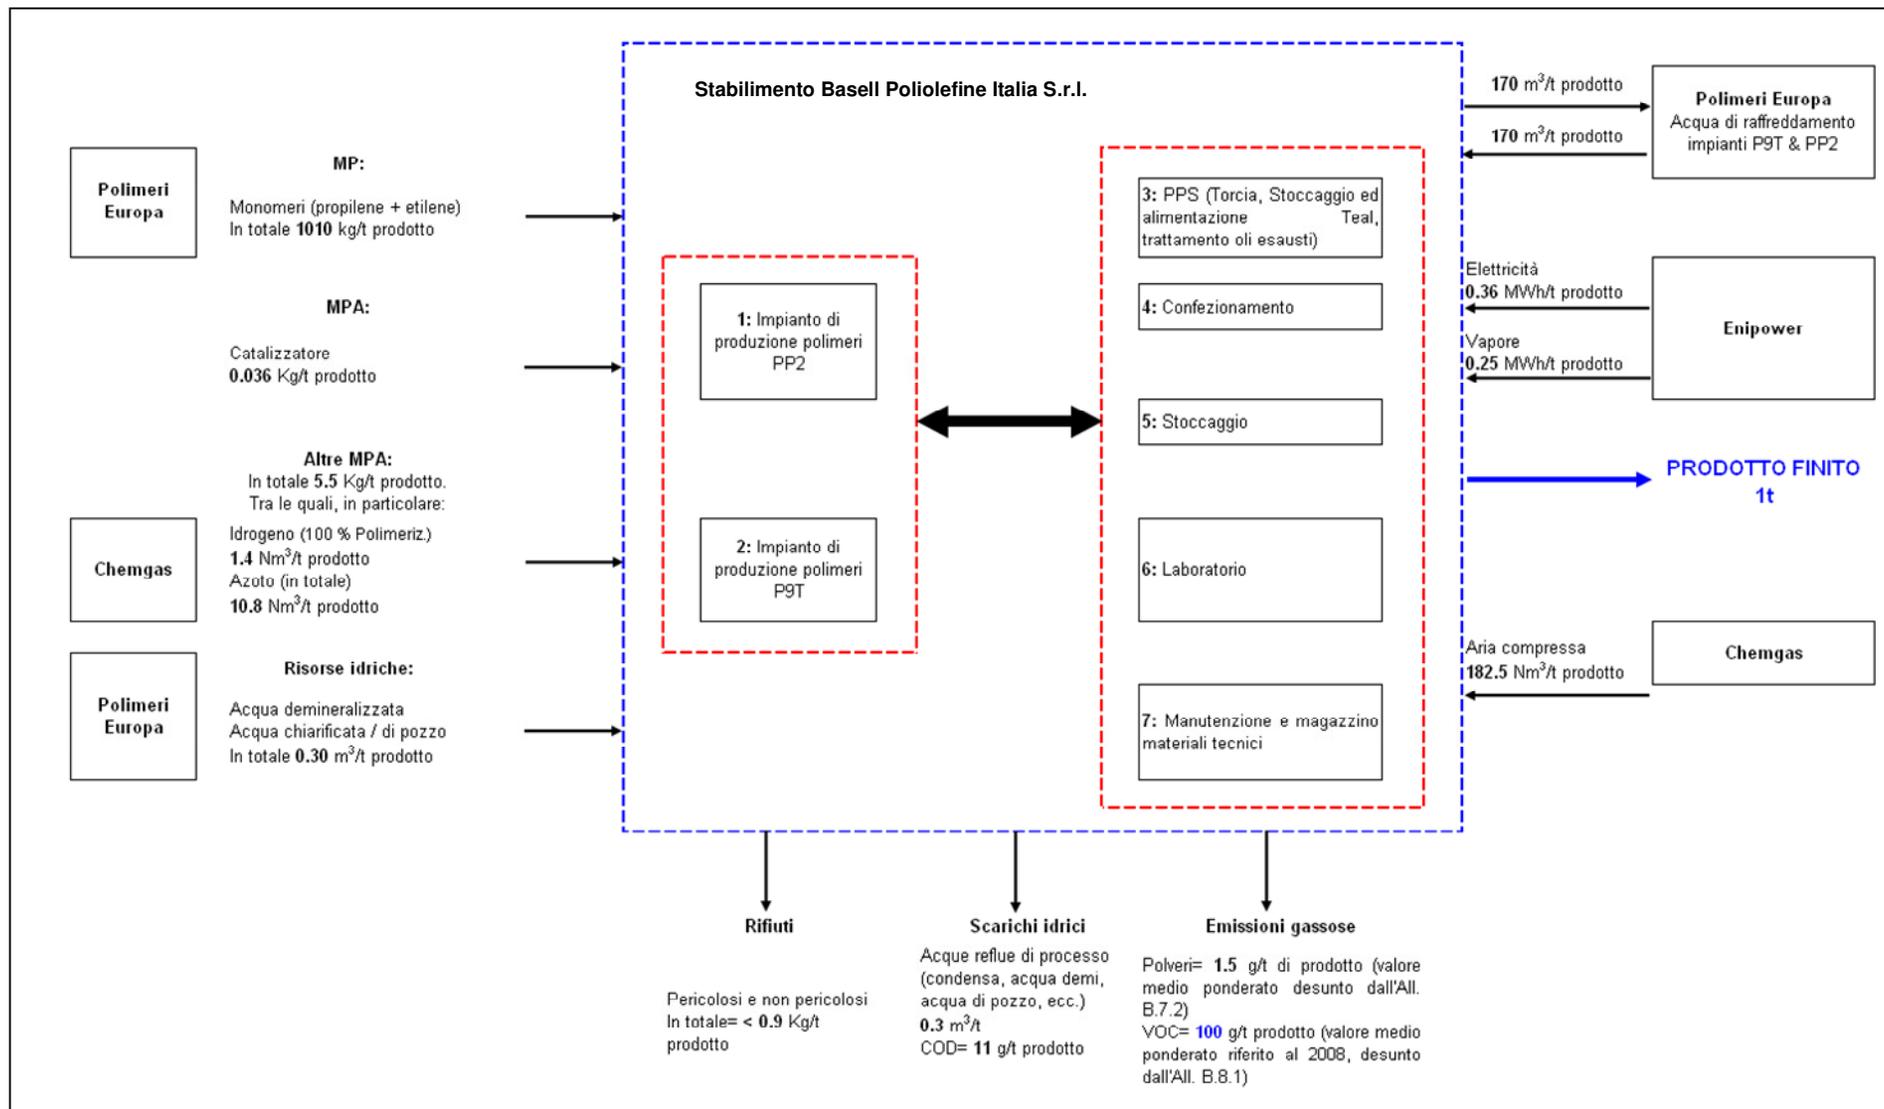

**SCHEMA A BLOCCHI IMPIANTO PPS – SISTEMA TORCE**

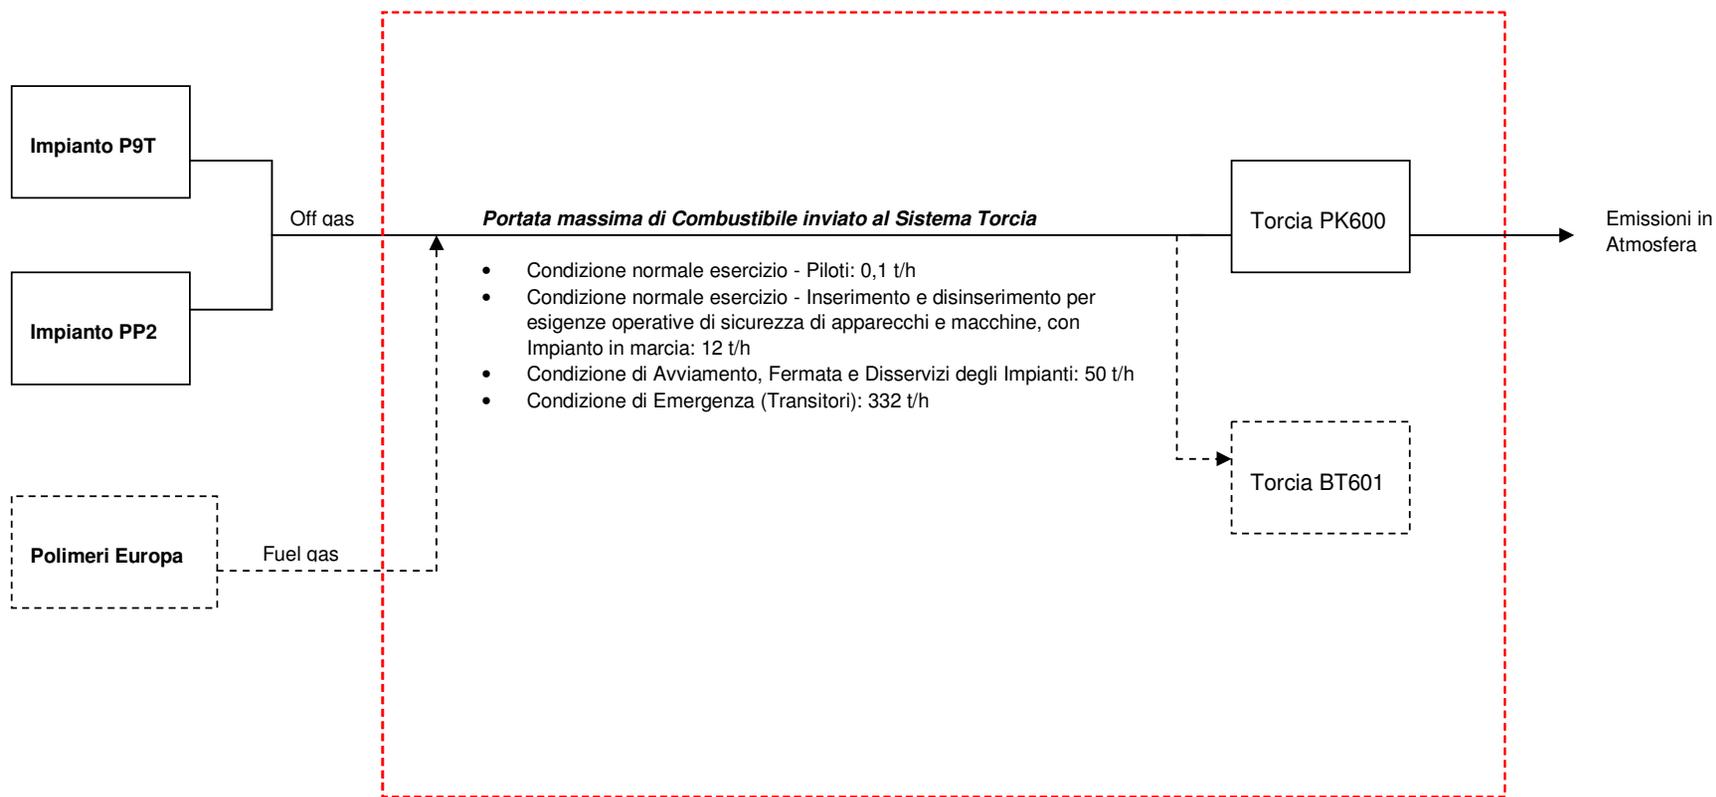

**Note:**

Le linee tratteggiate rappresentano linee normalmente non attive. Il Fuel Gas viene utilizzato solo in caso di indisponibilità dell'Off gas prodotto nello Stabilimento Basell. La Torcia BT601 è isolata da organi fissi di intercettazione e viene mantenuta in efficienza solo come sistema di back-up in caso di necessità manutentive sulla PK600.