


DEPOSITI RIFIUTI

- 01 – Fanghi prodotti dal trattamento in loco degli effluenti diversi da quelli di cui alla voce 060502
- 02 – Generi pesanti, scorie e polveri di caldaia tranne 100104
- 03 – Oli isolanti e termoisolanti contenenti PCB
- 04 – Assorbenti, materiali filtranti, stracci e indumenti protettivi, contaminati da sostanze pericolose
- 05 – Materiali isolanti contenenti amianto
- 06 – Scarti di olio minerale per motori, ingranaggi e lubrificazione, non dorrati
- 07 – Rifiuti contenenti olio
- 09 – Batterie di piombo
- 10 – Altre batterie e accumulatori
- 11 – Tubi fluorescenti e altri rifiuti contenenti mercurio
- 12 – Toreri per stampo esauriti diversi da 080317
- 14 – Rivestimenti e materiali refrattari provenienti da lavorazioni non metallurgiche diversi da 161105
- 15 – Rifiuti misti dell'attività di costruzione e di demolizione diversi da 170901, 170902 e 170903
- 16 – Impallaggi in materiali misti
- 17 – Cavi diversi da 170410
- 18 – Metalli misti
- 22 – Impallaggi in legno
- 23 – Carta e cartone
- 29 – Altri solventi e miscele di solventi
- 30 – Rifiuti biodegradabili
- 33 – Apparecchiature fuori uso contenenti PCB o da esse contaminate diverse da 160209
- 34 – Oli minerali isolanti e termoisolanti non dorrati
- 36 – Altri rifiuti biodegradabili
- 37 – Vernici, inchiostri, adesivi e resine contenenti sostanze pericolose
- 40 – Ferro e acciaio
- 41 – Apparecchiature fuori uso diverse da quelle di cui alle voci 160209 o 160213
- 42 – Materiali isolanti diversi da 170601
- 43 – Fanghi prodotti dal trattamento in loco degli effluenti diversi da quelli di cui alla voce 060502

SCARICO MATERIE PRIME

- A – Olio combustibile denso
- B – Gas naturale
- C – Gasolio
- D – Oli minerali
- E – Gas compressi
- F – G-H-Acido cloridrico – Soda caustica – Cloruro ferrico
- I – Idrogeno
- L – Coche idratate in polvere
- M – Carboidrati

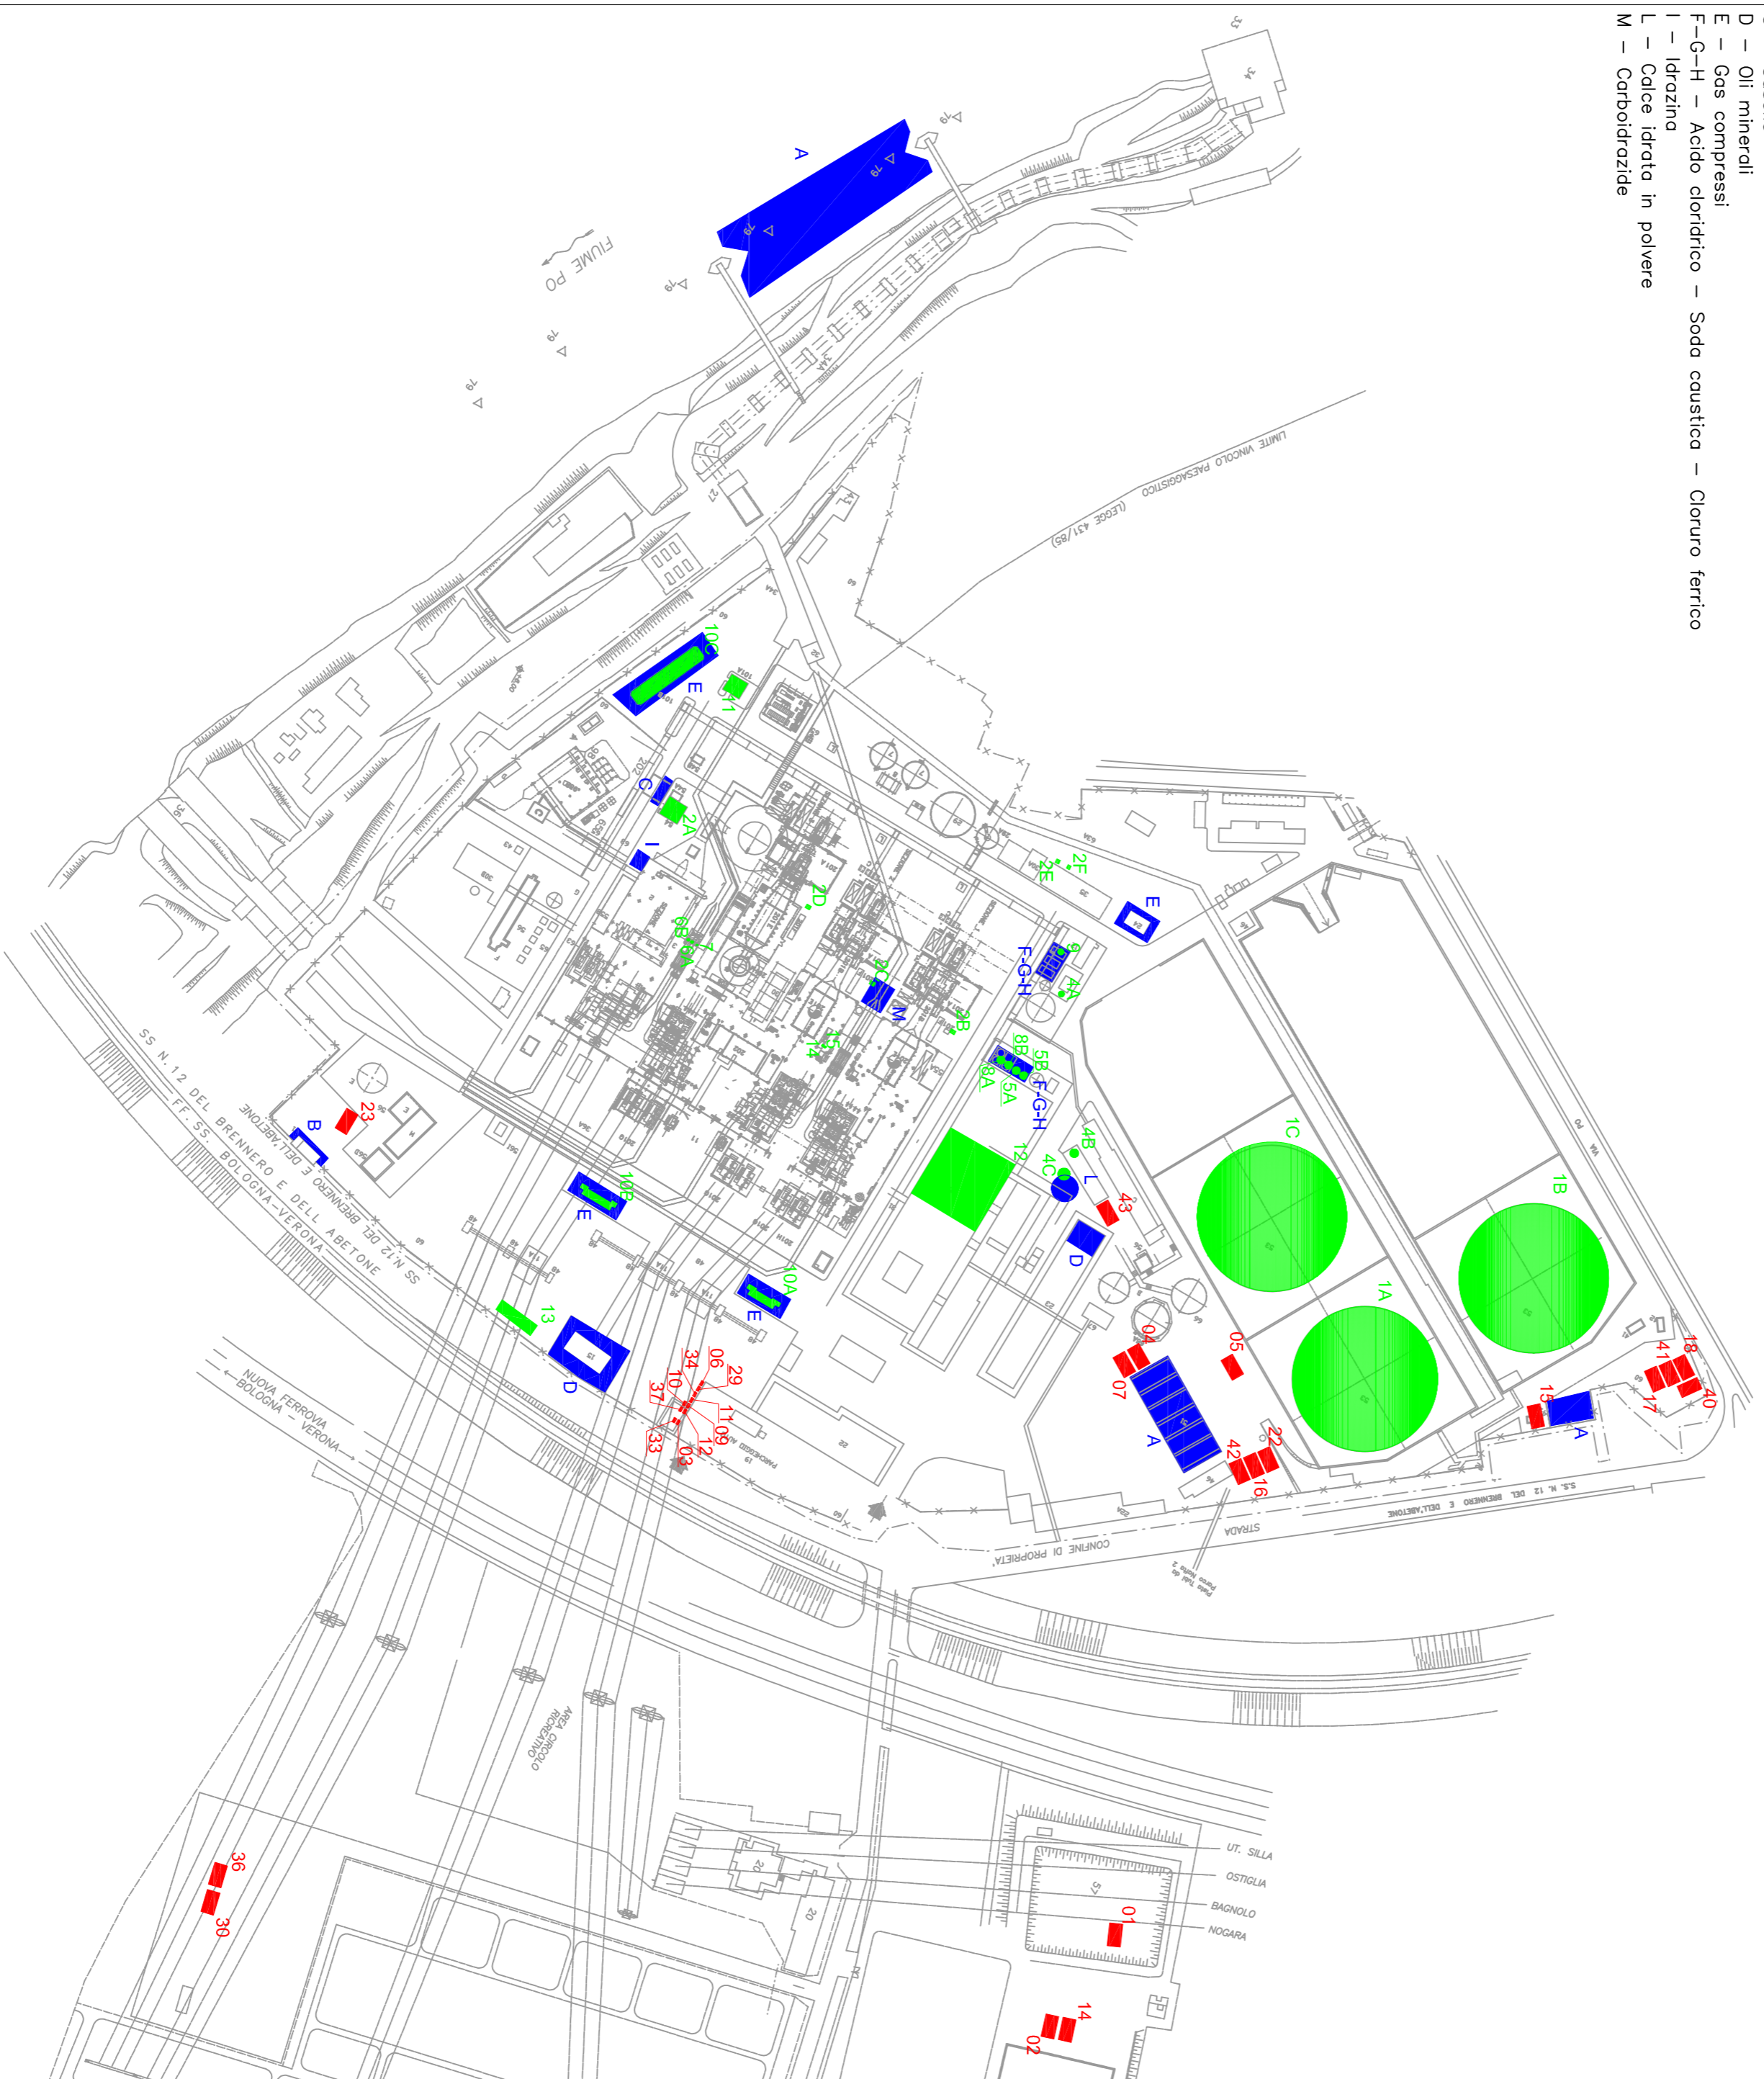

Scala 1:2500

Area Centrale

AREE DI STOCCAGGIO MATERIE PRIME

- 1 – Serbatoi stoccaggio olio combustibile
- 2 – Serbatoio gasolio
- 4 – Serbatoio idrossido di calcio
- 5 – Serbatoio acido cloridrico
- 6 – Serbatoio idrogeno diluito
- 7 – Serbatoio idrogeno concentrato
- 8 – Serbatoio soda caustica
- 9 – Serbatoio cloruro ferrico
- 10 – Fosse bombole idrogeno
- 11 – Fosse CO2
- 12 – Edificio Magazzino – Resino e Polietilene
- 13 – Zona stoccaggio oli
- 14 – Serbatoio carbonio
- 15 – Serbatoio ammoniaca

AREE DI STOCCAGGIO MATERIE PRIME

- 2 – Serbatoi gasolio



Scala 1:2000

Area Borgo San Giovanni

AREE DI STOCCAGGIO MATERIE PRIME

Coordinate geografiche UTM		
Punto	metri Est	metri Nord
1A	668.482	4.992.120
1B	668.434	4.992.196
1C	668.407	4.992.079
2A	668.220	4.991.803
2B	668.220	4.991.932
2C	668.301	4.991.895
2D	668.265	4.991.865
2E	668.245	4.991.979
2F	668.248	4.991.985
2G	669.430	4.991.952
2H	669.453	4.991.963
2I	669.447	4.991.696
2L	669.440	4.991.964
2M	669.434	4.991.964
4A	668.305	4.991.982
4B	668.378	4.991.987
4C	668.388	4.991.983
5A	668.341	4.991.961
5B	668.343	4.991.964
6A	668.282	4.991.812
6B	668.281	4.991.810
7	668.283	4.991.814
8A	668.336	4.991.954
8B	668.338	4.991.957
9	668.286	4.991.981
10A	668.445	4.991.844
10B	668.399	4.991.768
10C	668.159	4.991.801
11	668.164	4.991.832
12	668.391	4.991.938
13	668.454	4.991.731
14	668.329	4.991.872
15	668.330	4.991.873

DEPOSITI RIFIUTI

Coordinate geografiche UTM		
Punto	metri Est	metri Nord
01	668.738	4.992.007
02	668.779	4.991.976
03	668.502	4.991.806
04	668.472	4.992.017
05	668.477	4.992.050
06	668.484	4.991.817
07	668.475	4.992.011
09	668.495	4.991.810
10	668.494	4.991.809
11	668.492	4.991.812
12	668.497	4.991.809
14	668.781	4.991.984
15	668.499	4.992.199
16	668.522	4.992.069
17	668.482	4.992.254
18	668.477	4.992.268
22	668.519	4.992.077
23	668.364	4.991.653
29	668.487	4.991.815
30	668.722	4.991.591
34	668.501	4.991.804
36	668.489	4.991.813
37	668.710	4.991.594
40	668.496	4.991.807
41	668.479	4.992.261
42	668.524	4.992.063
43	668.406	4.992.003

22/03/2011 0

Prima emissione

Descrizione:

PP Autore: AT Controllo:

ENVIRON

ENVIRON Italy S.r.l.

an ENVIRON Holding Company

Via Vincenzo Lancetti, 43
20158 Milano
+39 02 0063091 Tel.
+39 02 00630900 Fax

Via Mentore Moggioli, 50
00143 Roma
+39 06 4521440 Tel.
+39 06 45214499 Fax

CLIENTE:

e.ON

SITO: Centrale di Ostiglia

ALLEGATO: B22

Planimetria attuale delle aree di stoccaggio rifiuti e materie prime

Progetto: IT1000426

Cartella: 1