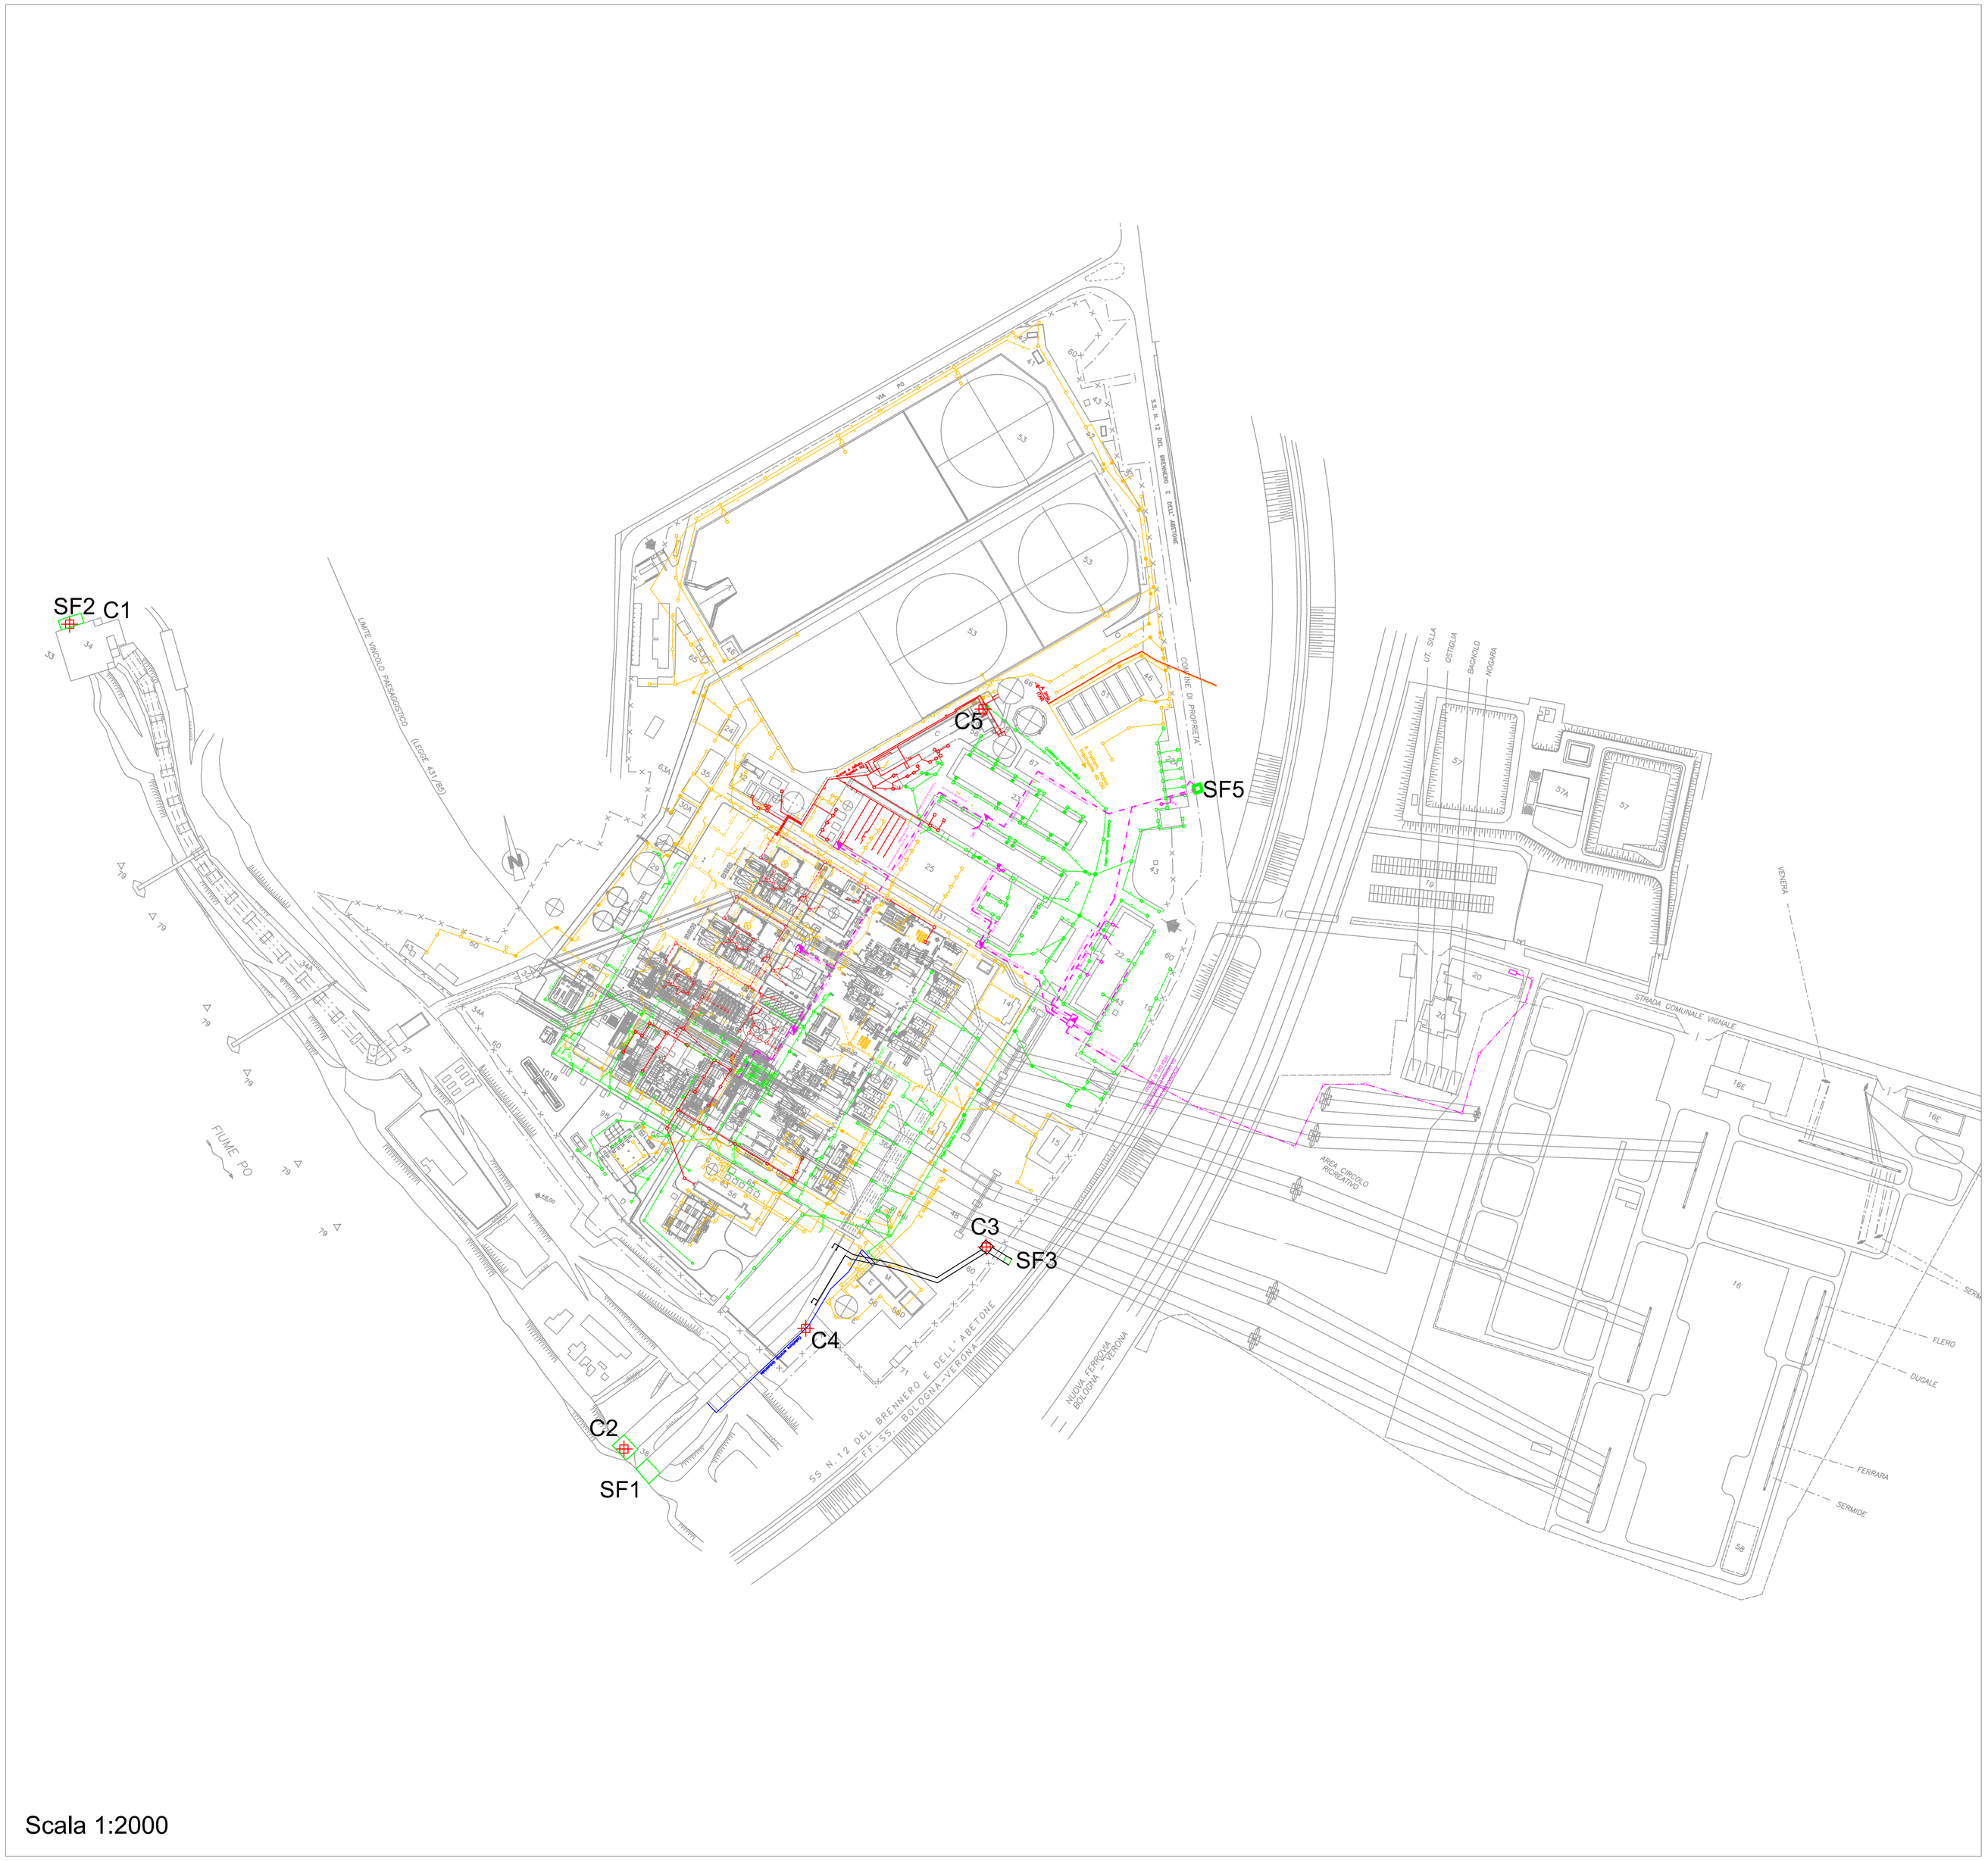

Scala 1:2000

LEGENDA

- SISTEMA DELLE ACQUE METEORICHE
- SISTEMA DELLE ACQUE INQUINABILI DA OLI
- SISTEMA DELLE ACQUE ALCALINE E ACIDE
- SISTEMA DELLE ACQUE SANITARIE
- SISTEMA DELLE ACQUE TRATTATE
- PUNTI DI CAMPIONAMENTO
- PUNTI DI SCARICO
- PUNTI DI POMPAGGIO ACQUE SANITARIE
- PUNTI DI SCARICO E/O INTERCETTAZIONE ACQUE ACIDE E/O ALCALINE
- ACQUE INQUINABILI DA OLI

Coordinate geografiche UTM		
Punto	metri Est	metri Nord
SF1	668.224	4.991.564
SF2	667.873	4.992.082
SF3	668.449	4.991.688
SF5	668.433	4.992.255
C1	667.873	4.992.082
C2	668.209	4.991.578
C3	668.428	4.991.701
C4	668.319	4.991.652
C5	668.427	4.992.029

Data:	Revisione:	Descrizione:	Autore:	Controllo:
22/03/2011	0	Prima emissione	TDM	ATO

ENVIRON
ENVIRON Italy S.r.l.
an ENVIRON Holding Company

☐ Via Vincenzo Lancetti, 43
20158 Milano
+39 02 0063091 Tel.
+39 02 00630900 Fax

☒ Via Mentore Maggini, 50
00143 Roma
+39 06 4521440 Tel.
+39 06 45214499 Fax

CLIENTE: e·on

SITO: Centrale di Ostiglia

ALLEGATO C10

Nuova planimetria delle reti fognarie

Progetto: IT1000426