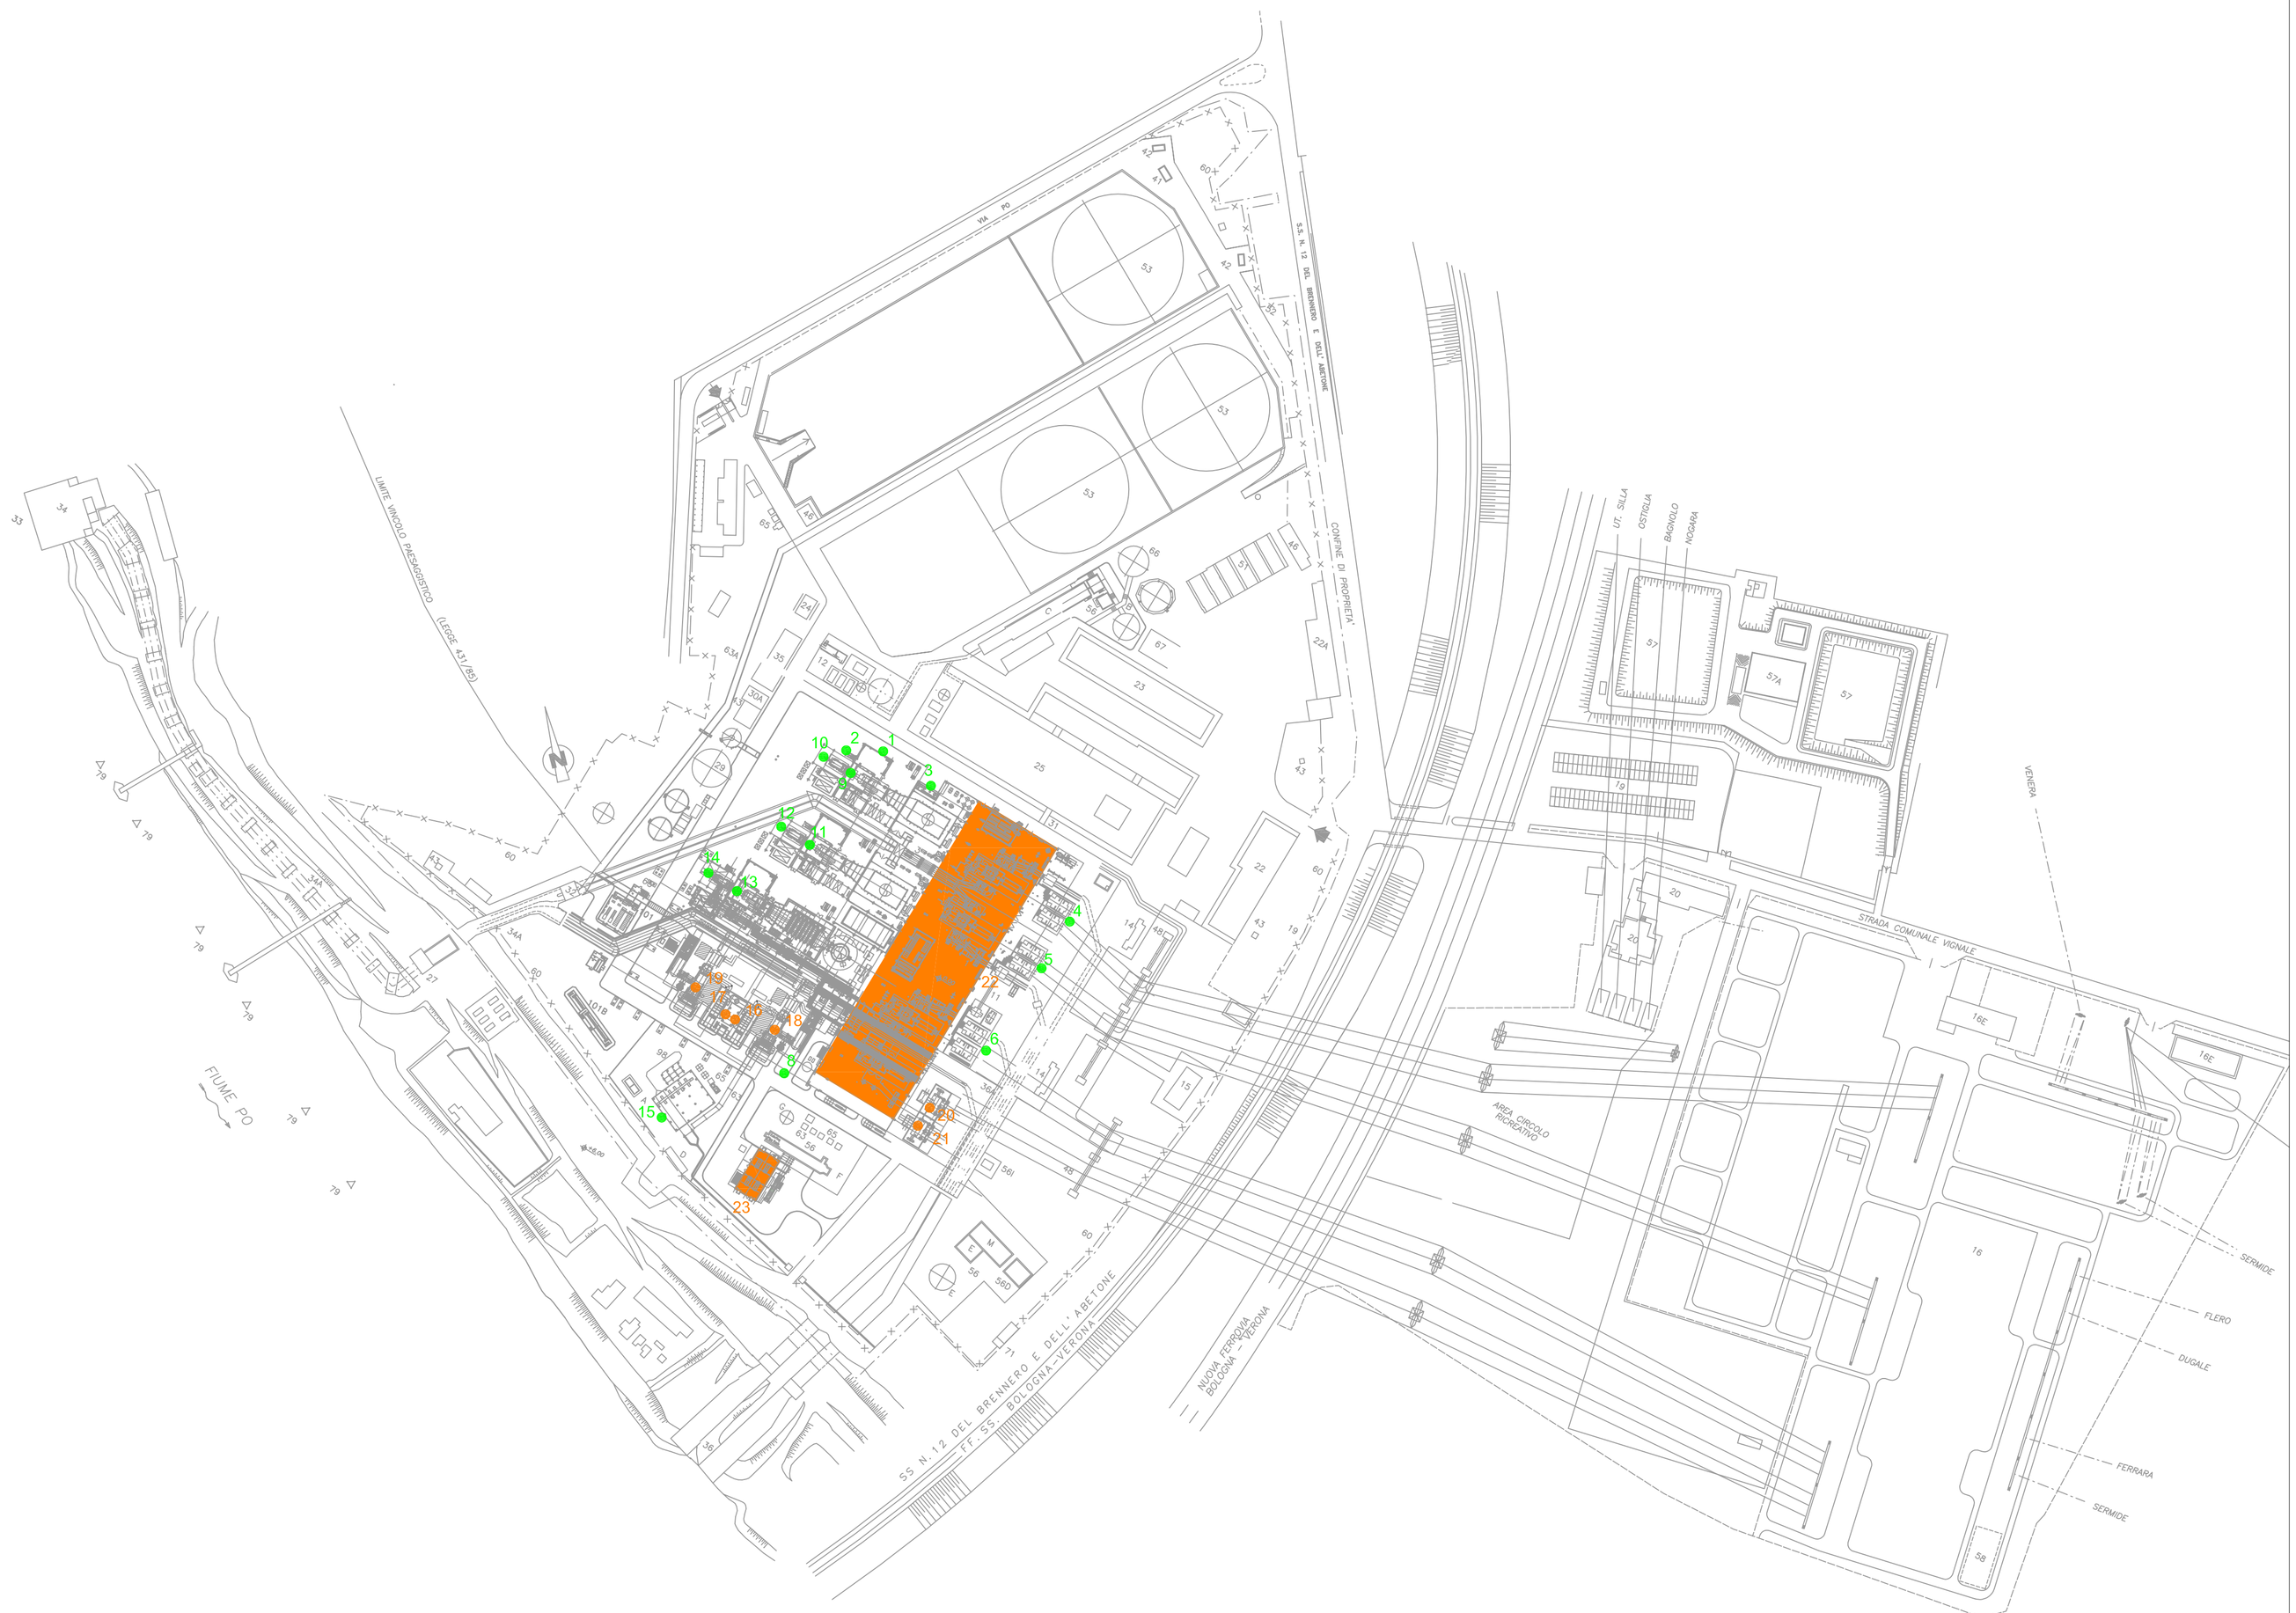

Scala 1:2000

LEGENDA

Sorgenti di rumore esistenti

1 - NE1: Superficie laterale TG1
2 - NE2: Superficie laterale alternatore TG1
3 - NE3:Superficie laterale GVR1
4 - SE1: Trafo OS1
5 - SE2: Trafo OS2
6 - SE3: Trafo OS3
9 - NO1: Superficie Aspirazione TG1
10 - NO2: Superficie frontale alternatore TG1
11 - NO3 Superficie Aspirazione TG2
12 - NO4: Superficie frontale alternatore TG2
13 - NO5: Superficie Aspirazione TG3
14 - NO6: Superficie frontale alternatore TG3
15 - ST1: Superficie verso argine Po

Nuove sorgenti di rumore

16 - Camino TGG
17 - Camino TGH
18 - Turbina TGG
19 - Turbina TGH
20 - Trasformatore TGG
21 - Trasformatore TGH
22 - Edificio principale sala macchine
23 - Nuova stazione di compressione gas

Sorgenti di rumore esistenti

Coordinate geografiche UTM		
Punto	metri Est	metri Nord
1	668.313	4.991.941
2	668.294	4.991.941
3	668.338	4.991.923
4	668.411	4.991.851
5	668.396	4.991.827
6	668.367	4.991.784
9	668.296	4.991.929
10	668.282	4.991.938
11	668.275	4.991.891
12	668.260	4.991.901
13	668.236	4.991.867
14	668.221	4.991.877
15	668.197	4.991.749

Nuove sorgenti di rumore

Coordinate geografiche UTM		
Punto	metri Est	metri Nord
16	668.236	4.991.800
17	668.231	4.991.803
18	668.257	4.991.795
19	668.215	4.991.817
20	668.338	4.991.754
21	668.331	4.991.745
22	668.341	4.991.827
23	668.247	4.991.718

Data:	Revisione:	Descrizione:	Autore:	Controllo:
02/02/2011	00	Prima emissione	TDM	ATO

ENVIRON
ENVIRON Italy S.r.l.
an ENVIRON Holding Company

☐ Via Vincenzo Lancetti, 43
20158 Milano
+39 02 00630911 Tel.
+39 02 00630900 Fax

☒ Via Mentore Maggini, 50
00143 Roma
+39 06 45214440 Tel.
+39 06 45214499 Fax

CLIENTE: e·on

SITO: Centrale di Ostiglia

ALLEGATO: C12

Nuova planimetria delle sorgenti di rumore

Progetto: IT1000426