Allegato C7 - SCHEMA A BLOCCHI ALLA CAPACITA' PRODUTTIVA (*)

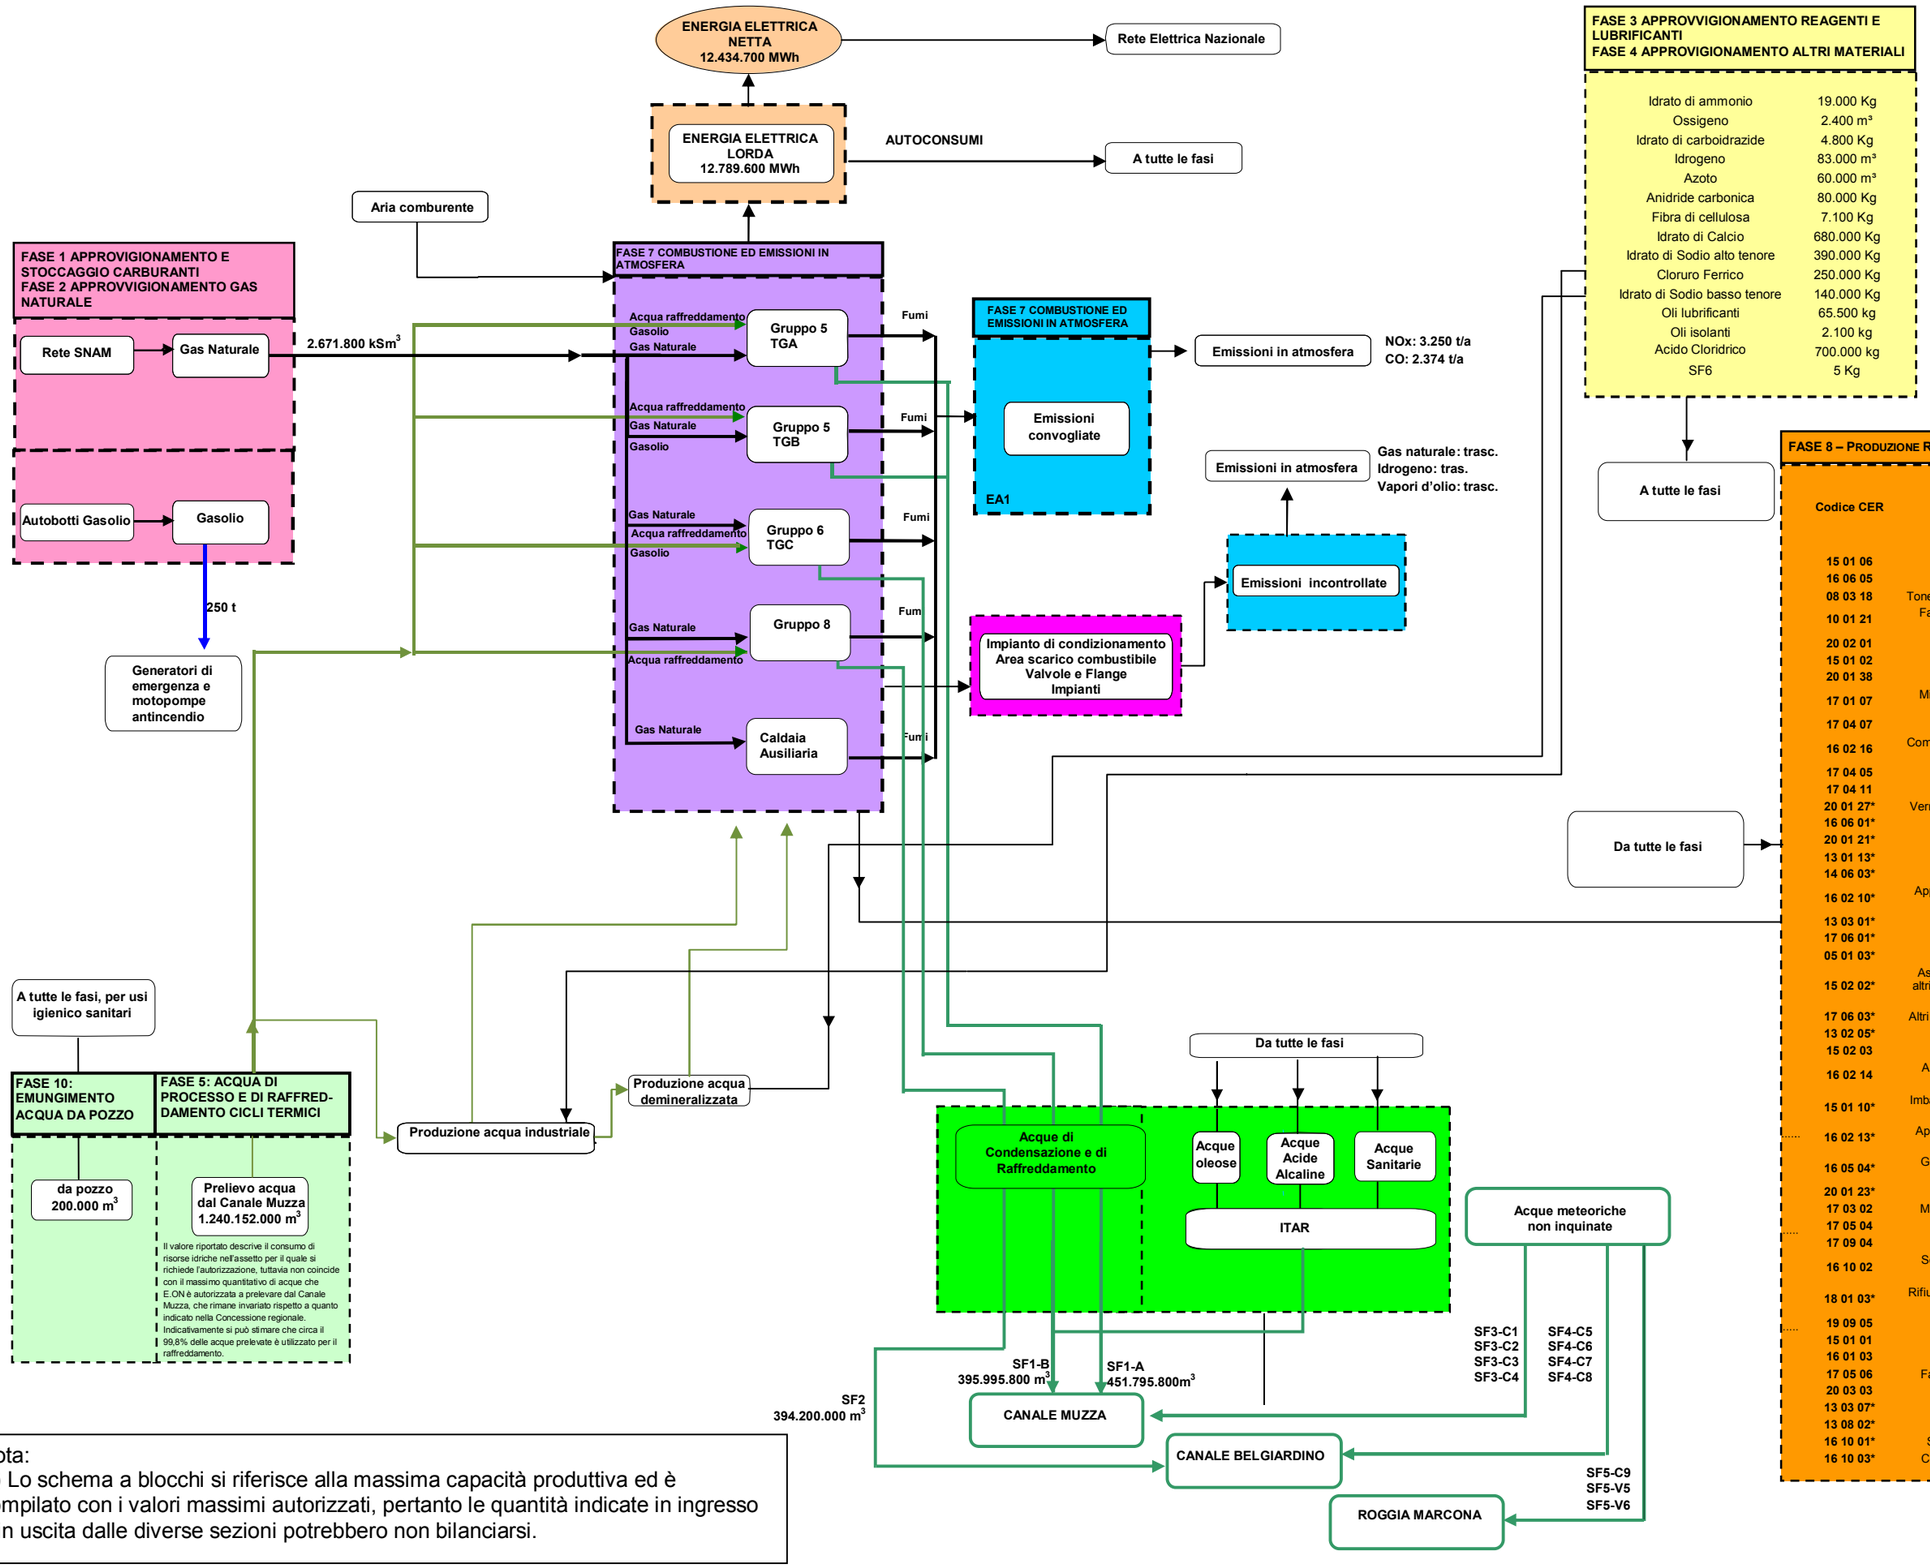

FASE 8 – PRODUZIONE RIFIUTI

Codice CER	Descrizione	Quantità annua prodotta (kg)
15 01 06	Imballaggi in materiali misti	10.000
16 06 05	Altre batterie ed accumulatori	500
08 03 18	Toner per stampa esauriti diversi da quelli di cui alla voce 08 03 17	100
10 01 21	Fanghi prodotti dal trattamento in loco degli effluenti diversi da quelli di cui alla voce 100120	200.000
20 02 01	Rifiuti biodegradabili	20.000
15 01 02	Imballaggi in plastica	1.000
20 01 38	Legno, diverso da quello di cui alla voce 20 01 37	4.500
17 01 07	Miscugli o scorie di cemento, mattoni, mattonelle e ceramiche, diverse da quelle di cui alla voce 17 01 06	100.000
17 04 07	Metalli misti	5.000
16 02 16	Componenti rimossi da apparecchiature fuori uso diverse da quelle di cui alla voce 16 02 15	10.000
17 04 05	Ferro e acciaio	200.000
17 04 11	Cavi diversi da quelli di cui alla voce 17 04 10	10.000
20 01 27*	Vernici, inchiostri, adesivi e resine contenenti sostanze pericolose	200
16 06 01*	Batterie al piombo	1.000
20 01 21*	Tubi fluorescenti ed altri rifiuti contenenti mercurio	1.000
13 01 13*	Altri oli per circuiti idraulici	500
14 06 03*	Altri solventi e miscele di solventi	1.000
16 02 10*	Apparecchiature fuori uso contenenti PCB o da essi contaminati diverse da quelle di cui alla voce 160209	1.000
13 03 01*	Oli isolanti e termoconduttori o contenenti PCB	500
17 06 01*	Materiali isolanti contenenti amianto	10.000
05 01 03*	Morchie depositate sul fondo dei serbatoi	2.000
15 02 02*	Assorbenti, materiali filtranti (inclusi filtri dell'olio non specificati altrimenti), stracci e indumenti protettivi, contaminati da sostanze pericolose	15.000
17 06 03*	Altri materiali isolanti contenenti o costituiti da sostanze pericolose	5.000
13 02 05*	Scarti olio minerale per motori e ingranaggi	20.000
15 02 03	Assorbenti, stracci e simili	1.500
16 02 14	Apparecchiature fuori uso diverse da quelle di cui alle voci da 16 02 09 a 16 02 12	1.500
15 01 10*	Imballaggi contenenti residui di sostanze pericolose o contaminati da tali sostanze	300
16 02 13*	Apparecchiature fuori uso con componenti pericolose diversi da quelli di cui alla voce 16 02 09 e 16 02 12	150
16 05 04*	Gas in contenitori a pressione(compresi gli Halon), contenenti sostanze pericolose	30
20 01 23*	Apparecchiature fuori uso contenenti clorofuorocarburi	200
17 03 02	Miscele bituminose diverse da quelle di cui alla voce 17 03 01	150.000
17 05 04	Terra e rocce, diverse da quelle di cui alla voce 17 05 03	7.500
17 09 04	Rifiuti misti dall'attività di demolizione e costruzione	80.000
16 10 02	Soluzioni acquose di scarto, diverse da quelle di cui alla voce 16 10 01	100.000
18 01 03*	Rifiuti che devono essere raccolti e smaltiti applicando precauzioni particolari per evitare infezioni	25
19 09 05	Resine a scambio ionico saturate o esaurite	150
15 01 01	Imballaggi carta e cartone	1.500
16 01 03	Pneumatici fuori uso	150
17 05 06	Fanghi di dragaggio, diversi da quelli di cui alla voce 17 05 05	100.000
20 03 03	Residui della pulizia delle strade	30.000
13 03 07*	Oli minerali isolanti e termoconduttori non clorurati	40.000
13 08 02*	Altre emulsioni	1.000
16 10 01*	Soluzioni acquose di scarto contenenti sostanze pericolose	25.000
16 10 03*	Concentrati acquosi di scarto, contenenti sostanze pericolose	6.000

Nota:
(*) Lo schema a blocchi si riferisce alla massima capacità produttiva ed è compilato con i valori massimi autorizzati, pertanto le quantità indicate in ingresso e in uscita dalle diverse sezioni potrebbero non bilanciarsi.