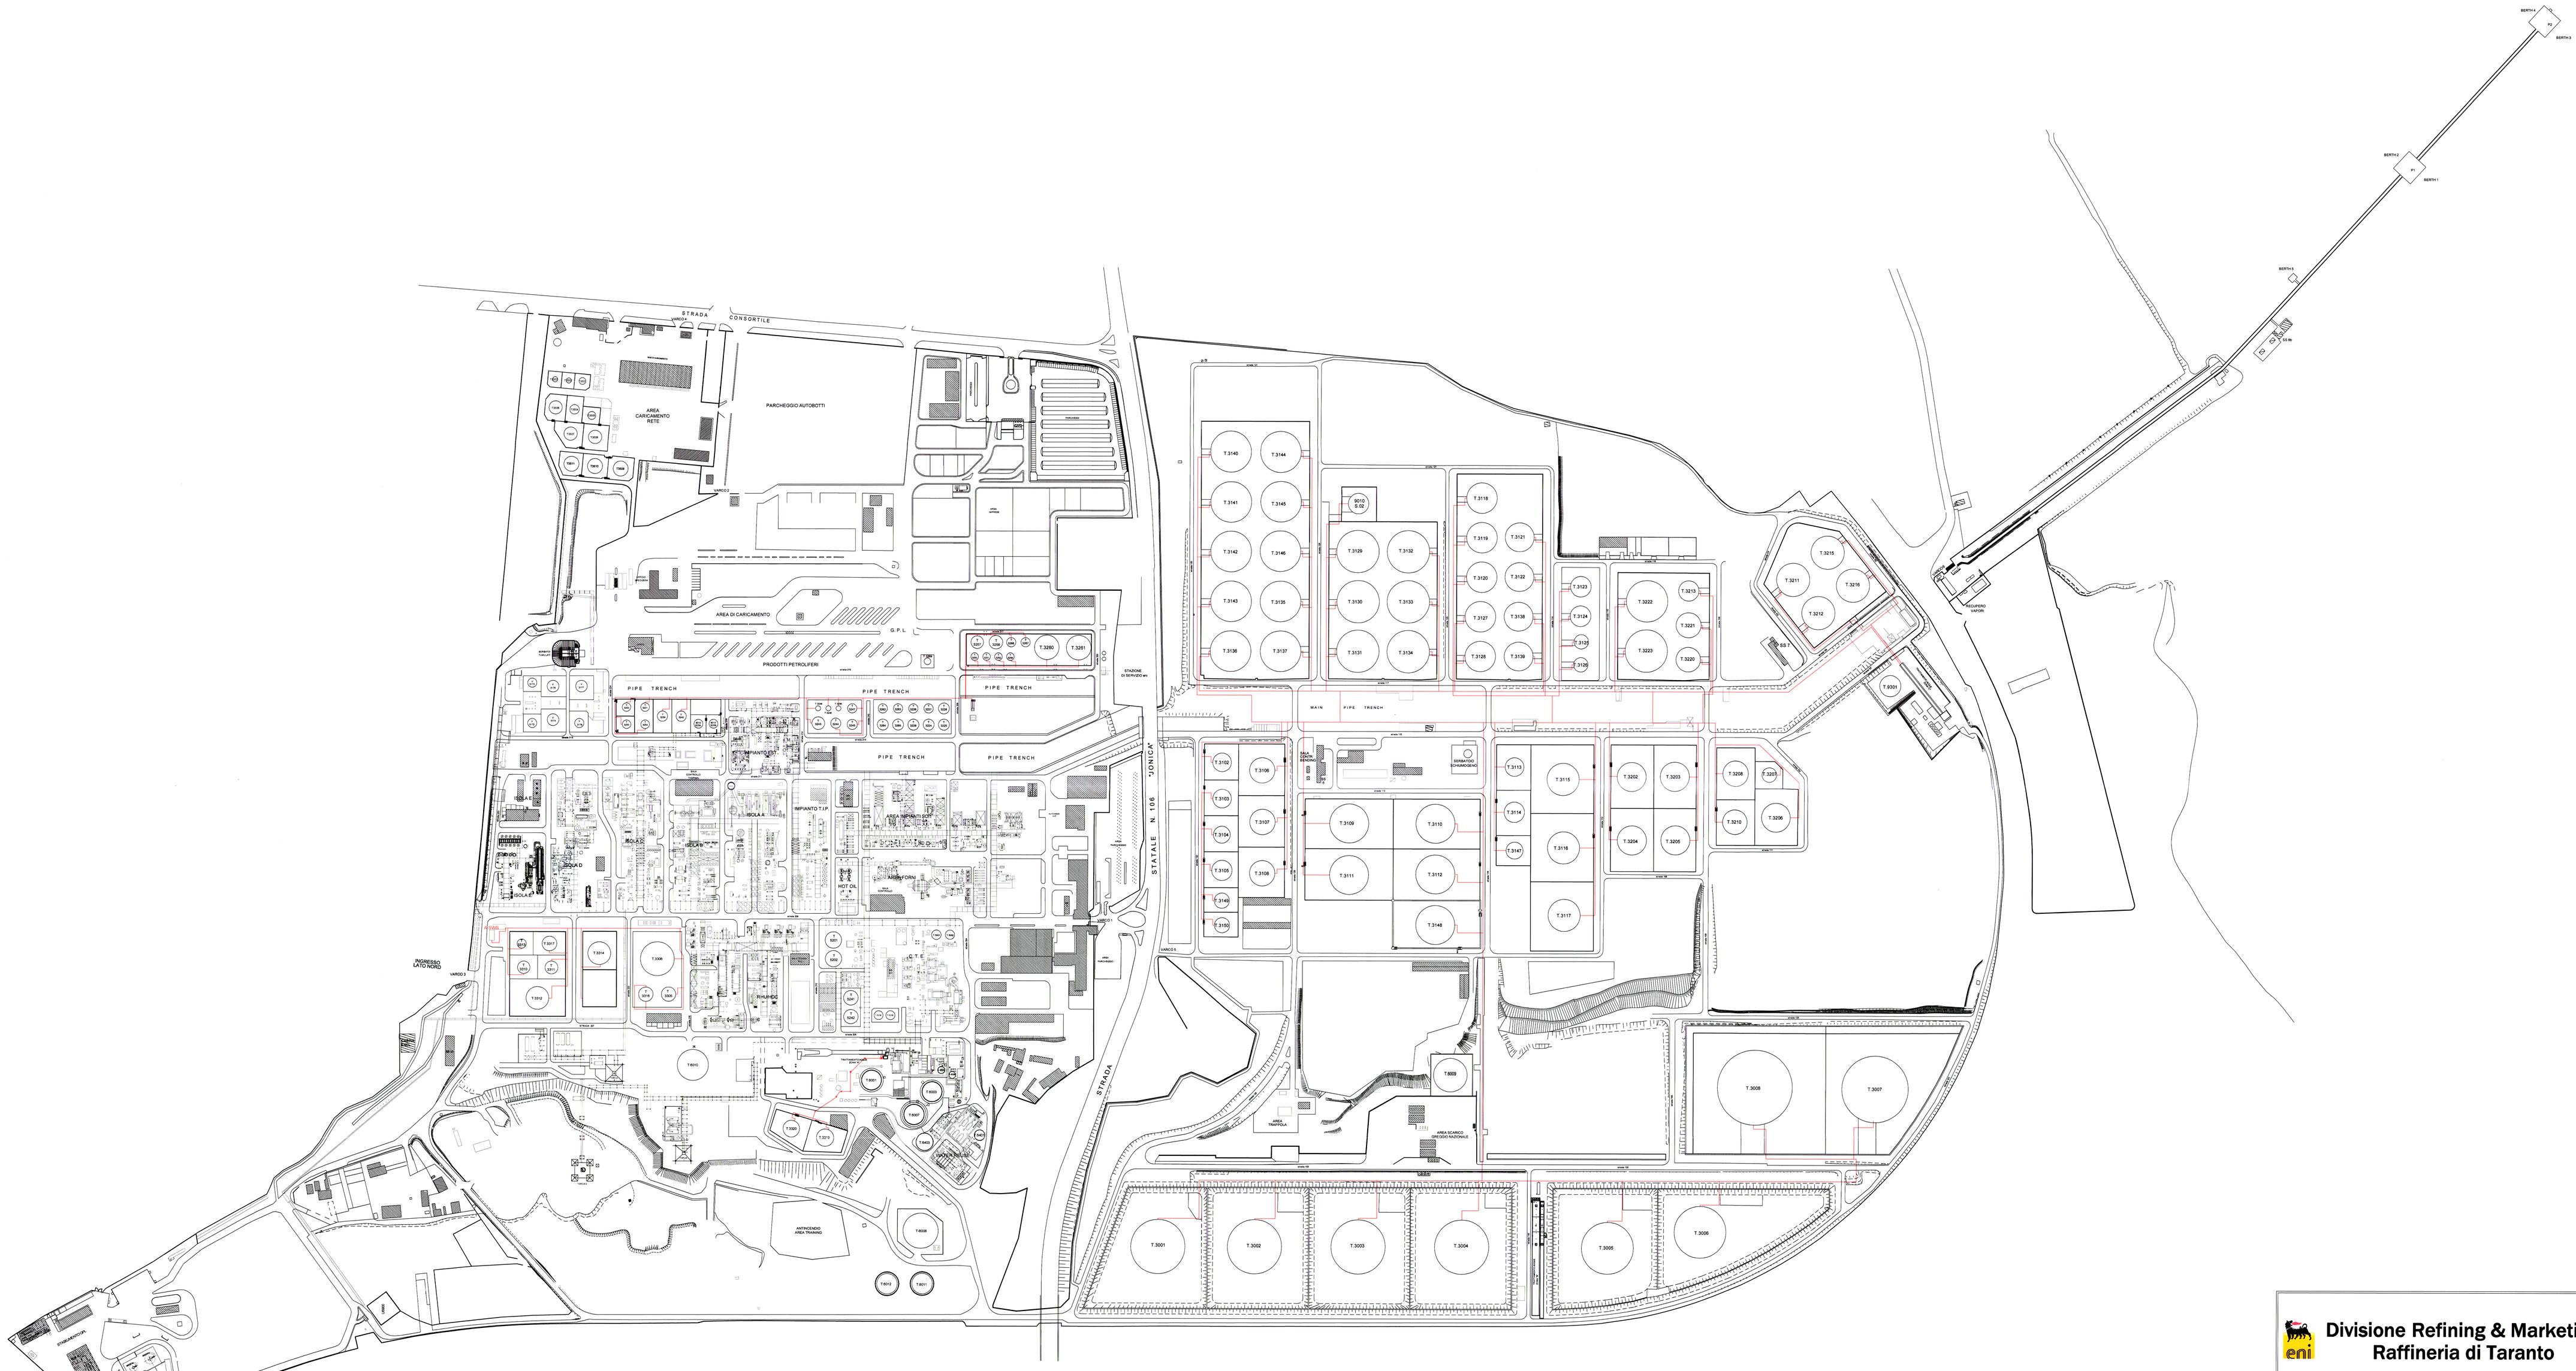

Divisione Refining & Marketing
Raffineria di Taranto

Oggetto:

PLANIMETRIA GENERALE RAFFINERIA DI TARANTO

Titolo:

RETE DRENAGGI DEI SERBATOI DI STOCCAGGIO

Data:

Ottobre 2013

1:2.000