






LEGENDA

-  AREA DI PROPRIETA' TERMICA CELANO S.P.A.
-  PUNTI DI EMISSIONE IN ATMOSFERA - STATO ATTUALE
-  PUNTI DI EMISSIONE IN ATMOSFERA - STATO FUTURO

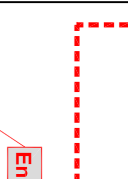

NUOVA STRADA PROVINCIALE

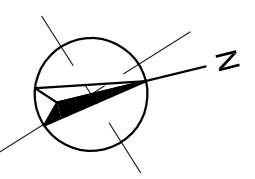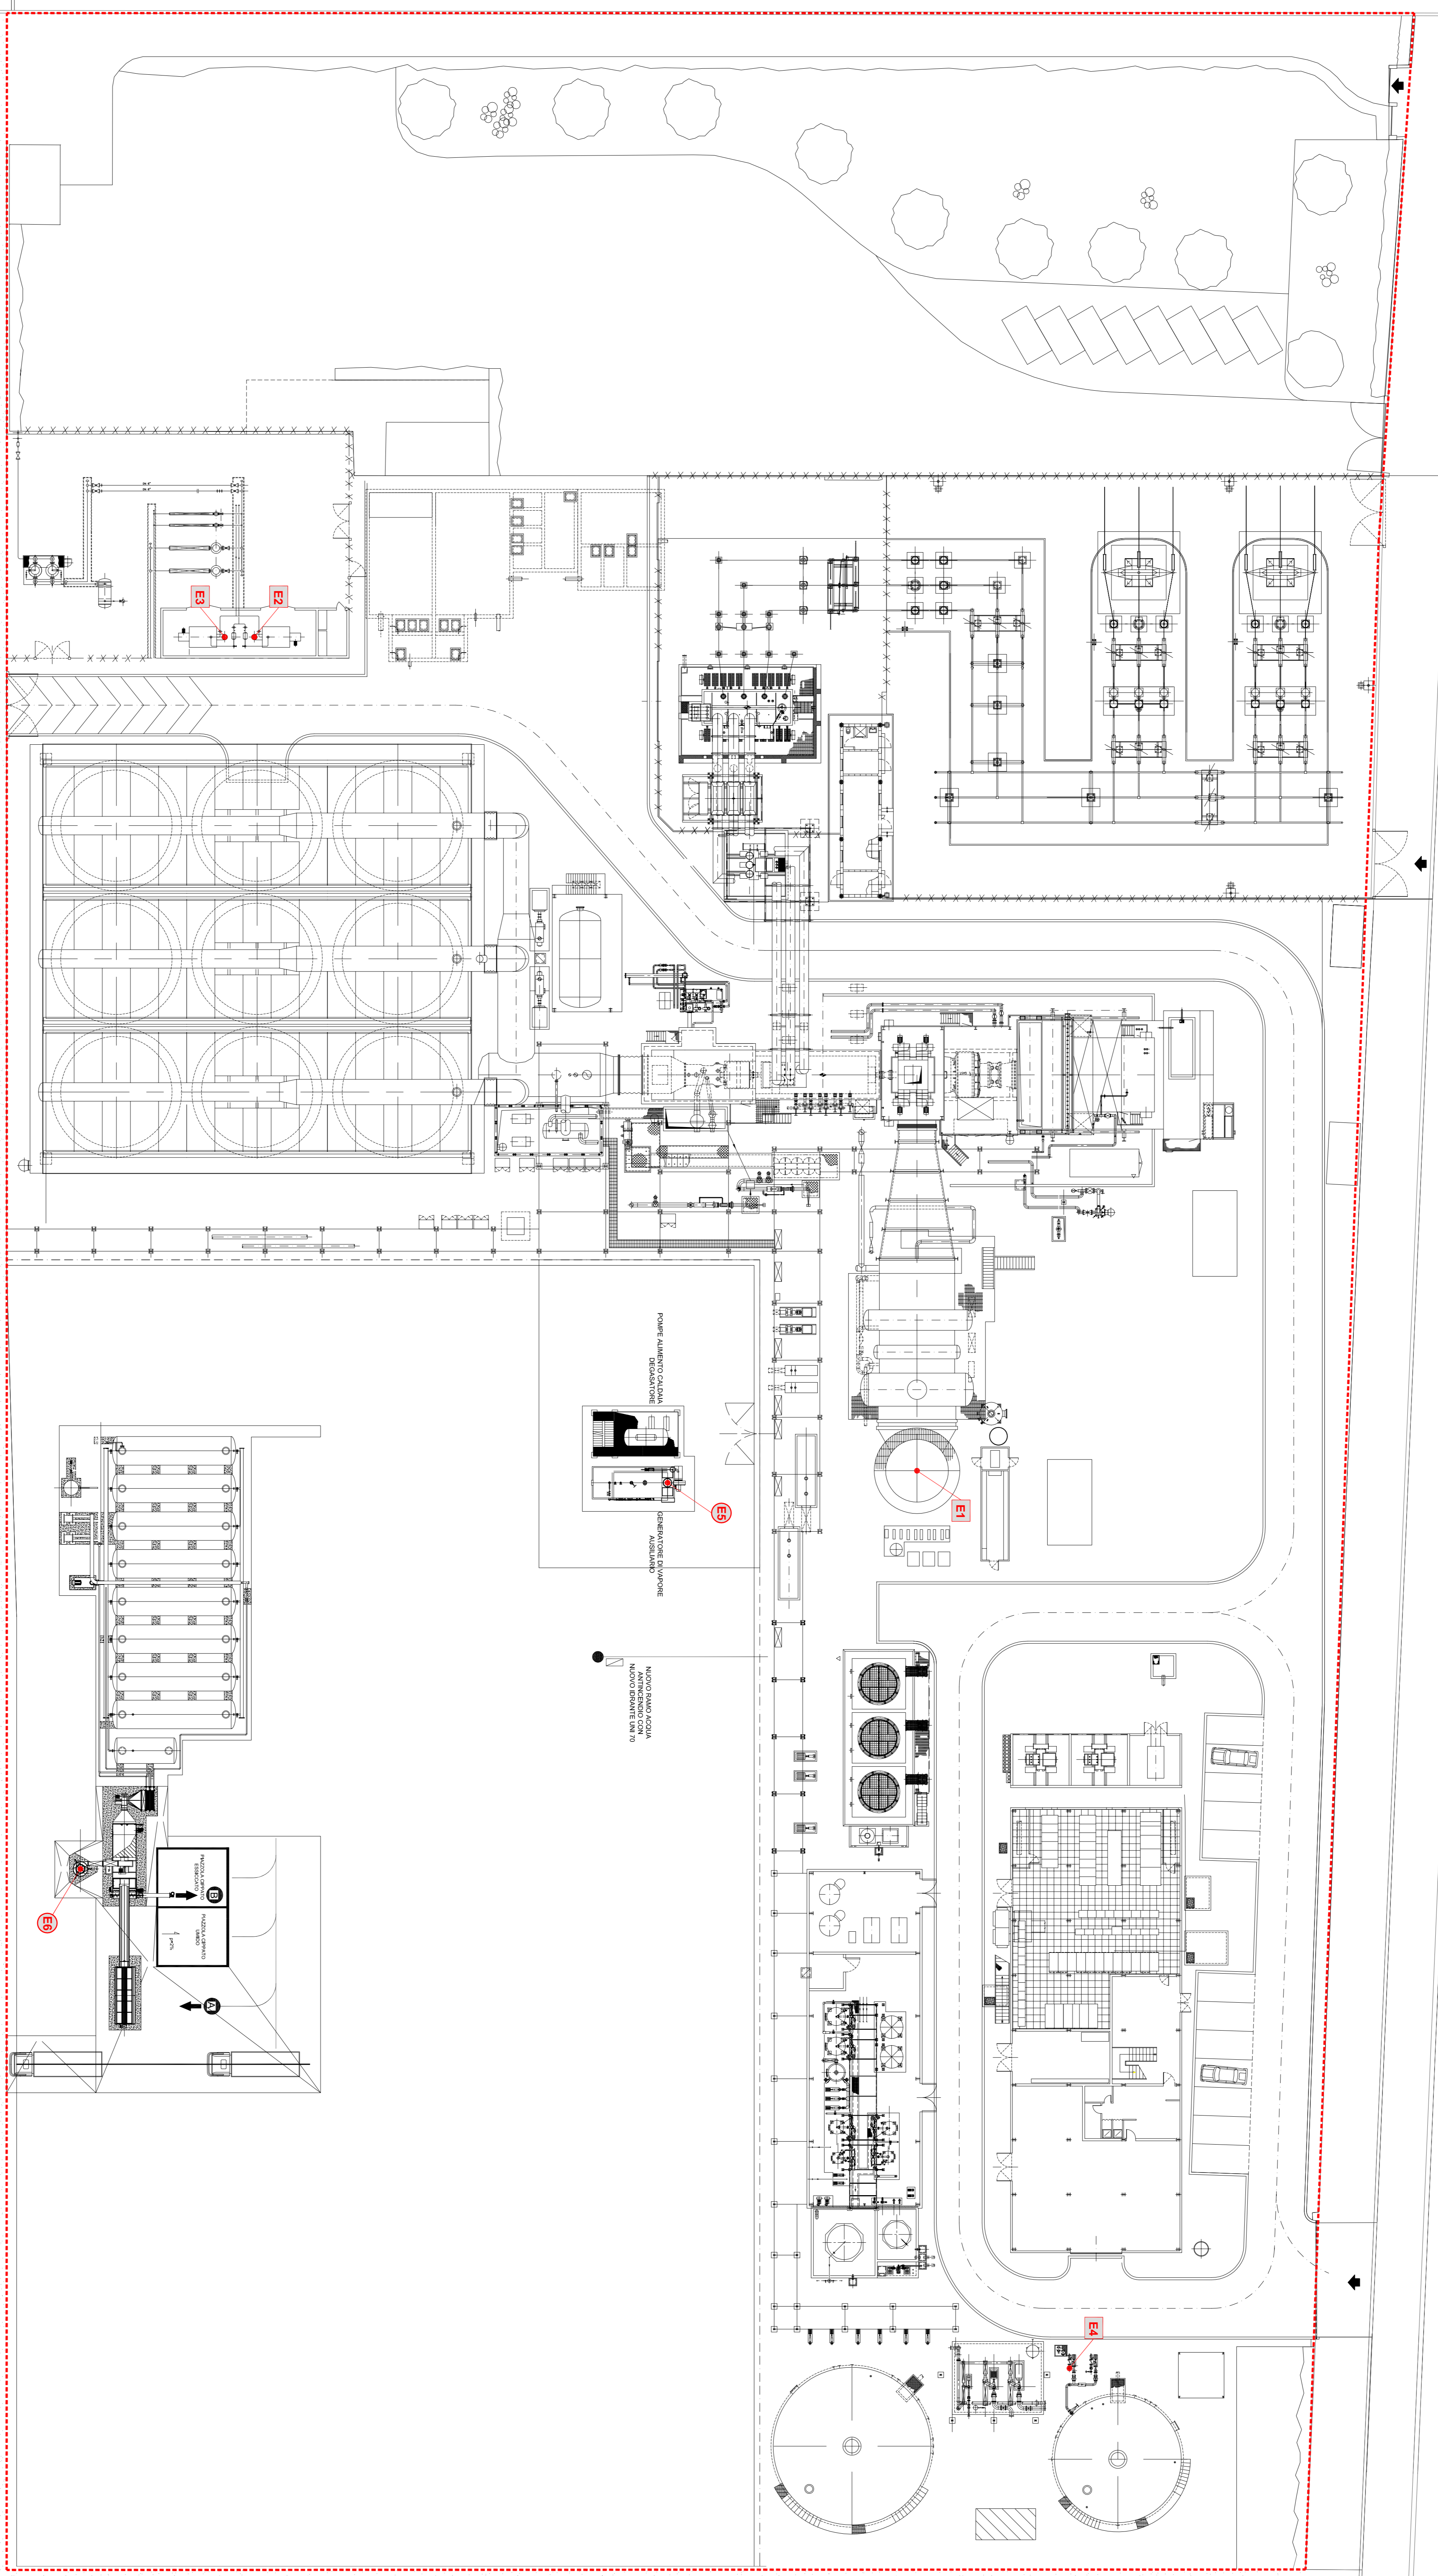

0	14/05/2012	PRIMA EMISSIONE	STEAM	COMPLETATO	PROVVISORIO
<p>CLIENTE/PROGETTISTA: <b>TERMICA CELANO S.p.A.</b>  <b>ISTANZE DI AIA - Centrale Termoelettrica di Celano (AQ)</b></p>					
<p>PRODOTTORE: <b>TERMICA CELANO S.p.A.</b></p>					

**PRODOTTORE:**  
**Planimetria Modificata dello Stabilimento con Individuazione dei Punti di Emissione in Atmosfera**

CONFEZIONE:	FORMATO:	SCALA:	CONTENITORI:	REVISIONI:	DATA:
A0	1:250	C9	0	1/1	