


PARTICOLARE "1"
 AREA DOVE VERRA' COSTRUITA LA NUOVA VASCA DI RACCOLTA ACQUE INDUSTRIALI. PER I PARTICOLARI DELLA VASCA SI VEDA DETTAGLIO IN BASSO.



PARTICOLARE "2"

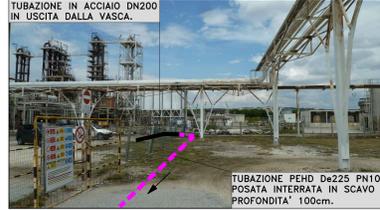

PARTICOLARE "4"



PARTICOLARE "5"



PARTICOLARE "6"



PARTICOLARE "7"



PARTICOLARE "8"



PARTICOLARE "9"



PARTICOLARE "10"



PARTICOLARE "11"



PARTICOLARE "12"



PARTICOLARE "13"



PARTICOLARE "14"








PARTICOLARE "15"



PARTICOLARE "16"



PARTICOLARE "17"

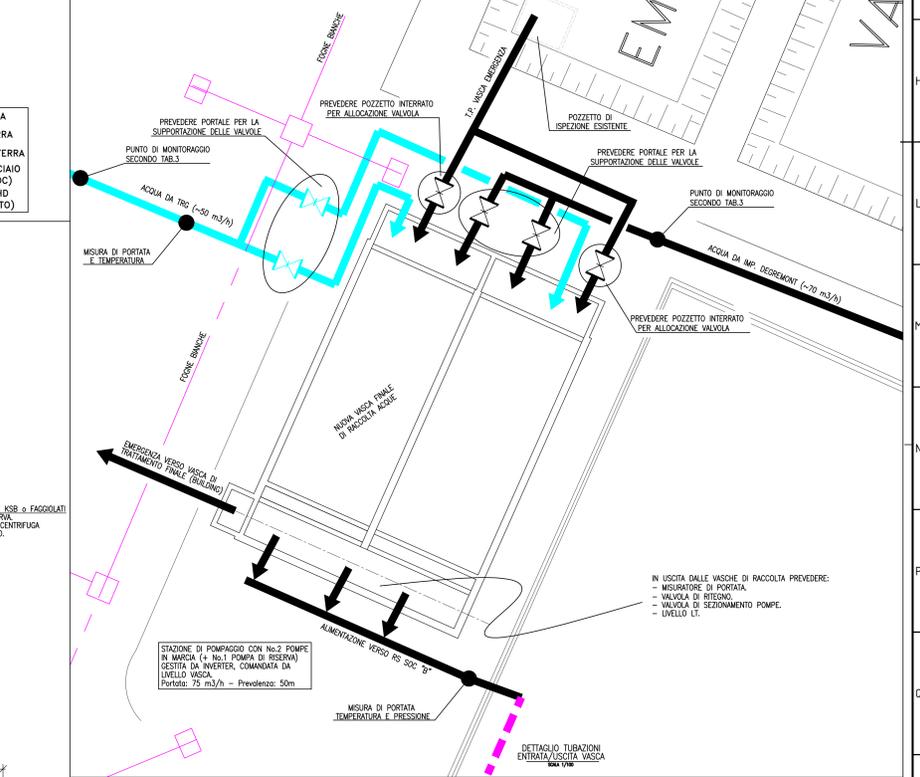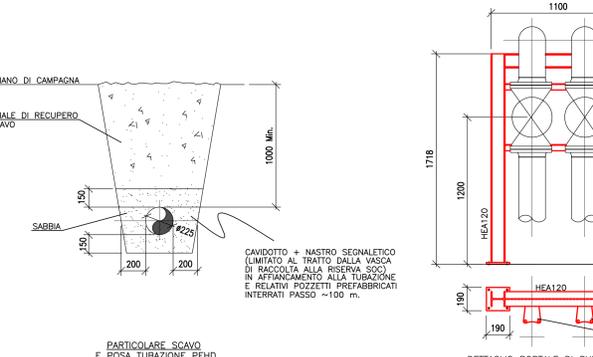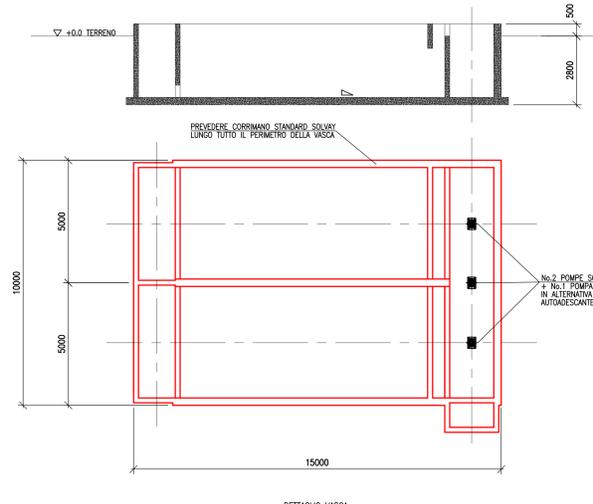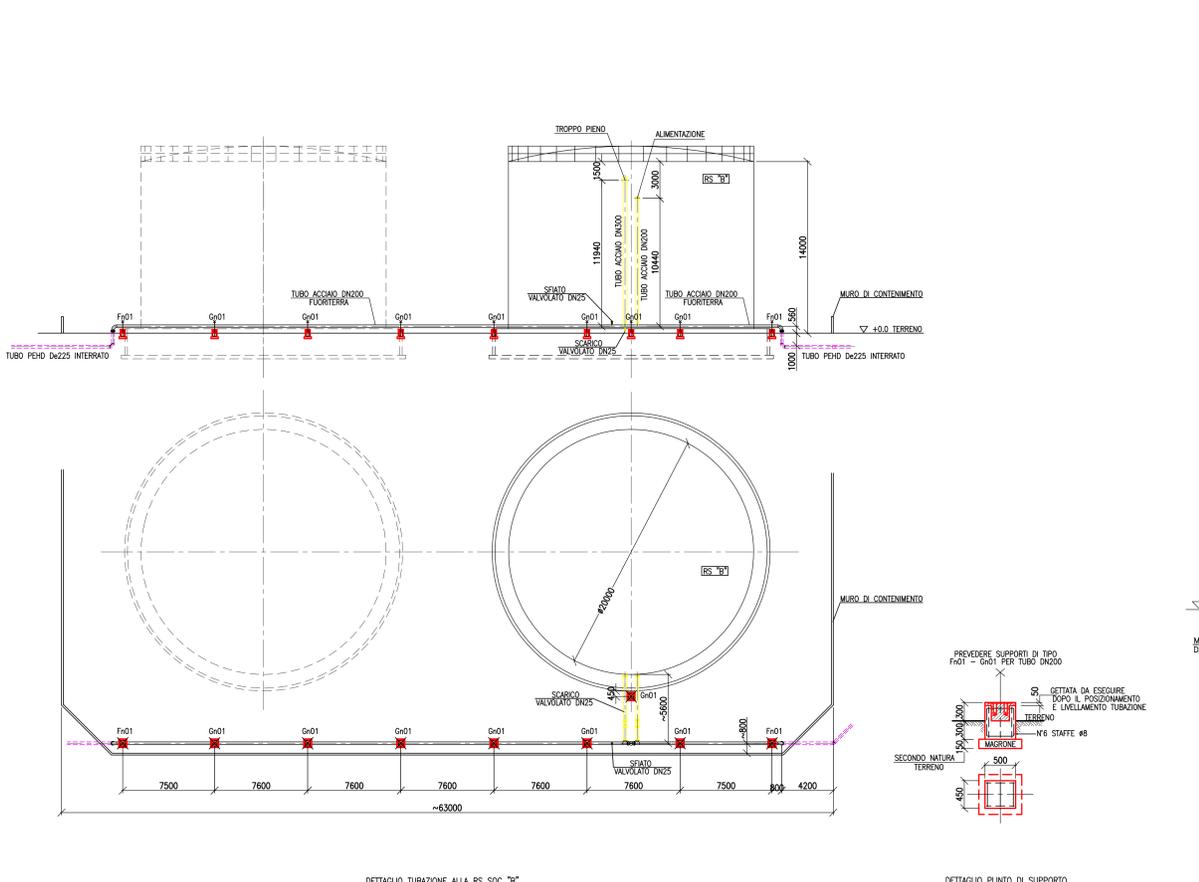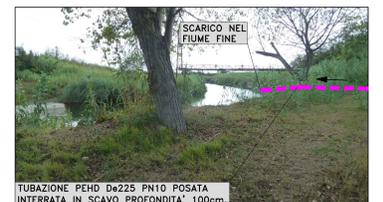

REV.	DATA	DESCRIZIONE	PROGETTO / PROIECT	PREPARATO	CONTROLLATO	APPROVATO
01			INEOS			
CLIENTE / CUSTOMER			TUBAZIONE PER ACQUA INDUSTRIALE			
REV. 00 - EMISSIONE / REV. 00 - ISSUED			NOME FILE / FILE NAME			
DPP 436 INS 012 002			FORMATO / FORMAT			
A0			SCALA / SCALE			
1:200			TAVOLA / SHEET			
11/09/2012			1			
TITOLO / TITLE			IMPIANTO FINALIZZATO ALL'INVIO DELLO SCARICO FINALE DI INEOS MANUFACTURING ITALIA S.p.A. DIRETTAMENTE IN ACQUE SUPERFICIALI			
			DETTAGLI E PARTICOLARI			
SINTECNICA			DPP436INS012002			