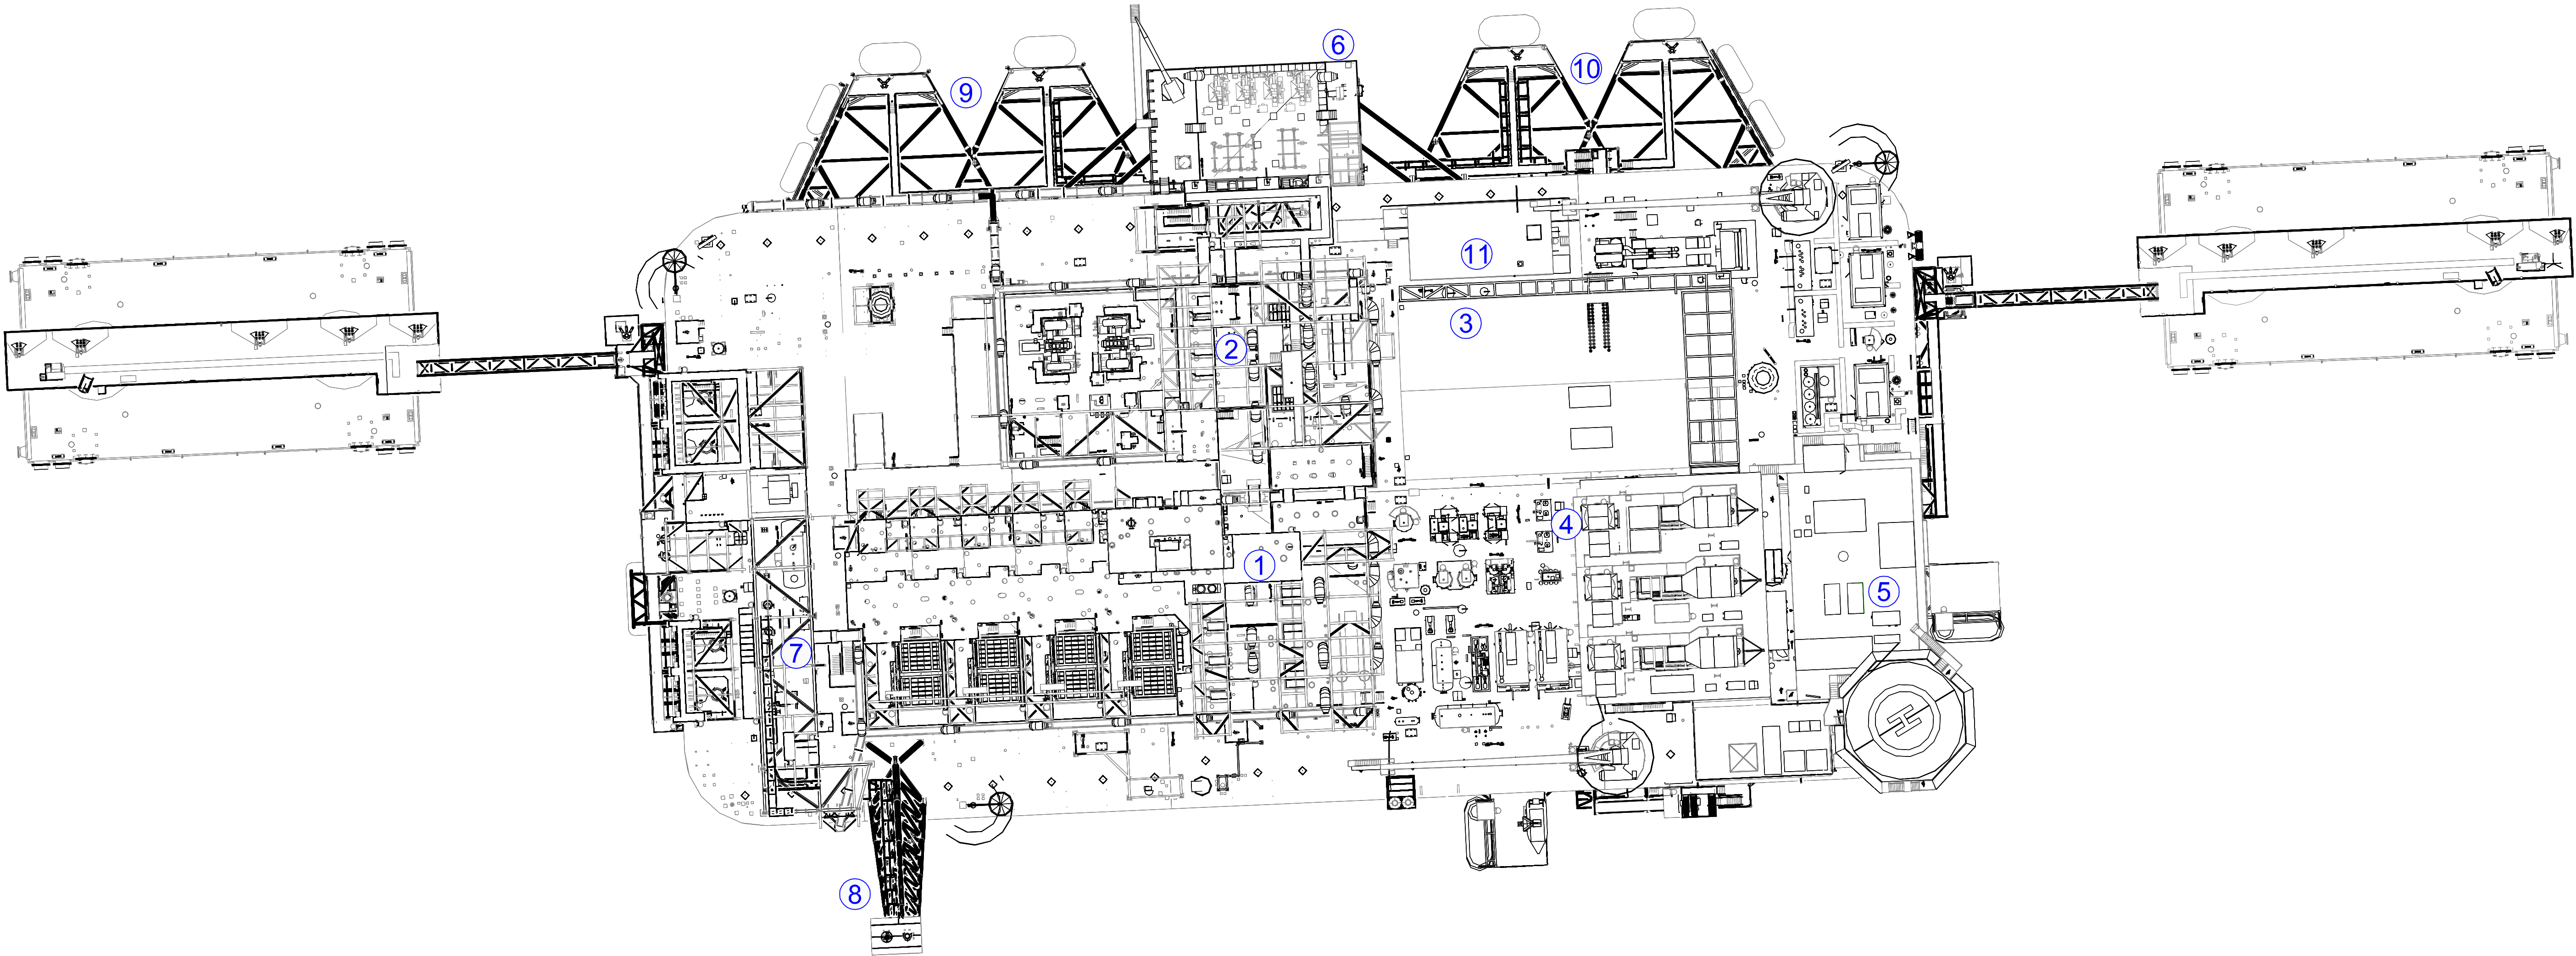


LEGENDA

- ① ORV, POMPE DI MANDATA AD ALTA PRESSIONE
- ② COMPRESSORI DEL BOIL-OFF GAS, RISCALDATORI DEL GAS DI ALIMENTO
- ③ EDIFICIO PER GLI IMPIANTI ELETTRICI E LA STRUMENTAZIONE
- ④ IMPIANTO GENERAZIONE DI ENERGIA E MODULO UTILITIES
- ⑤ ALLOGGI PER IL PERSONALE
- ⑥ PIATTAFORMA DI CARICO DEL GNL
- ⑦ AREA DI LANCIO E RICEZIONE PIG E COLLETTORE TORCIA
- ⑧ TORCIA
- ⑨ STRUTTURA DI ACCOSTO OVEST
- ⑩ STRUTTURA DI ACCOSTO EST
- ⑪ LABORATORI/OFFICINE

RIFERIMENTI

AKER KV/ERNER, 2007, Drawing. No. ITAT-AKE-00-LD-611-00-0100, Rev. 7, 6 GIUGNO2007

TERMINALE GNL DA 8 MILIARDI DI Sm³/anno NEL NORD ADRIATICO - RELAZIONE TECNICA DEVIAZIONI MINORI RISPETTO ALLA CONFIGURAZIONE AUTORIZZATA IN AMBITO AIA, D'APPOLONIA S.p.A., OTTOBRE 2012

D'APPOLONIA

VIA SAN NAZARO, 19 - 16145 GENOVA, ITALIA
TEL. +39 010 362 8148 FAX +39 010 362 1078 P. IVA 03476550102
e-mail: dappolonia@dappolonia.it www.dappolonia.it

REV	DATE	DESCRIZIONE/DESCRIPTION	ESEGUITOBY	CONTR/CHKD BY	APPROV/APPROV BY
0	Luglio 2013	Emissione Finale	MAN	MCO	CSM

PROGETTO/PROJECT
TERMINALE GNL DA 8 MILIARDI DI Sm³/anno NEL NORD ADRIATICO
DOCUMENTAZIONE TECNICA ALLEGATA ALLA DOMANDA DI RINNOVO DI AIA

TITOLO/TITLE
ALLEGATO A13_3
PLANIMETRIA DEL TERMINALE

TIMBRO/STAMP

ESEGUITOBY	FIRMA/SIGNATURE	DATA/DATE	N°/INT/INTERNAL No.	SCALA/SCALE	TAV/PLATE No.	REV
CONTR/CHKD BY	MCO	Luglio 2013	10-751-H12	1:500	-	0
APPROV/APPROV BY	CSM	Luglio 2013				