


	COMMITTENTE  versalis	Committente Job N. 022715	Appaltatore Job N. 022715
	LOCALITÀ Ferrara (FE)	Committente Doc. N. FE427512	Appaltatore Doc. N. Spc. 00-ZA-E-85522
	PROGETTO Nuovo Impianto EP(D)M Autorizzazione Integrata Ambientale	Allegato B.20	Unità 00 Rev. 01

Nuovo Impianto EP(D)M


AUTORIZZAZIONE INTEGRATA AMBIENTALE

Allegato B.20

Planimetria dello Stabilimento con individuazione dei punti di emissione in atmosfera

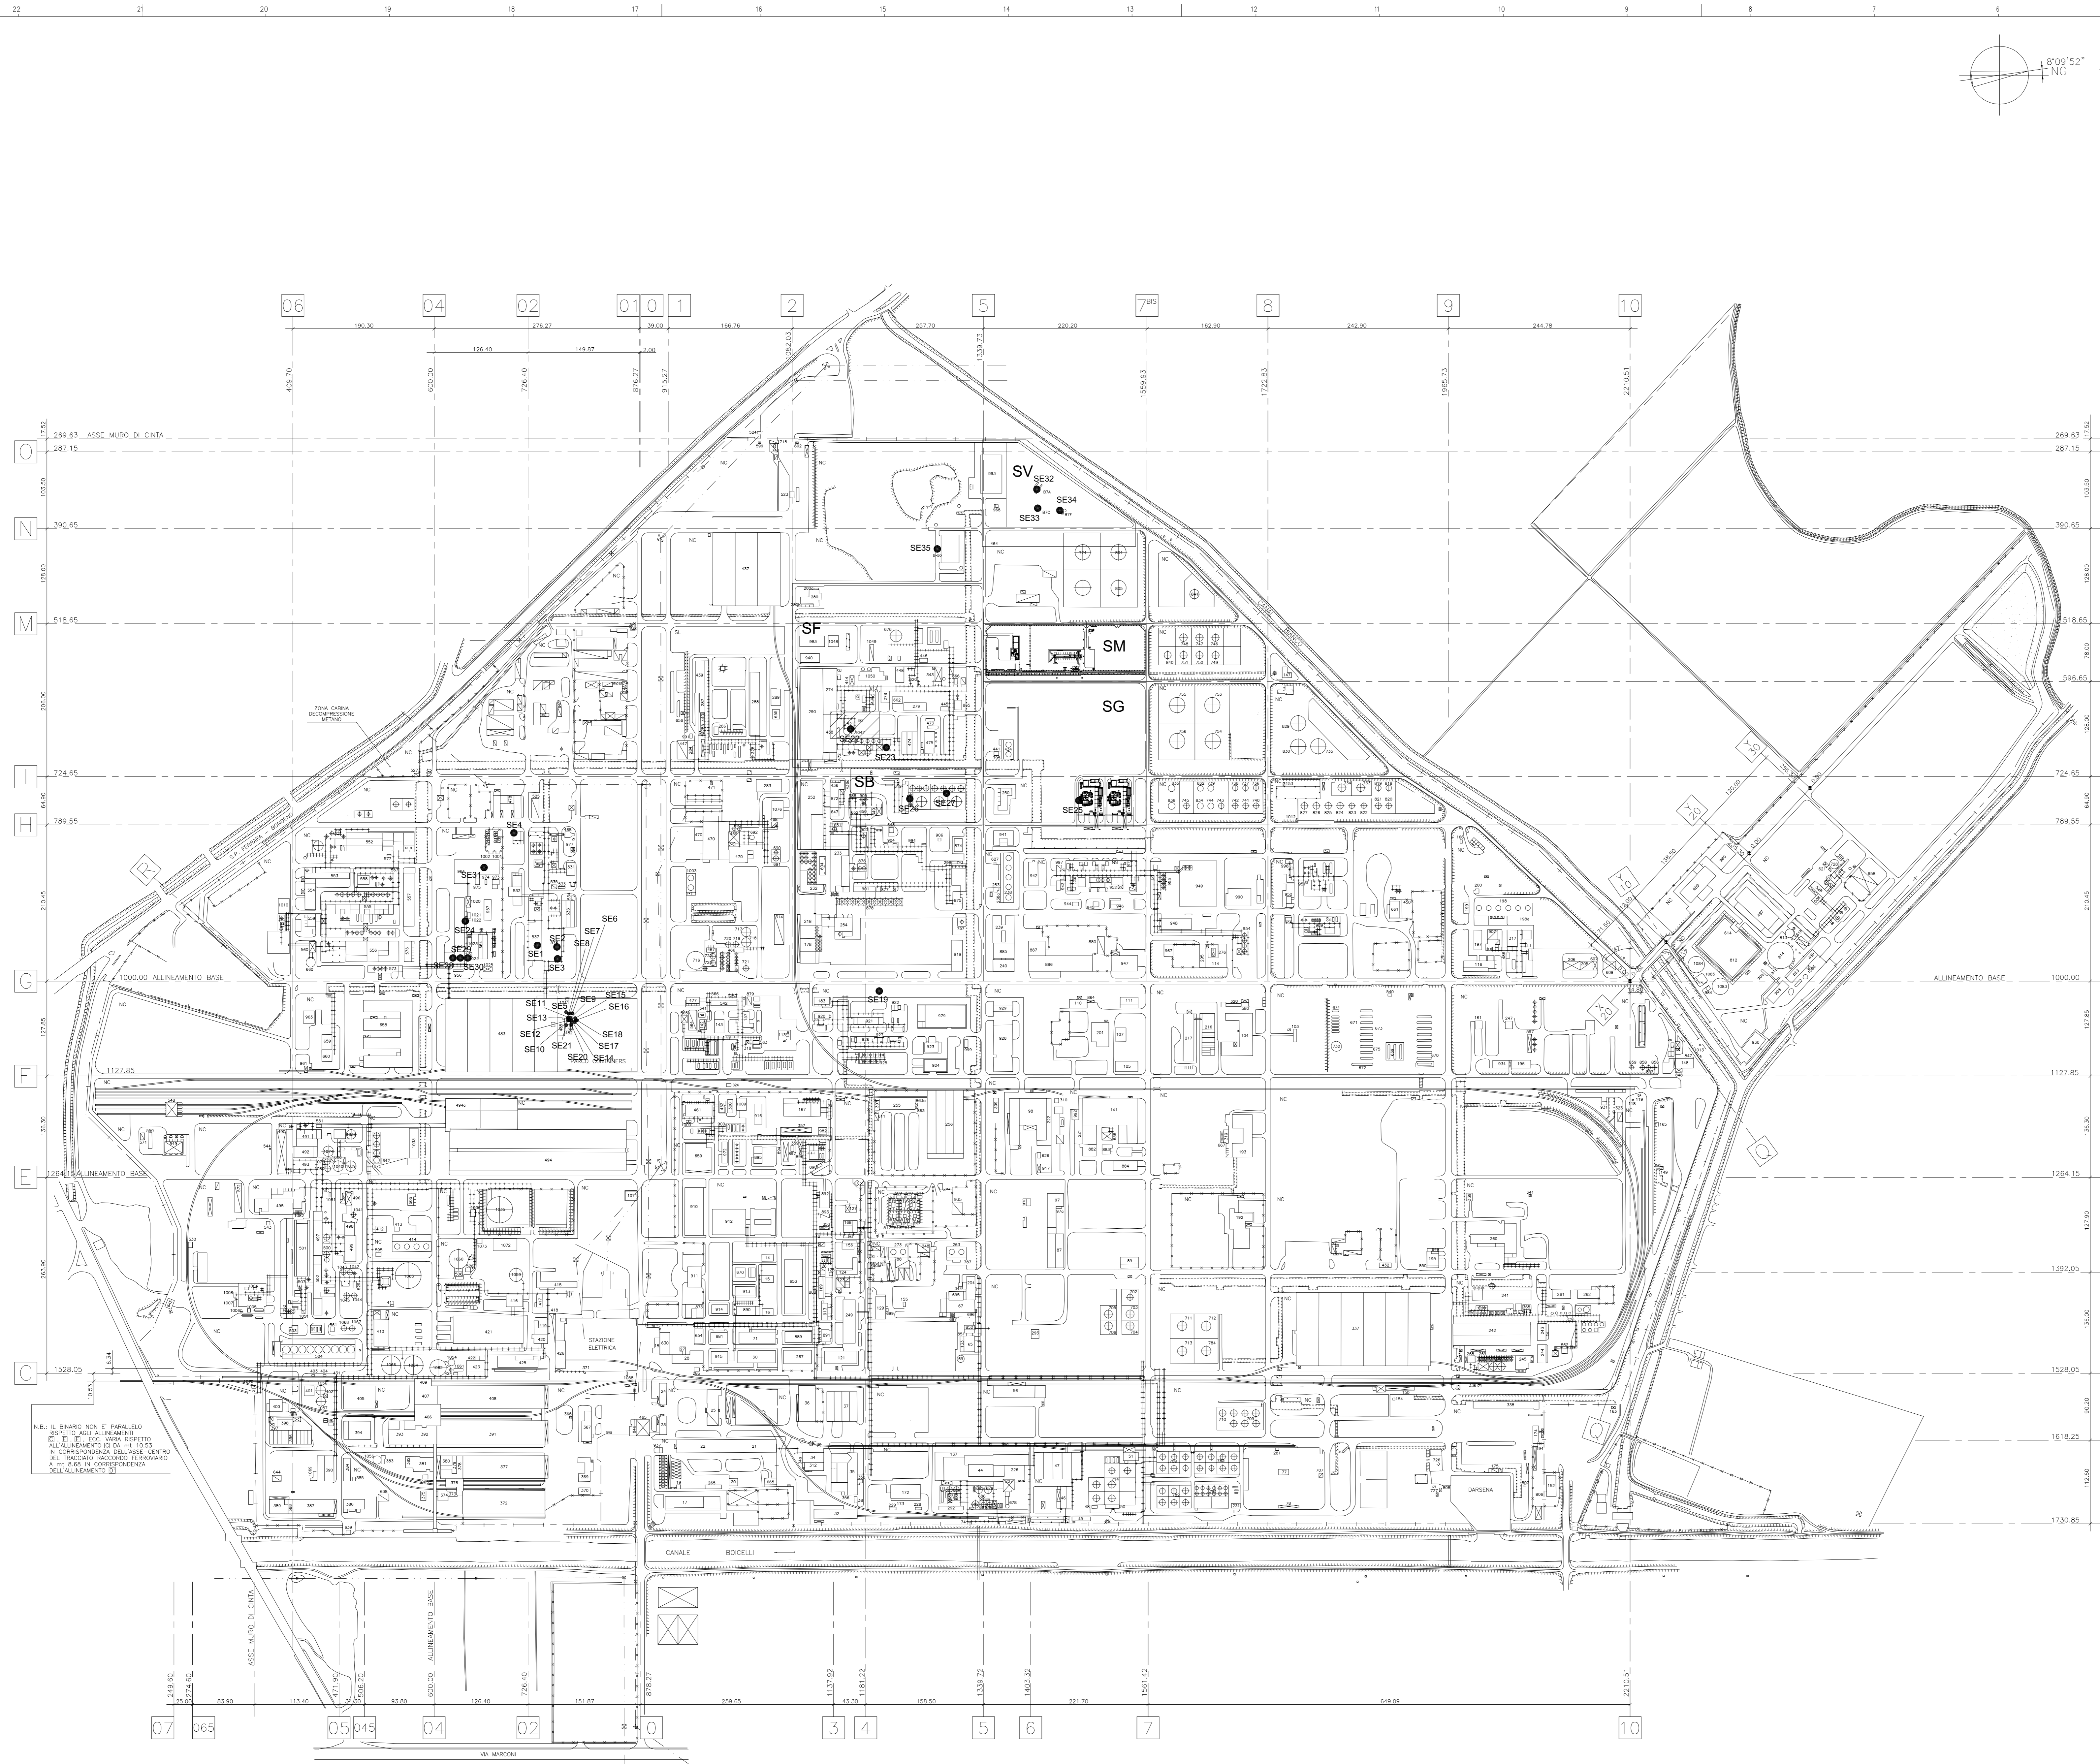


N.B. IL BORDO NON E' PARALLELO
 RISpetto ALI ALLINEAMENTI
 IL SEG. ECC. ANZA RISPECTO
 ALL'ALLINEAMENTO DI 01.10.10
 IN CORRESPONDENZA DEL N.01-CANALE
 DEL TRACCATO RACCORDO FERROVIARIO
 A 01.10.10 IN CORRESPONDENZA
 DELL'ALLINEAMENTO 01

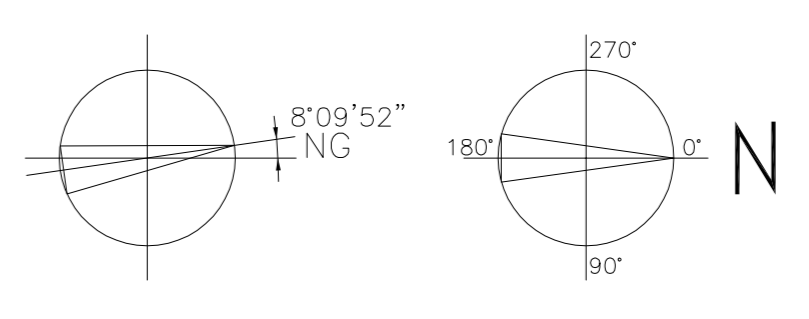

NOTE:
 1 - TUTTE LE COORDINATE SONO IN ESPRESSE IN METRI.
 2 - TUTTE LE ELEVAZIONI SONO IN ESPRESSE IN MILLIMETRI.
 3 - TUTTE LE QUOTE SONO IN ESPRESSE IN METRI.
 4 - LA QUOTA 0.000 DI IMPIANTO CORRISPONDE A 6200 mm SUL LIVELLO MEDIO MARE
 DA VERIFICARE A VALLE DEL RILIEVO TOPOGRAFICO.
 5 - PLANIMETRIA RICAVATA DA DISEGNO P5034-4101-XXVI MARZO 2012 REV0

COORDINATE SORCENTI EMISSIONE (ESISTENTI) (Sistema di riferimento UTM WGS84-fuso 32E)				
IMPIANTO	TAG PUNTO	DESCRIZIONE	X (m)	Y (m)
GP10 IMPIANTO POLIETILENE	SE1	CAMINO E1	704414,000	4970440,000
	SE2	CAMINO E2	704419,000	4970466,000
	SE3	CAMINO E3	704435,000	4970465,000
	SE4	CAMINO E4	704260,000	4970425,000
	SE5	CAMINO E5	704507,540	4970468,700
	SE6	CAMINO E6	704510,000	4970477,000
	SE7	CAMINO E7	704510,000	4970474,000
	SE8	CAMINO E8	704510,000	4970472,000
	SE9	CAMINO E9	704516,000	4970474,000
	SE10	CAMINO E10	704519,000	4970472,000
	SE11	CAMINO E11	704515,000	4970471,000
	SE12	CAMINO E12	704519,000	4970470,000
SILERIA REPARTO GP10	SE13	CAMINO E13	704516,000	4970470,000
	SE14	CAMINO E14	704520,000	4970475,000
	SE15	CAMINO E15	704517,000	4970480,000
	SE16	CAMINO E16	704520,000	4970480,000
	SE17	CAMINO E17	704522,000	4970479,000
	SE18	CAMINO E18	704520,000	4970482,000
	SE19	CAMINO E19	704525,000	4970891,000
	SE20	CAMINO E20	704525,000	4970474,000
	SE21	CAMINO E22	704525,000	4970467,000
	SE22	CAPPA LABORATORIO IME	704302,000	4970380,000
	SE23	CAMINO E01	704170,000	4970891,000
	SE24	CAMINO E29	704200,000	4970936,000
	SE25	CAMINO E04	704272,173	4970960,000
	SE27	CAMINO E33	704270,000	4971010,000
CTZ IMPIANTO CATALIZZATORI	SE28	CAMINO CT24	704371,000	4970347,000
	SE29	CAMINO CT21	704418,545	4970325,118
	SE30	CAMINO CT22	704419,628	4970335,059
	SE31	CAMINO CTZ3	704420,711	4970345,000
	SE32	CAMINO E101	704299,000	4971186,000
IMPIANTO RECUPERO TERMICO OFF GAS	SE33	TORCIA B7A	703876,300	4971175,220
	SE34	TORCIA B7C	703910,638	4971173,579
	SE35	TORCIA B7F	703907,835	4971202,834
	SE36	TORCIA A TERRA B5D	703941,558	4971033,224

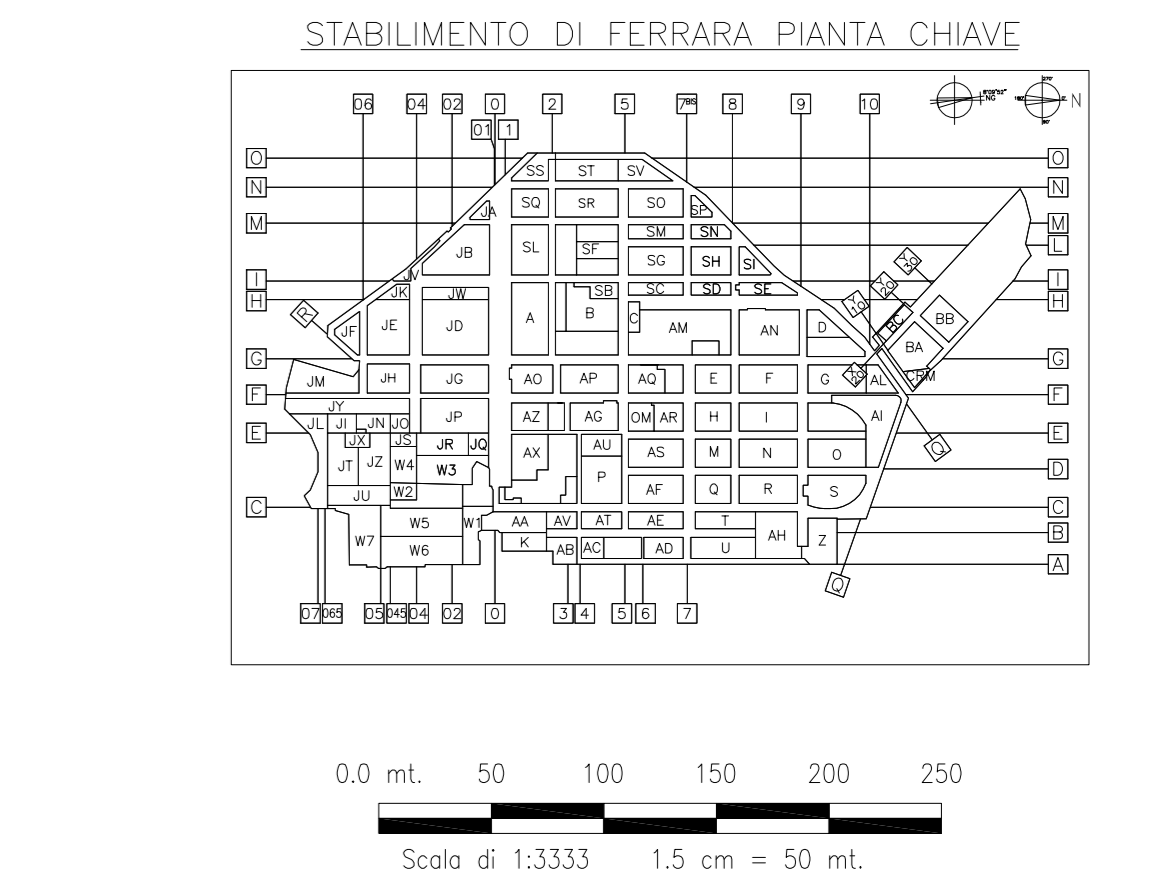

DATA	APPROVATO	VERIFICATO	APPROVATO
01/07/2013	A. ARRIGNI	A. VISCOLO	D. GRENZ
01/07/2013	A. ARRIGNI	A. VISCOLO	D. GRENZ
DESCRIZIONE			
Nuovo Impianto EP(D)M		022736	022736
FERRARA (FE)			
AUTORIZZAZIONE INTEGRATA AMBIENTALE ALLEGATO B.2D - PLANIMETRIA DELLO STABILIMENTO CON INDIVIDUAZIONE DEI PUNTI DI EMISSIONE E TRATTAMENTO DEGLI SCARICHI IN ATMOSFERA		FE454338	0000-GB-A-65636
REVISIONE 1		Iniziativa 00	
Unità 0000		Unità 0000	
FG. 1 Di 1		SCALA 1:3333	