


	COMMITTENTE 	Committente Job N. 022715	Appaltatore Job N. 022715
	LOCALITÀ Ferrara (FE)	Committente Doc. N. FE427512	Appaltatore Doc. N. Spc. 00-ZA-E-85522
	PROGETTO Nuovo Impianto EP(D)M Autorizzazione Integrata Ambientale	Allegato B.21	Unità 00 Rev. 01

Nuovo Impianto EP(D)M

AUTORIZZAZIONE INTEGRATA AMBIENTALE

Allegato B.21

Planimetria delle reti fognarie e dei punti di emissione degli scarichi idrici

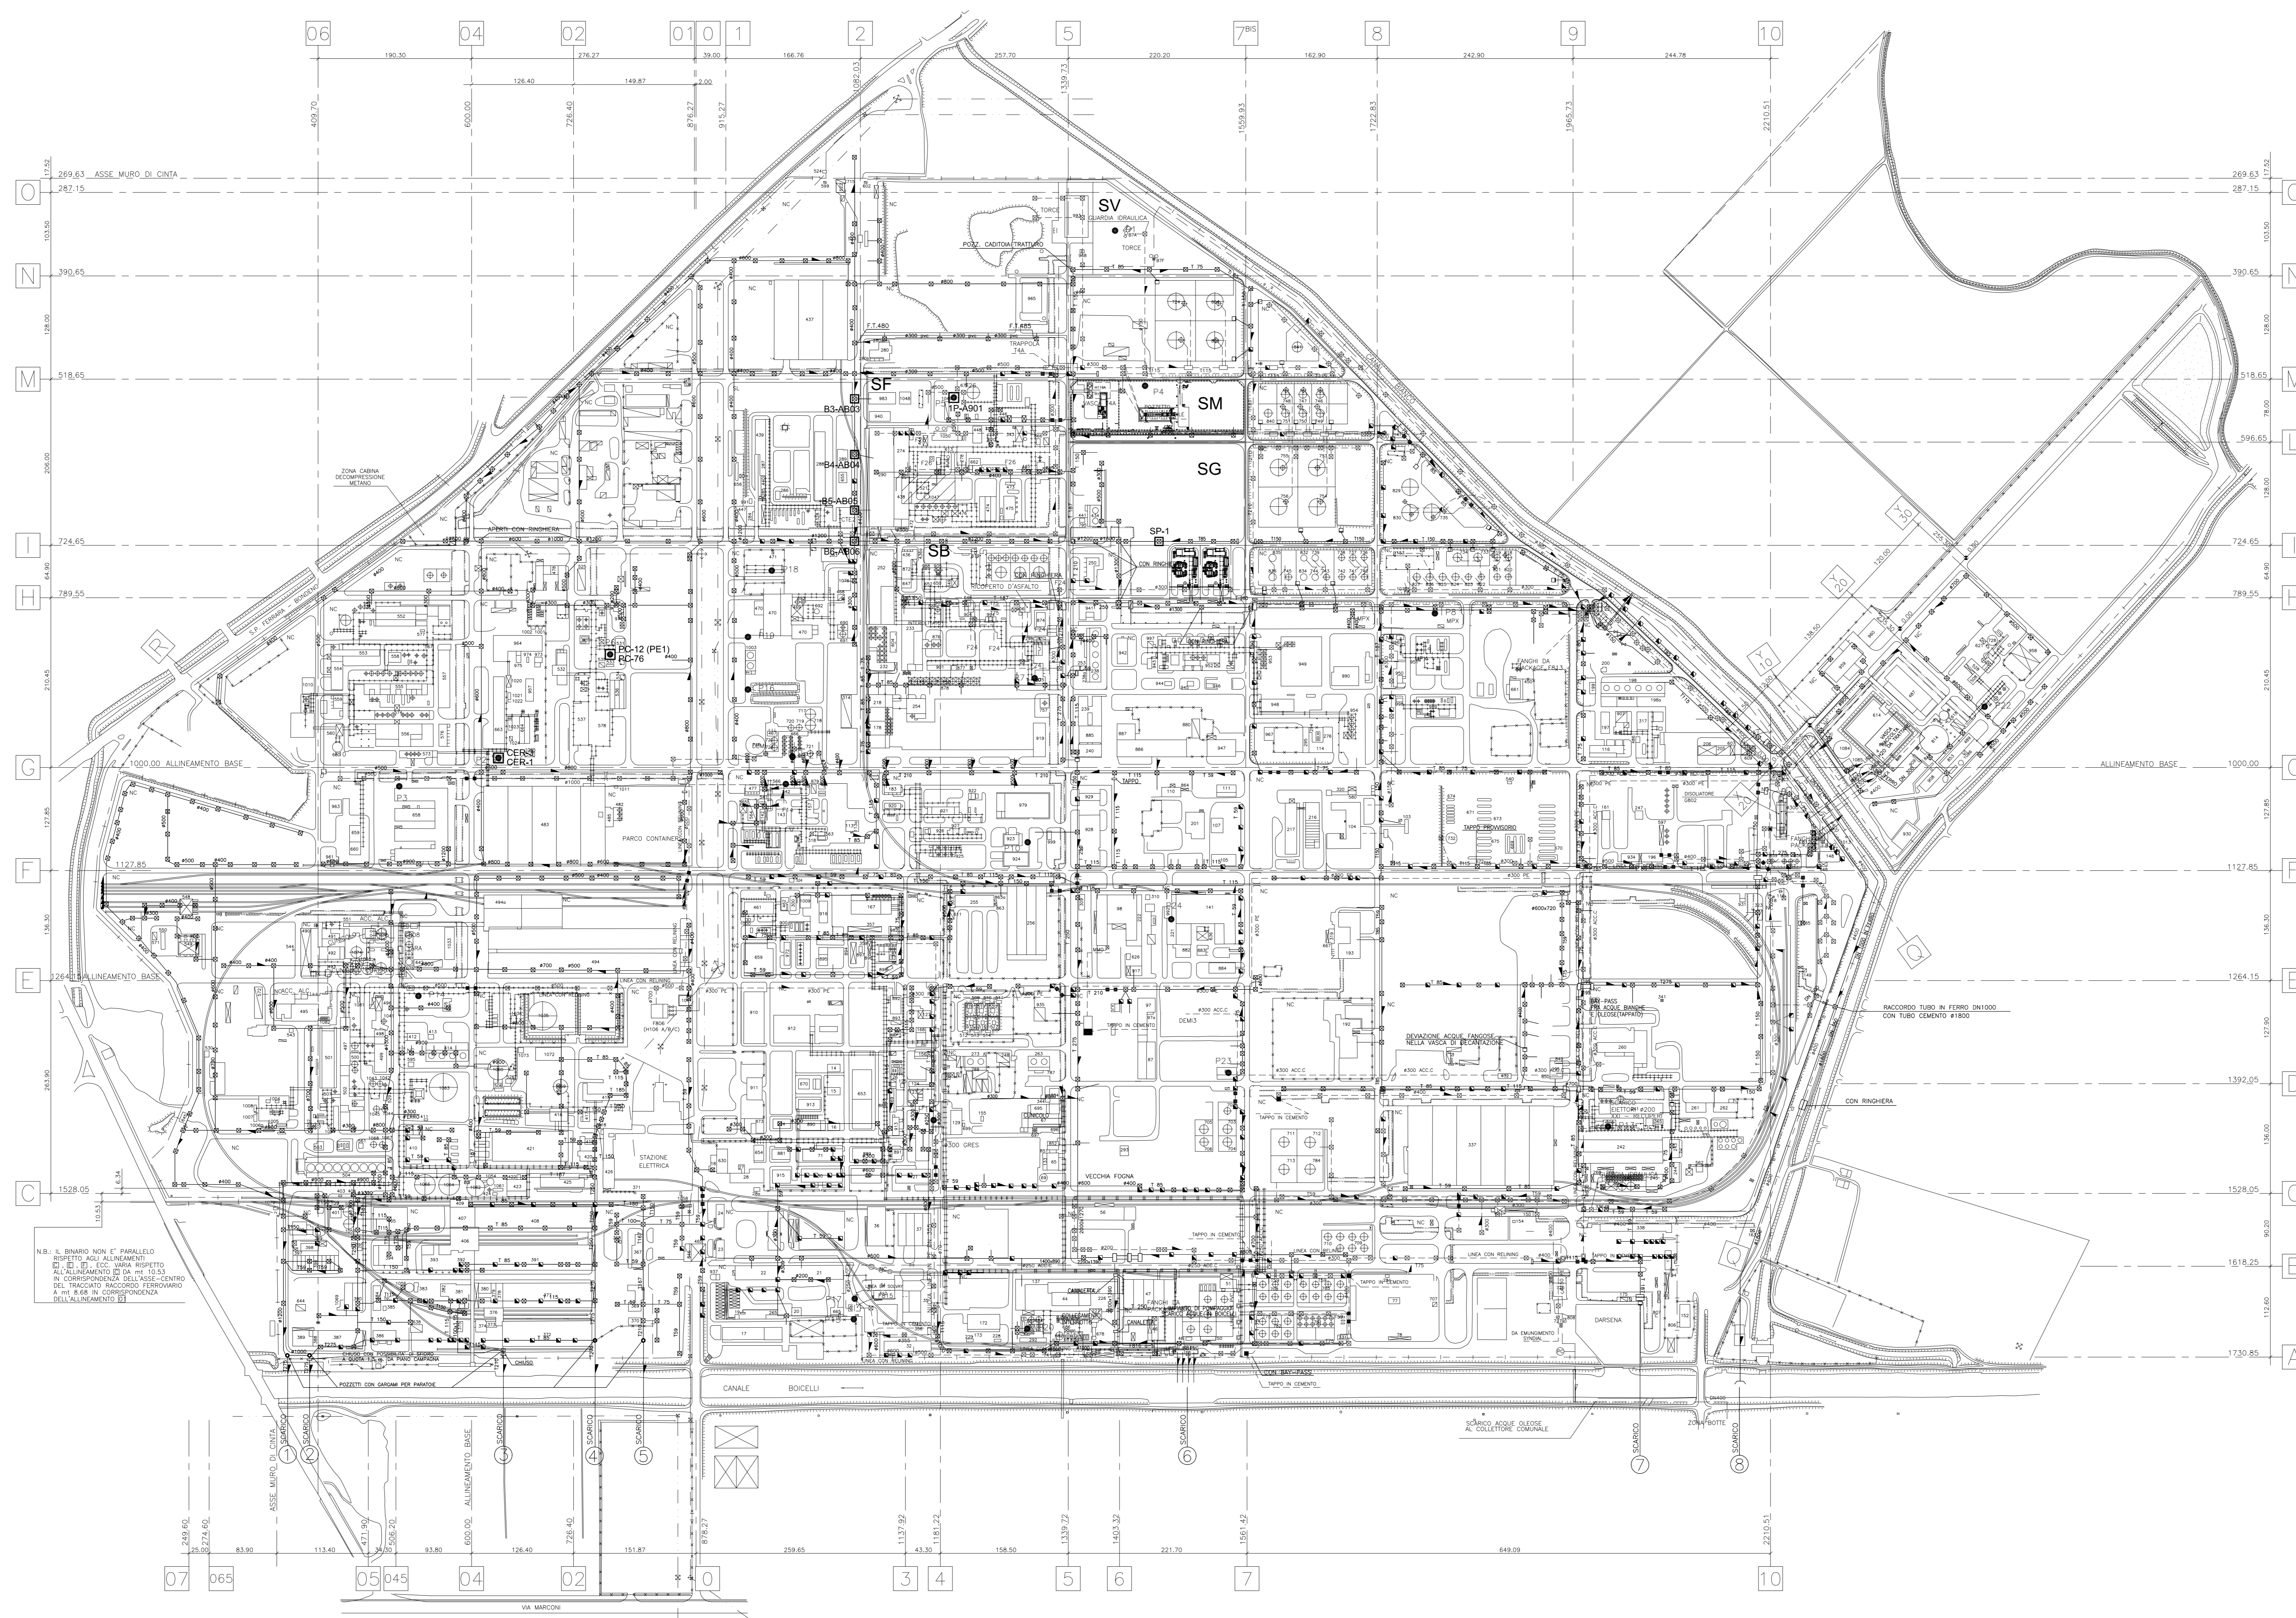

- NOTE:**
- 1 - TUTTE LE COORDINATE SONO IN ESPRESSE IN METRI.
 - 2 - TUTTE LE ELEVAZIONI SONO IN ESPRESSE IN MILLIMETRI.
 - 3 - TUTTE LE QUOTE SONO IN ESPRESSE IN METRI.
 - 4 - LA QUOTA 0.000 DI PIANTO CORRISPONDE A 6200 mm SUL LIVELLO MEDIO MARE DA VERIFICARE A VALLE DEL RILIEVO TOPOGRAFICO.
 - 5 - PLANIMETRIA RICAVATA DA DISEGNO P5034-4101-XXVI MARZO 2012 REV.0

LEGENDA

ACQUE BIANCHE	POZZ. ISPEZIONABILE	DIREZIONE FLUIDO
ACQUE DI PROCESSO DA SOGLIARE	CAMERA CHIUSA (NON ISPEZIONABILE)	PROIEZIONE TUBERAZIONE ALLANCIATA NON CONFORME CON SEGRETO 11/000
ACQUE DI PROCESSO (BIOGAS)	POZZETTO CON AD. LINEA USATA	POZZETTO AMARATA AD UNA USATA
PRESA CAPSULE (BIOGAS) PUNTO AUTOM. (D.S. 1.31.07.01.001.001)	POZZETTO IN MOPLEN	POZZETTO INTERCETTABILE
TAPPO	POZZETTO CON CANTINA DI CHIOTA	POZZETTO AMARATA A DUE USATE
BRANCHETTO PER CONTROLLO	POZZETTO CON CANTINA DI CHIOTA	VASCA DI SEPARAZIONE SOLI CALLEGANTI
SIFONE	POZZ. CON VALVOLA	POMPE DI SOLELEVAMENTO
TRATTO DI TUBO METALLICO	VASCA DI DECATAZIONE	VASCA TRAPPOLA
TUBO IN CEMENTO SEZIONE DIVIDUALE		
TUBO IN CEMENTO SEZIONE CIRCOLARE		

COORDINATE POZZETTI DI SCARICO ACQUE METEORICHE DA PIAZZALE FINITURA GP26 (ESISTENTI)
(Sistema di riferimento UTM WGS84-fuso 32T.)


TAG	UTENZA	X (m)	Y (m)
B3-AB03	POZZETTO	704044,013	4970818,171
B4-AB04	POZZETTO	704112,608	4970810,700
B5-AB05	POZZETTO	704181,202	4970803,228
B6-AB06	POZZETTO	704219,520	4970798,939

COORDINATE POZZETTI DI SCARICO RETI FOGNARE ACQUE BIANCHE (ESISTENTI)
(Sistema di riferimento UTM WGS84-fuso 32T.)

TAG	UTENZA	X (m)	Y (m)
CER-3	POZZETTO	704438,782	4970330,984
PC-12 (PE1)	POZZETTO	704326,206	4970482,604

COORDINATE FOGNARE DI PROCESSO (ESISTENTI)
(Sistema di riferimento UTM WGS84-fuso 32T.)

TAG	UTENZA	X (m)	Y (m)
CER-1	POZZETTO	704438,782	4970330,984
PC-76	POZZETTO	704326,206	4970482,604
1P-AB01	POZZETTO	704055,753	4970940,703
SP-1	POZZETTO	704260,582	4971174,266

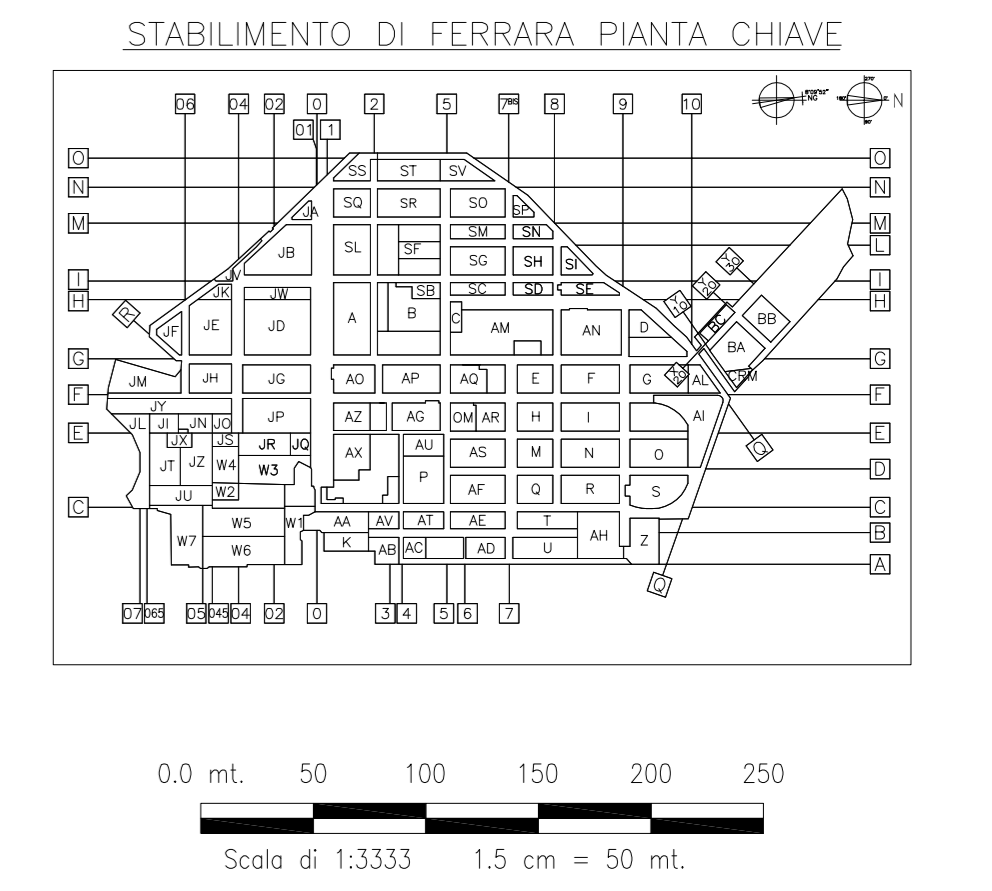

1	07-2013	EMISSIONE PER ENTI	A. ARRIGNI	A. VISCOLO	D. GRENZI
0	19/04/2013	EMISSIONE PER COMMENTI	A. ARRIGNI	A. VISCOLO	D. GRENZI
Rev.	DATA	DESCRIZIONE	ELABORATO	VERIFICATO	APPROVATO
enti	saipem	Nuovo Impianto EP(D)M	022736	022736	
enti	versalis	Ferrera (FE)	FE454359	0000-GB-A-65637	
AUTORIZZAZIONE INTEGRATA AMBIENTALE ALLEGATO B.21 - PLANIMETRIA DELLE RETI FOGNARIE, DEI SISTEMI DI TRATTAMENTO, DEI PUNTI DI EMISSIONE DEGLI SCARICHI LIQUIDI			REVISIONE 1	inidativo 00	Unità 0000
					FO. 1 di 1
					SCALA 1:3333