



 	COMMITTENTE  versalis	Committente Job N. 022715	Appaltatore Job N. 022715
	LOCALITÀ Ferrara (FE)	Committente Doc. N. FE427512	Appaltatore Doc. N. Spc. 00-ZA-E-85522
	PROGETTO Nuovo Impianto EP(D)M Autorizzazione Integrata Ambientale	Allegato B.22	Unità 00 Rev. 01

Nuovo Impianto EP(D)M

AUTORIZZAZIONE INTEGRATA AMBIENTALE

Allegato B.22


Planimetria dello Stabilimento con individuazione delle aree per lo stoccaggio di materie e rifiuti

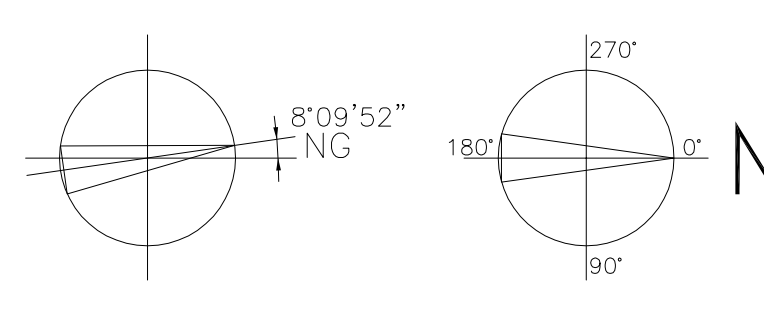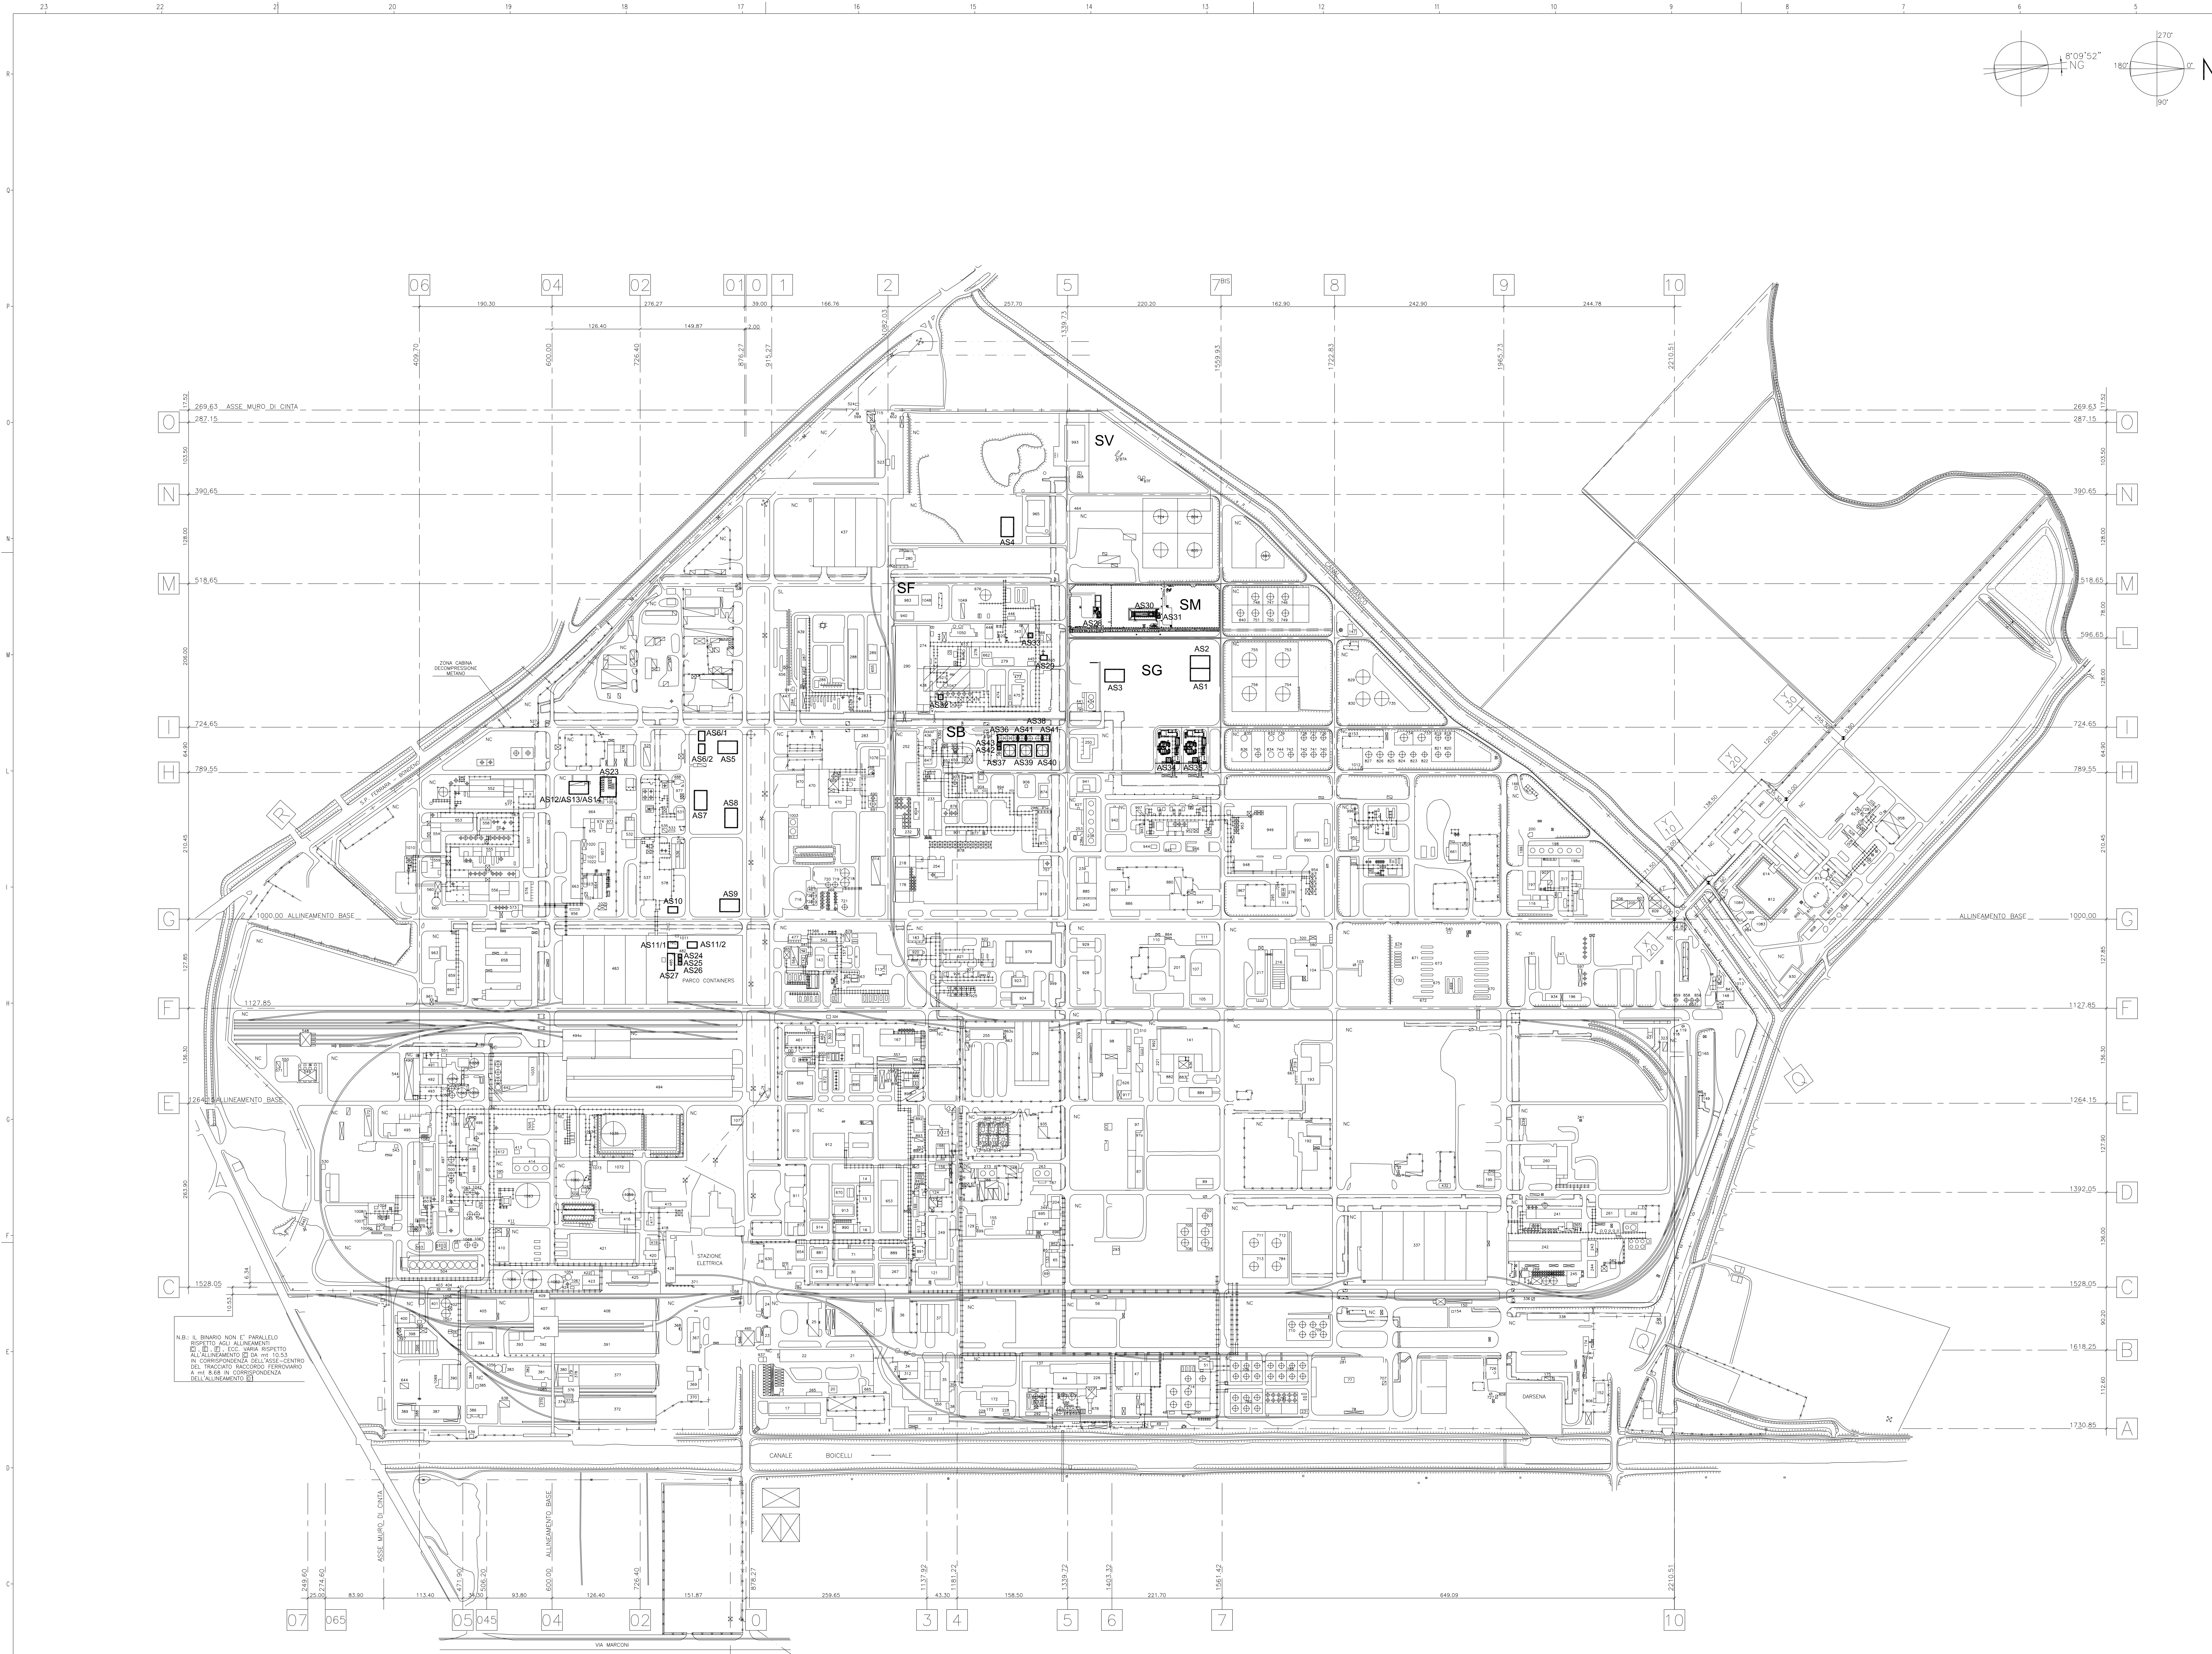

NOTE:
1 - TUTTE LE COORDINATE SONO IN ESPRESSE IN METRI.
2 - TUTTE LE ELEVAZIONI SONO IN ESPRESSE IN MILLIMETRI.
3 - TUTTE LE QUOTE SONO IN ESPRESSE IN METRI.
4 - LA QUOTA 0.000 DI IMPIANTO CORRISPONDE A 6200 mm SUL LIVELLO MEDIO MARE DA VERIFICARE A VALLE DEL RILIEVO TOPOGRAFICO.
5 - PLANIMETRIA RICAVATA DA DISEGNO P5034-4101-XXVI MARZO 2012 REV.0

COORDINATE ELENCO DEPOSITI (ESISTENTI) (Sistema di riferimento UTM WGS84-fuso 32T.)			
TAG DEPOSITI	UTENZA	X (m)	Y (m)
AS1	DEPOSITO TEMPORANEO HSE EX DEPOSITO TEMPORANEO DI OLI	704198,808	4971259,020
AS2	DEPOSITO DI MESSA IN RISERVA HSE	704180,846	4971260,977
AS3	DEPOSITO TEMPORANEO RIFIUTI GP 26	704187,034	4971136,892
AS4	DEPOSITO DI MESSA IN SICUREZZA LOGI SERV	703958,218	4971007,013
AS5	NUOVO DEPOSITO OLI TEMPORANEO DI HSE	704229,109	4970573,765
AS6/1	DEPOSITO DI MESSA IN RISERVA LOGI	704208,968	4970538,528
AS6/2	DEPOSITO DI MESSA IN RISERVA LOGI	704227,243	4970536,537
AS7	DEPOSITO TEMPORANEO CTZ	704300,427	4970527,074
AS8	DEPOSITO TEMPORANEO RIFIUTI GP 10	704330,323	4970567,889
AS9	DEPOSITO DI MESSA IN RISERVA LOGI	704454,828	4970552,117
AS10	DEPOSITO TEMPORANEO LABO	704452,331	4970470,407
AS11/1	DEPOSITO TEMPORANEO RICF	704502,435	4970464,949
AS11/2	SERBATOIO D-132	704505,454	4970492,663
AS23 STOCCAGGIO PEROSSIDI (CELE 1344,9)	PEROSSIDI (62.50 mc CADAUNO)	704267,114	4970397,335

COORDINATE ELENCO SERBATOI (ESISTENTI) (Sistema di riferimento UTM WGS84-fuso 32T.)			
TAG SERBATOI	UTENZA	X (m)	Y (m)
AS12 (D-601)	SERBATOIO GPL (100 mc)	704263,650	4970355,262
AS13 (D-602)	SERBATOIO GPL (100 mc)	704263,650	4970355,262
AS14 (D-603)	SERBATOIO (GPL 5 mc)	704263,650	4970355,262
AS24 (D-320)	OLIO DIATERMICO (25 mc)	704519,209	4970473,326
AS25 (D-321)	OLI LUBRIFICANTI (50 mc)	704524,435	4970472,859
AS26 (D-324B)	SOLVENTE (50 mc)	704529,663	4970472,367
AS27 (D-307A/B/C/D/E)	MISCELE CATALITICHE (4500 lt CADAUNO)	704526,396	4970459,643
AS28 (D-1700)	DEAC	704099,396	4971123,816
AS29 (F-562)	DEAC	704150,454	4971038,850
AS30 (F-3010)	MISCELA PROPYLENE/PROPANO (400 mc)	704103,859	4971187,876
AS31 (F-3012)	MISCELA PROPYLENE/PROPANO (FASE ACQUOSA)	704109,924	4971208,926
AS32 (F-720)	ACQUE SOLVENTOSE	704190,544	4970855,421
AS33 (F-1800)	ORGANICI	704116,485	4971023,058
AS34 SERBATOIO STOCCAGGIO ACQUA DEMI	ACQUA DEMI	704315,604	4971200,807
AS35 SERBATOIO PREPARAZIONE GAS PETROLCHIMICO	GAS PETROLCHIMICO	704319,719	4971238,584
AS36 (F-801A/B/C)	OLIO DI ESTENSIONE (250 mc CADAUNO)	704259,404	4970974,289
AS37 (F-802)	ACQUE SOLVENTOSE (1000 mc)	704277,497	4970975,452
AS38 (F-806B/C)	ENB (250 mc)	704263,557	4971012,418
AS39 (F-803)	(1000 mc)	704280,121	4970998,809
AS40 (F-804)	MISCELE TOLUENE/ENB (1000 mc)	704282,534	4971022,186
AS41 (F-806F-807)	TOLUENE (250 mc)	704265,461	4971029,896
AS42 (F-808)	SOLUZIONE ACQUOSA NaOH 50% (50 mc)	704272,517	4970961,021
AS43 (F-809)	SOLUZIONE ACQUOSA NaOH 25% (25 mc)	704267,241	4970961,596

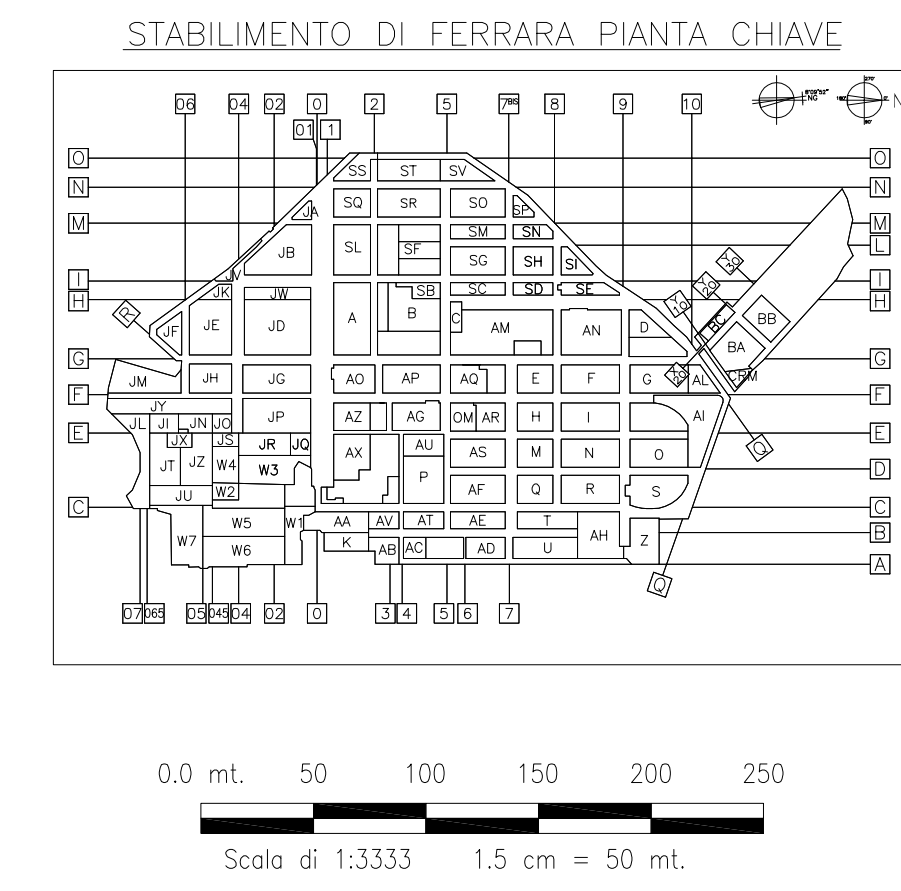

1	07-2013	EMISSIONE PER ENI	A. ARRIGNONI	A. VISCUSO	D. GREZZI
0	19/04/2013	EMISSIONE PER COMMENTI	A. ARRIGNONI	A. VISCUSO	D. GREZZI
Rev.	DATA	DESCRIZIONE	ELABORATO	VERIFICATO	APPROVATO
		APPALETTATORE	DESCRIZIONE	Comittente Job N.	Appaltatore Job N.
		CLIENTE	Ferrara (FE)	022736	022736
				Comittente Dis. N.	Appaltatore Dis. N.
				FE434340	0200-GB-A-65638
				REVISIONE 1	Iniziativa 00
					0000 0000
				FIG. 1 DI 1	SCALA 1:3333