



	<b>COMMITTENTE</b> 	Committente Job N. 022715	Appaltatore Job N. 022715
	<b>LOCALITÀ</b> Ferrara (FE)	Committente Doc. N. FE427512	Appaltatore Doc. N. Spc. 00-ZA-E-85522
	<b>PROGETTO</b> Nuovo Impianto EP(D)M Autorizzazione Integrata Ambientale	Allegato C.9	Unità 00 Rev. 01

## Nuovo Impianto EP(D)M

### ***AUTORIZZAZIONE INTEGRATA AMBIENTALE***

### **Allegato C.9**

## **Planimetria *modificata* dello Stabilimento con individuazione dei punti di emissione in atmosfera**

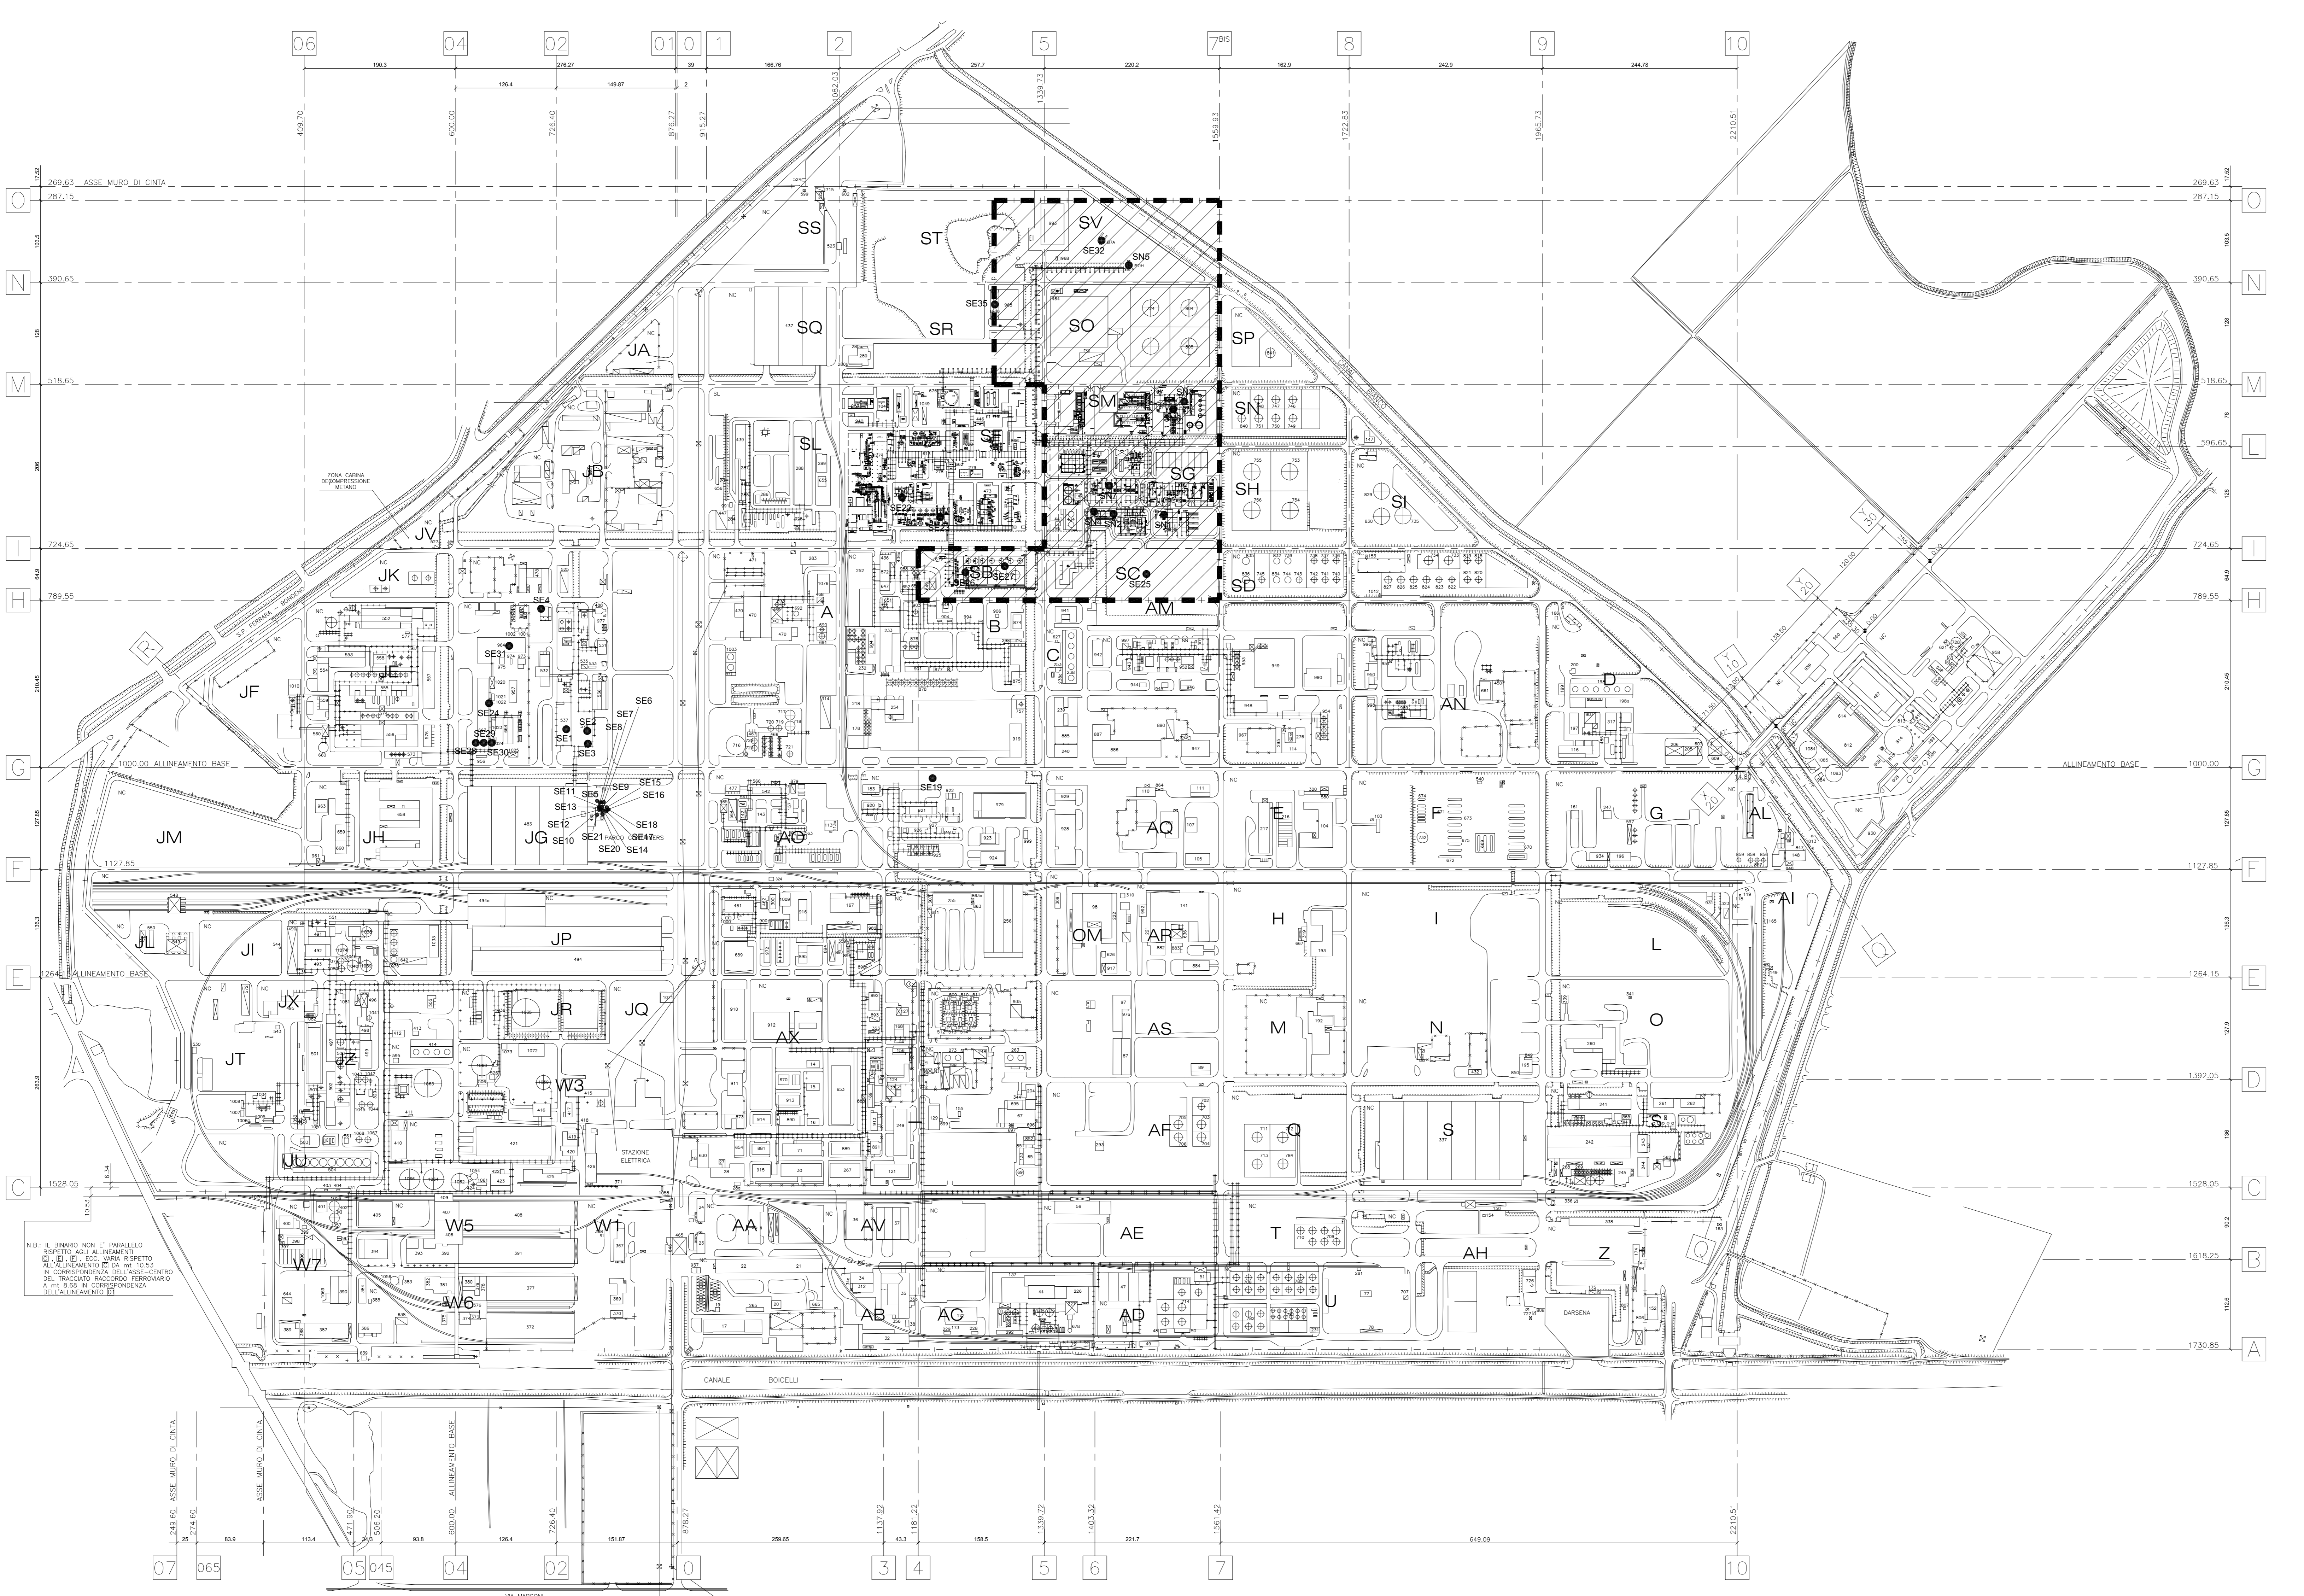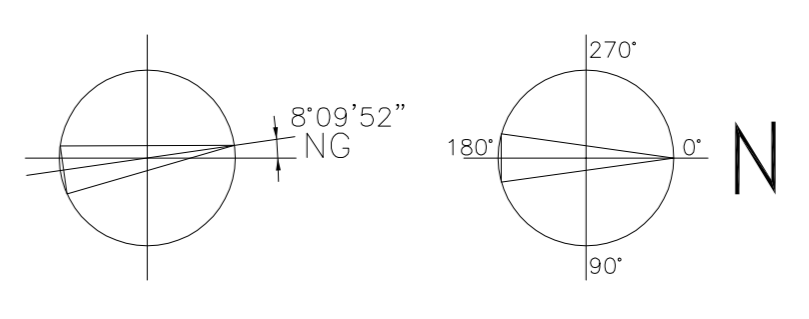

**NOTE:**  
 1 - TUTTE LE COORDINATE SONO IN ESPRESSE IN METRI.  
 2 - TUTTE LE ELEVAZIONI SONO IN ESPRESSE IN MILLIMETRI.  
 3 - TUTTE LE QUOTE SONO IN ESPRESSE IN METRI.  
 4 - LA QUOTA 0.000 DI IMPIANTO CORRISPONDE A 6200 mm SUL LIVELLO MEDIO MARE DA VERIFICARE A VALLE DEL RILIEVO TOPOGRAFICO.  
 5 - PLANIMETRIA RICAVATA DA DISEGNO P5034-4101-XXVI MARZO 2012 REV0.


AREE DI INTERVENTO NUOVO IMPIANTO EP(D)M.

COORDINATE SORGENTI EMISSIONE (ESISTENTI)  
 (Sistema di riferimento UTM WGS84-fuso 32E)

IMPIANTO	TAG PUNTO	DESCRIZIONE	X (m)	Y (m)
GP10 IMPIANTO POLIETILENE	SE1	CAMINO E1	704414,000	4970440,000
	SE2	CAMINO E2	704419,000	4970466,000
	SE3	CAMINO E3	704435,000	4970465,000
	SE4	CAMINO E4	704260,000	4970425,000
	SE5	CAMINO E5	704507,540	4970468,700
	SE6	CAMINO E6	704510,000	4970477,000
	SE7	CAMINO E7	704510,000	4970474,000
	SE8	CAMINO E8	704510,000	4970472,000
	SE9	CAMINO E9	704516,000	4970474,000
	SE10	CAMINO E10	704519,000	4970472,000
SILERIA REPARTO GP10	SE11	CAMINO E11	704515,000	4970471,000
	SE12	CAMINO E12	704519,000	4970470,000
	SE13	CAMINO E13	704516,000	4970470,000
	SE14	CAMINO E14	704520,000	4970475,000
	SE15	CAMINO E15	704517,000	4970480,000
	SE16	CAMINO E16	704520,000	4970480,000
	SE17	CAMINO E17	704522,000	4970479,000
	SE18	CAMINO E18	704520,000	4970482,000
	SE19	CAMINO E19	704525,000	4970891,000
	SE20	CAMINO E20	704525,000	4970474,000
	SE21	CAMINO E22	704525,000	4970467,000
IMPIANTO ELASTOMERI	SE22	CAMINO E01	704170,000	4970891,000
	SE23	CAMINO E29	704200,000	4970936,000
	SE26	CAMINO E04	704272,173	4970960,000
	SE27	CAMINO E33	704270,000	4971010,000
	SE24	CAMINO CT24	704371,000	4970347,000
CTZ IMPIANTO CATALIZZATORI	SE28	CAMINO CT21	704418,545	4970325,118
	SE29	CAMINO CT22	704419,628	4970335,059
	SE30	CAMINO CT23	704420,711	4970345,000
IMPIANTO RECLPERO TERMICO OFF GAS	SE25	CAMINO E101	704299,000	4971186,000
	SE32	TORCIA B7A	703876,300	4971175,220
TORCE	SE33	TORCIA B7C	703910,638	4971173,579
	SE35	TORCIA A TERRA B50	703941,558	4971033,224

COORDINATE SORGENTI EMISSIONE (NUOVE)  
 (Sistema di riferimento UTM WGS84-fuso 32E)

TAG PUNTO	DESCRIZIONE	X (m)	Y (m)
SN1	E-2701	704227,289	4971216,089
SN2	E-2702	704219,447	4971153,179
SN3	E-2703	704088,502	4971256,494
SN4	E-2704	704214,000	4971129,000
SN5	TORCIA B7H	703911,000	4971206,000
SN6	E-2705	704096,813	4971241,860
SN7	E-2706	704183,532	4971151,448

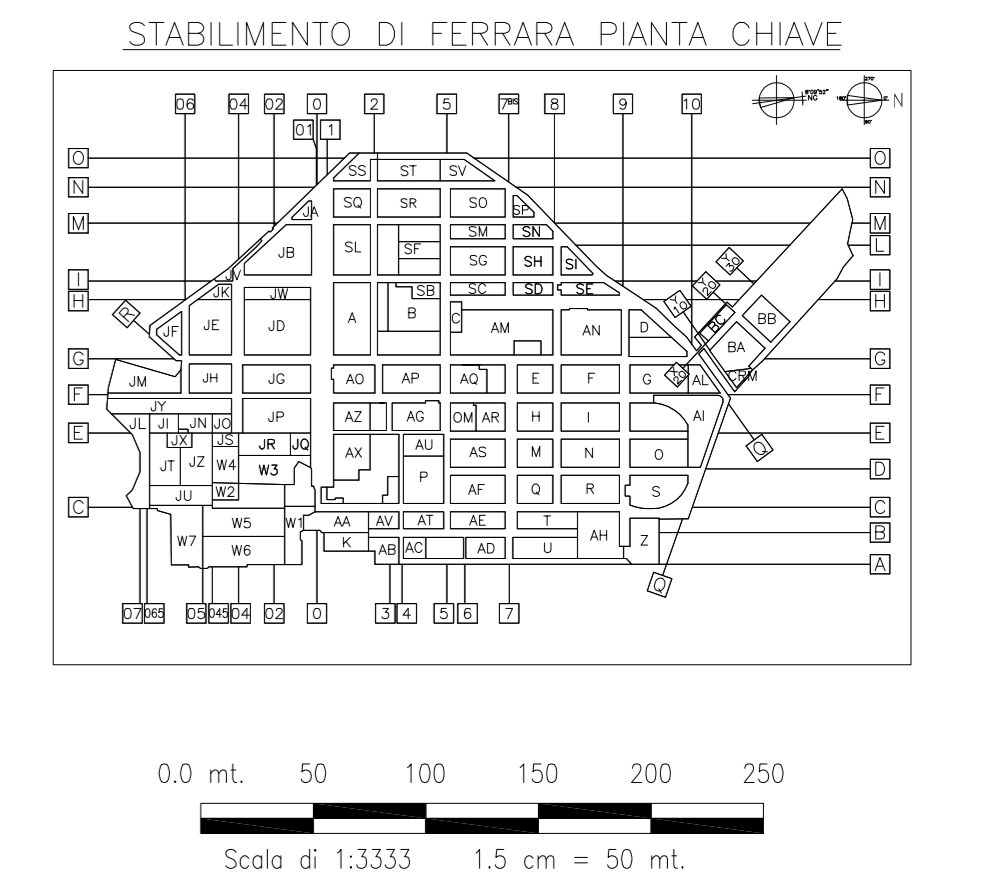

N.B! IL BARRIO NON E' PARALLELO  
 RISPETTO AGLI ALLINEAMENTI  
 E' UN VEC. ECC. ANZA RISPETTO  
 ALL'ALLINEAMENTO ED E' UN'EDIFICAZIONE  
 IN CORRISPONDENZA DEL VEC-CANALE  
 DEL TRACCATO RACCORDO FERRARIO  
 A CH. 949 IN CORRISPONDENZA  
 DELL'ALLINEAMENTO B1

Rev.	DATA	APPALTATORE	DESCRIZIONE	APPALTATORE	APPALTATORE
01	07-2013		EMISSIONI PER ENI	A. ARRIGNI	A. VISCOLO
02	19/04/2015		EMISSIONI PER ENI	A. ARRIGNI	A. VISCOLO
03		enit			
04		saipem	Nuovo Impianto EP(D)M	022736	022736
05		versalis	Ferrara (FE)	FE454342	FE454342

AUTORIZZAZIONE INTEGRATA AMBIENTALE  
 ALLEGATO C.9 - PLANIMETRIA MODIFICATA DELLO  
 STABILIMENTO CON INDIVIDUAZIONE DEI PUNTI DI  
 EMISSIONE E TRATT. DEGLI SCARICHI IN ATMOSFERA

Rev. 1  
 Data 19/04/2015  
 Appaltatore: enit, saipem, versalis  
 Committente: SAIPEM  
 Scala: 1:3333