



	COMMITTENTE  versalis	Committente Job N. 022715	Appaltatore Job N. 022715
	LOCALITÀ Ferrara (FE)	Committente Doc. N. FE427512	Appaltatore Doc. N. Spc. 00-ZA-E-85522
	PROGETTO Nuovo Impianto EP(D)M Autorizzazione Integrata Ambientale	Allegato C.12	Unità 00 Rev. 01

Nuovo Impianto EP(D)M

AUTORIZZAZIONE INTEGRATA AMBIENTALE

Allegato C.12

Planimetria *modificata* dello Stabilimento con individuazione dei punti di origine delle sorgenti sonore

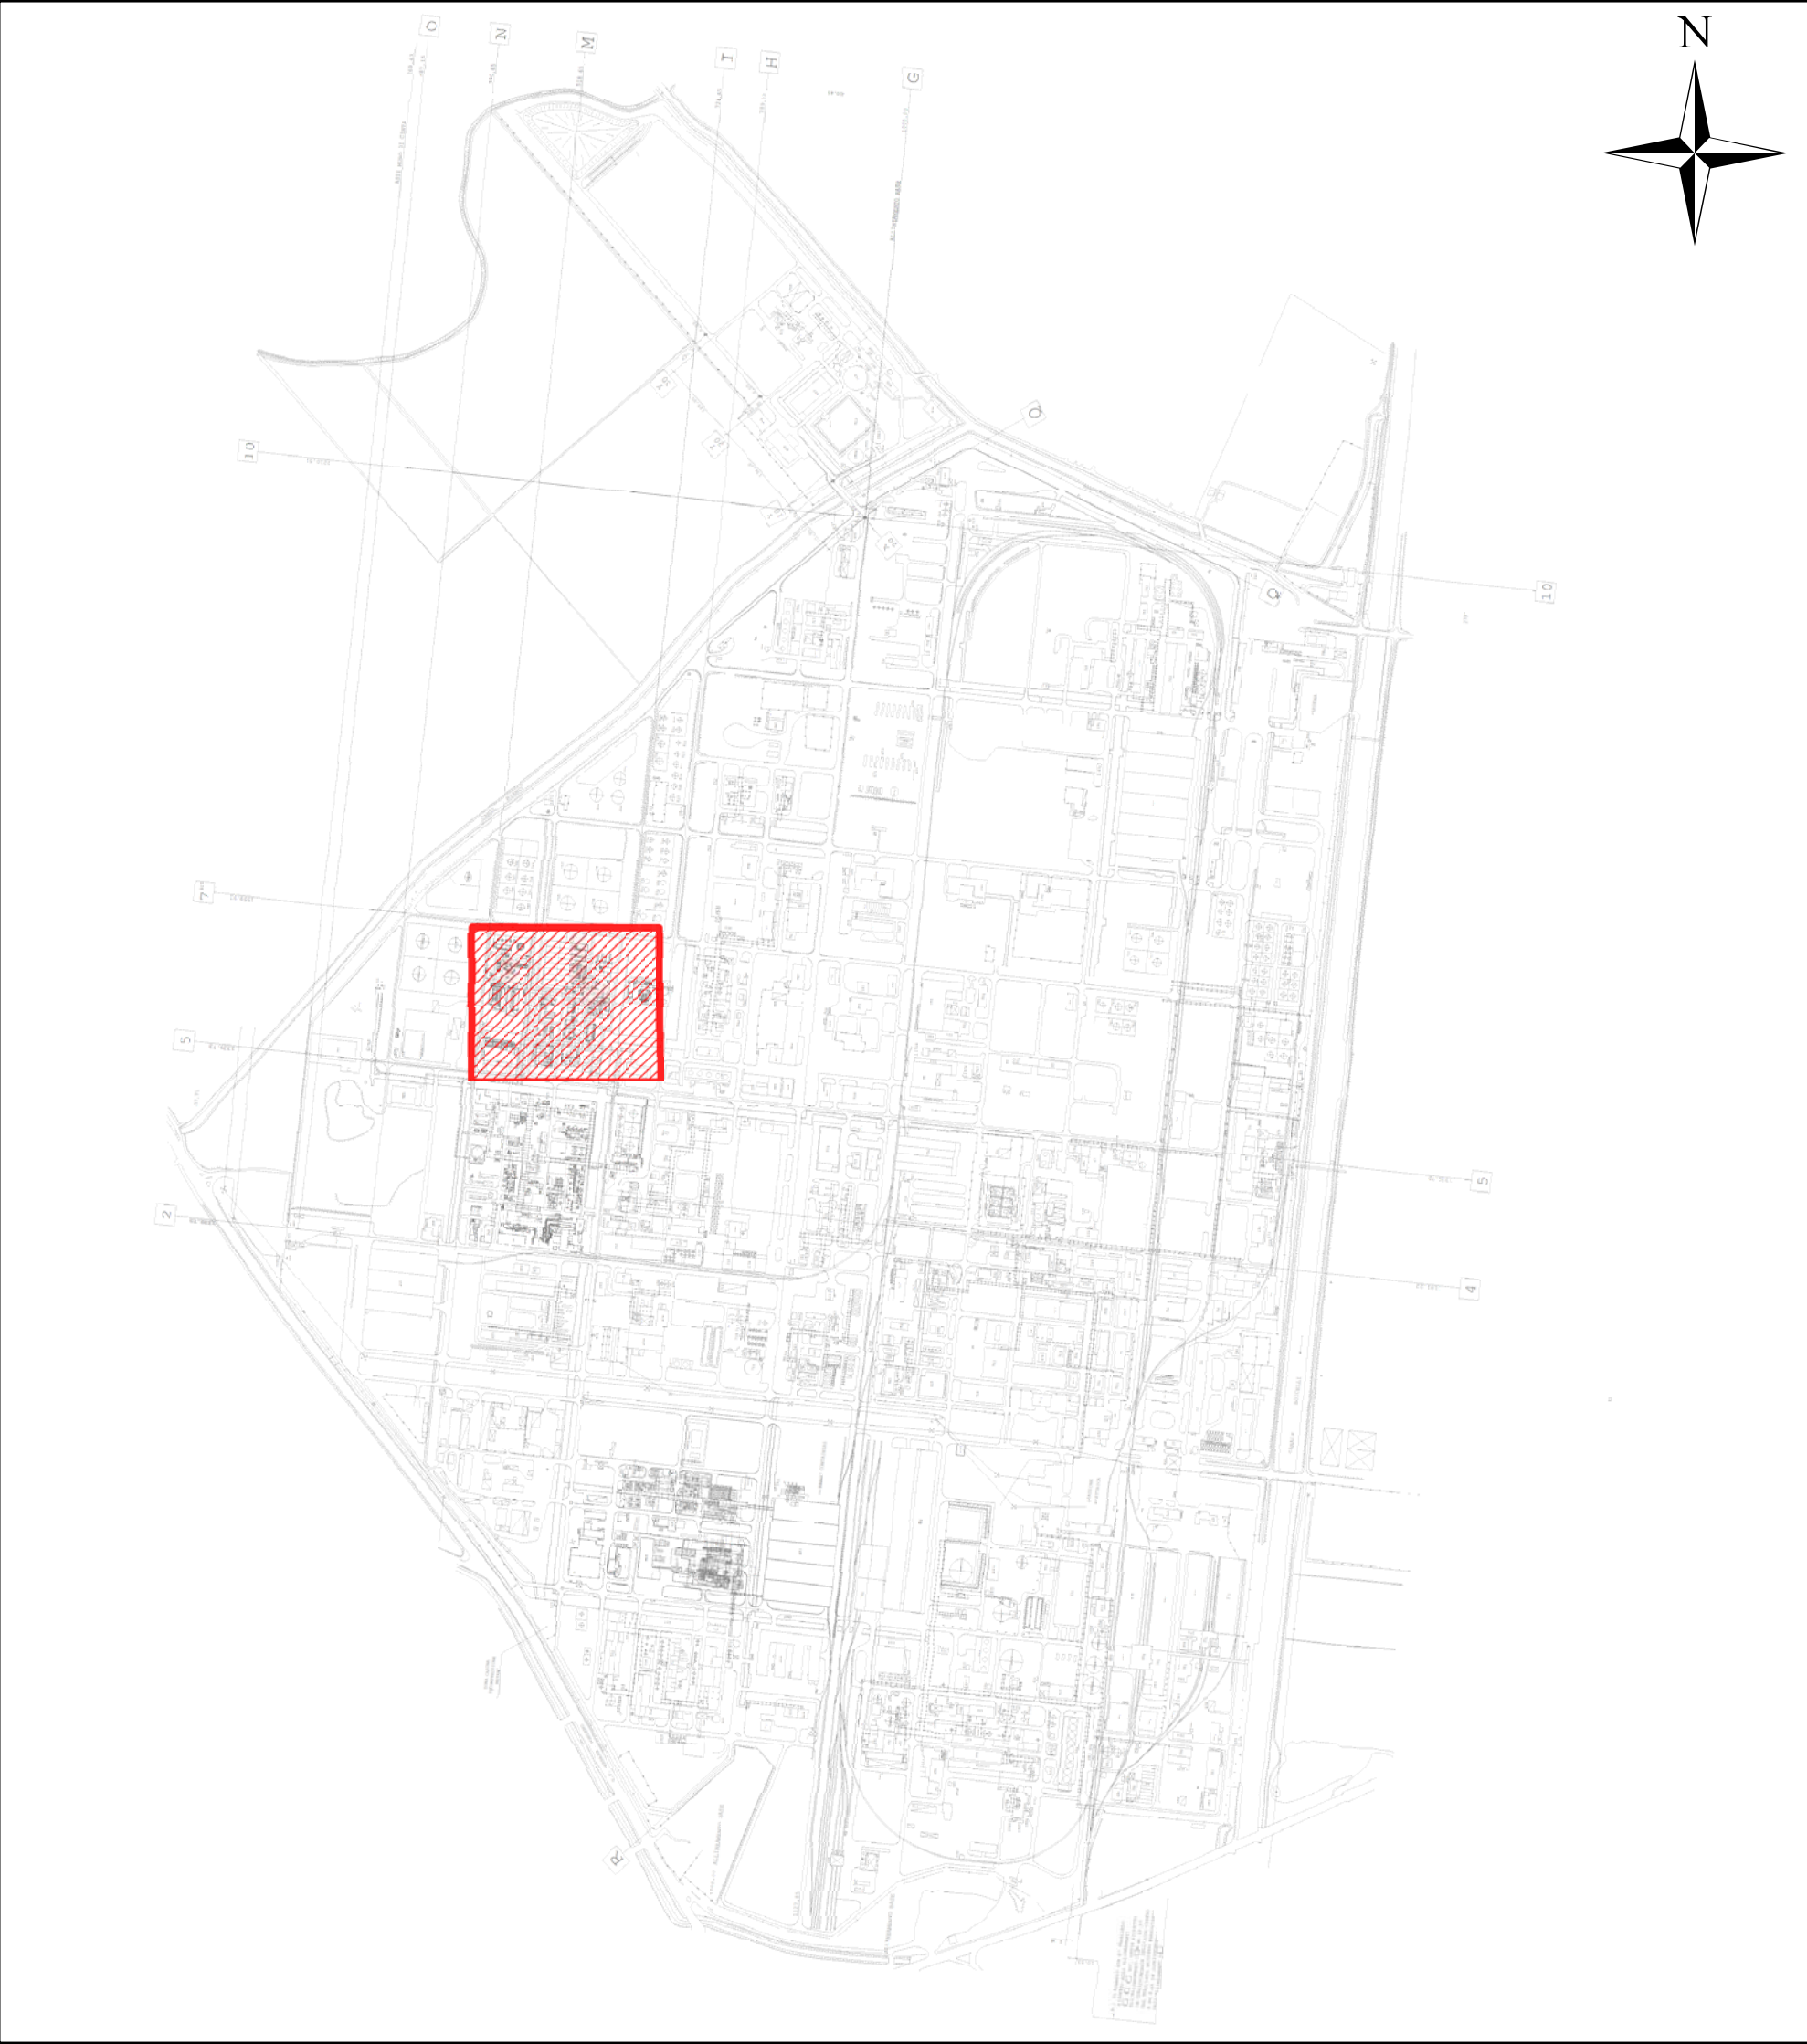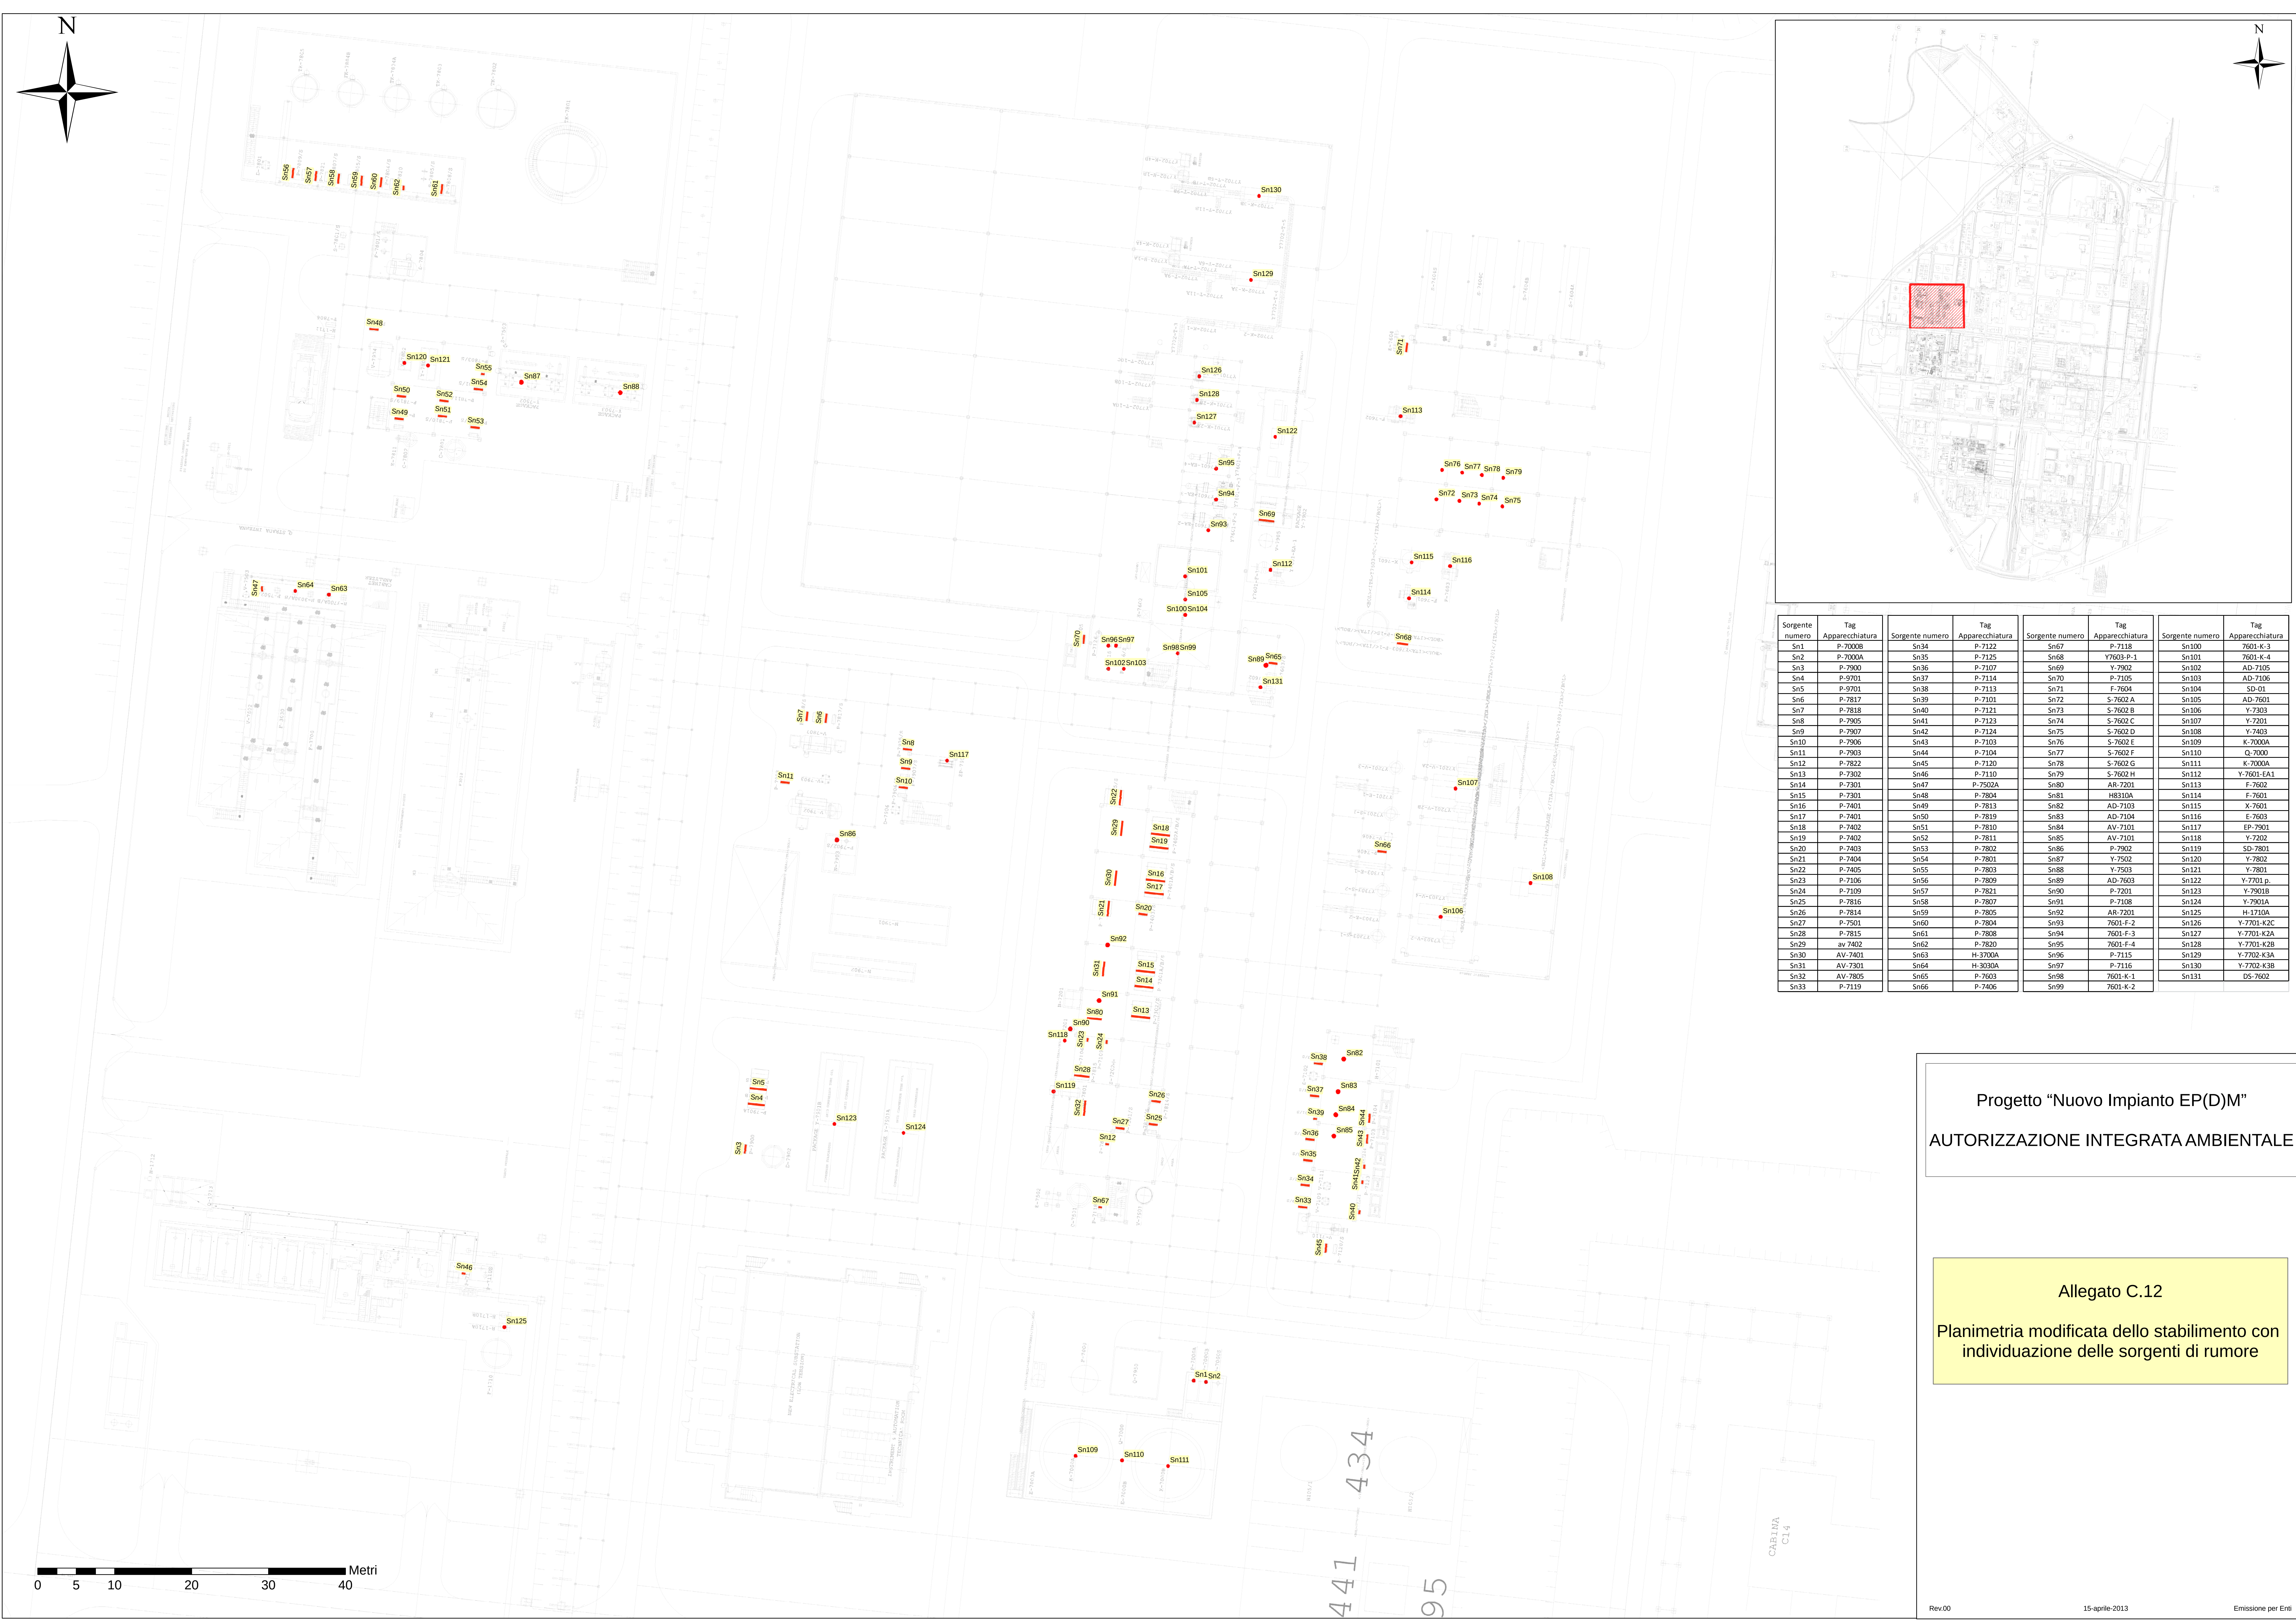

Sorgente numero	Tag	Sorgente numero	Tag	Sorgente numero	Tag	Sorgente numero	Tag
Sn1	P-7000B	Sn34	P-7122	Sn67	P-7118	Sn100	7601-K-3
Sn2	P-7000A	Sn35	P-7125	Sn68	Y7603-P-1	Sn101	7601-K-4
Sn3	P-7900	Sn36	P-7107	Sn69	Y-7902	Sn102	AD-7105
Sn4	P-9701	Sn37	P-7114	Sn70	P-7105	Sn103	AD-7106
Sn5	P-9701	Sn38	P-7113	Sn71	F-7604	Sn104	SD-01
Sn6	P-7817	Sn39	P-7101	Sn72	S-7602 A	Sn105	AD-7601
Sn7	P-7818	Sn40	P-7121	Sn73	S-7602 B	Sn106	Y-7803
Sn8	P-7905	Sn41	P-7123	Sn74	S-7602 C	Sn107	Y-7201
Sn9	P-7907	Sn42	P-7124	Sn75	S-7602 D	Sn108	Y-7403
Sn10	P-7906	Sn43	P-7103	Sn76	S-7602 E	Sn109	K-7000A
Sn11	P-7903	Sn44	P-7104	Sn77	S-7602 F	Sn110	Q-7000
Sn12	P-7822	Sn45	P-7120	Sn78	S-7602 G	Sn111	K-7000A
Sn13	P-7302	Sn46	P-7110	Sn79	S-7602 H	Sn112	Y-7601-EA1
Sn14	P-7301	Sn47	P-7502A	Sn80	AR-7201	Sn113	F-7602
Sn15	P-7301	Sn48	P-7804	Sn81	H8310A	Sn114	F-7601
Sn16	P-7401	Sn49	P-7813	Sn82	AD-7103	Sn115	X-7601
Sn17	P-7401	Sn50	P-7819	Sn83	AD-7104	Sn116	E-7603
Sn18	P-7402	Sn51	P-7810	Sn84	AV-7101	Sn117	EP-7901
Sn19	P-7402	Sn52	P-7811	Sn85	AV-7101	Sn118	Y-7202
Sn20	P-7403	Sn53	P-7802	Sn86	P-7902	Sn119	SD-7801
Sn21	P-7404	Sn54	P-7801	Sn87	Y-7502	Sn120	Y-7802
Sn22	P-7405	Sn55	P-7803	Sn88	Y-7503	Sn121	Y-7801
Sn23	P-7106	Sn56	P-7809	Sn89	AD-7603	Sn122	Y-7701-P
Sn24	P-7109	Sn57	P-7821	Sn90	P-7201	Sn123	Y-7901B
Sn25	P-7816	Sn58	P-7807	Sn91	P-7108	Sn124	Y-7901A
Sn26	P-7814	Sn59	P-7805	Sn92	AR-7201	Sn125	H-1710A
Sn27	P-7501	Sn60	P-7804	Sn93	7601-F-2	Sn126	Y-7701-K2C
Sn28	P-7815	Sn61	P-7808	Sn94	7601-F-3	Sn127	Y-7701-K2A
Sn29	av 7402	Sn62	P-7820	Sn95	7601-F-4	Sn128	Y-7701-K2B
Sn30	AV-7401	Sn63	H-3700A	Sn96	P-7115	Sn129	Y-7702-K3A
Sn31	AV-7301	Sn64	H-3030A	Sn97	P-7116	Sn130	Y-7702-K3B
Sn32	AV-7805	Sn65	P-7603	Sn98	7601-K-1	Sn131	DS-7602
Sn33	P-7119	Sn66	P-7406	Sn99	7601-K-2		

Progetto “Nuovo Impianto EP(D)M”
AUTORIZZAZIONE INTEGRATA AMBIENTALE

Allegato C.12
Planimetria modificata dello stabilimento con
individuazione delle sorgenti di rumore