


**SCHEDA 1 di 2**

Via Baiona



mappale 389  
piano terra

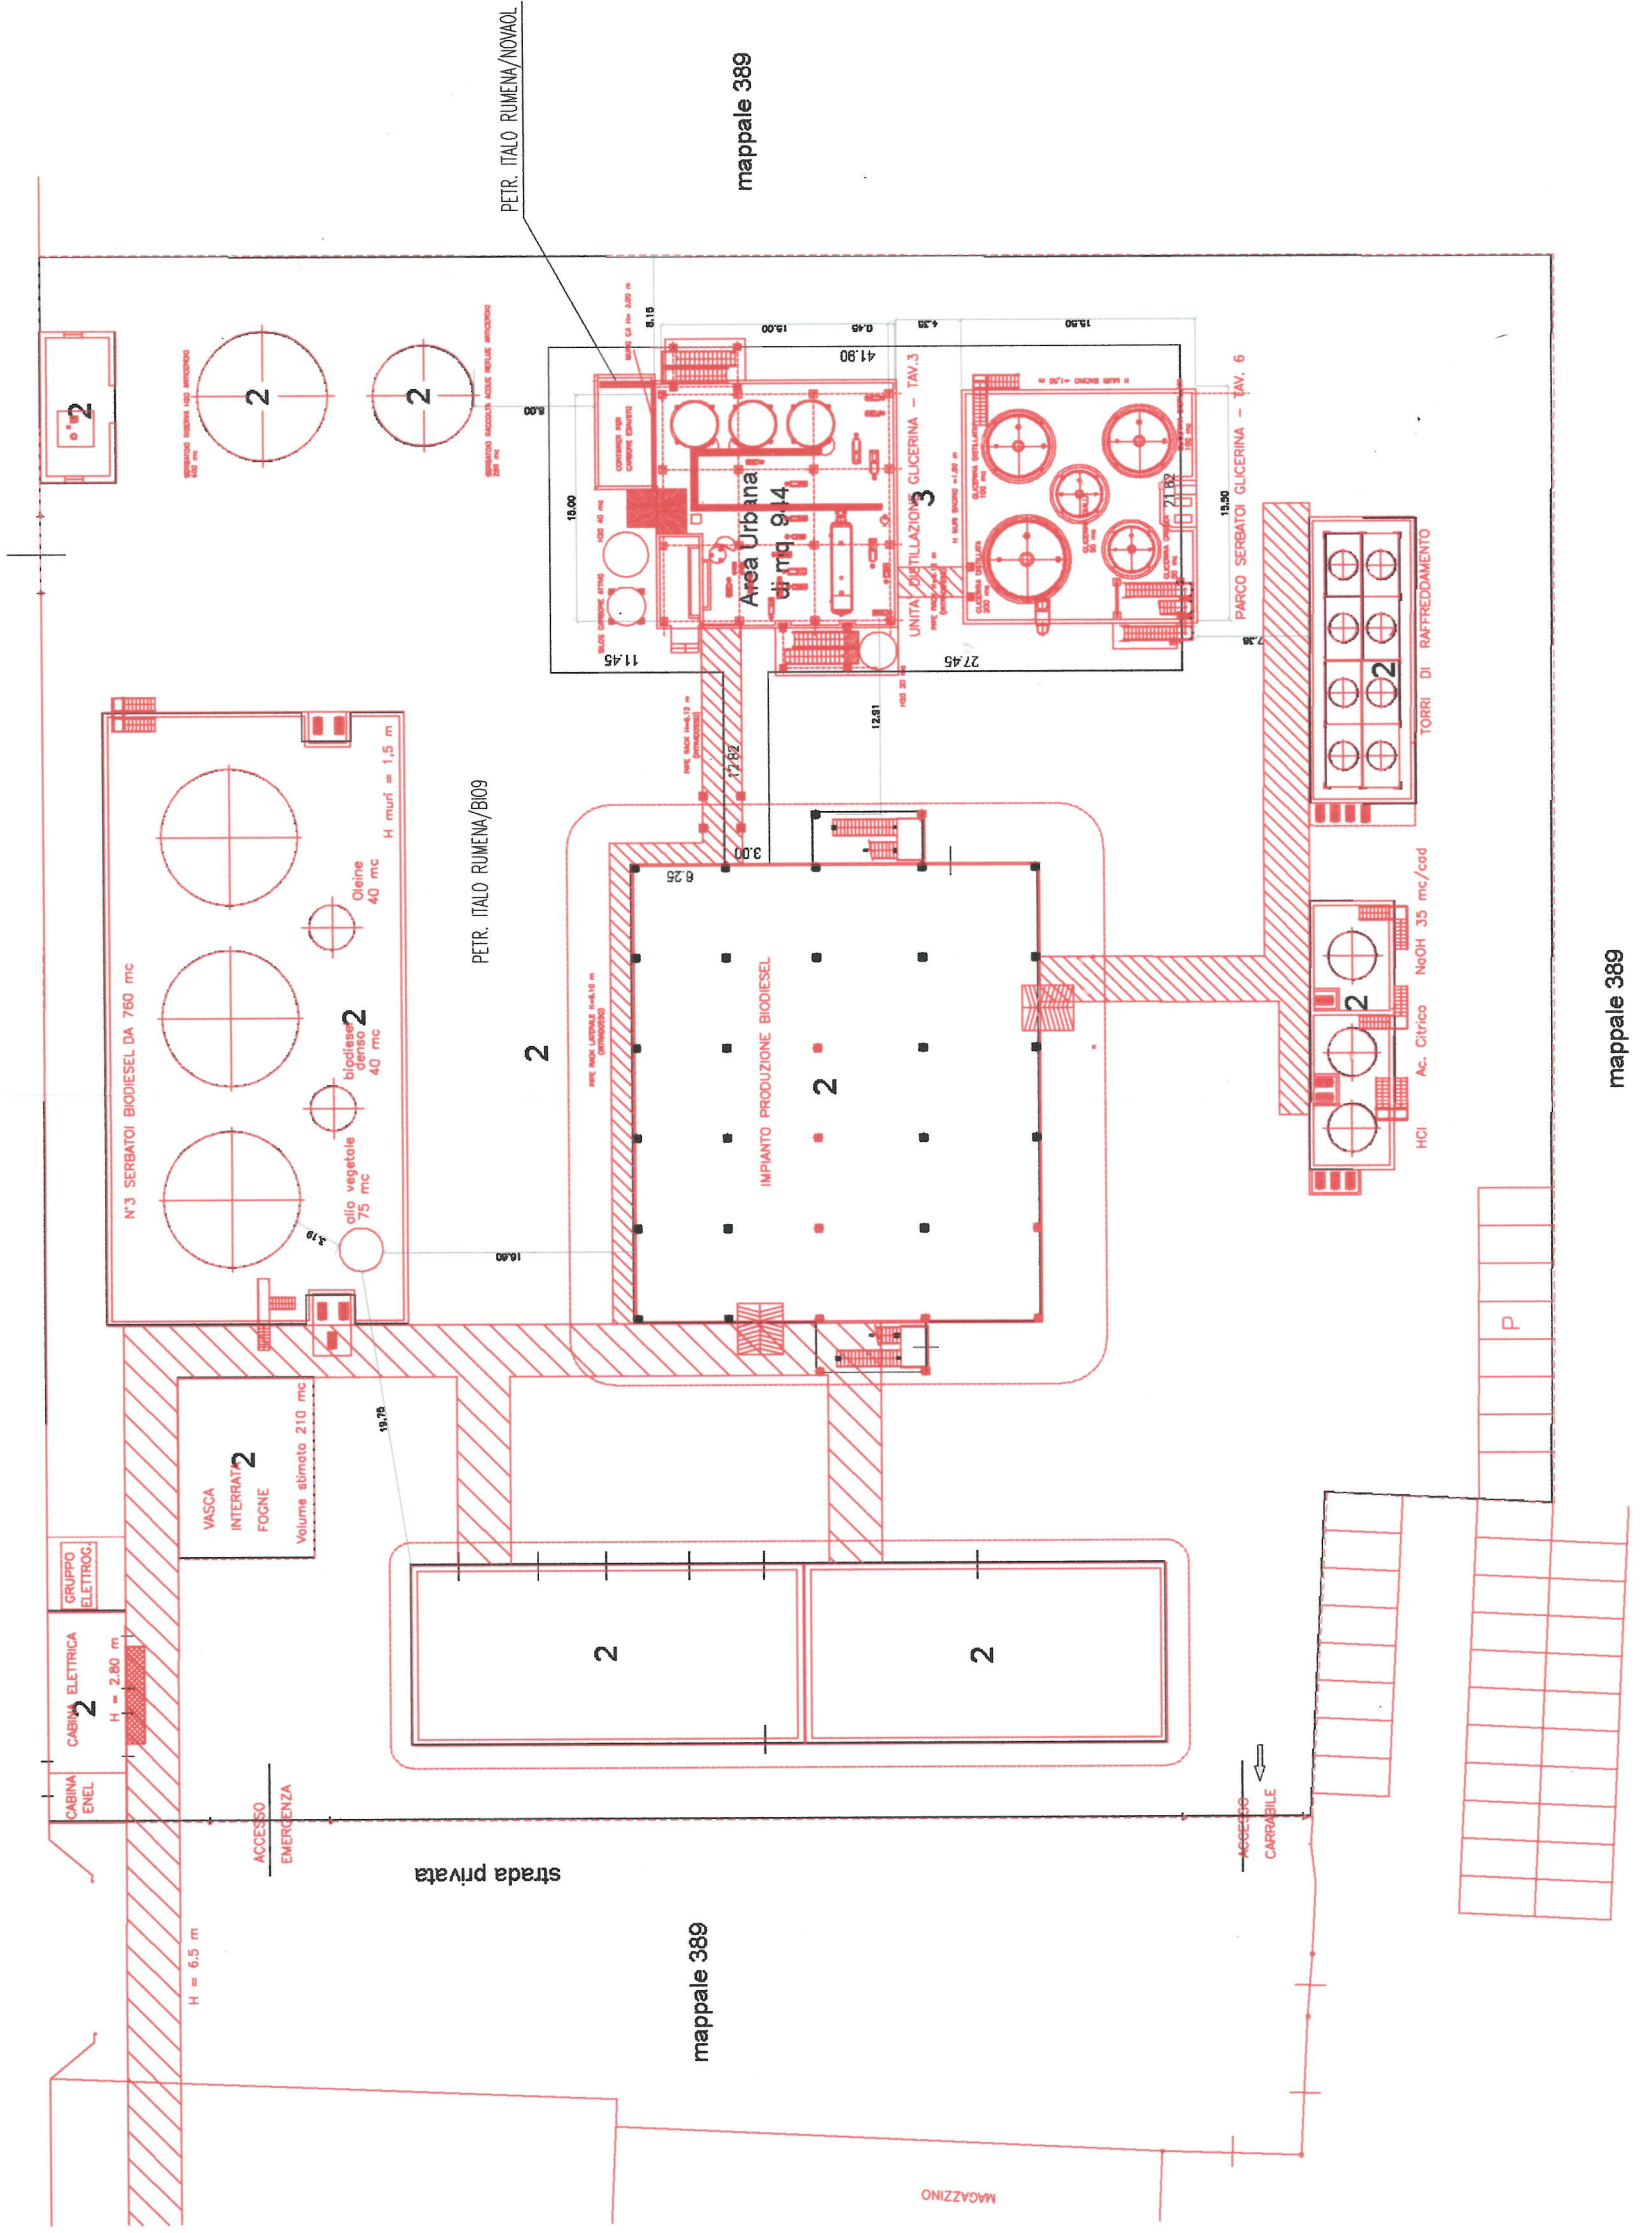