

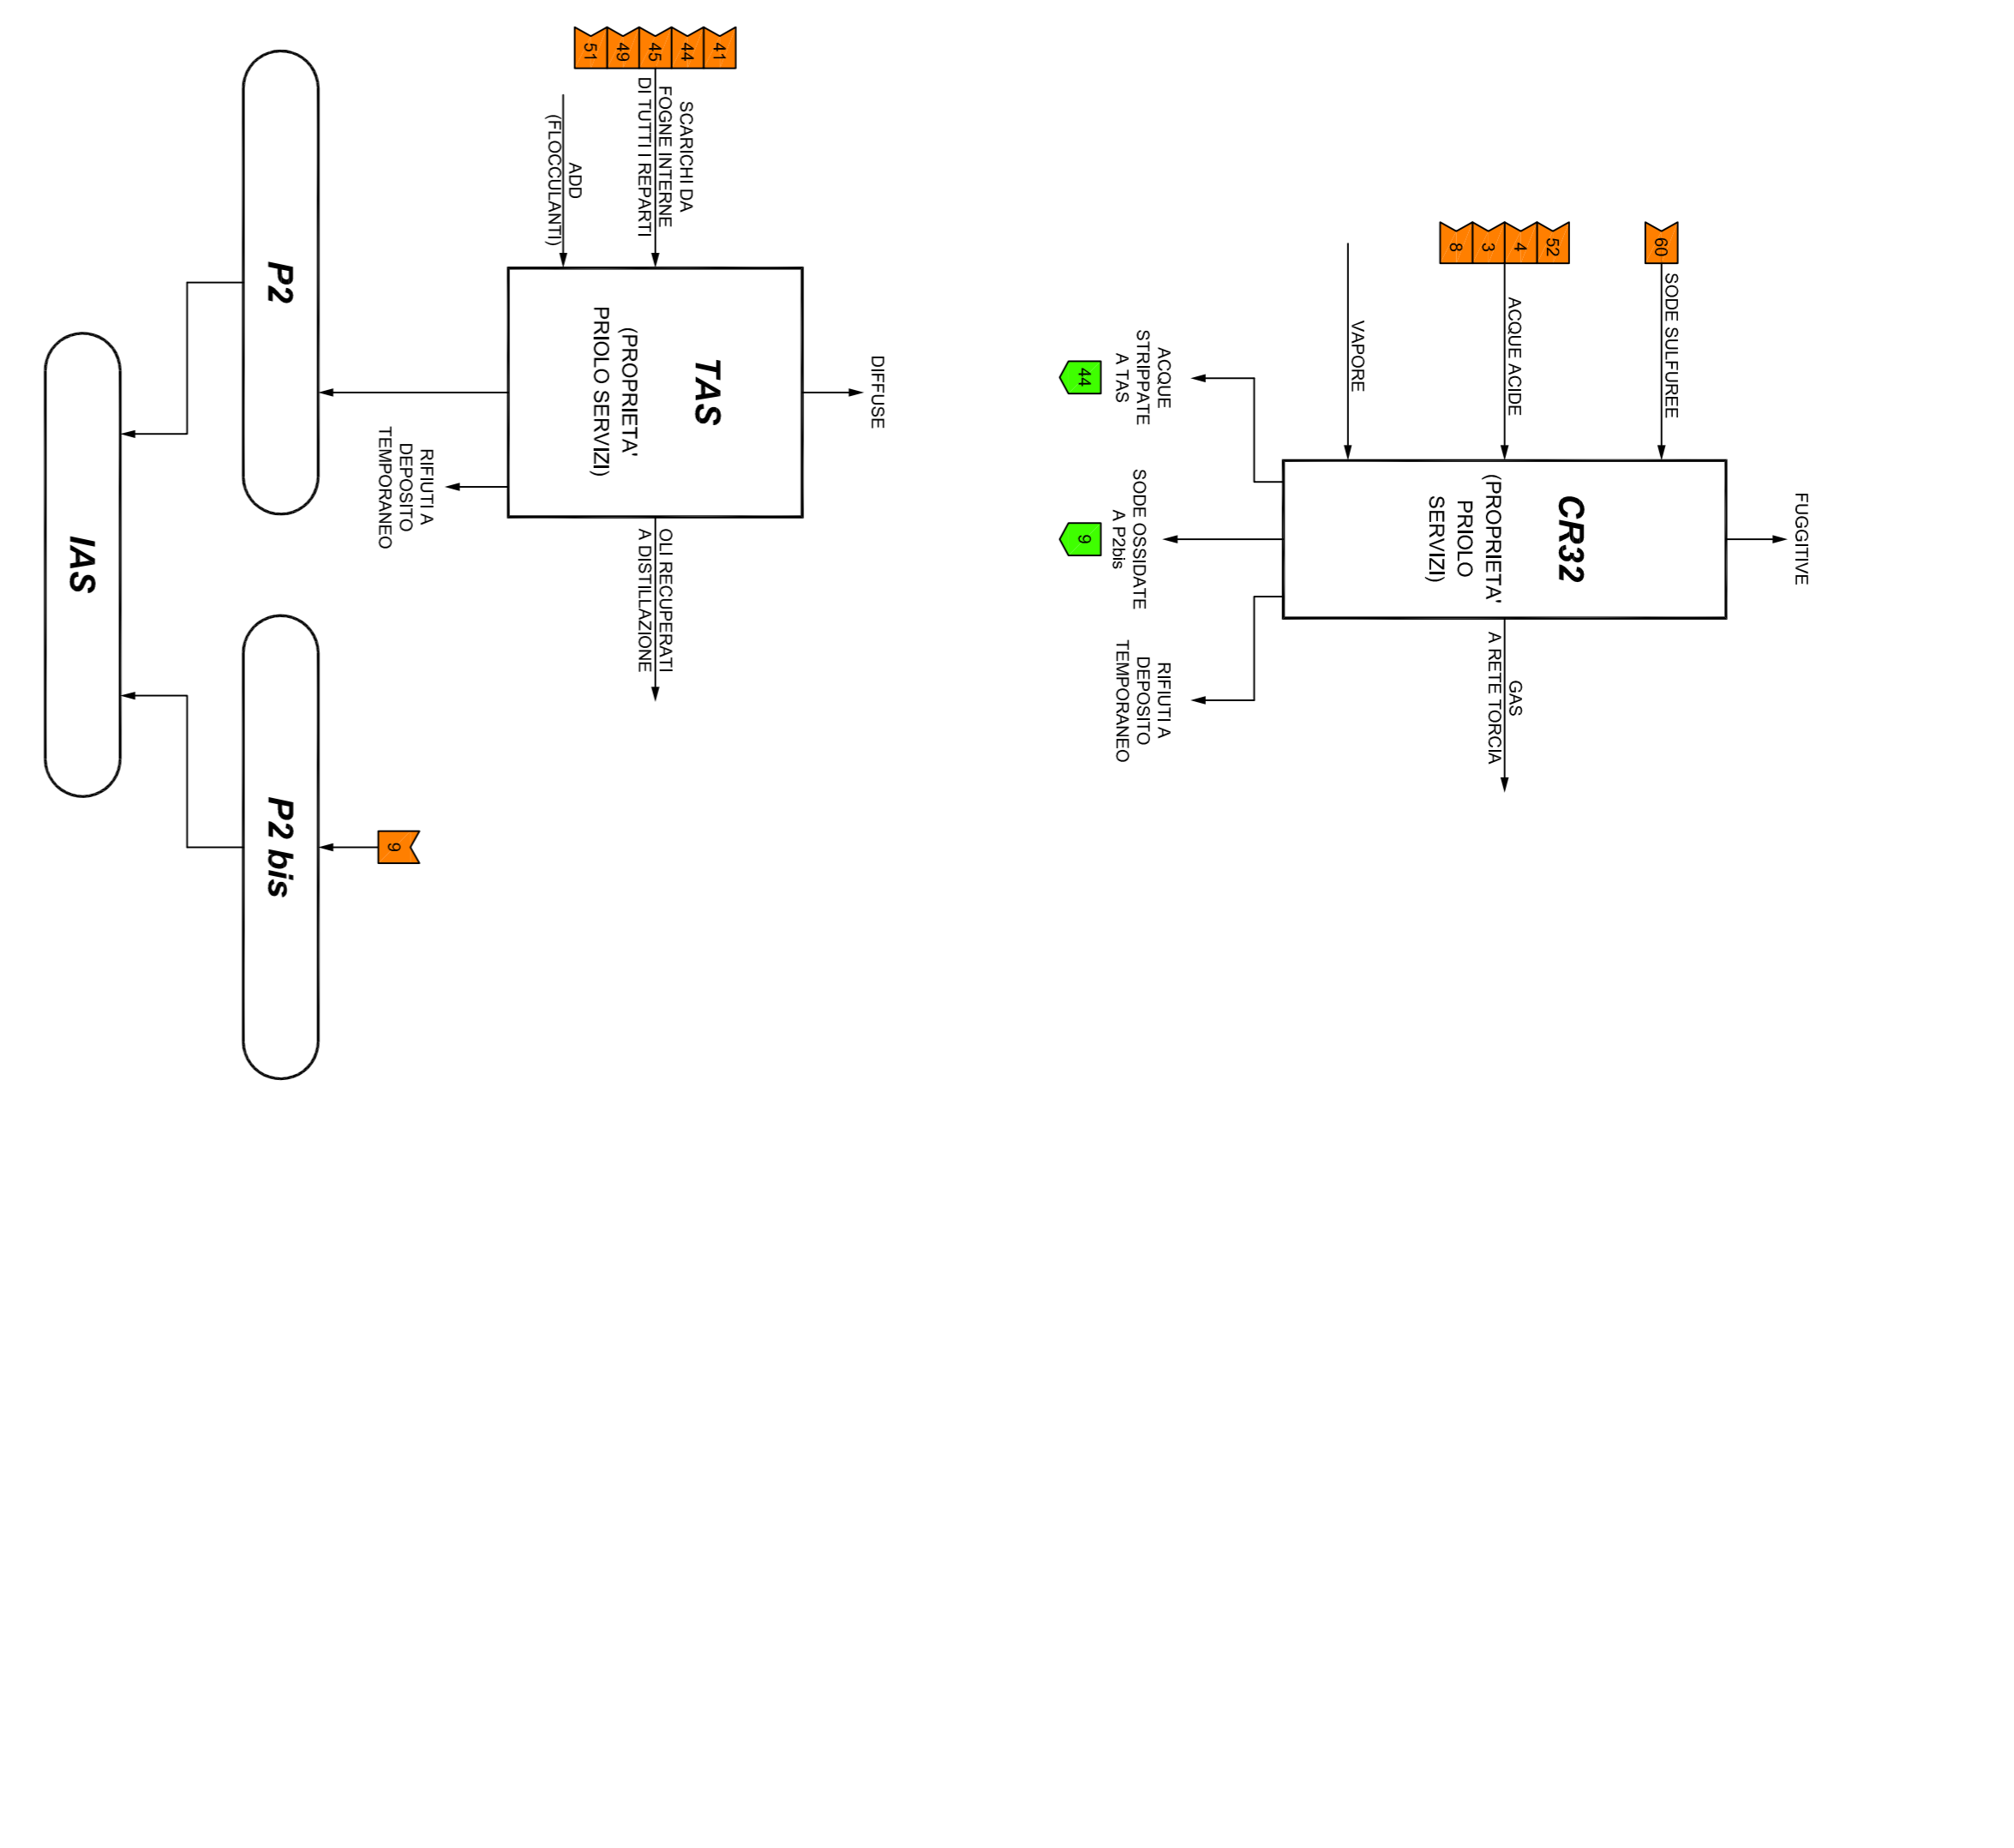
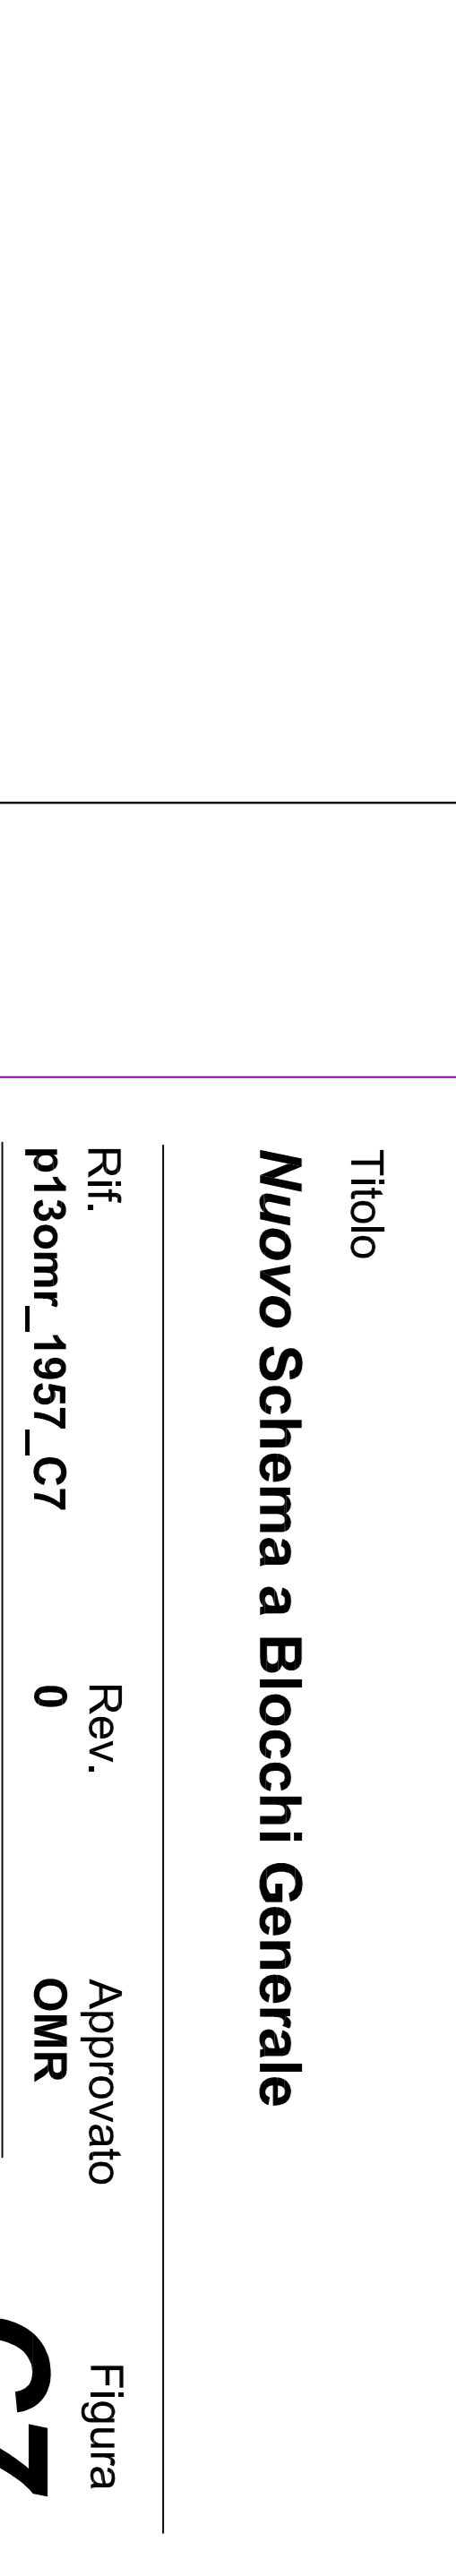


Allegato C7

*Nuovo* Schema a Blocchi Generale

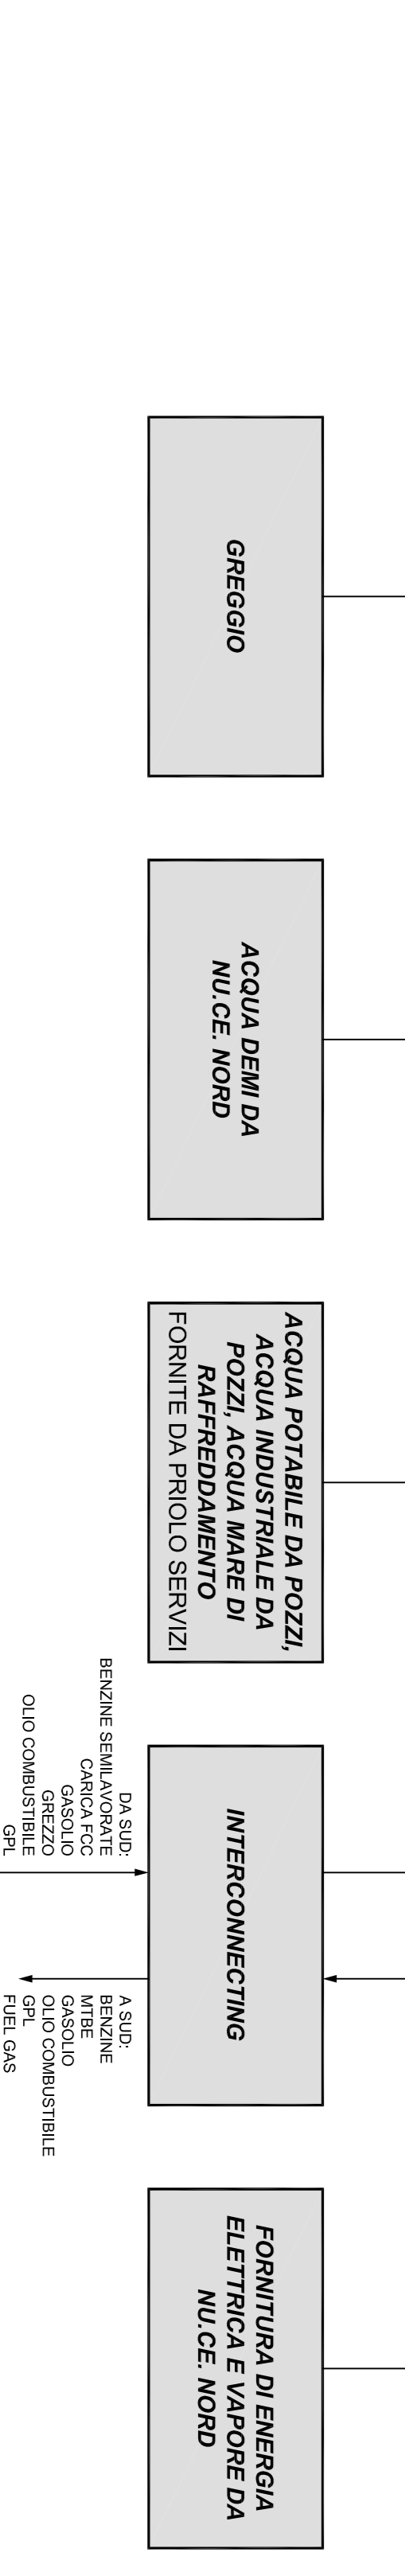

**Tauw Italia S.r.l.**  
 Lungarno Mediceo, 40  
 56127 Pisa  
 T 050 97 11 66 4  
 F 050 91 36 50 5  
 E info@tauw.it  
 www.tauw.it

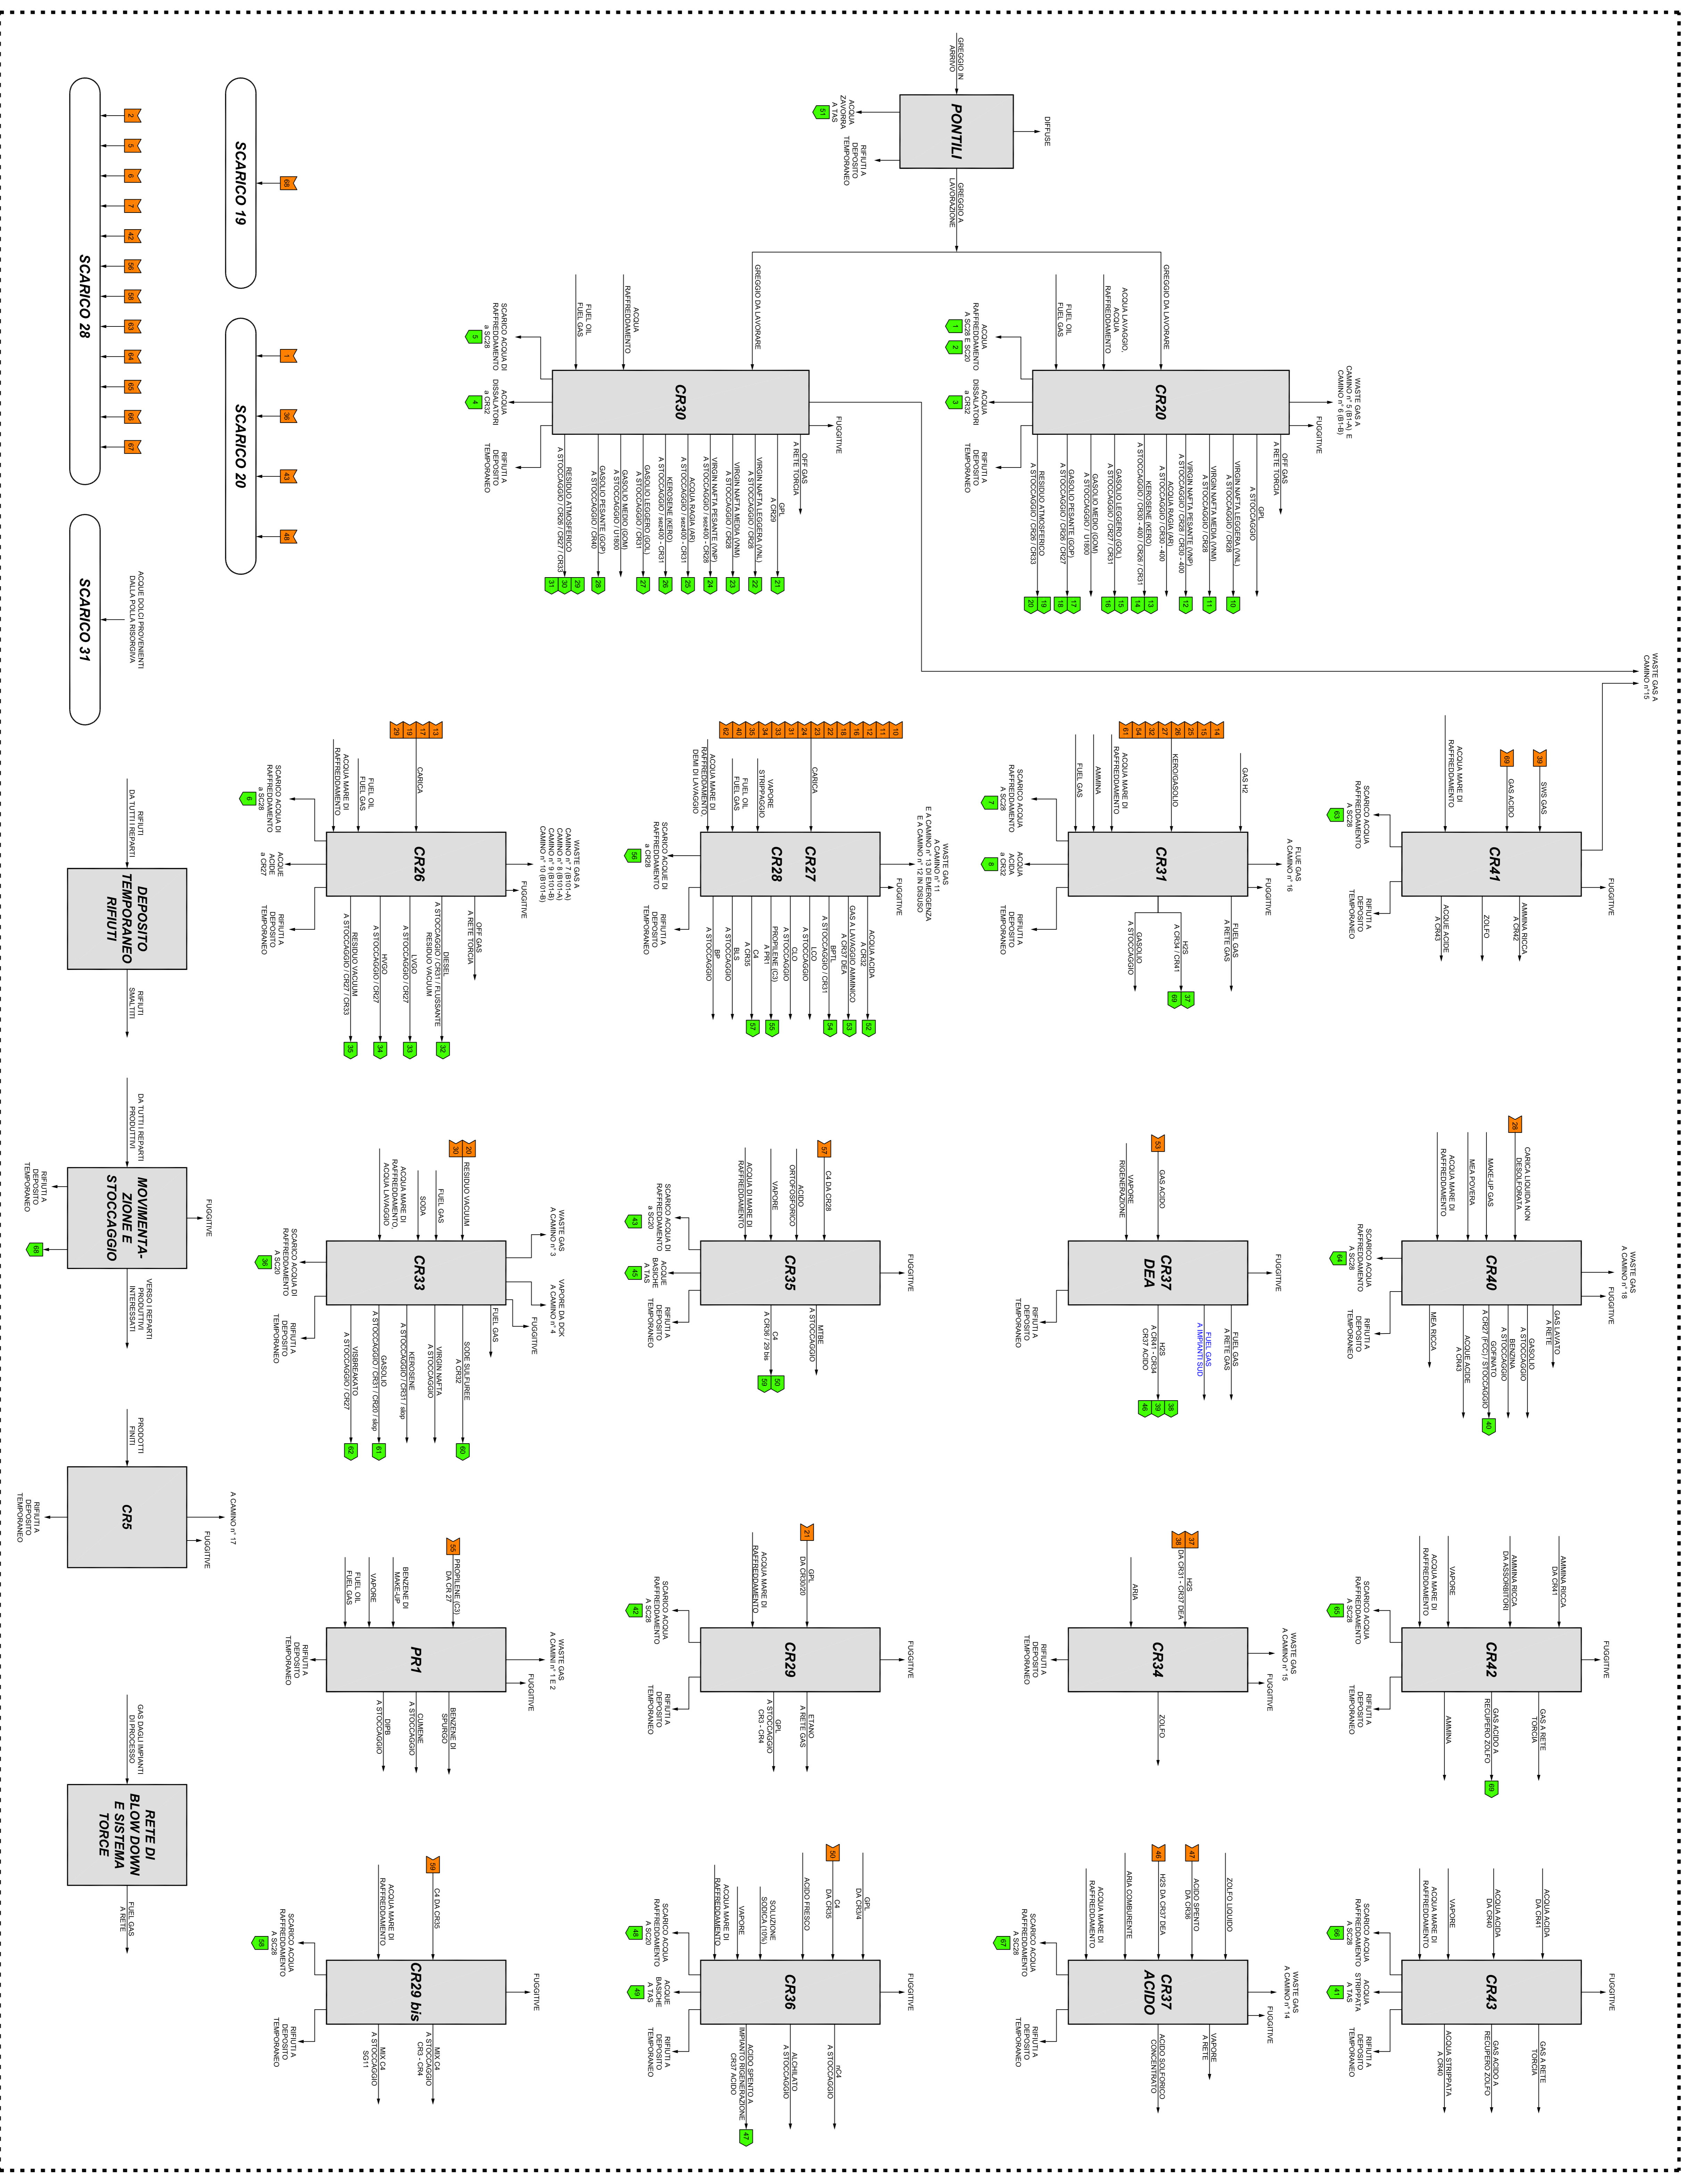

**ISAB S.r.l.**  
 Complesso Raffinerie ISAB Nord e ISAB Sud  
 Prilo Gargallo (SR)  
 Interconnessioni reti Gas Nord-Sud  
 Modifica non Sostanziale A.I.A. - Allegato C7

**Comittente**

**Documento**  
 ISAB S.r.l.: Complesso Raffinerie ISAB Nord e ISAB Sud Prilo Gargallo (SR)  
 Interconnessioni reti Gas Nord-Sud  
 Modifica non Sostanziale A.I.A. - Allegato C7

**Titolo**  
**Nuovo Schema a Blocchi Generale**

Rif. **p13omr\_1957\_C7** Rev. **0** Approvato **OMR** Figura **C7**  
 Scala **A0** Formato **14/1/2013**