



9	10
NORMALIZZAZIONE INTERNA / STANDARDIZATION	DISegni DI RIFERIMENTO / REFERENCE DRAWINGS
PLANIMETRIA DISP. APP. PIANTA DA EL. 18500 A EL. 25000	NUMERO DISEGNO / DWG. NUMBER
PLANIMETRIA DISP. APP. PIANTA DA EL. 25000 A OLTRE	0435008TDC12436
PLANIMETRIA DISP. APP. - VISTA DA EST E DA OVEST	0435008TDC12435
PLANIMETRIA DISP. APP. - VISTA DA NORD E DA SUD	0435008TDC12433
	0435008TDC12434

ELENCO APPARECCHIATURE	
ITEM	DESCRIZIONE
S-1 - S-5	SEPARATORI GAS
S-7 / S-8	SEPARATORI GAS
460-VA-01	SEPARATORE ARIA UMIDA
BA-1	BARREL DI ARRIVO (TRAPPOLA MOBILE)
120-PB-01A/B	SKID POMPE GLYCOLE
V-7	SERBATOIO RECUPERO DRENAGGI
T-1	VASCA RACCOLTA SCARICHI BARREL
420-XY-001	SKID FILTRI GAS COMBUSTIBILE

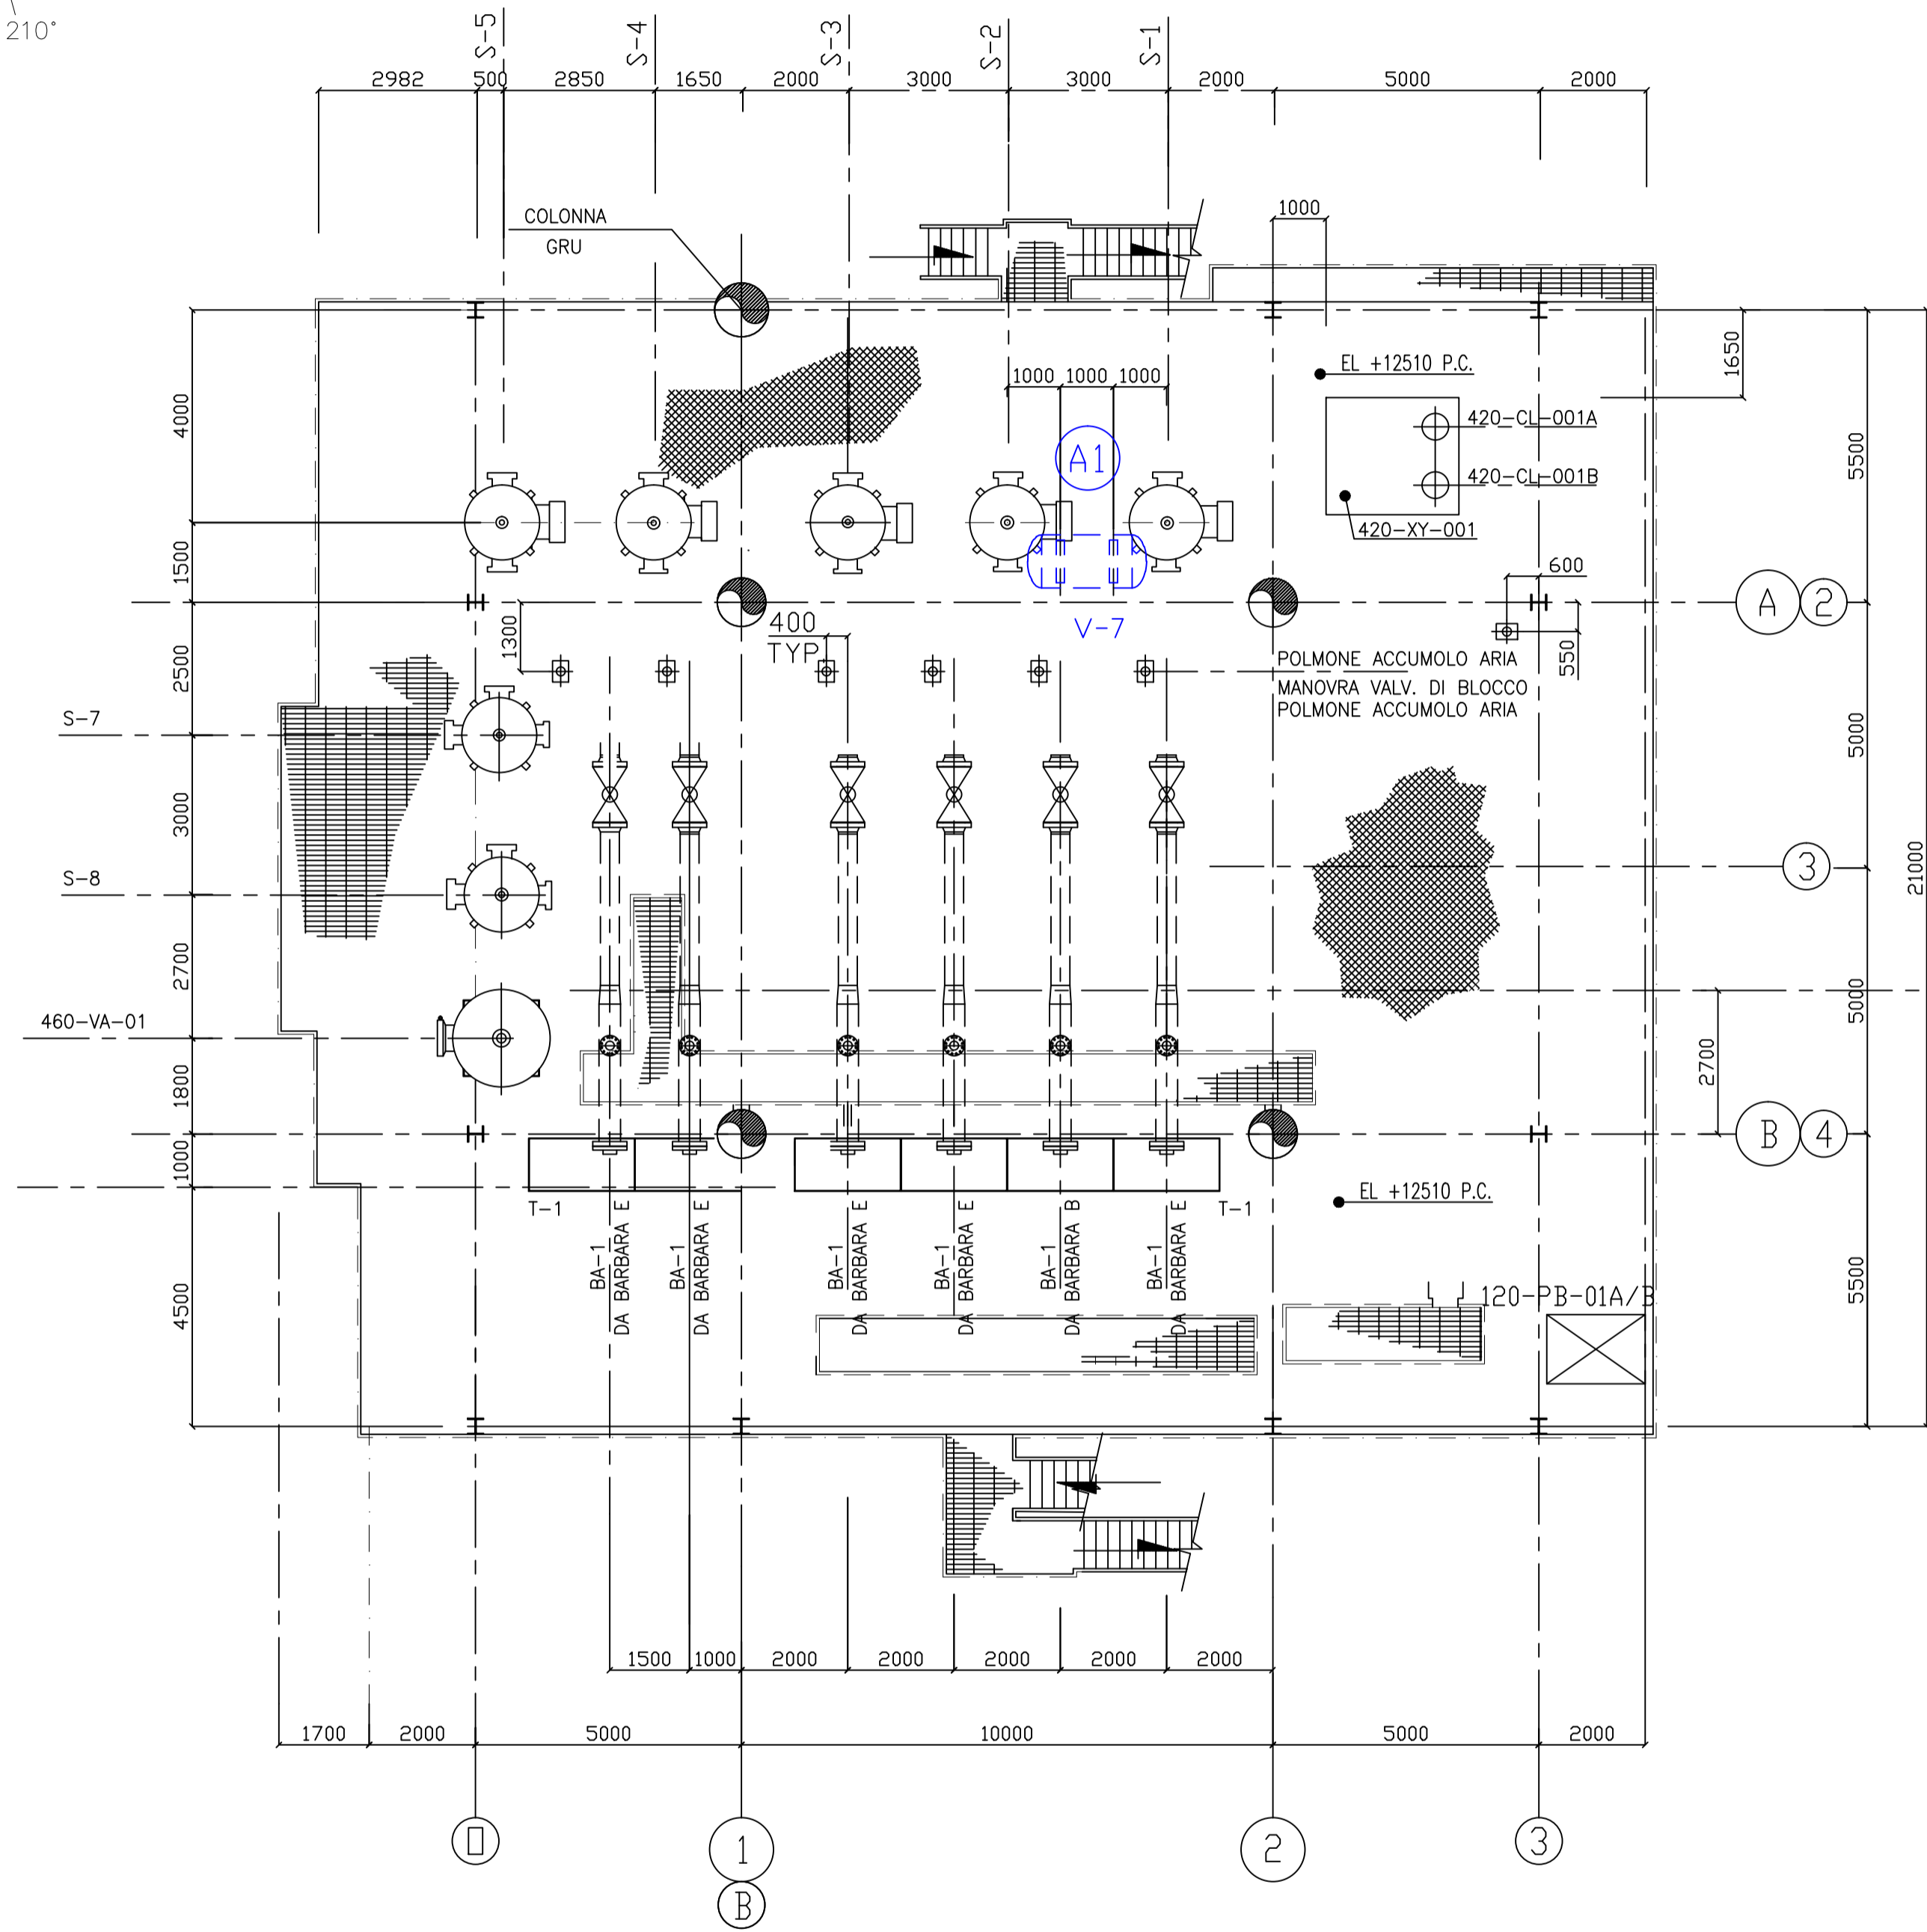

STOCCAGGIO	COORDINATE GEOGRAFICHE*		DESCRIZIONE
	LAT.	LONG.	
A1	44°04'63"	13°46'89"	SERBATOIO RECUPERO DRENAGGI_V-7
A2	44°04'63"	13°46'89"	SERBATOIO OLIO COMPENSO MOTOGENERATORI_470-VA-01
A3	44°04'63"	13°46'90"	SERBATOIO OLIO COMPENSO TURBOCOMPRESSORE 360-MT-101
A4	44°04'63"	13°46'90"	SERBATOIO OLIO COMPENSO TURBOCOMPRESSORE 360-MT-201
A5	44°04'63"	13°46'89"	SERBATOIO OLIO COMPENSO TURBOCOMPRESSORE 360-MT-301
A6	44°04'63"	13°46'90"	SERBATOIO OLIO AVVIAMENTO TURBOCOMPRESSORE 360-MT-101
A7	44°04'63"	13°46'90"	SERBATOIO OLIO AVVIAMENTO TURBOCOMPRESSORE 360-MT-201
A8	44°04'63"	13°46'89"	SERBATOIO OLIO AVVIAMENTO TURBOCOMPRESSORE 360-MT-301
A9	44°04'63"	13°46'89"	SERBATOIO GASOLIO GRU DI SERVIZIO

* SISTEMA DI RIFERIMENTO WGS84

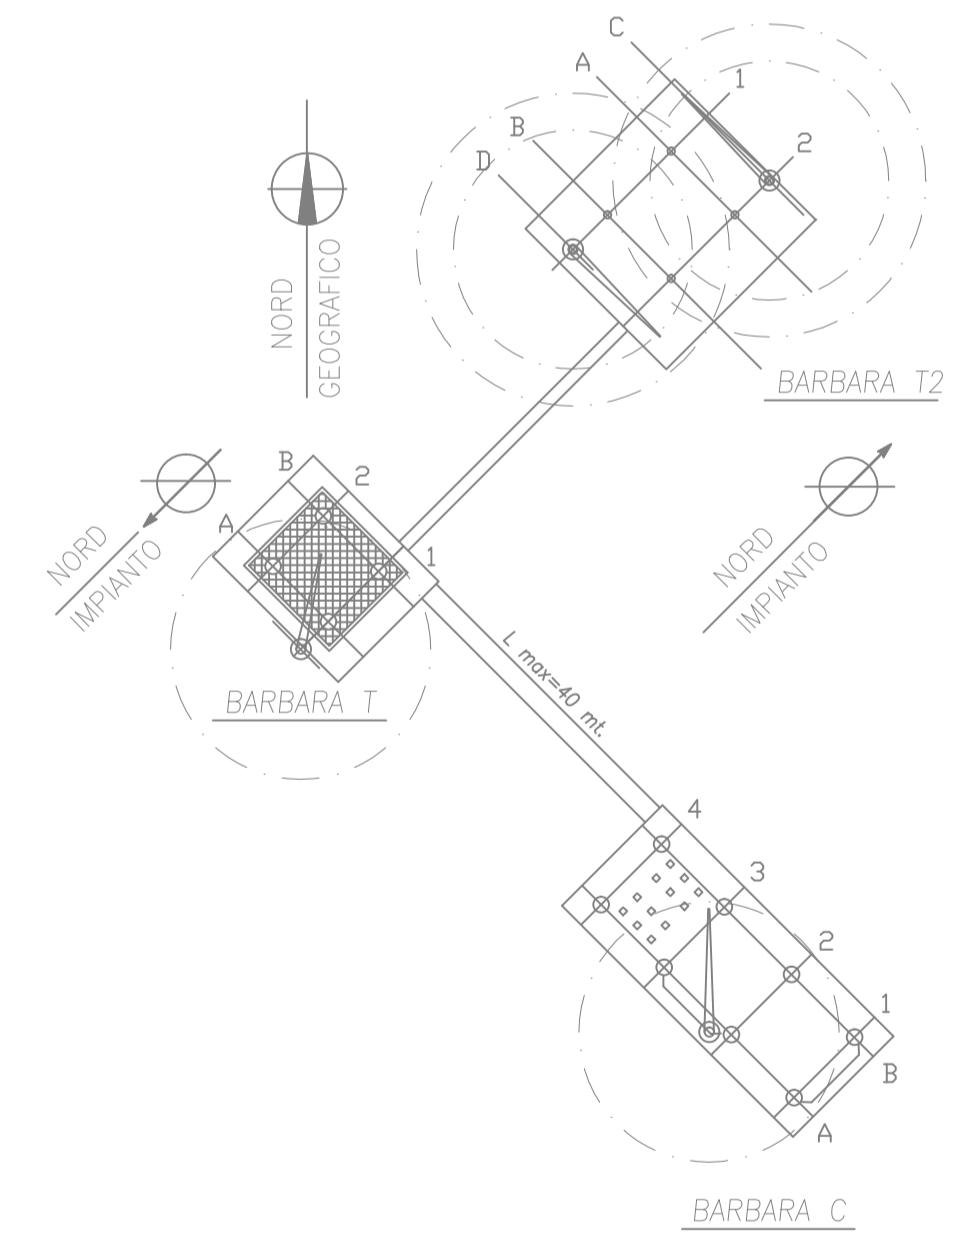

PIANTA A EL +12500 P.F.

Stato di Validità	Numero Revisione	Data	Descrizione	Preparato da	Controlato da	Approvato da	Approvato da	Approvato da
00		11/2013	EMESSO PER AIA			B.E.		
Nome e logo Company:			Nome del Progetto:			Identificativo documento/Contractor		
Eni Exploration & Production Division Distretto Centro Settentrionale			AUTORIZZAZIONE INTEGRATA AMBIENTALE PIATTAFORMA BARBARA T			412660-BART-AA-B22		
NOME IMPIANTO: BARBARA T		Localizzazione: OFFSHORE - ANCONA		Scala: 1:100		Foglio 1 di 3		
PLANIMETRIA DELLO STABILIMENTO CON INDIVIDUAZIONE DELLE AREE PER LO STOCCAGGIO DI MATERIE E RIFIUTI PIANTA DA EL.12500 A EL.18500 ALLEGATO B.22				Area d'impianto: 0435				
Software: AUTOCAD				File name: B.22_da 12500 a 18500.dwg				
Documento di proprietà di Eni S.p.A. - Sistema Esplorazione & Produzione. Tutti i diritti sono riservati. È vietata espressamente la ristampa o l'uso non autorizzato senza permesso scritto dalla Eni S.p.A.								