


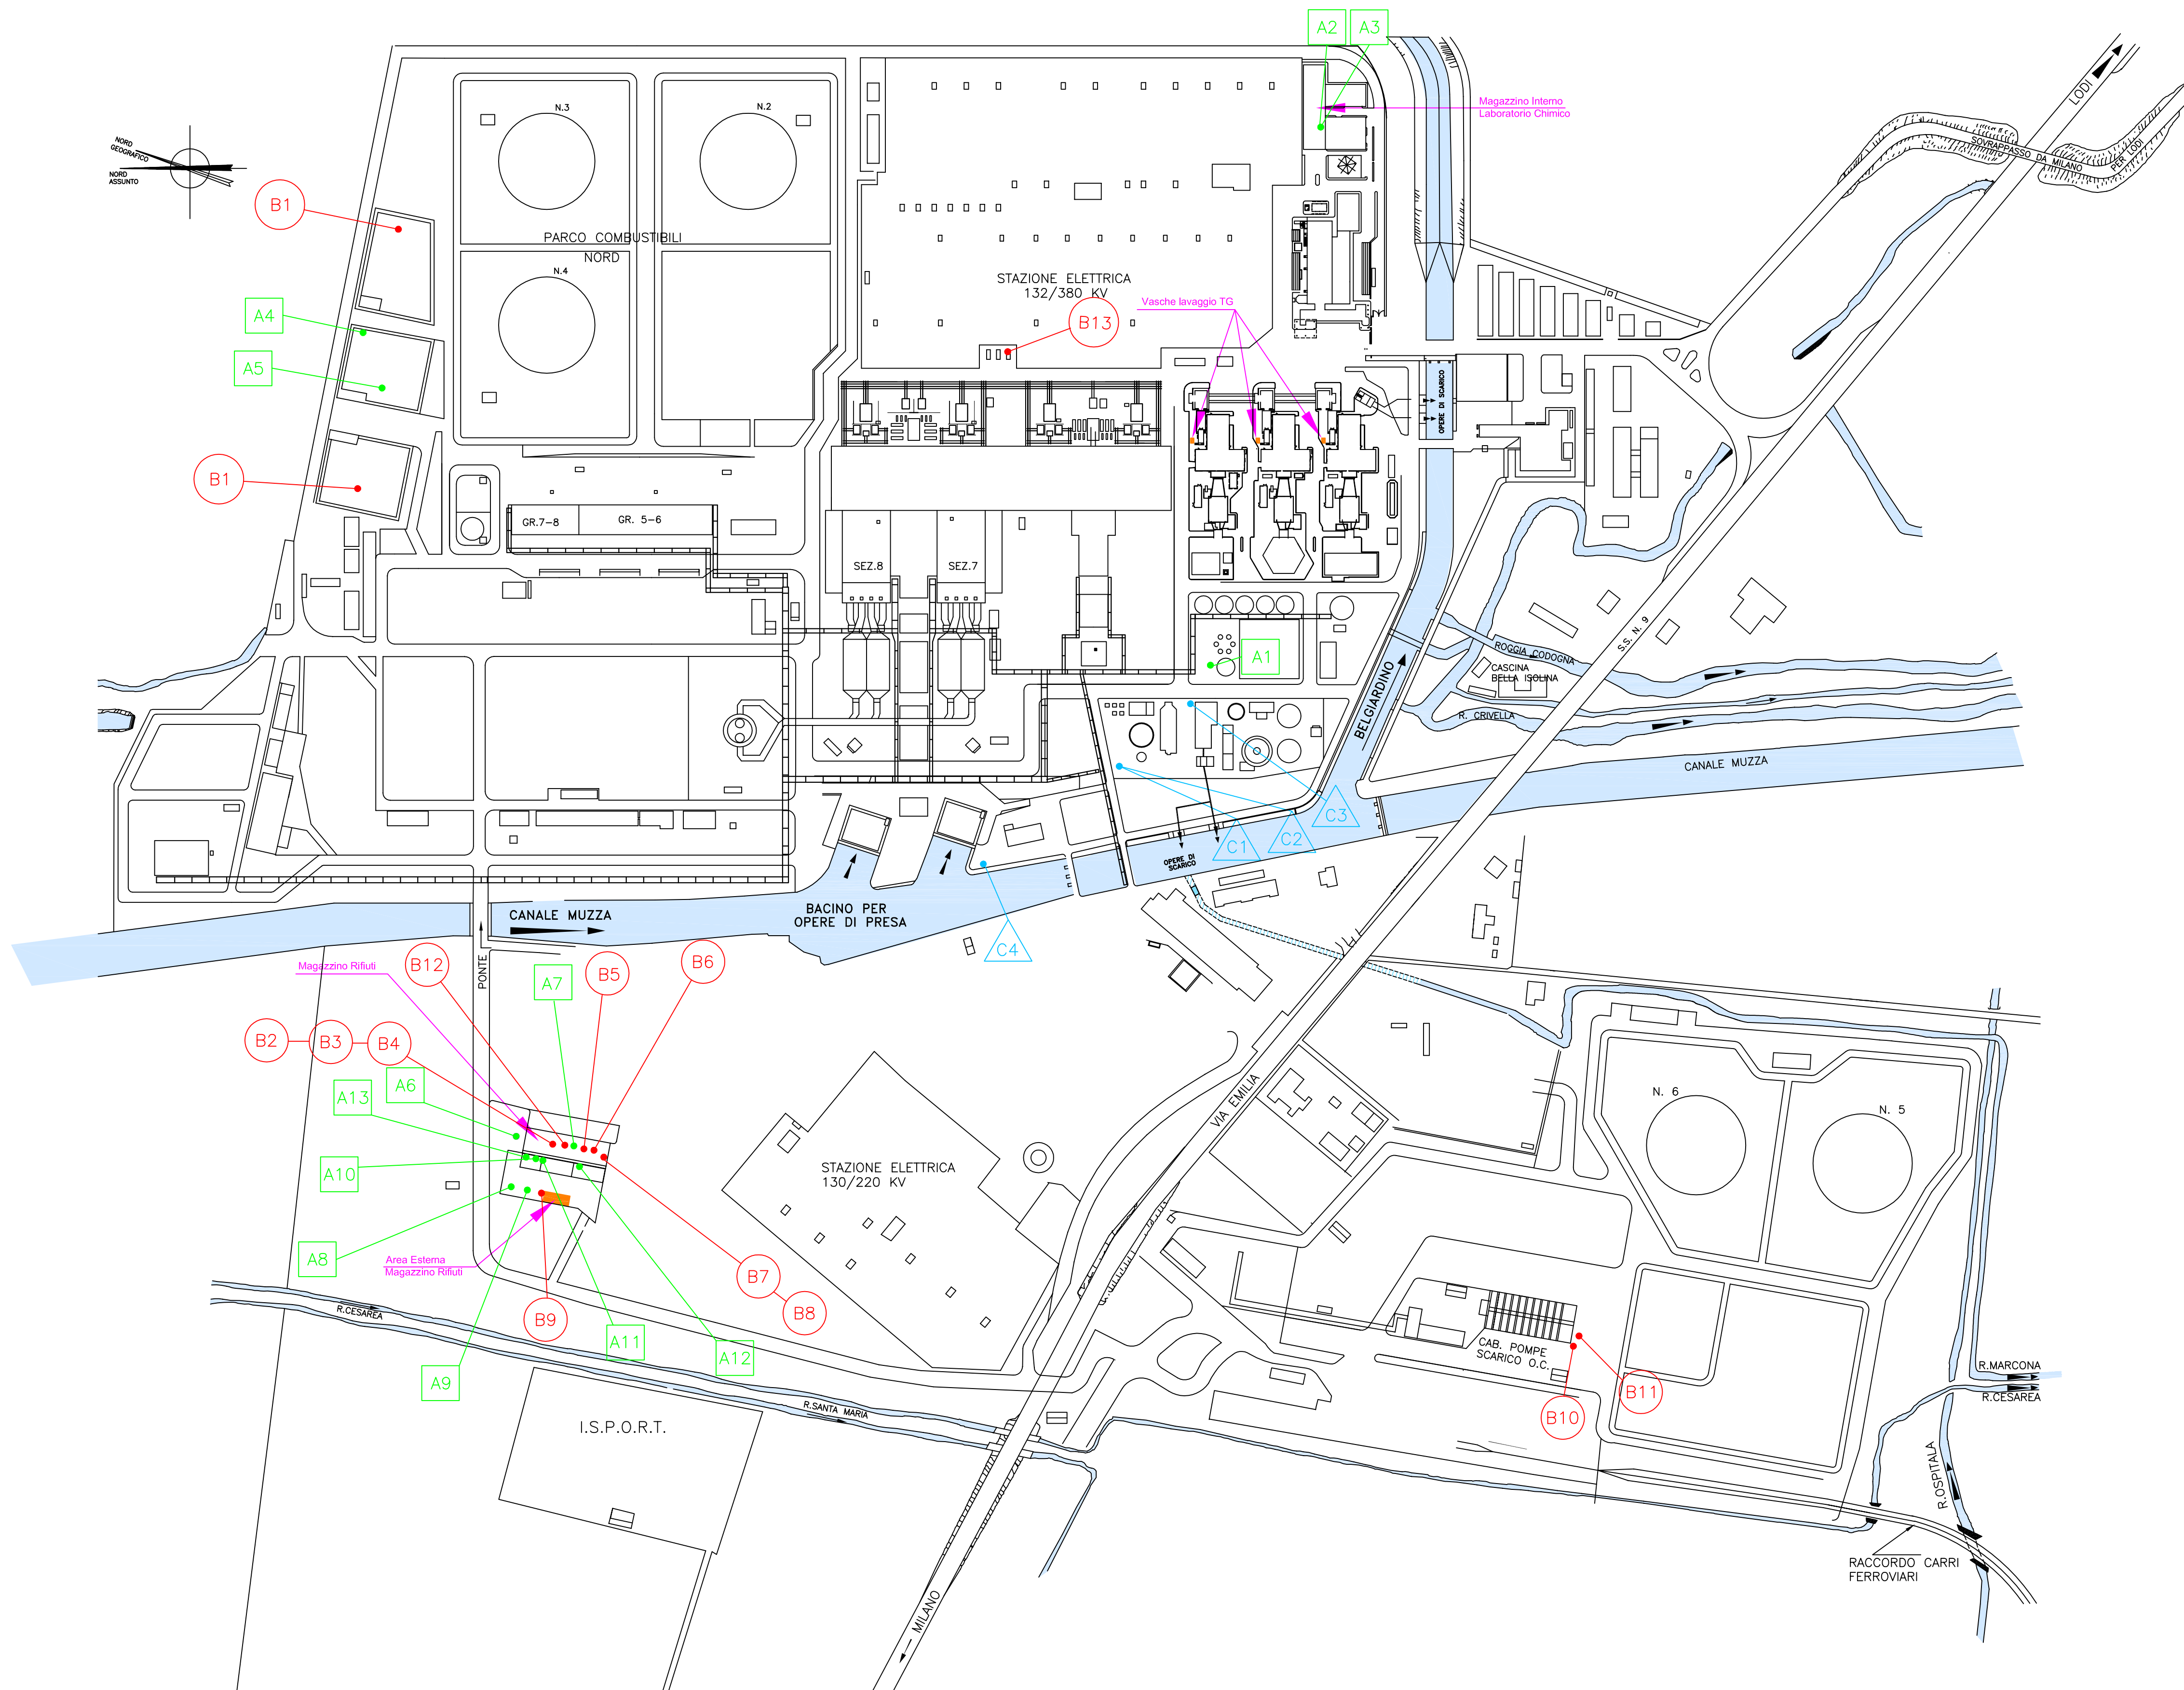

LEGENDA

N° area	Identificazione area	Tipologia di rifiuti stoccati	N	E	
Deposito Preliminare - Rifiuti speciali non pericolosi					
A1	Area impianto demi	Imballaggi in materiali misti	45°19'54"	9°26'08"	
A2	Magazzino principale	Altre batterie ed accumulatori	45°19'56"	9°26'28"	
A3	Magazzino principale	Toner per stampa esauriti	45°19'56"	9°26'28"	
A4	Parco Nord - Vasca 2	Ceneri posanti, scorie di caldaia	45°20'13"	9°26'08"	
A5	Parco Nord	Fanghi prodotti dal trattamento in loco degli effluenti diversi da quelli di cui alla voce 100120	45°20'13"	9°26'08"	
A6	Zona COPRI-SCOPRI	Rifiuti biodegradabili	45°20'05"	9°25'48"	
A7	Zona COPRI-SCOPRI	Imballaggi in plastica	45°20'04"	9°25'47"	
A8	Zona COPRI-SCOPRI	Legno, diverso da quello di cui alla voce 200137	45°20'05"	9°25'46"	
A9	Zona COPRI-SCOPRI	Miscugli o scorie di cemento, mattoni, mattonelle e ceramiche, diverse da quelle di cui alla voce 170106	45°20'04"	9°25'46"	
A10	Zona COPRI-SCOPRI	Metalli misti	45°20'04"	9°25'47"	
A11	Zona COPRI-SCOPRI	Componenti rimossi da apparecchiature fuori uso diverse da quelle di cui alla voce 160215	45°20'04"	9°25'47"	
A12	Zona COPRI-SCOPRI	Ferro e acciaio	45°20'04"	9°25'47"	
A13	Zona COPRI-SCOPRI	Cavi diversi da quelli di cui alla voce 170410	45°20'04"	9°25'47"	
Deposito Preliminare - Rifiuti speciali pericolosi					
B1	Parco Nord - Vasca 1	Ceneri leggere	45°20'13"	9°26'05"	
	Parco Nord - Vasca 3	Ceneri leggere	45°20'13"	9°26'12"	
B2	Zona COPRI-SCOPRI	Vernici, inchiostri, adesivi e resine contenenti sostanze pericolose	45°20'03"	9°25'48"	
B3	Zona COPRI-SCOPRI	Batterie al piombo	45°20'03"	9°25'48"	
B4	Zona COPRI-SCOPRI	Tubi fluorescenti ed altri rifiuti contenenti mercurio	45°20'03"	9°25'48"	
B5	Zona COPRI-SCOPRI	Altri oli per circuiti idraulici	45°20'03"	9°25'48"	
B6	Zona COPRI-SCOPRI	Altri solventi e miscele di solventi	45°20'03"	9°25'48"	
B7	Zona COPRI-SCOPRI	Apparecchiature fuori uso contenenti PCB o da essi contaminati diverse da quelle di cui alla voce 160209 (1)	45°20'03"	9°25'48"	
B8	Zona COPRI-SCOPRI	Oli isolanti e termoisolanti o contenenti PCB (1)	45°20'03"	9°25'48"	
B9	Zona COPRI-SCOPRI	Materiali isolanti contenenti amianto	45°20'03"	9°25'48"	
B10	Parco Sud	Morchie depositate sul fondo dei serbatoi	45°20'04"	9°25'46"	
B11	Parco Sud	Absorbenti, materiali filtranti (inclusi filtri dell'olio non specificati altrimenti), stracci e indumenti protettivi, contaminati da sostanze pericolose	45°19'41"	9°25'53"	
B12	Zona COPRI-SCOPRI	Altri materiali isolanti contenenti o costituiti da sostanze pericolose	45°20'03"	9°25'48"	
B13	Tra stazione elettrica e fronte sala macchine	Scarti di olio minerale per motori ingranaggi e lubrificazione non clorurati	45°20'00"	9°26'15"	
Deposito Temporaneo					
-	Vasche lavaggio TG	Soluzioni acquose di scarico, diverse da quelle di cui alla voce 161001	TGA	45°19'53"	9°26'15"
			TGB	45°19'54"	9°26'15"
			TGC	45°19'55"	9°26'14"
-	Magazzino Rifiuti	Apparecchiature fuori uso contenenti clorofluorocarburi Gas in contenitori a pressione (compresi gli Halon), contenenti sostanze pericolose	45°20'04"	9°25'47"	
		Imballaggi contenenti residui di sostanze pericolose o contaminati da tali sostanze			
		Apparecchiature fuori uso diverse da quelle di cui alle voci da 160209 e 160212			
-	Area Esterna Magazzino Rifiuti	Absorbenti, materiali filtranti, stracci	45°20'04"	9°25'45"	
		Apparecchiature fuori uso contenenti componenti pericolosi diversi da quelli di cui alla voce 160209 e 160212			
		Miscela bituminosa diverse da quelle di cui alla voce 170301			
-	Magazzino Interno Laboratorio Chimico	Terre e rocce, diverse da quelle di cui alla voce 170503	45°20'04"	9°25'45"	
		Rifiuti misti dall'attività di demolizione e costruzione			
		Resine a scambio ionico saturate o esaurite			
		Rifiuti che devono essere raccolti e smaltiti applicando precauzioni particolari per evitare infezioni	45°19'55"	9°26'26"	
Nota: (1) E.ON intende non avvalersi dei depositi correlati alla presenza di PCB poiché tale sostanza non è più in uso nell'impianto.					
C1	Punto di raccolta	Scarti di olio minerale per motori ingranaggi e lubrificazione non clorurati	45°19'54"	9°26'04"	
C2	Punto di raccolta	Altri solventi e miscele di solventi (solventi non alogenati)	45°19'54"	9°26'04"	
C3	Punto di raccolta	Postazione di raccolta fanghi (rif. A5)	45°19'53"	9°26'06"	
C4	Punto di raccolta	Postazione di raccolta rifiuti biodegradabili (rif. A6)	45°19'56"	9°26'00"	

18/12/2013	0	BOZZA	CESI	E.ON	E.ON
Data	Revisione	Descrizione	Redatto	Verificato	Approvato

CESI

CLIENTE:

e-on

SITO: Centrale di Tavazzano e Montanaso

PROGETTO: Autorizzazione Integrata Ambientale

ALLEGATO B22_02

Planimetria dello stabilimento
con individuazione delle aree
per lo stoccaggio di rifiuti

Scala: 1:2.500 [A1] COIN: AN13ESS060 Filename: ALL_B22_02_Stoccaggio_Rifiuti_rev00.dwg