



raffineria di ancona

AUTORIZZAZIONE INTEGRATA AMBIENTALE
ai sensi del D.Lgs. 152/2006 e s.m.i.

PROGETTO DI MODIFICA DELL'IMPIANTO IGCC
Modifica del ciclo combinato CCPP a Gas Naturale


Istanza di modifica non sostanziale
AIA impianto IGCC (DVA DEC -2010-
0000470)

ai sensi dell'art. 29-nonies del D.Lgs. 152/2006 e s.m.i.

Allegato C.9 – Planimetria modificata dei punti di emissione degli scarichi in
atmosfera

Estratto del progetto di modifica presentato contestualmente alla richiesta di verifica di
assoggettabilità alla procedura di VIA

Febbraio 2014

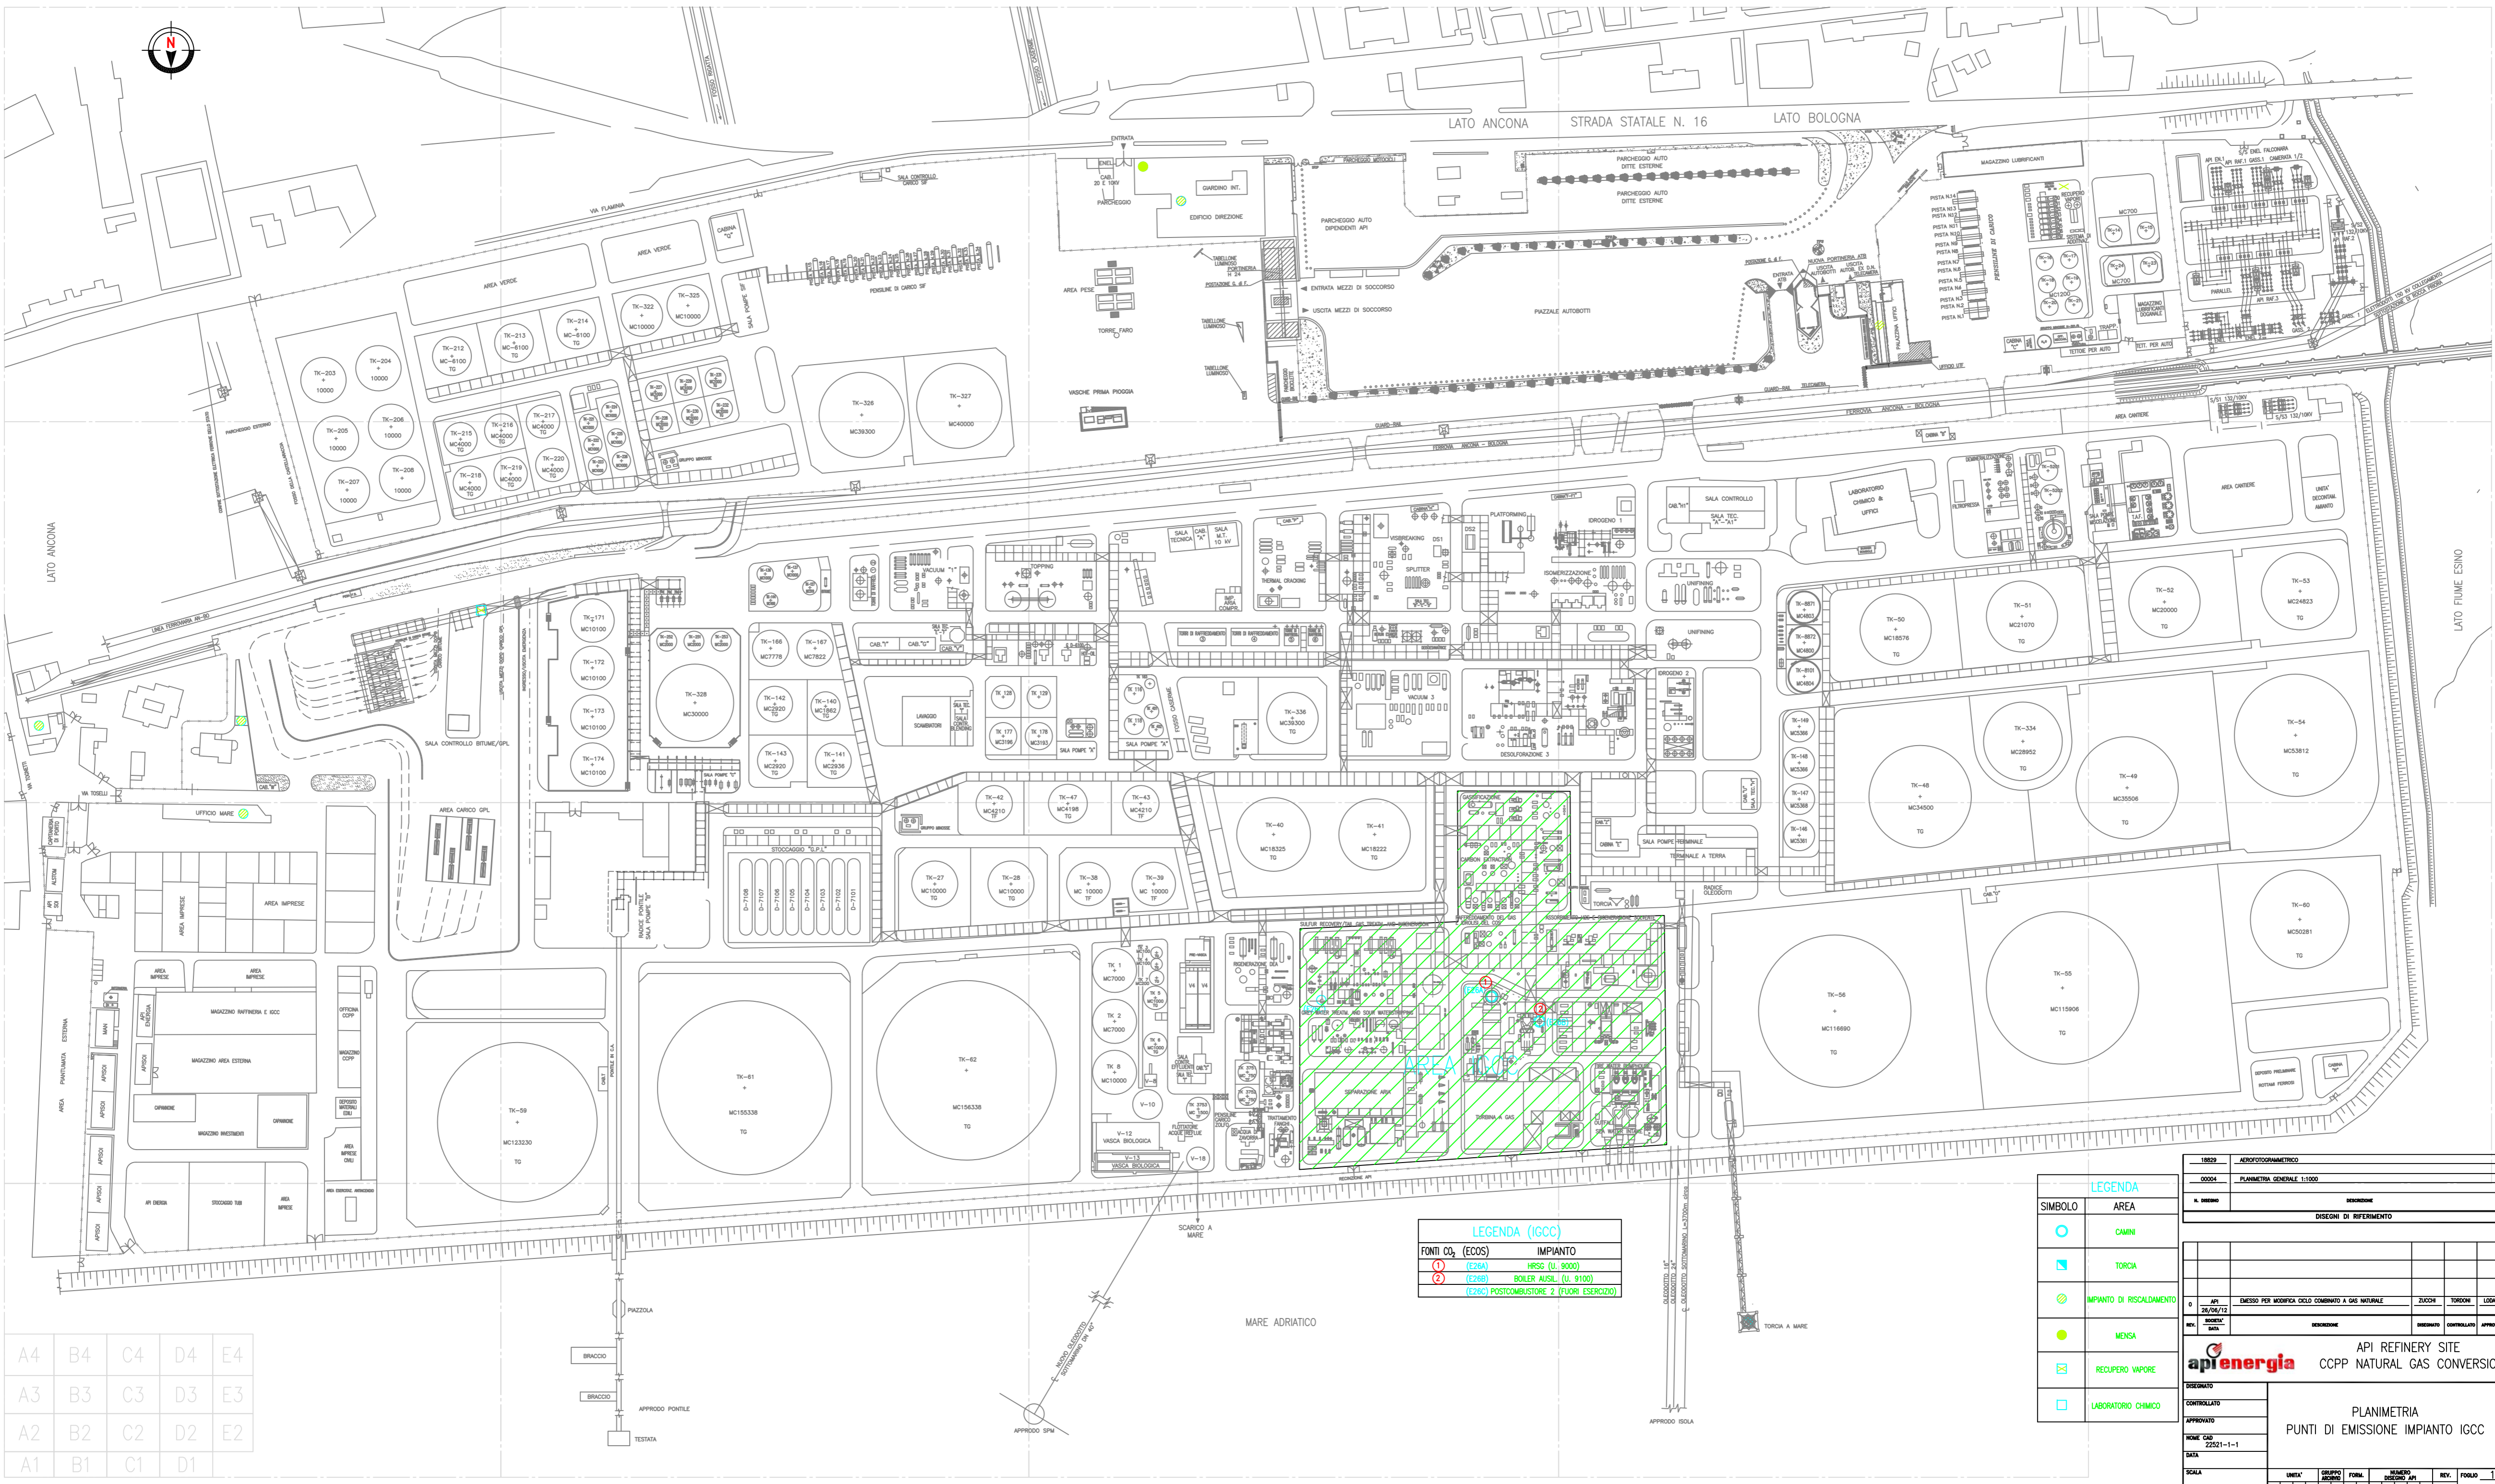

A4	B4	C4	D4	E4
A3	B3	C3	D3	E3
A2	B2	C2	D2	E2
A1	B1	C1	D1	E1

LEGENDA (IGCC)

FONTE CO ₂ (ECOS)	IMPIANTO
1 (E204)	HRSB (U. 9000)
2 (E205)	BOILER AUSL. (U. 8100)
(E206)	POSTOCOMBUSTORE 2 (FUORI ESERCIZIO)

LEGENDA

SIMBOLO	AREA
○	CAMINI
□	TORCIA
■	IMPIANTO DI RISCALDAMENTO
●	MENSA
☒	RECUPERO VAPORE
□	LABORATORIO CHIMICO

18829	AEROFOTOGRAFICO														
00004	PLANIMETRIA GENERALE 1:1000														
AL. INVERNO	REVISIONE														
DESEI DI RIFERIMENTO															
0	API	EMESSO PER MODIFICA CICLO COMBUSTO A GAS NATURALE	ZUCCHERA	TORREONE	LOGGIA										
REV.	28/06/12	REVISIONE	DESIGNATO	CONTROLLATO	APPROVATO										
apienergia		API REFINERY SITE CCPP NATURAL GAS CONVERSION													
DESEIATO		PLANIMETRIA PUNTI DI EMISSIONE IMPIANTO IGCC													
CONTROLLATO		HOME CAD Z2021-1-1													
APPROVATO		SCALA													
5	8	0	0	H	A	F	S	2	2	5	2	1	1	1	1