

CENTRALE DI TOR DI VALLE

**INTERVENTI DI AMMODERNAMENTO E RIQUALIFICAZIONE DEL SITO
DI TOR DI VALLE**


**DOCUMENTAZIONE TECNICA ALLEGATA ALLA RICHIESTA DI DEROGA IN
AGGIORNAMENTO AUTORIZZAZIONE INTEGRATA AMBIENTALE**

ALLEGATO:

B 23

**Planimetria dello stabilimento con individuazione dei
punti di origine e delle zone di influenza delle sorgenti
sonore**

B.23 bis Impatto acustico - sorgenti principali e recettori sensibili

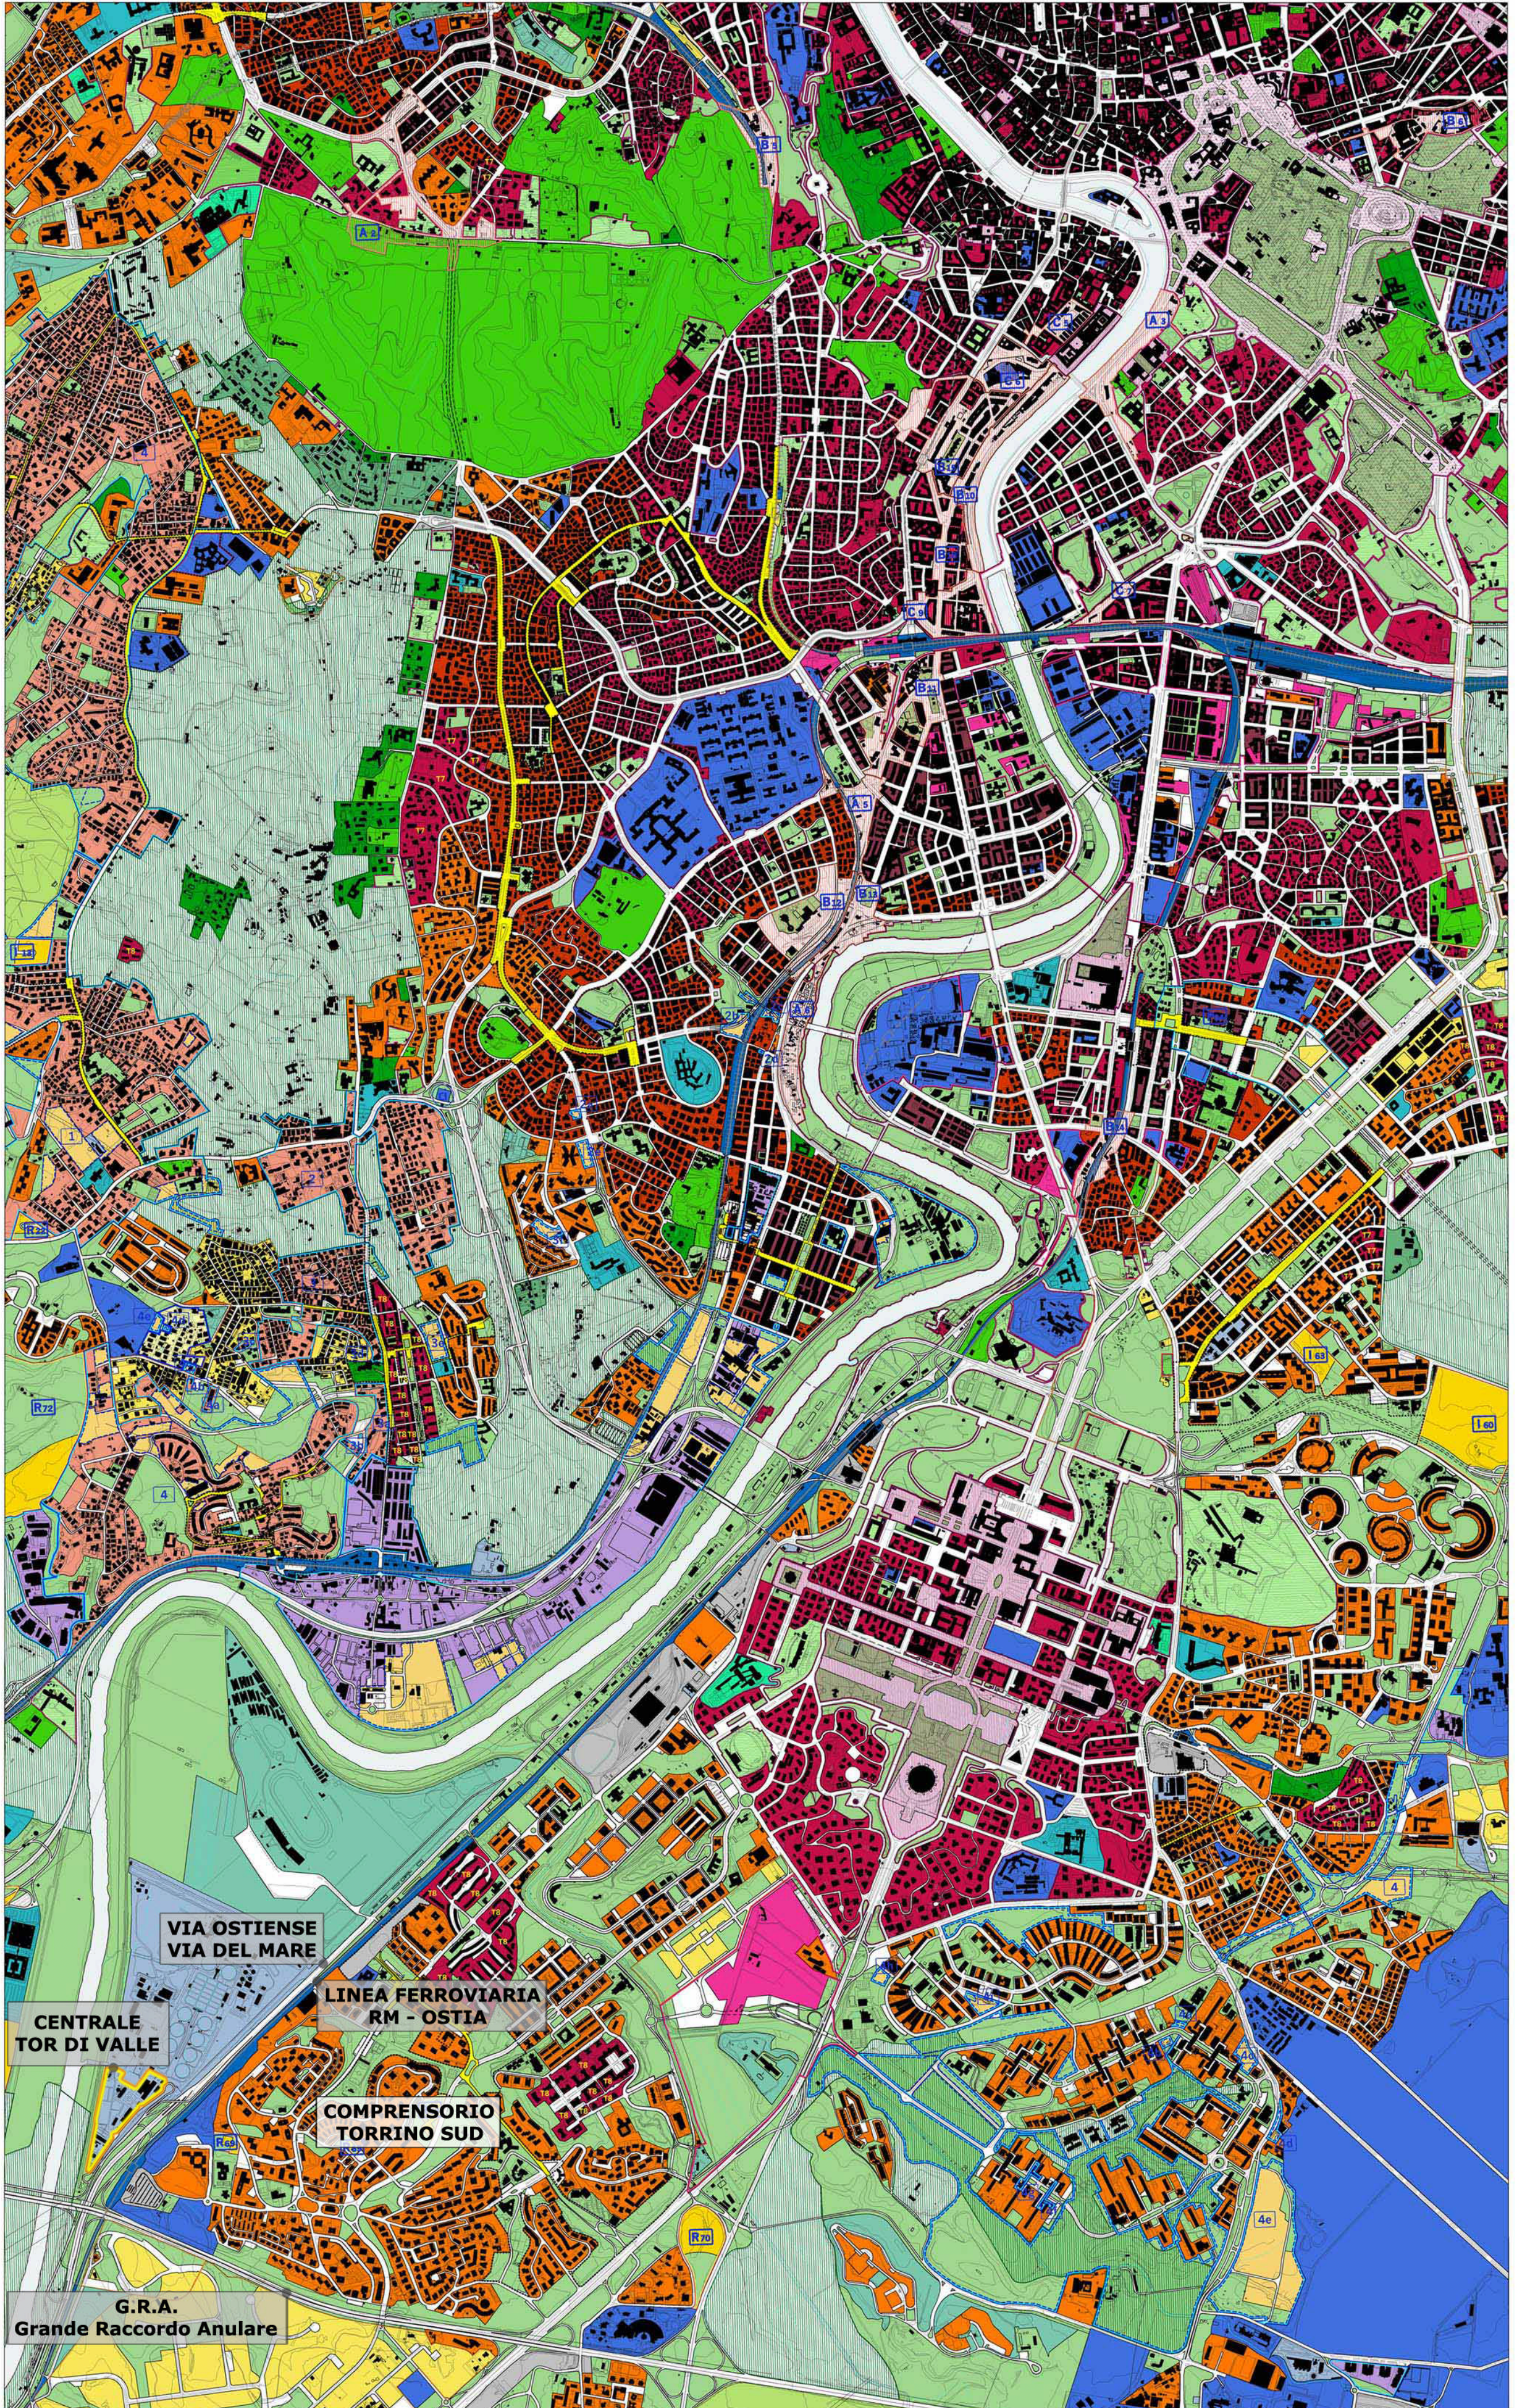

Principali sorgenti sonore

Ricettori sensibili

09	10	11
16	17	18
24	25	26


AREA CENTRO-SUD

DIS. PL/07

CENTRALE TOR DI VALLE

INDIVIDUAZIONE DEI PUNTI DI
ORIGINE DELLE SORGENTI
SONORE RILEVANTI - B23

MODIFICATO da:	P.L. POMPEI
VERIFICATO da:	P.L. M. ALBANESI
CONTROLLATO da:	P.L. M. ALBANESI
DATA ULTIMA REVISIONE	17/07/2008

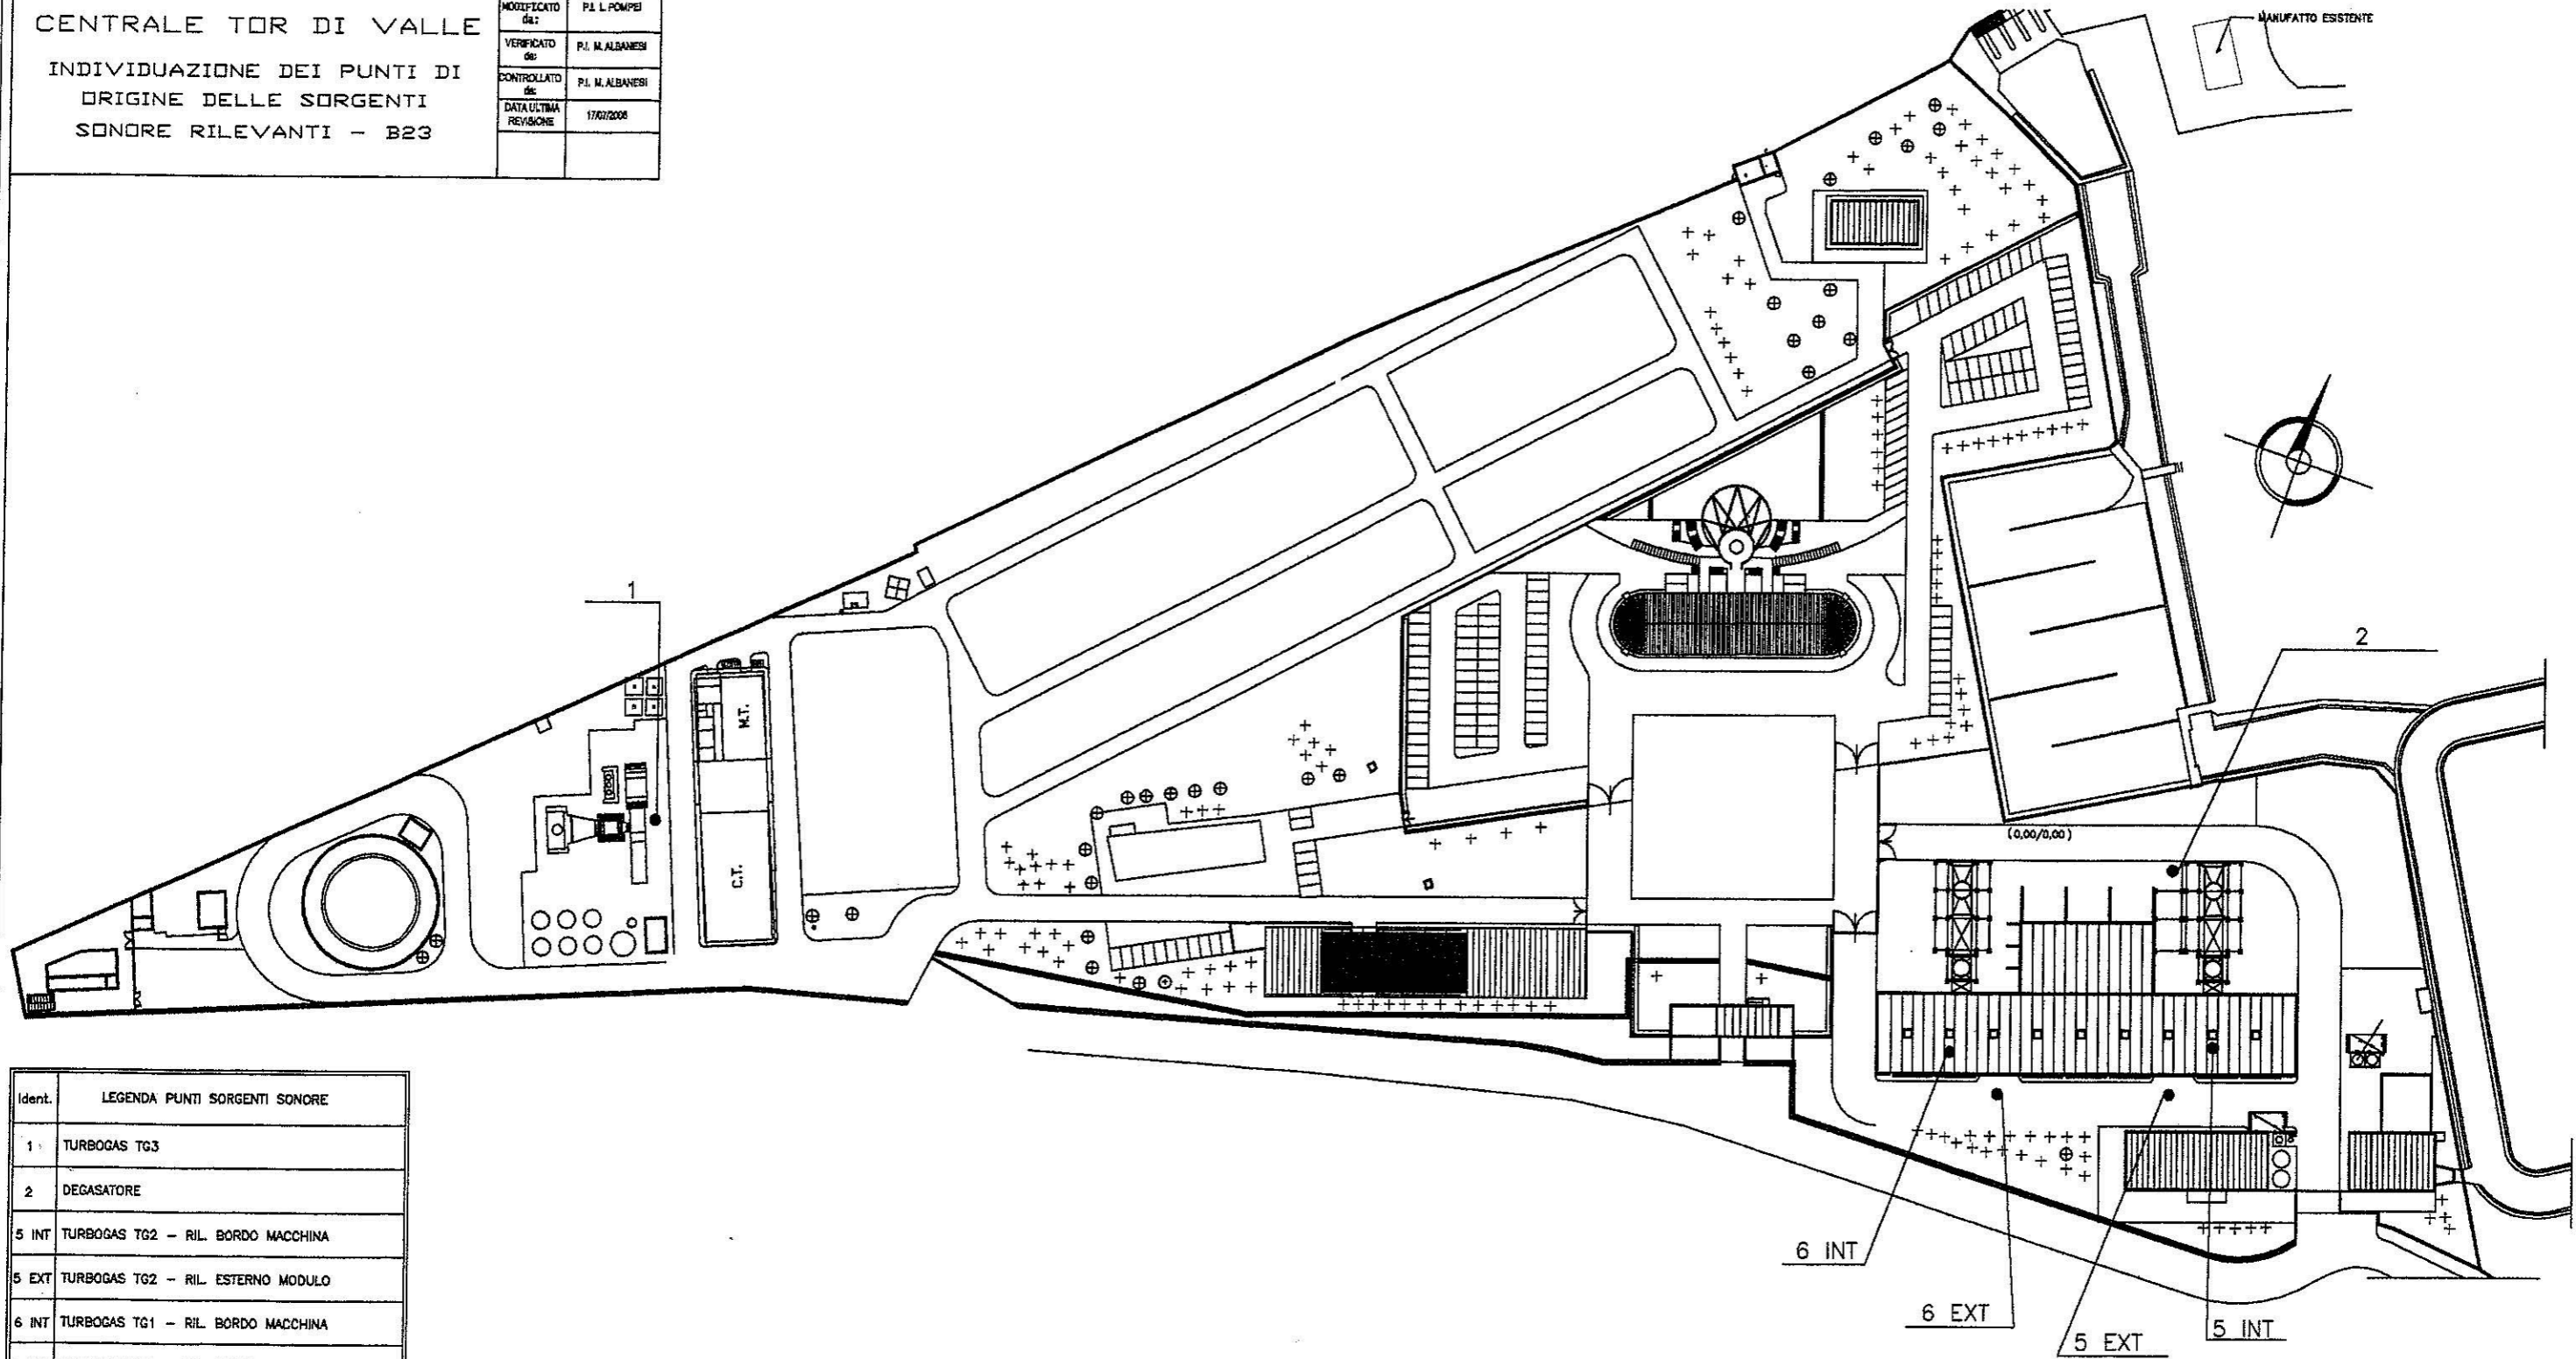

Ident.	LEGENDA PUNTI SORGENTI SONORE
1	TURBOGAS TG3
2	DEGASATORE
5 INT	TURBOGAS TG2 - RIL. BORDO MACCHINA
5 EXT	TURBOGAS TG2 - RIL. ESTERNO MODULO
6 INT	TURBOGAS TG1 - RIL. BORDO MACCHINA
6 EXT	TURBOGAS TG1 - RIL. ESTERNO MODULO

COORDINATE GEOGRAFICHE CENTRALE DI TOR DI VALLE - WGS84	
LAT.	41° 48' 42N
LONG.	12° 25' 22E