


D E L L ' A S I N A R A  
G O L F O

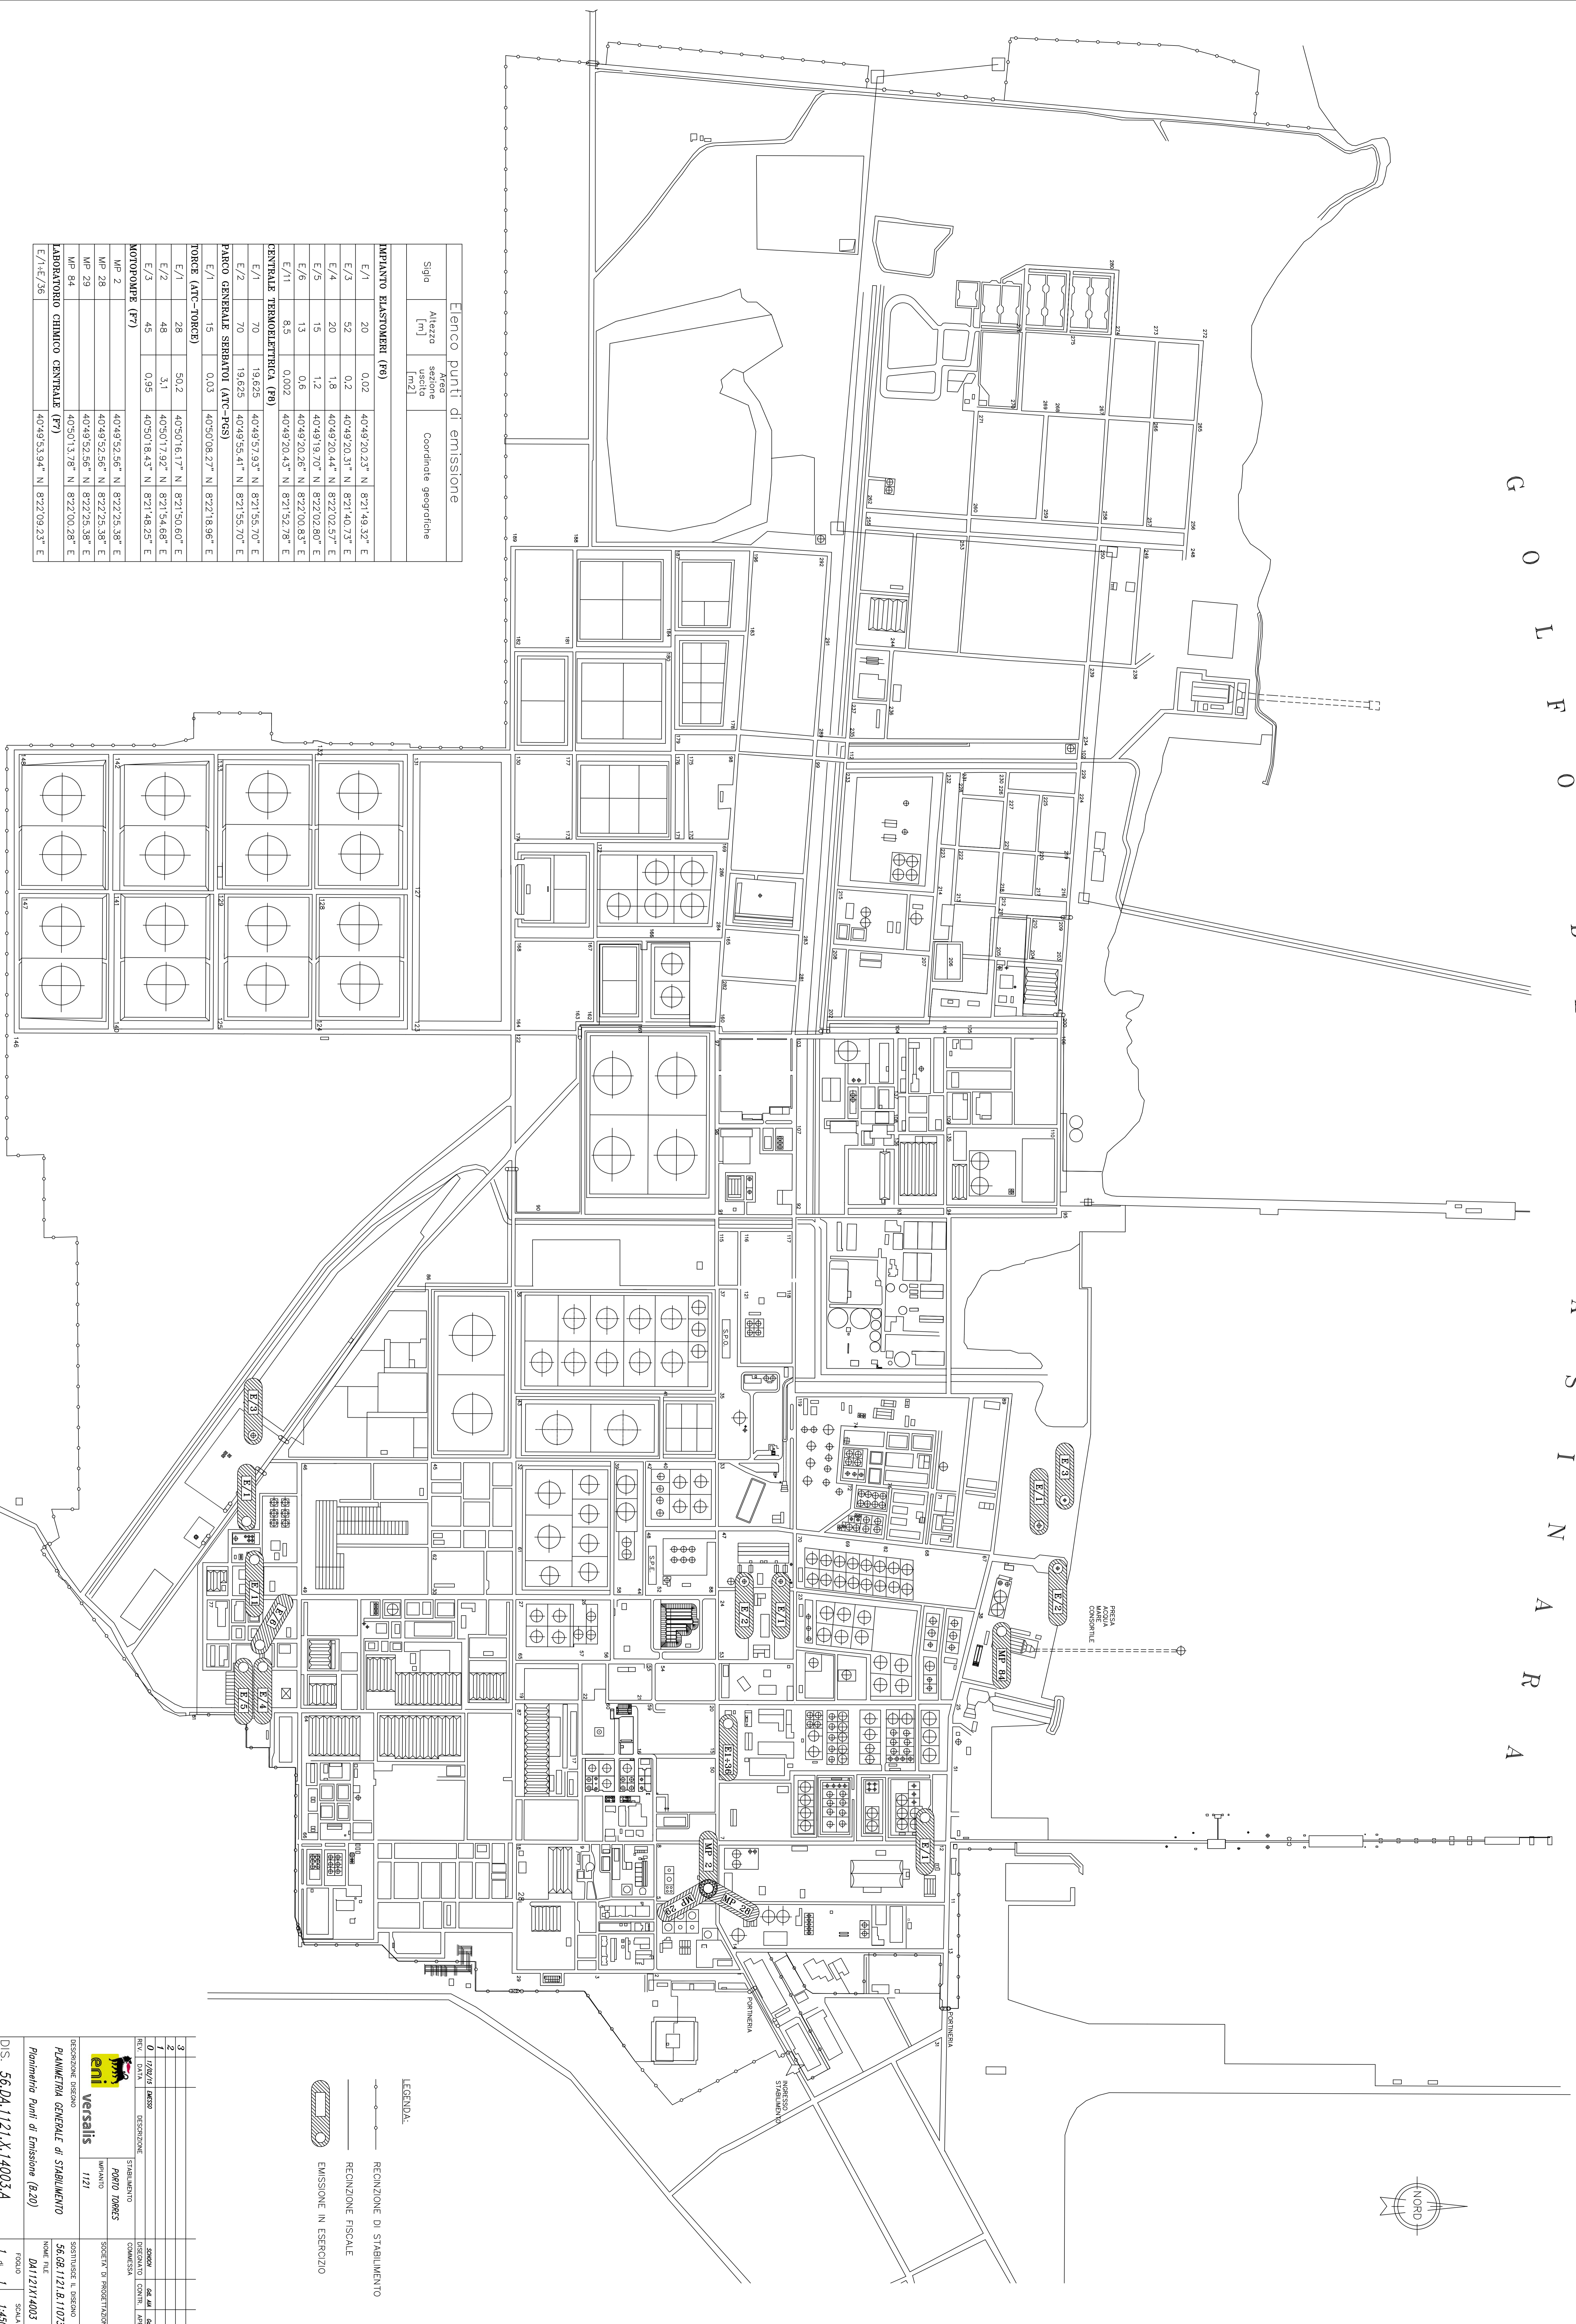

**Elenco punti di emissione**

Segno	Altezza [m]	Area visibile [m <sup>2</sup> ]	Coordinate geografiche
-------	-------------	---------------------------------	------------------------

IMPIANTO ELASTOMERI (F8)			
E/1	20	0,02	40°49'20,23" N 821°49,32" E
E/3	52	0,2	40°49'20,31" N 821°40,73" E
E/4	20	1,8	40°49'20,44" N 822°02,57" E
E/5	15	1,2	40°49'19,70" N 822°02,80" E
E/6	13	0,6	40°49'20,28" N 822°00,83" E
E/11	8,5	0,002	40°49'20,43" N 821°52,78" E
CENTRALE TERMoeLETRICA (F9)			
E/1	70	19,625	40°49'29,93" N 821°55,70" E
E/2	70	19,625	40°49'55,41" N 821°55,70" E
PARKO GENERALE SERRATOI (ATC-FGS)			
E/1	15	0,03	40°50'08,27" N 822°18,96" E
TORCE (ATC-TORCE)			
E/1	28	50,2	40°50'16,17" N 821°50,60" E
E/2	48	3,1	40°50'17,92" N 821°54,68" E
E/3	45	0,95	40°50'18,43" N 821°48,25" E
MOTOROLE (F7)			
MP 2			40°49'52,56" N 822°25,38" E
MP 28			40°49'52,56" N 822°25,38" E
MP 29			40°49'52,56" N 822°25,38" E
MP 84			40°50'13,78" N 822°00,28" E
LABORATORIO CHIMICO CENTRALE (F7)			
E/1+E/36			40°49'53,94" N 822°09,23" E

**em** **versalis**

DESCRIZIONE PROGETTO: P.ANPIETRA GENERALE di STABILIMENTO  
 Piantina Punti di Emissione (R.20)

PROGETTO: P. ANPIETRA GENERALE di STABILIMENTO  
 DATA: 01/12/2013  
 REVISIONI: 3

PROGETTISTA: P. ANPIETRA GENERALE di STABILIMENTO  
 CLIENT: P. ANPIETRA GENERALE di STABILIMENTO  
 SCALE: 1:4500

**LEGENDA:**

- RECINZIONE DI STABILIMENTO
- RECINZIONE FISCALE
- EMISSIONE IN ESERCIZIO