


TIPO "A"

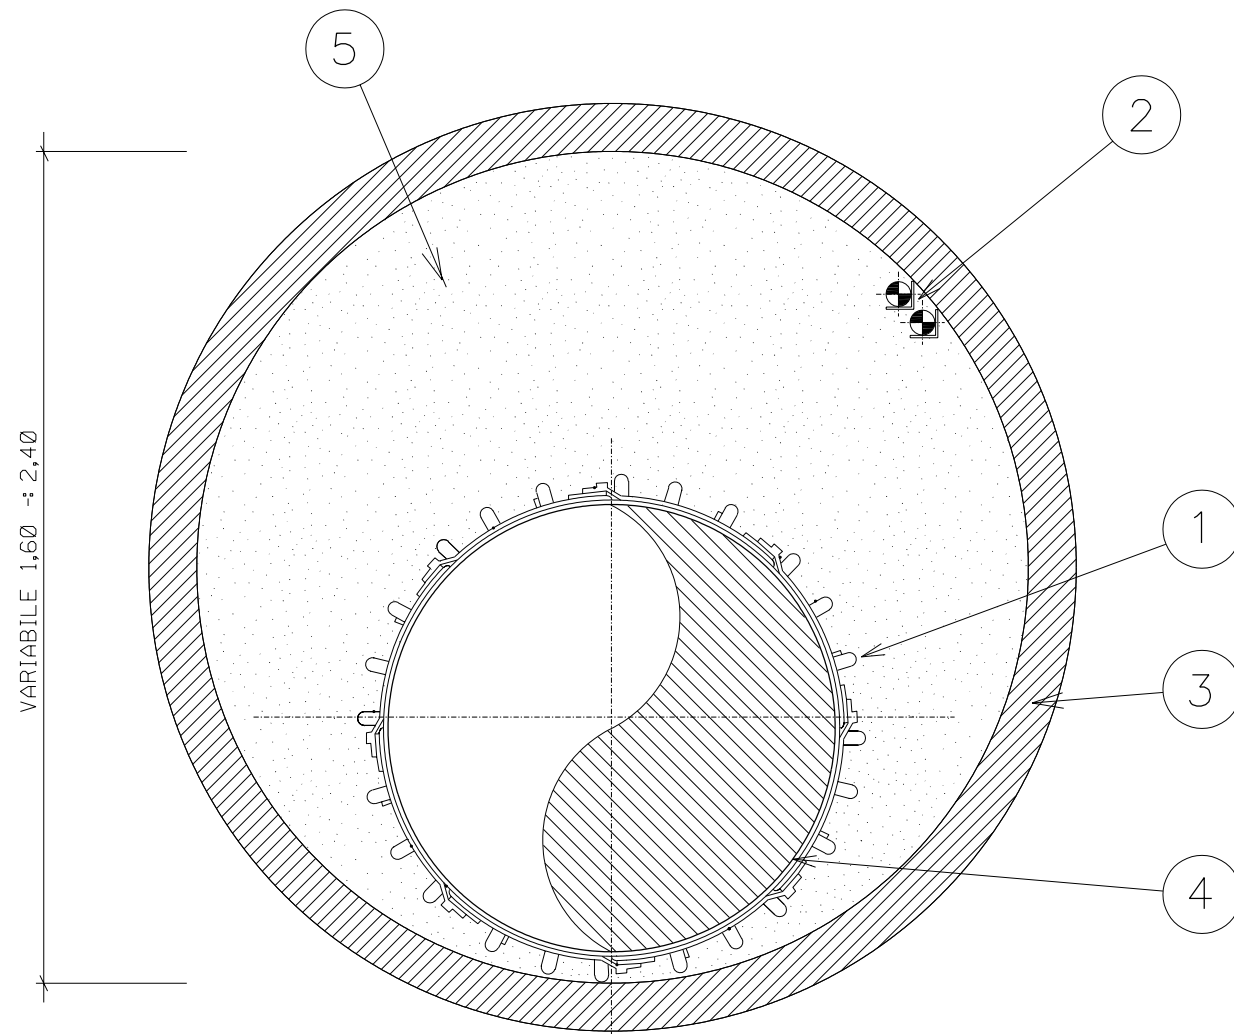


MISURE IN METRI

LEGENDA

- 1 - ANELLO DISTANZIATORE
- 2 - TUBI PORTACAVO PER CAVO TELECOMANDO
- 3 - TUBO IN C.A.
- 4 - METANODOTTO DN 1200 (48")
- 5 - INTASAMENTO
- 6 - TUBO DI PROTEZIONE DN 1400 (56") / DN 1350 (54")

TIPO "B"

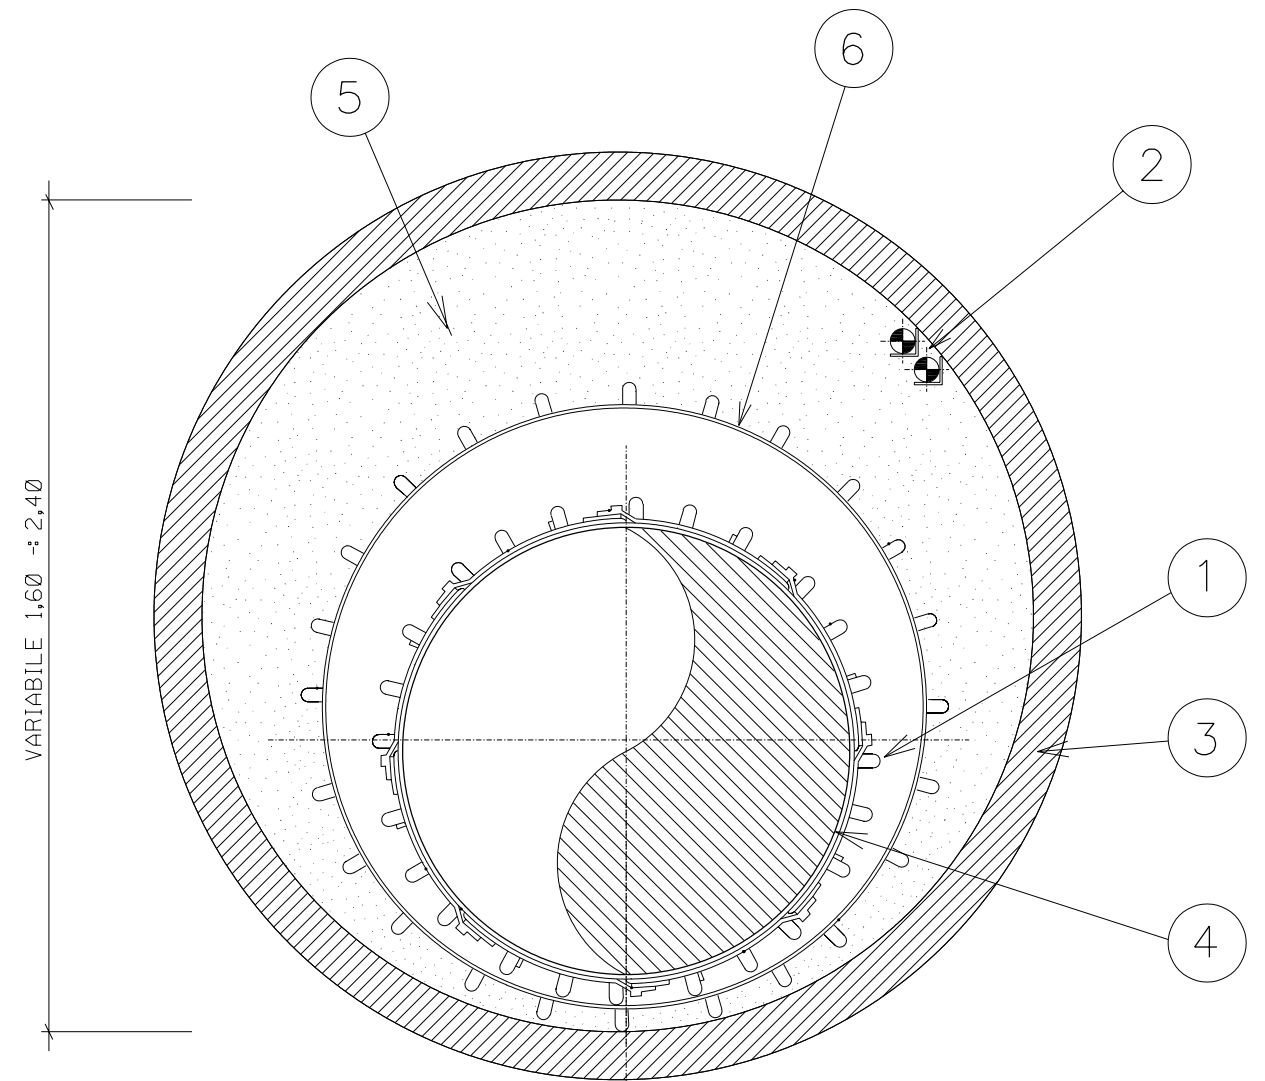

MISURE IN METRI

REV.	DATA	DESCRIZIONE	ELABORATO	VERIFICATO	APPROVATO
0	01/10/2004	Emissione	Lanni	Casati	Lanni
		Proprietario	Progettista		
		Snam Rete Gas	Snamprogetti		
METANODOTTO: FOLIGNO - SESTINO DN 1200 (48") P 75 bar			COMM. 663000		
			INDICE	0	
MICROTUNNEL IN C.A.			SCALA		
			SOSTITUISCE IL SOSTITUITO DAL		