



SEZIONE "A-A"

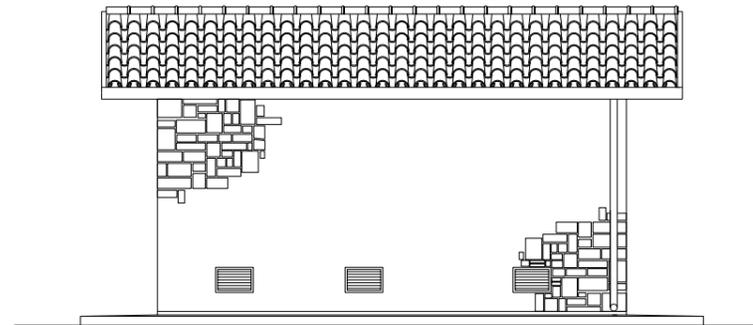


PROSPETTO "A"

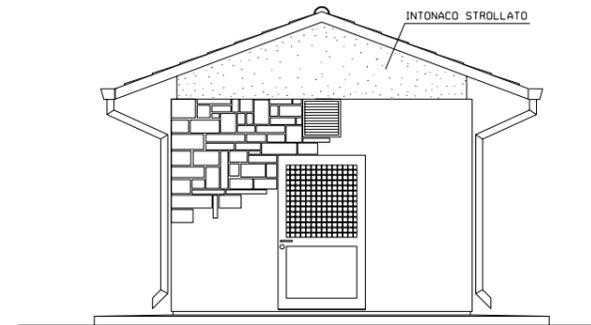

PROSPETTO "B"


NOTE

- LE DIMENSIONI SONO INDICATE IN mm LE QUOTE IN ELEVAZIONE IN m
- LA QUOTA 0.00 CORRISPONDE ALLA QUOTA IMPIANTO




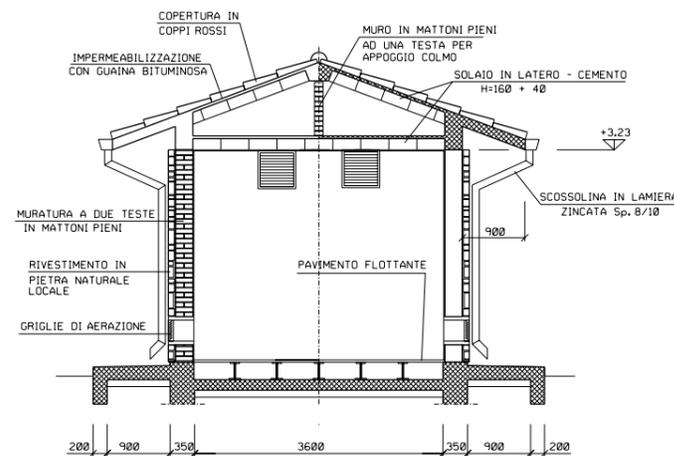


SEZIONE "B-B"


- ABACO SERRAMENTI -

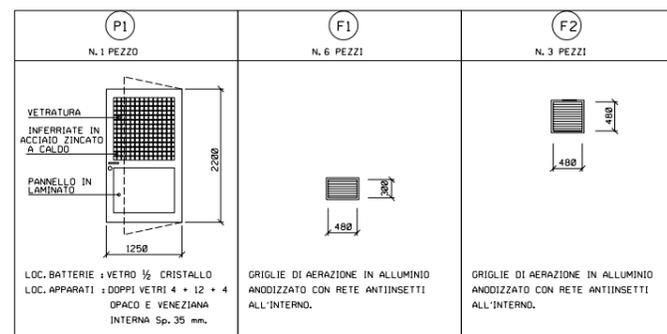

0	15/10/2004	Emissione	Lanni	Casati	Lanni
REV.	DATA	DESCRIZIONE	ELABORATO	VERIFICATO	APPROVATO
		Proprietario	Lanni		
		Progettista	Casati		
		<b>Snam Rete Gas</b>	<b>Snamprogetti</b>		
		METANODOTTO FOLIGNO - SESTINO DN 1200 (48") P 75 bar	LC-D-83355 Fg. 1 di 2		
		EDIFICIO USO TELECOMANDO E TELEMISURE TIPO B4 (IN MURATURA)	COMM. 663000		
			INDICE		
			SCALA		
			SOSTITUISCE IL		
			SOSTITUITO DAL		

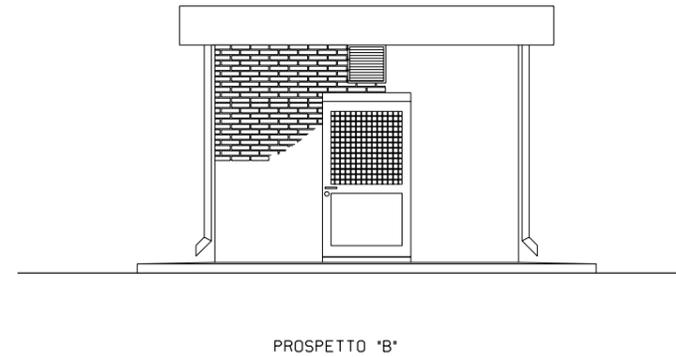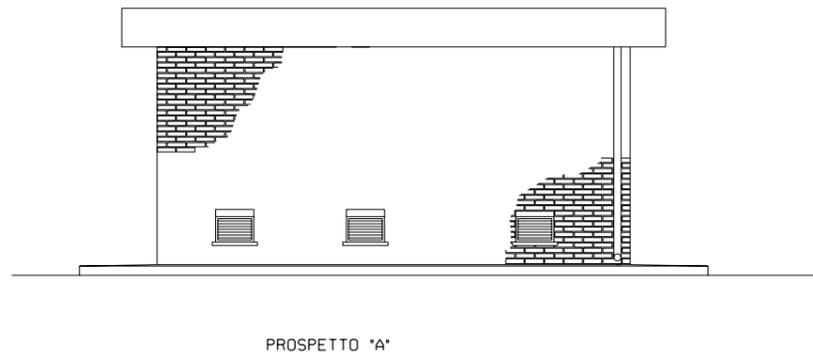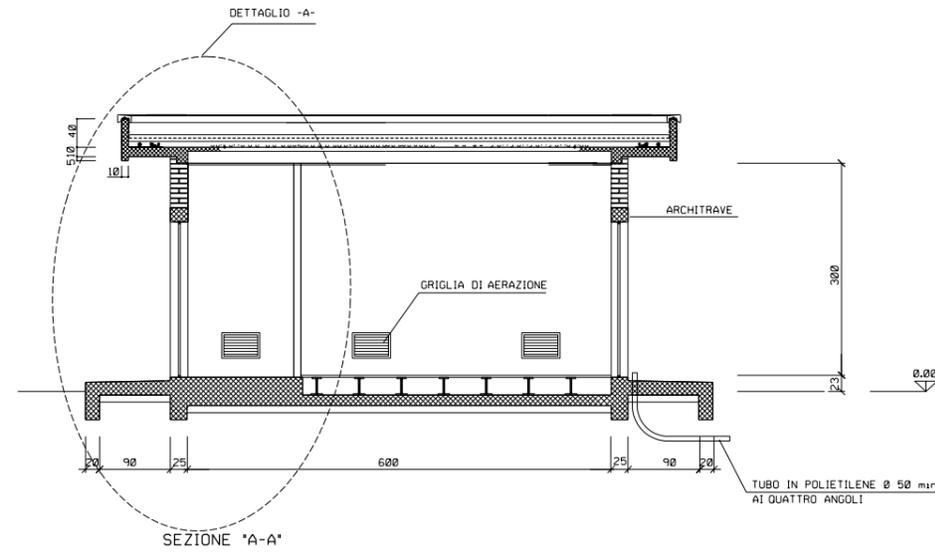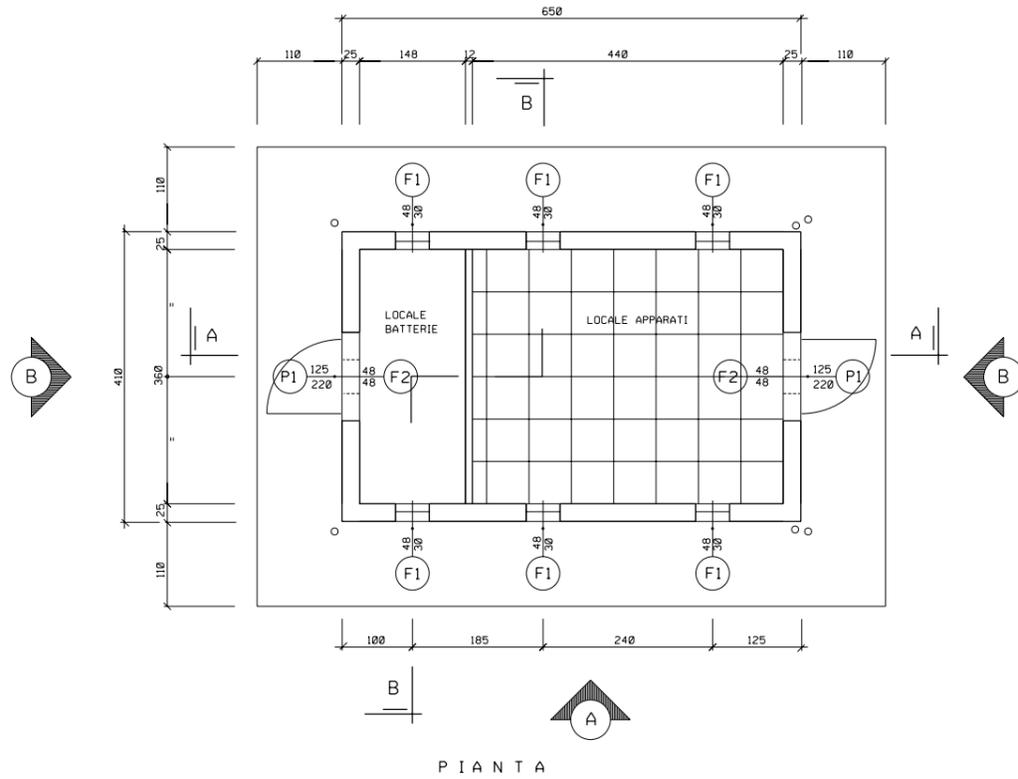

NOTE  
 - LE DIMENSIONI SONO INDICATE IN cm LE QUOTE IN ELEVAZIONE IN m  
 - LA QUOTA 0.00 CORRISPONDE ALLA QUOTA IMPIANTO

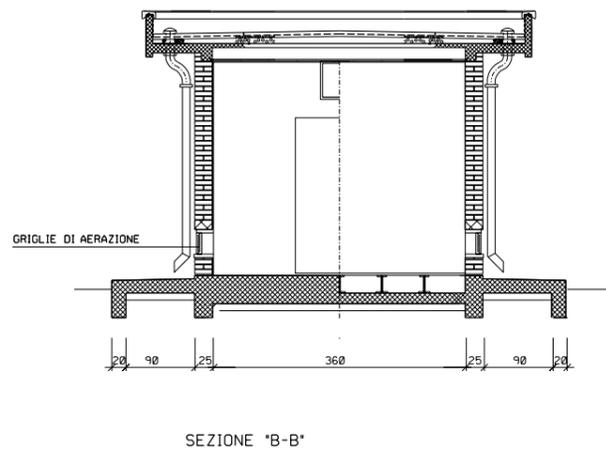

REV.	DATA	DESCRIZIONE	ELABORATO	VERIFICATO	APPROVATO
0	15/02/04	Ente Comune	Lanni	Casati	Lanni
		Proprietario			
		Progettista			
METANODOTTO FOLIGNO - SESTINO DN 1200 (48") P 75 bar			COMM. 663000		
EDIFICIO USO TELECOMANDO E TELEMISURE TIPO B4 (IN MURATURA)			INDICE 0		
			SCALA		
			SOSTITUISCE IL SOSTITUITO DAL		