
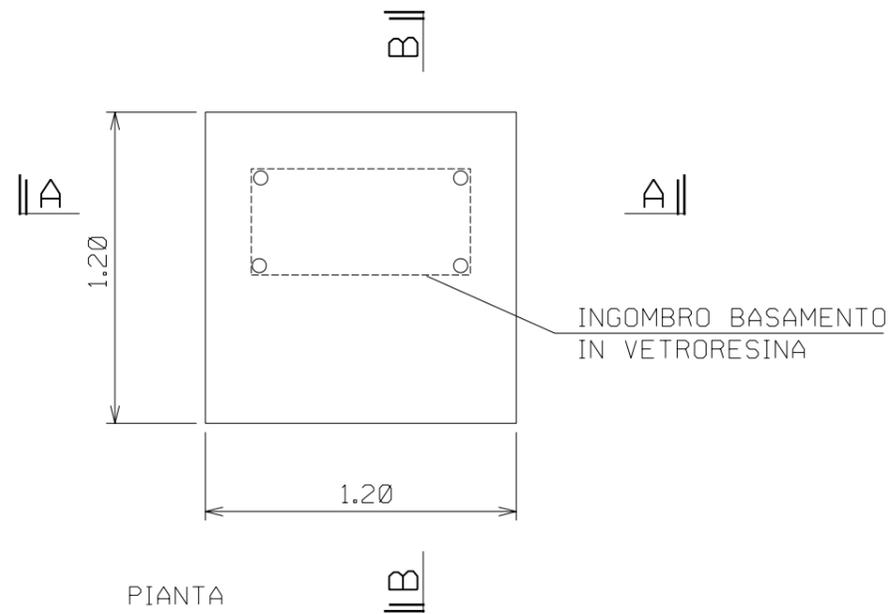


DISEGNI DI RIFERIMENTO	N.

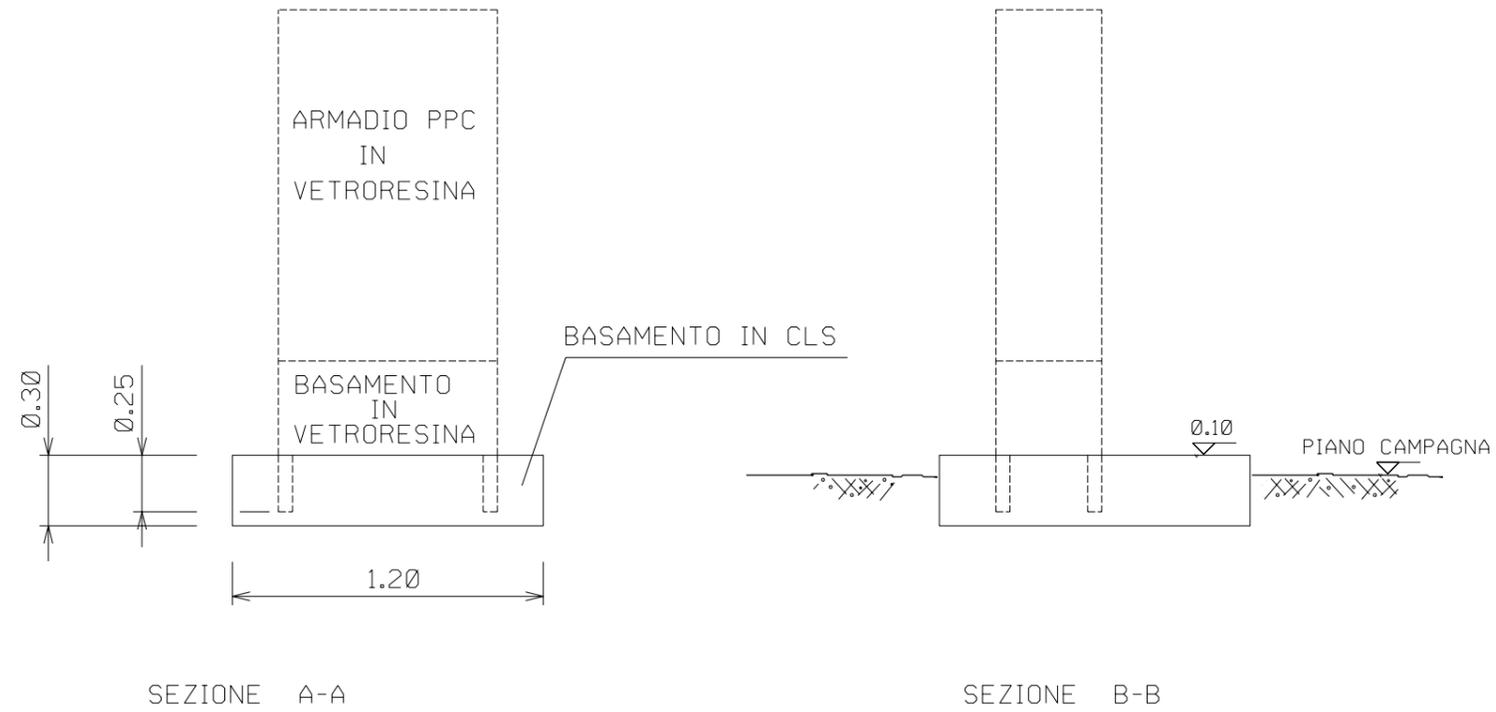

REV.	DATA	DESCRIZIONE	ELABORATO	VERIFICATO	APPROVATO
0	01/10/2004	Emissione	Lanni	Casati	Lanni
		Proprietario	Progettista		
		<b>Snam Rete Gas</b>	<b>Snamprogetti</b>		
METANODOTTO: FOLIGNO - SESTINO DN 1200 (48") P 75 bar			COMM. 663000		
			INDICE		
			0		
SUPPORTI ARMADIO DI CONTROLLO IN VETRORESINA			SCALA		
			SOSTITUISCE IL SOSTITUITO DAL		