

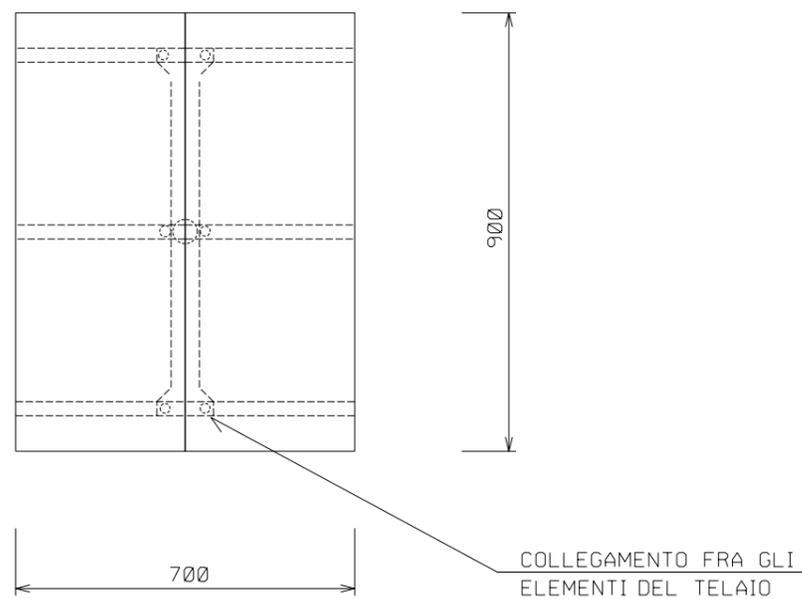


CARTELLO SEGNALATORE PER VIGILANZA AEREA

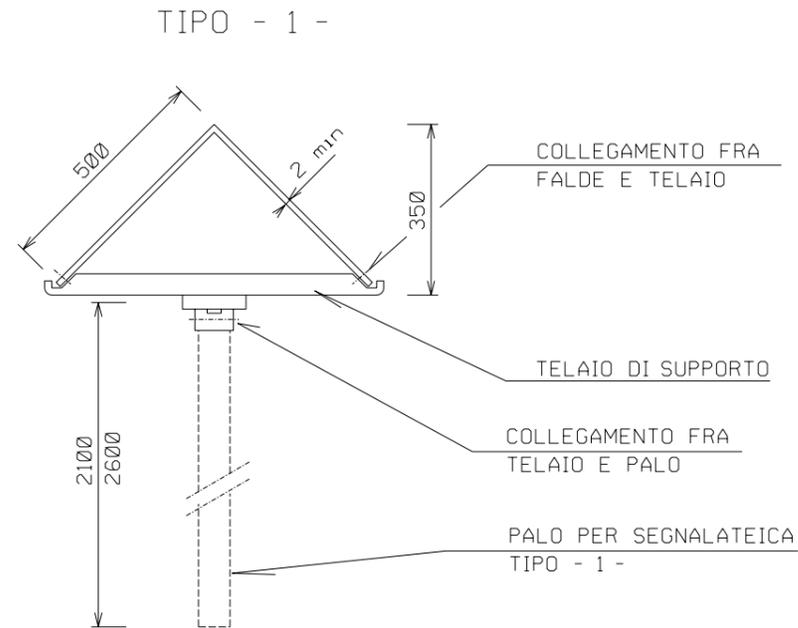

DIMENSIONI IN mm

DISEGNI DI RIFERIMENTO	N.

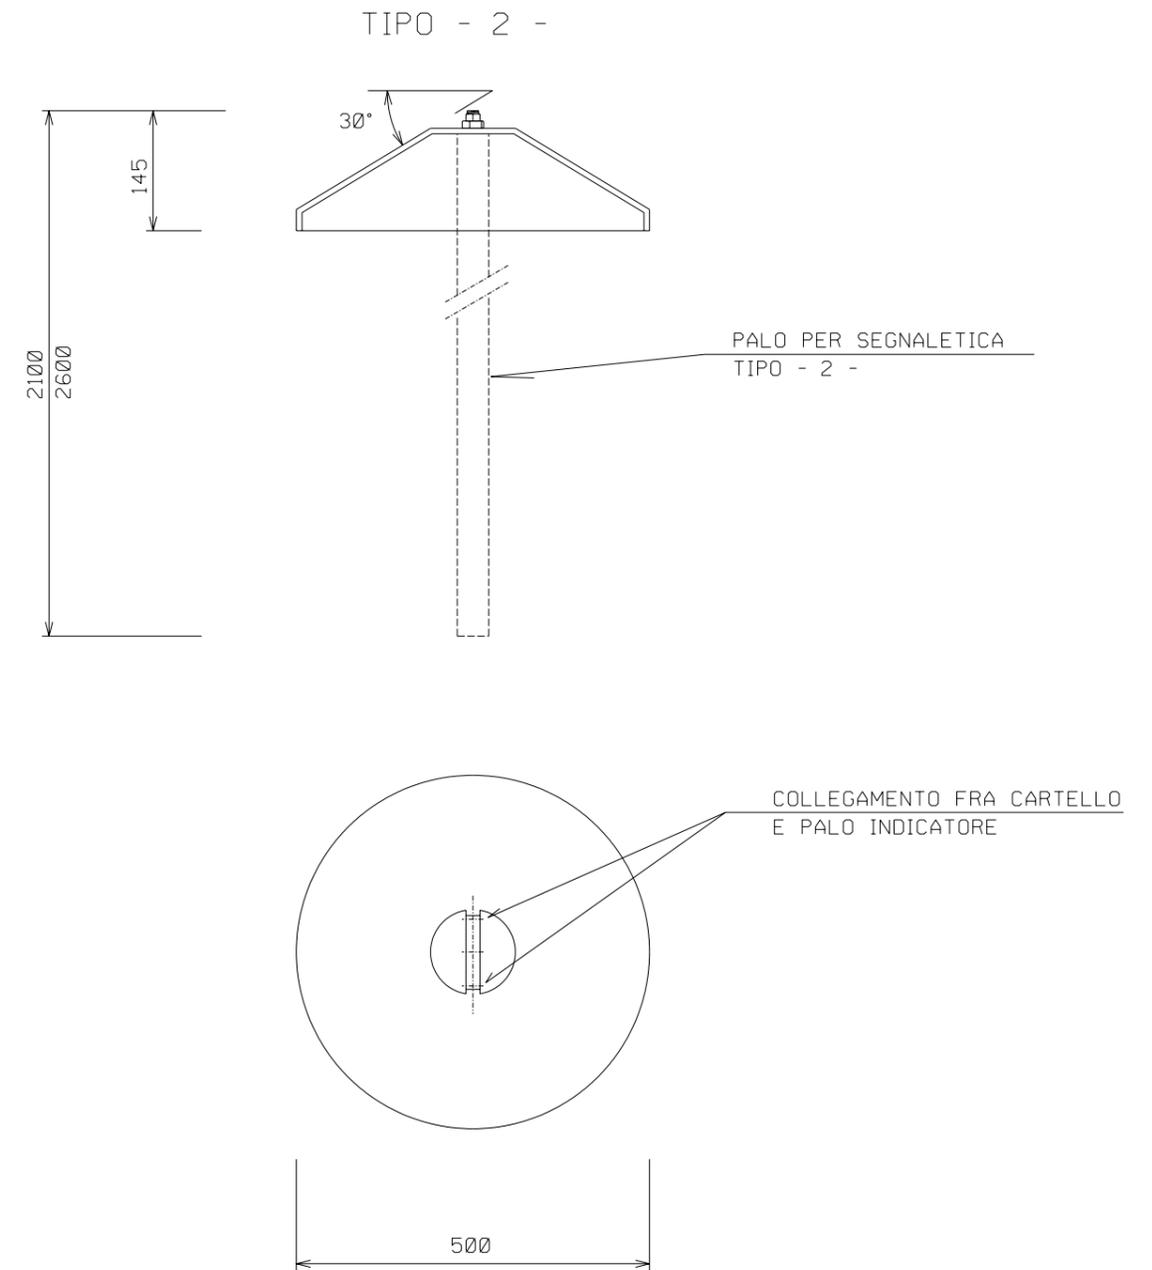


REV.	DATA	DESCRIZIONE	ELABORATO	VERIFICATO	APPROVATO
0	01/10/2004	Emissione	Lanni	Casati	Lanni
		Proprietario	Progettista		
METANODOTTO: FOLIGNO - SESTINO DN 1200 (48") P 75 bar			COMM. 663000		
CARTELLO SEGNALATORE			INDICE 0		
			SCALA		
			SOSTITUISCE IL SOSTITUITO DAL		

DISEGNI DI RIFERIMENTO	N.

CARTELLLO SEGNALATORE DI LINEA


DIMENSIONI IN mm

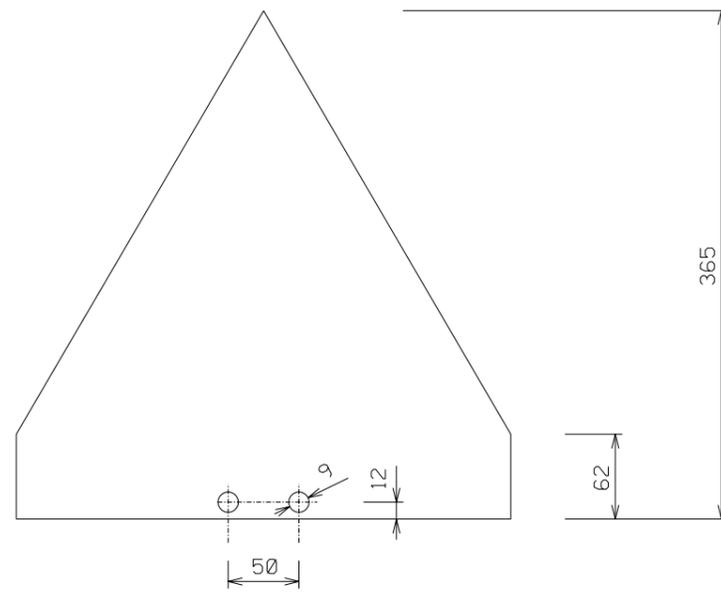

REV.	DATA	DESCRIZIONE	ELABORATO	VERIFICATO	APPROVATO
0	01/10/2004	Emissione	Lanni	Casati	Lanni
		Proprietario	Progettista		
		<b>Snam Rete Gas</b>	<b>Snamprogetti</b>		
		METANODOTTO: FOLIGNO – SESTINO DN 1200 (48") P 75 bar	LC-D-83359 Fg. 2 di 3		
			COMM. 663000	INDICE	
				0	
		CARTELLLO SEGNALATORE	SCALA		
			SOSTITUISCE IL		
			SOSTITUITO DAL		

PALI PER CARTELLI SEGNALATORI


TIPO - 1 -

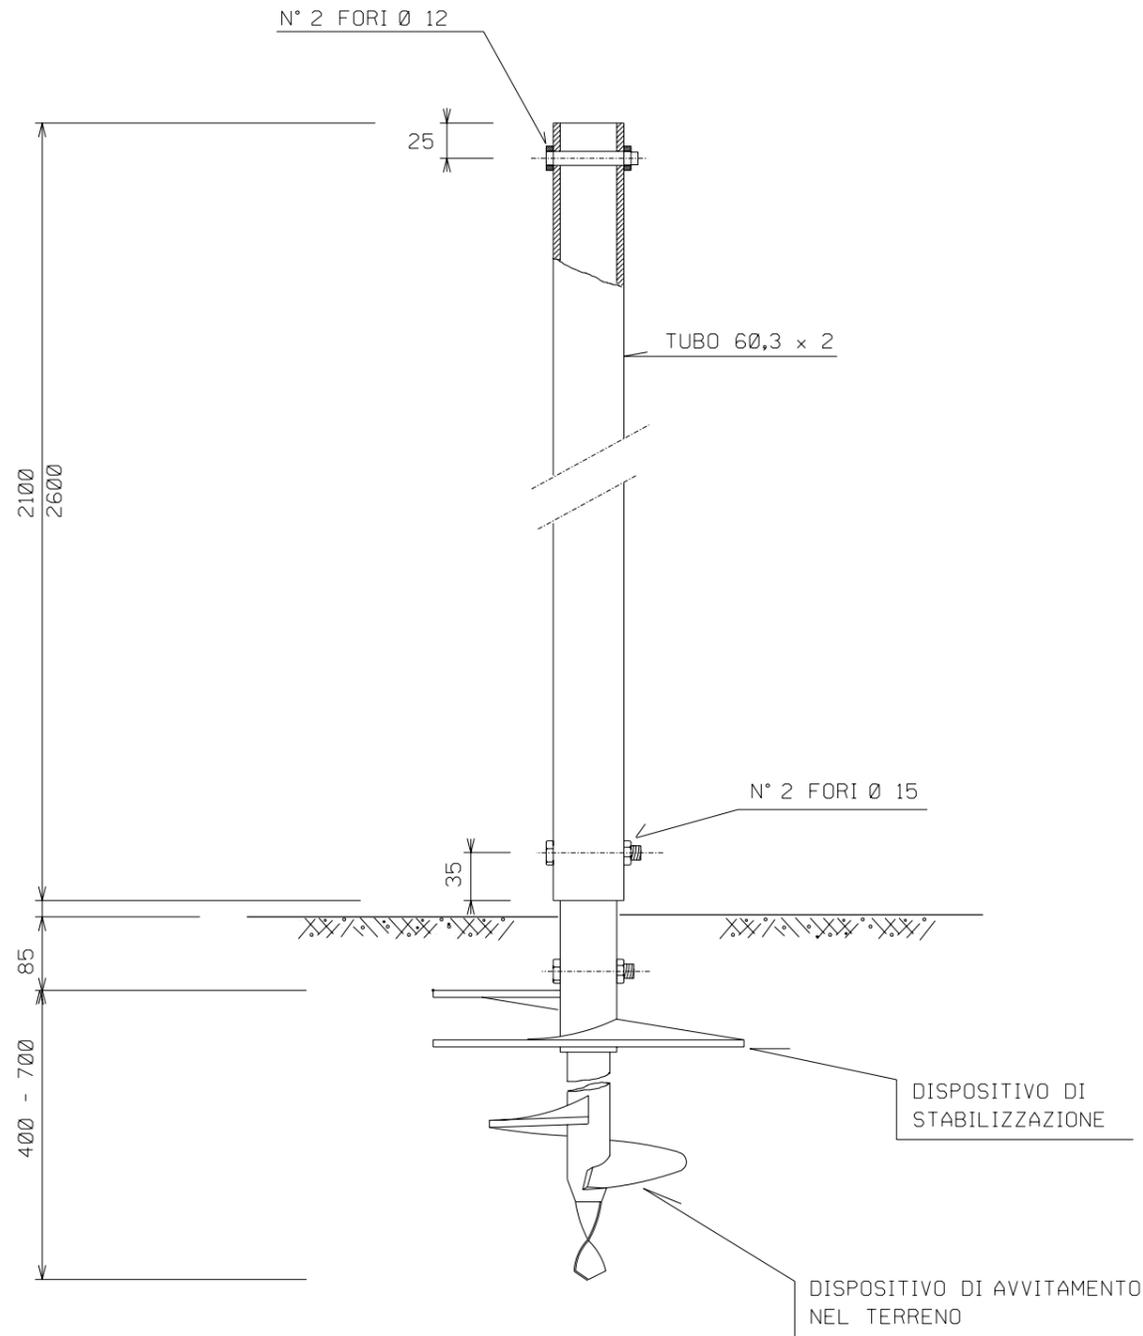

DISEGNI DI RIFERIMENTO

N.

TIPO - 2 -

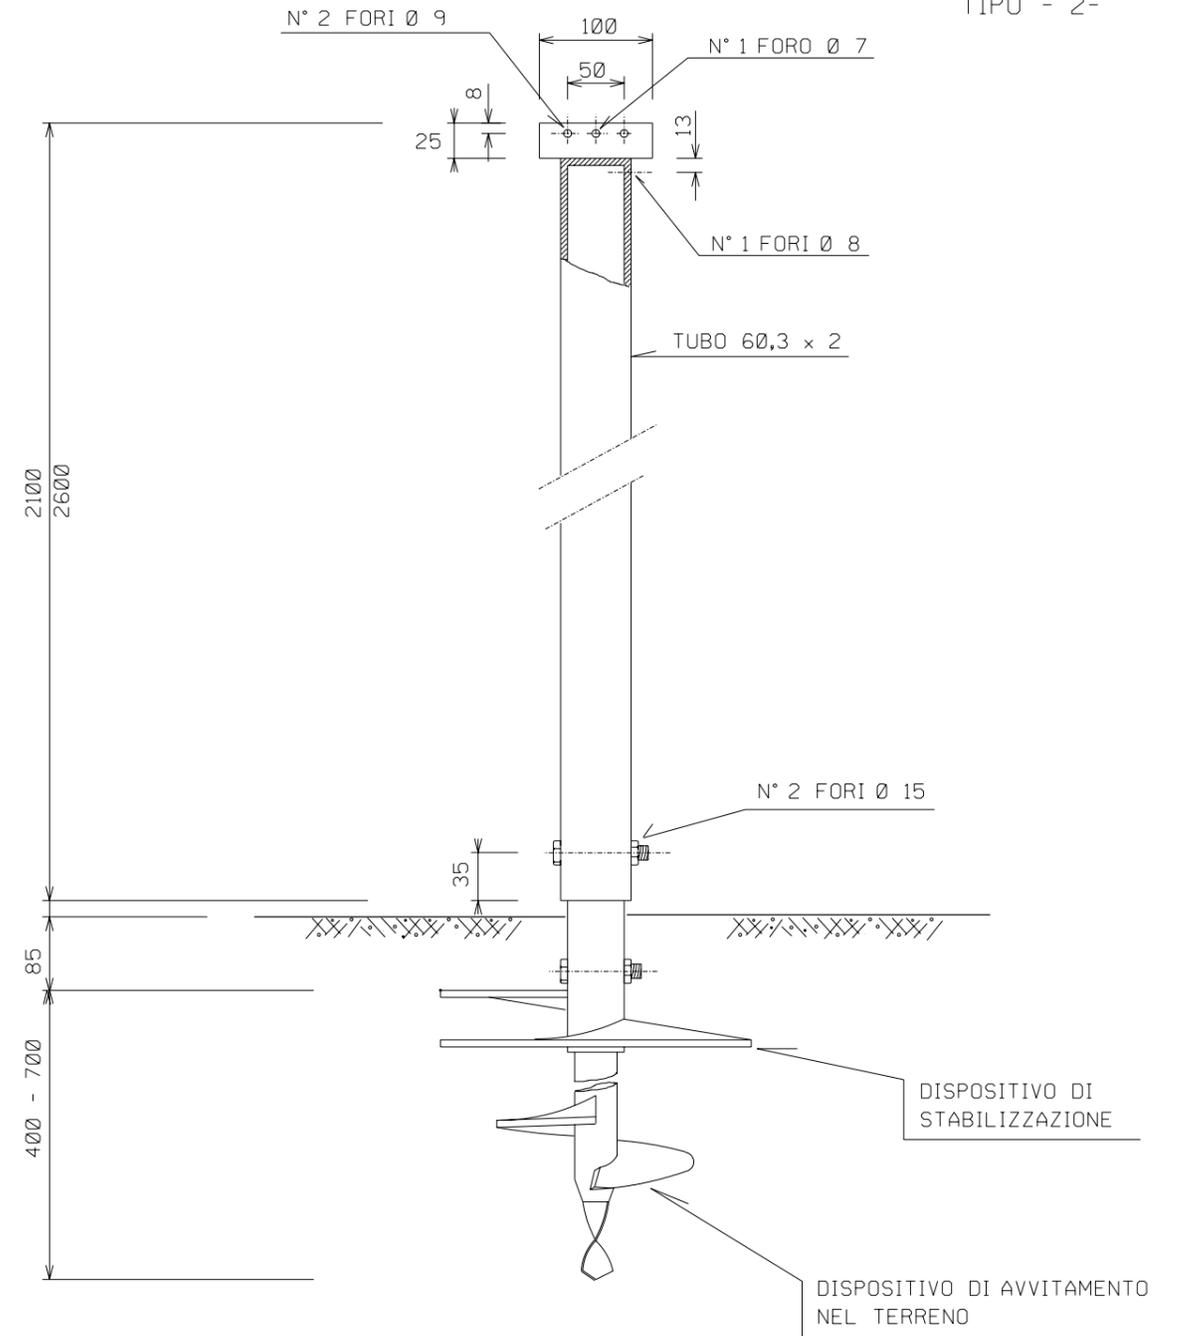

REV.	DATA	DESCRIZIONE	ELABORATO	VERIFICATO	APPROVATO
0	01/10/2004	Emissione	Lanni	Casati	Lanni
		Proprietario	Progettista		
METANODOTTO: FOLIGNO - SESTINO DN 1200 (48") P 75 bar			LC-D-83359 Fg. 3 di 3		
			COMM. 663000		
			INDICE		
			SCALA		
CARTELLO SEGNALATORE			SOSTITUISCE IL SOSTITUITO DAL		