

Allegato B22



**Planimetria dello stabilimento  
con individuazione delle aree  
per lo stoccaggio di materie e  
rifiuti**







# G O L F O D E L L ' A S I N A R A

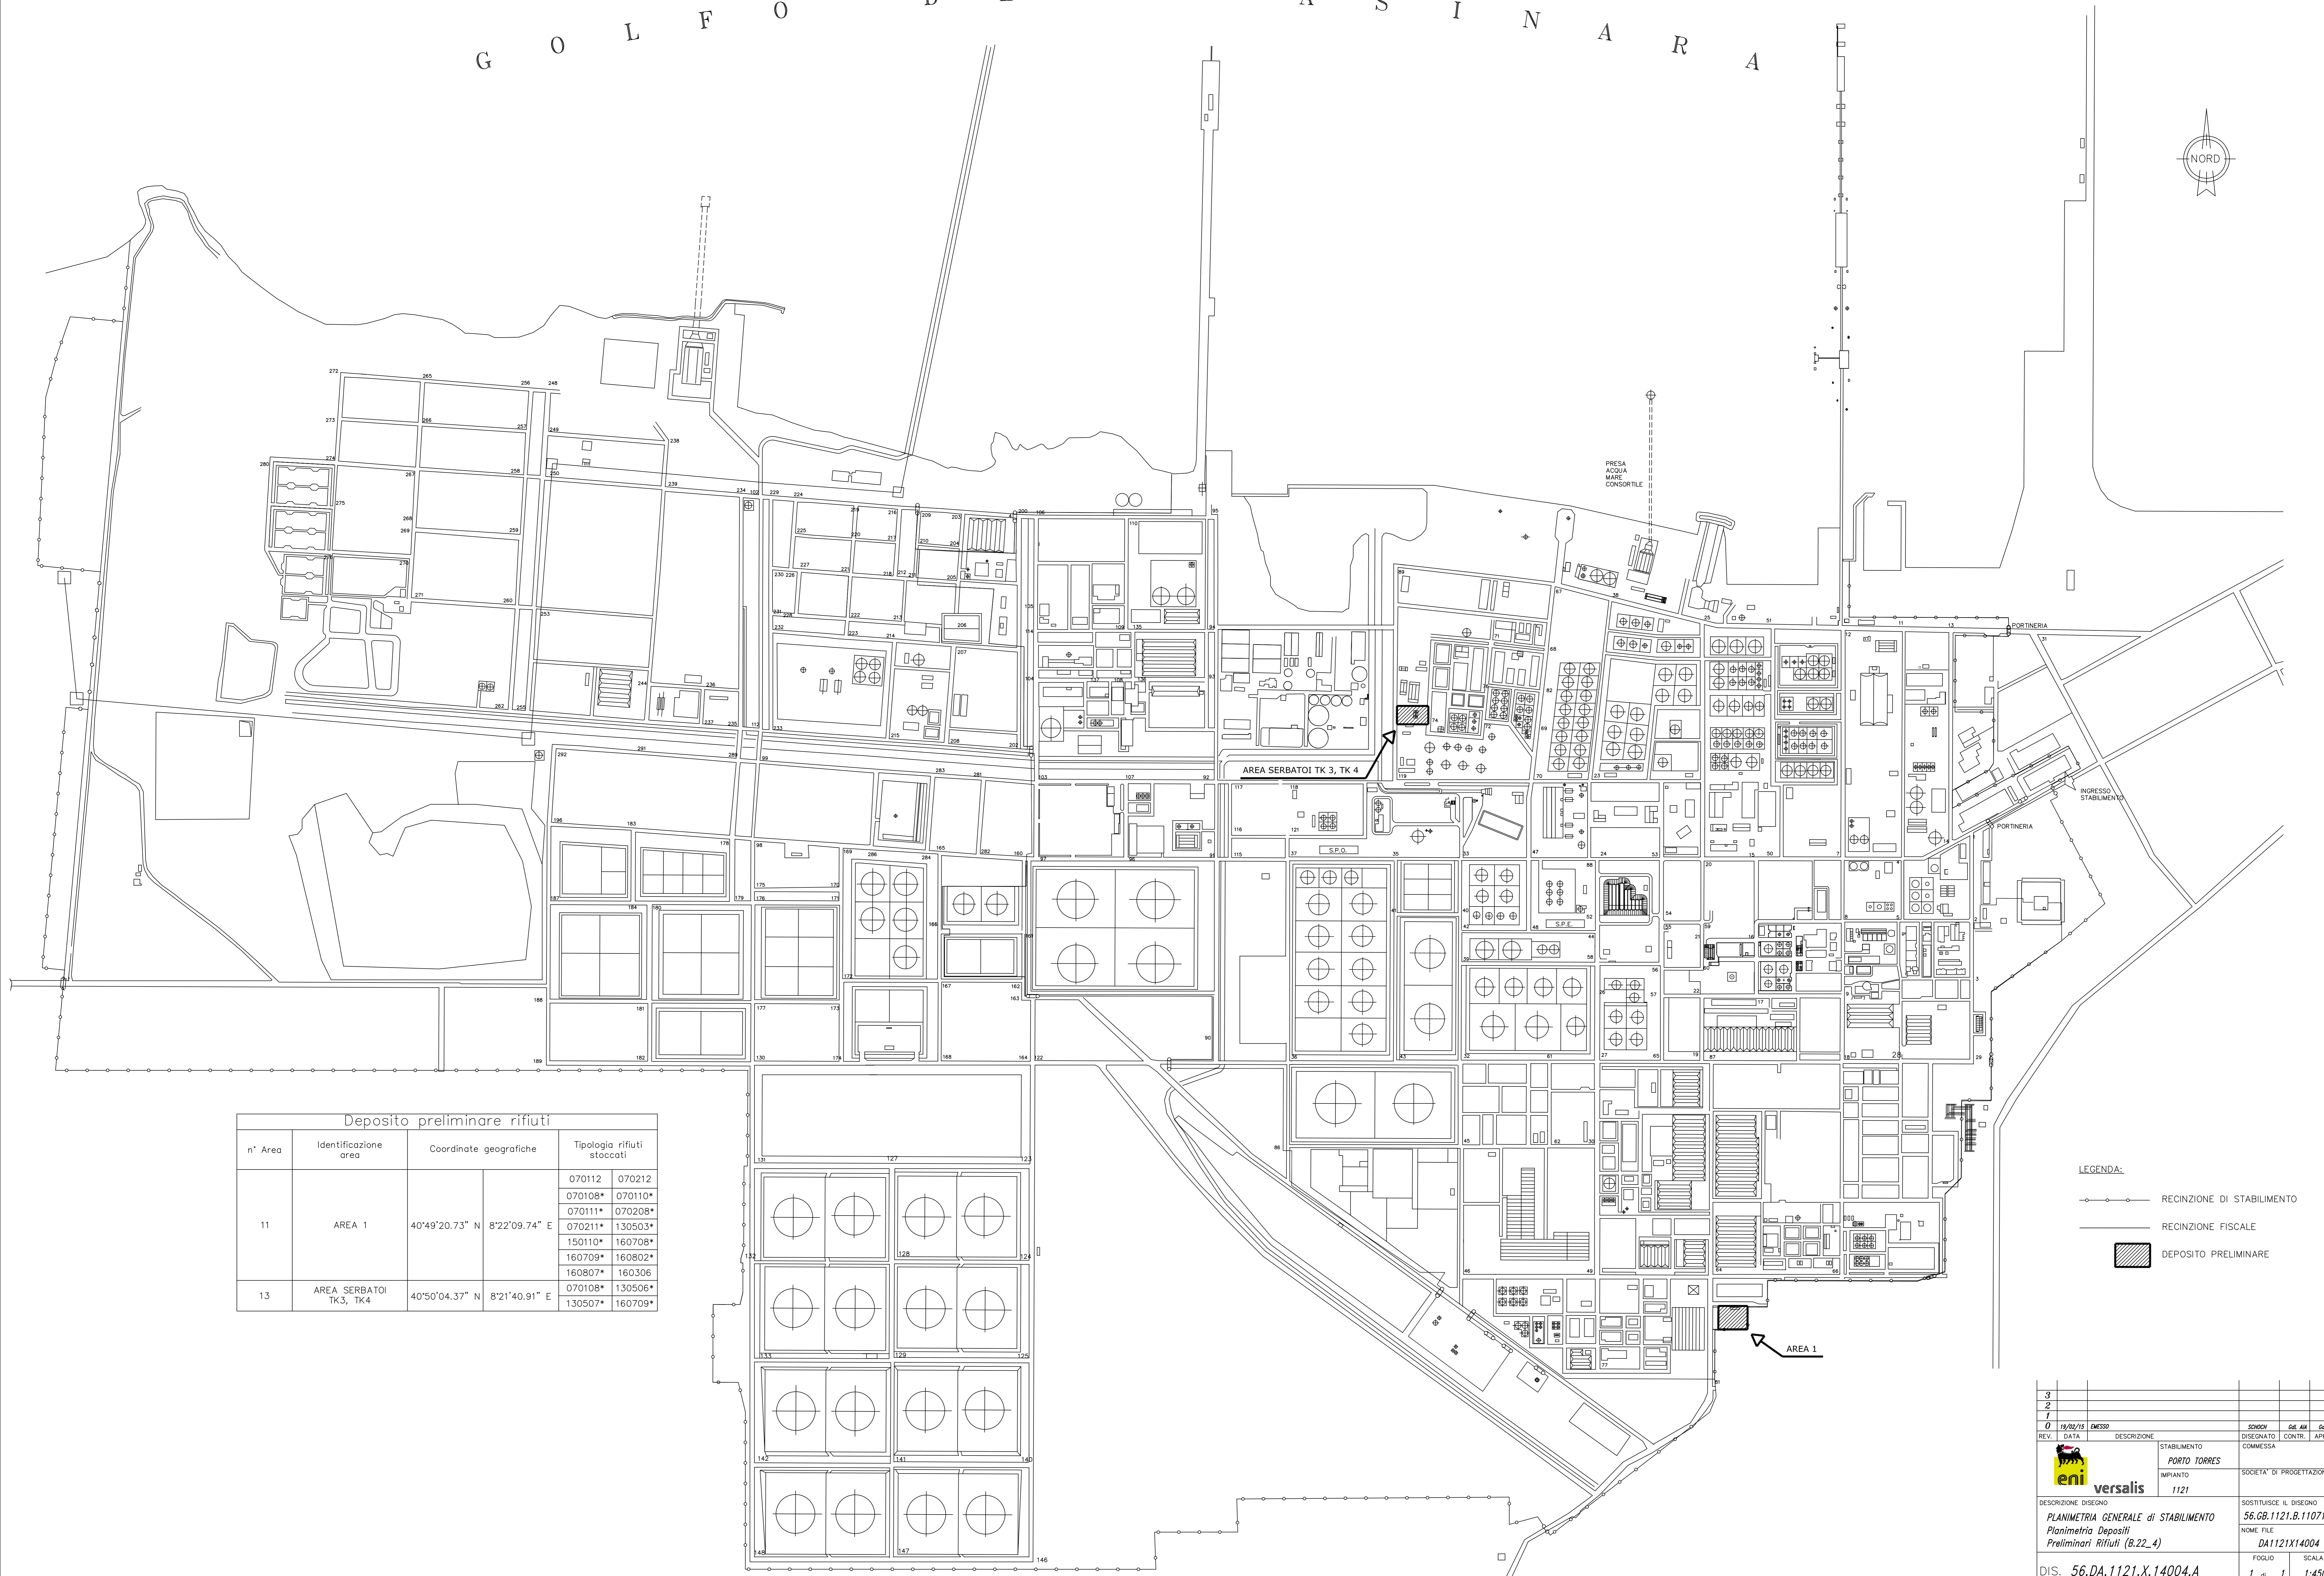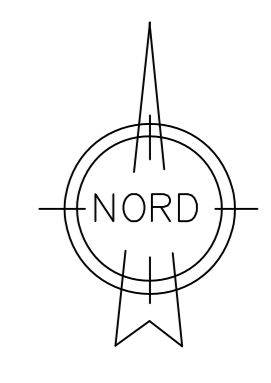

Deposito preliminare rifiuti

n° Area	Identificazione area	Coordinate geografiche		Tipologia rifiuti stoccati	
				070112	070212
11	AREA 1	40°49'20.73" N	8°22'09.74" E	070108*	070110*
				070111*	070208*
				070211*	130503*
				150110*	160708*
				160709*	160802*
				160807*	160306
13	AREA SERBATOI TK3, TK4	40°50'04.37" N	8°21'40.91" E	070108*	130506*
				130507*	160709*

- LEGENDA:
- RECINZIONE DI STABILIMENTO
  - RECINZIONE FISCALE
  - DEPOSITO PRELIMINARE

3					
2					
1					
0	19/02/15	EMESSO			
REV.	DATA	DESCRIZIONE	SONDOP	DEL. AM.	DEL. AM.
			DISEGNATO	CONTR.	APPR.
			STABILIMENTO	COMMESSA	
			PORTO TORRES		
			IMPIANTO	SOCIETA' DI PROGETTAZIONE	
			1121		
DESCRIZIONE DISEGNO			SOSTITUISCE IL DISEGNO		
PLANIMETRIA GENERALE di STABILIMENTO			56.GB.1121.B.11071.A		
Planimetria Depositi			NOME FILE		
Preliminari Rifiuti (B.22_4)			DA1121X14004		
DIS. 56.DA.1121.X.14004.A			FOGLIO 1 di 1		
			SCALA 1:4500		